




DETAIL OSTĚNÍ

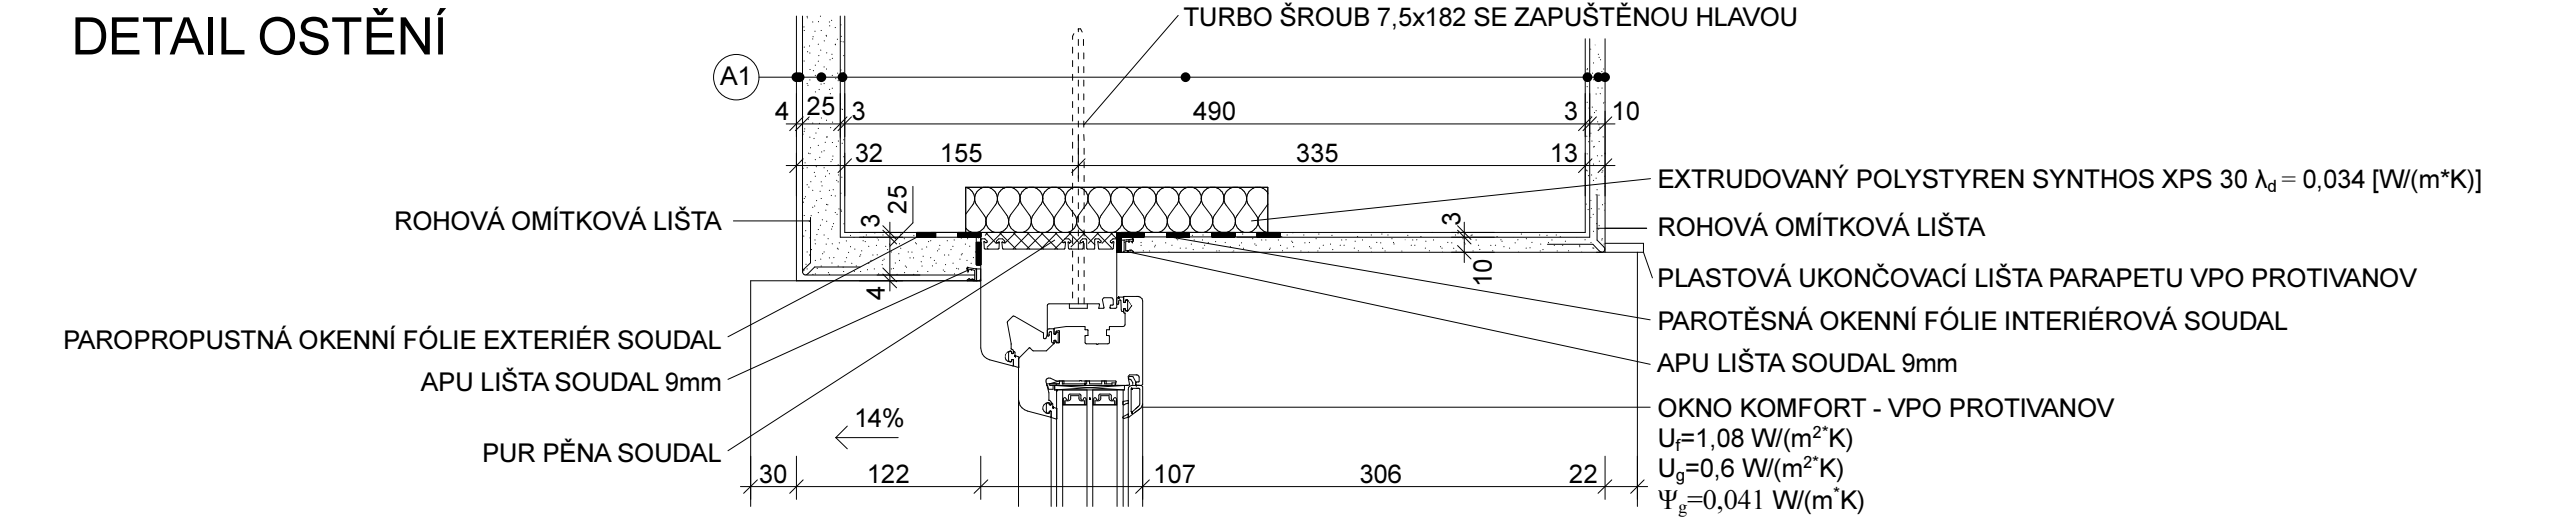

DETAIL PARAPETU

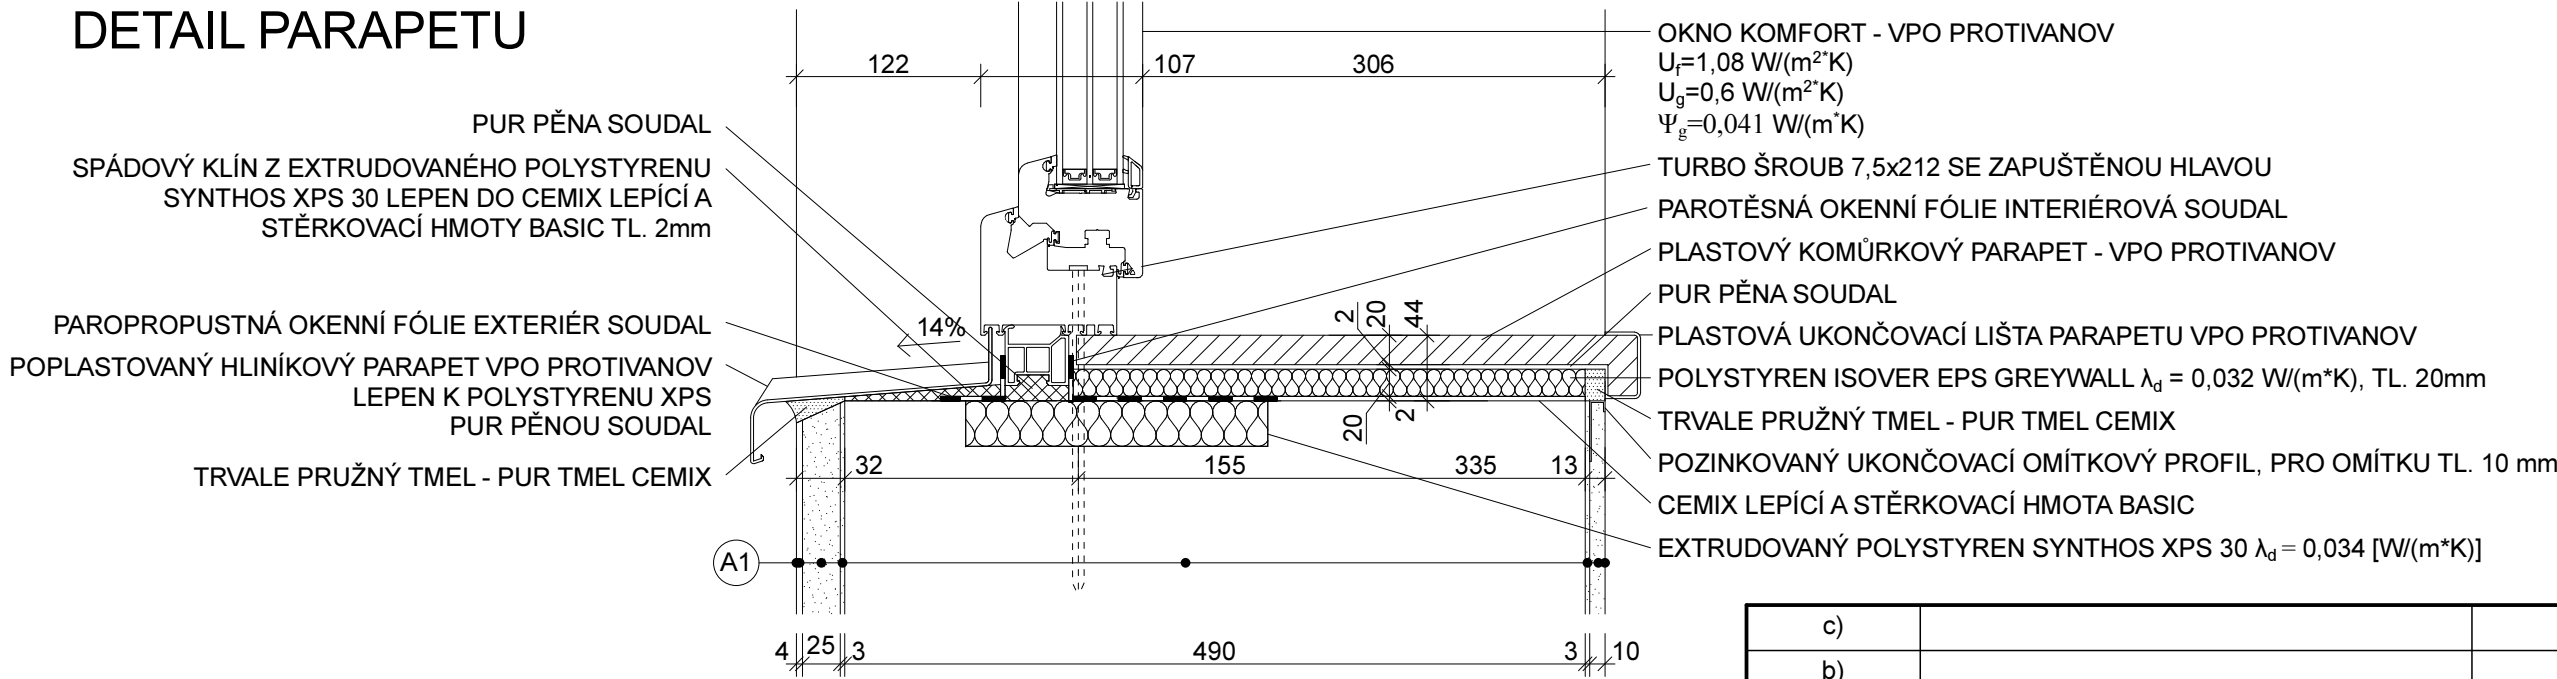

c)				
b)				
a)				
ozn. změny	předmět změny	změnu provedl	podpis	datum

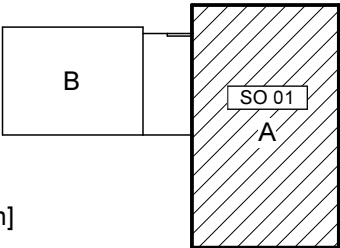


LEGENDA SKLADEB

FUNKCE	MATERIÁL/SPECIFIKACE	TECHNOLOGIE	λ <sub>d</sub> [W/(m*K)]	TLOUŠŤKA [mm]
POVRCHOVÁ ÚPRAVA	SILIKÁTOVÁ FASÁDNÍ BARVA BÍLÁ CEMIX FTB	NATÍRÁNÍ		
PENETRACE	CEMIX PENETRACE SILIKÁT	NATÍRÁNÍ		
POVRCHOVÁ ÚPRAVA	ZATÍRANÁ OMÍTKA TENKOVRSTVÁ JEMNÁ CEMIX 043b	OMÍTNUTÍ	0,54	4
PENETRACE	CEMIX PENETRACE AKRYLÁT-SILIKON	NATÍRÁNÍ		
POVRCHOVÁ ÚPRAVA	CEMIX SUPER THERM TO - JÁDROVÁ OMÍTKA	OMÍTNUTÍ	0,13	25
PODKLAD	CEMENTOVÝ POSTŘÍK CEMIX 052	OMÍTNUTÍ	0,82	3
NOSNÁ	ZDIVO HELUZ STI 49-K BROUŠENÁ/STI 49-K-1/2 BROUŠENÁ	ZDĚNÍ	0,096	490
PODKLAD	CEMENTOVÝ POSTŘÍK CEMIX 052	OMÍTNUTÍ	0,82	3
POVRCHOVÁ ÚPRAVA	JEDNOVRSTVÁ OMÍTKA RUČNÍ CEMIX 073	OMÍTNUTÍ	0,48	10
PENETRACE	PRIMALEX UNIVERZÁLNÍ PENETRACE	NATÍRÁNÍ		
POVRCHOVÁ ÚPRAVA	PRIMALEX PLUS BÍLÝ	NATÍRÁNÍ		

POZNÁMKY

DETAIL NADPRAŽÍ OKNA STEJNÝ JAKO U VCHODOVÝCH DVEŘÍ VIZ DETAIL B

0,000 = 358,39 m n.m., B.p.v. / SOUŘADNICOVÝ SYSTÉM S-JTSK

DRUH PRÁCE	BAKALÁŘSKÁ PRÁCE			VYSOKÉ UČENÍ TECHNICKÉ V BRNĚ FAKULTA STAVEBNÍ ÚSTAV POZEMNÍHO STAVITELSTVÍ	
VYPRACOVAL	Marek Šťastný				
KONTRLOVAL	Ing. Zuzana Mastrná, Ph.D.				
STAVEBNÍK	Jan Sláma, Vír 15, 592 66 Vír				
MÍSTO STAVBY	Koroužné, kat. území Koroužné, parc. č. 363/1, 363/36, 363/49				
NÁZEV STAVBY	NOVOSTAVBA RODINNÉHO DOMU S PROJEKČNÍ KANCELÁŘÍ				
STAVEBNÍ OBJEKT	SO 01 RODINNÝ DŮM S PROJEKČNÍ KANCELÁŘÍ OBJEKT A		FORMÁT	2 A4	
ČÁST	D.1.2 STAVEBNĚ KONSTRUKČNÍ ŘEŠENÍ		DATUM	05/2014	
OBSAH:			STUPEŇ PD	DPS	
DETAIL E			MEŘÍTKO 1:5	Č. VÝKRESU D1.2.09	