



POHLED SEVEROVÝCHODNÍ

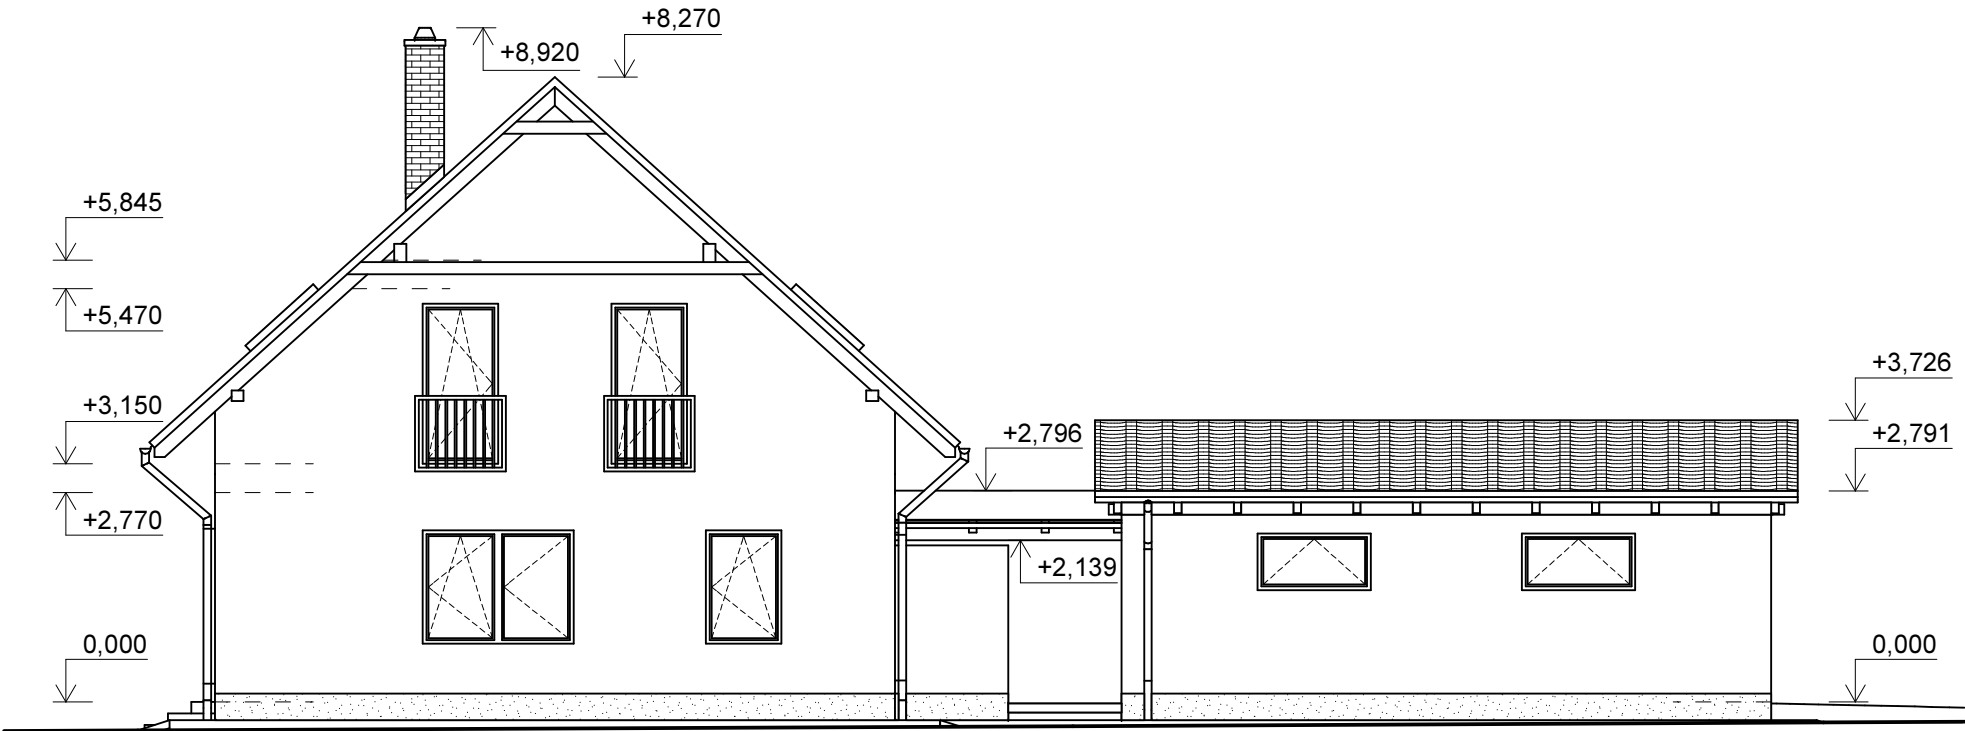

POHLED SEVEROZÁPADNÍ

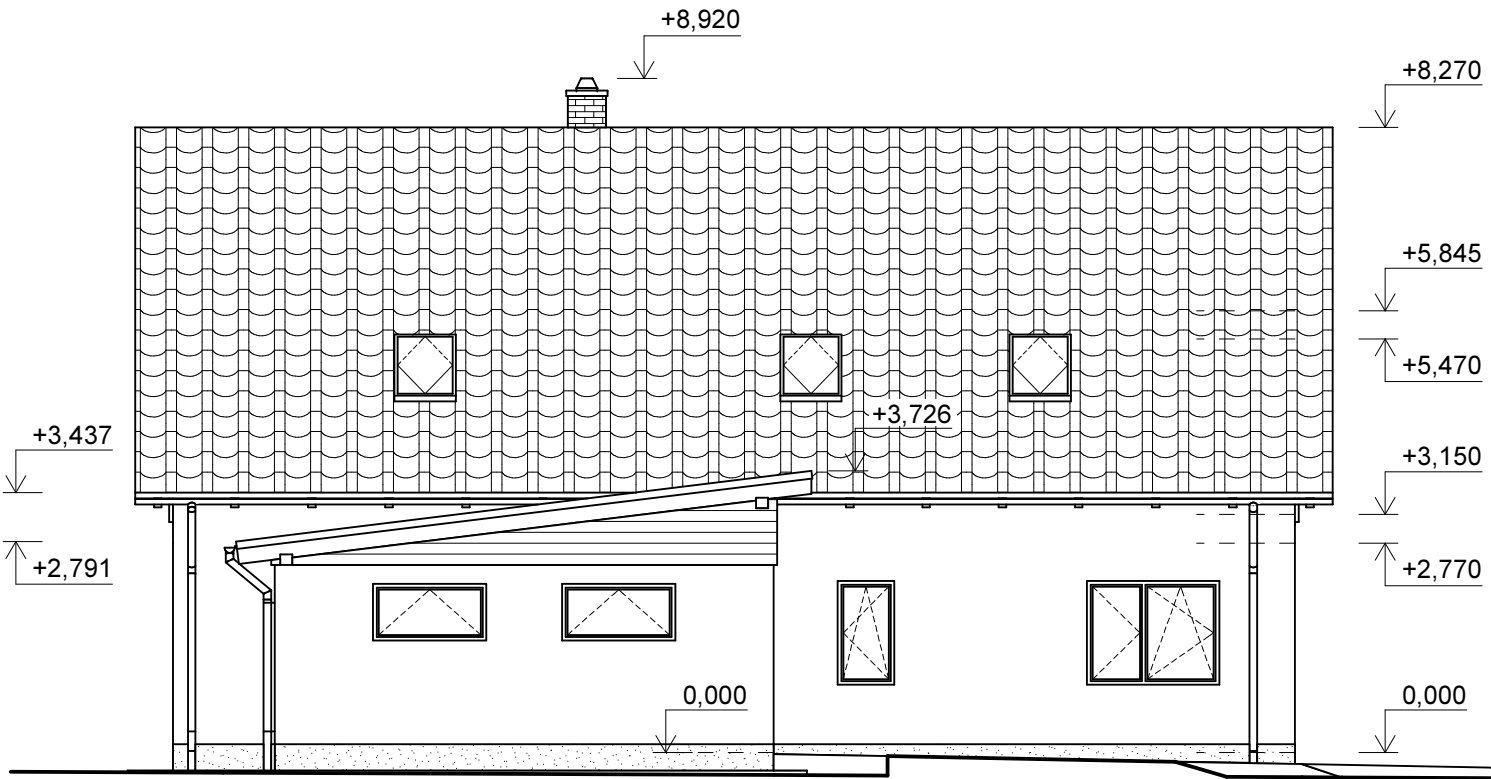

0,000 = 358,39 m n.m., B.p.v. / SOUŘADNICOVÝ SYSTÉM S-JTSK

DRUH PRÁCE	BAKALÁŘSKÁ PRÁCE		 <div>VYSOKÉ UČENÍ TECHNICKÉ V BRNĚ FAKULTA STAVEBNÍ ÚSTAV POZEMNÍHO STAVITELSTVÍ</div>			
VYPRACOVAL	Marek Šťastný					
KONTROLOVAL	Ing. Zuzana Mastrná, Ph.D.					
STAVEBNÍK	Jan Sláma, Vír 15, 592 66 Vír					
MÍSTO STAVBY	Koroužné, kat. území Koroužné, parc. č. 363/1, 363/36, 363/49					
NÁZEV STAVBY	NOVOSTAVBA RODINNÉHO DOMU S PROJEKČNÍ KANCELÁŘÍ		<div>FORMÁT</div> 2 A4			
STAVEBNÍ OBJEKT	SO 01 RODINNÝ DŮM S PROJEKČNÍ KANCELÁŘÍ OBJEKT A, B				DATUM	05/2014
ČÁST	STAVEBNÍ FYZIKA				STUPEŇ PD	DPS
OBSAH: POHLED SEVEROVÝCHODNÍ, SEVEROZÁPADNÍ			MEŘITKO 1:100	Č. VÝKRESU 04		