




POHLED JIHOZÁPADNÍ

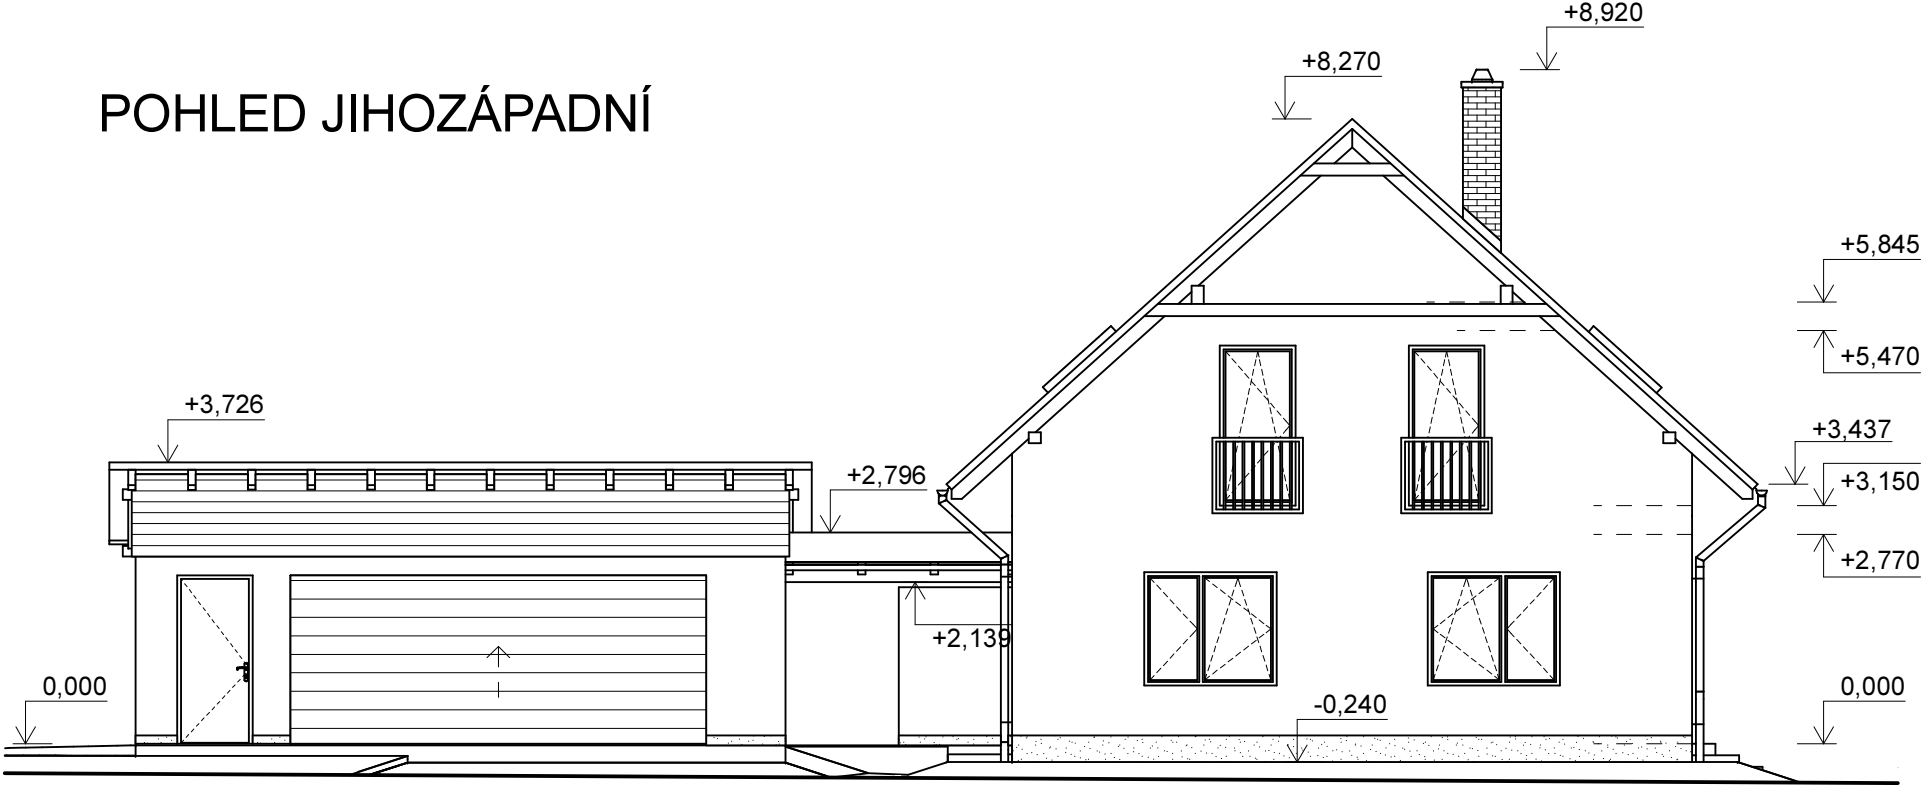

POHLED JIHOVÝCHODNÍ

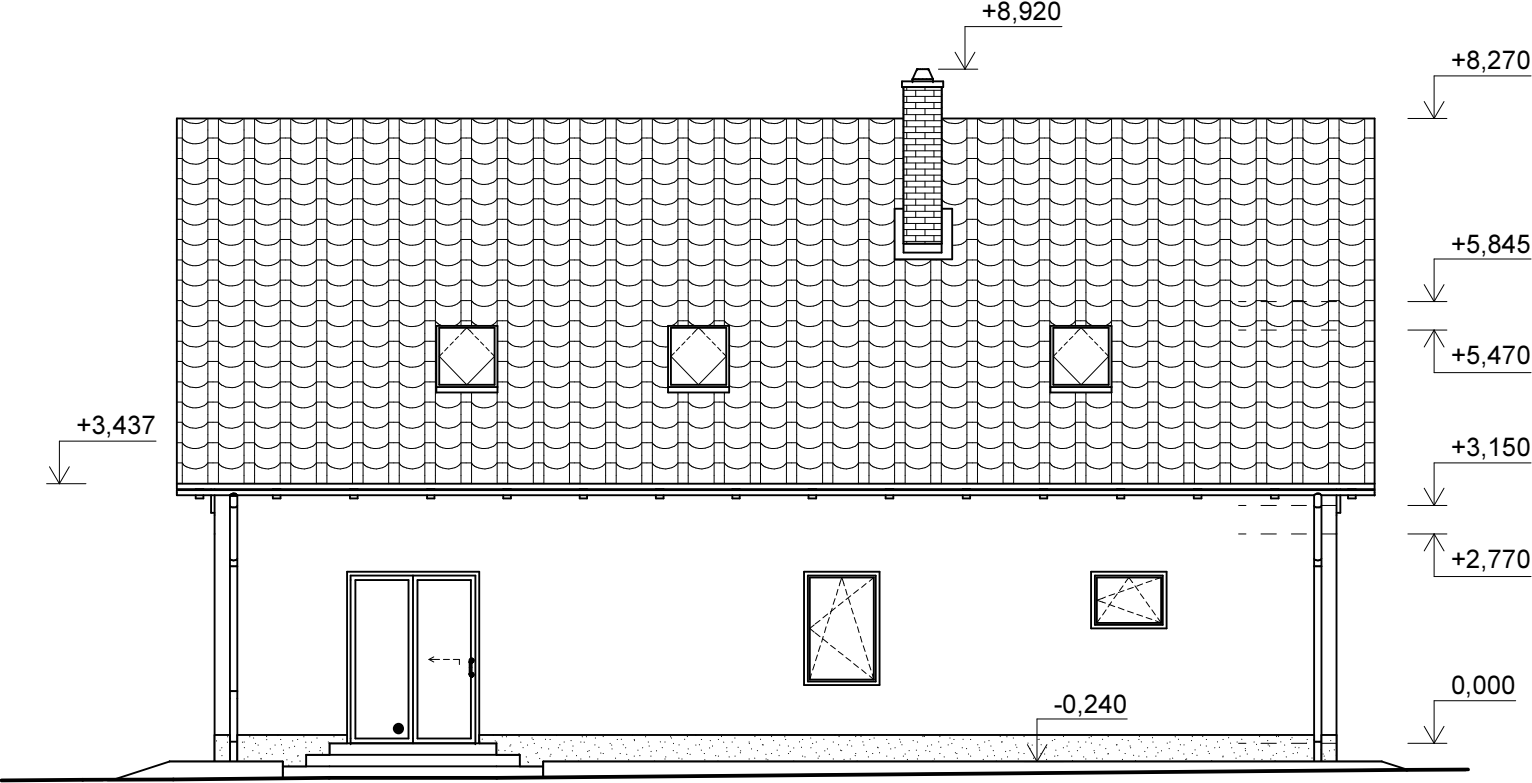

0,000 = 358,39 m n.m., B.p.v. / SOUŘADNICOVÝ SYSTÉM S-JTSK

DRUH PRÁCE	BAKALÁŘSKÁ PRÁCE		 <div>VYSOKÉ UČENÍ TECHNICKÉ V BRNĚ FAKULTA STAVEBNÍ ÚSTAV POZEMNÍHO STAVITELSTVÍ</div>	
VYPRACOVAL	Marek Šťastný			
KONTROLOVAL	Ing. Zuzana Mastná, Ph.D.			
STAVEBNÍK	Jan Sláma, Vír 15, 592 66 Vír			
MÍSTO STAVBY	Koroužné, kat. území Koroužné, parc. č. 363/1, 363/36, 363/49		<div>FORMÁT</div> 2 A4	
NÁZEV STAVBY	NOVOSTAVBA RODINNÉHO DOMU S PROJEKČNÍ KANCELÁŘÍ			
STAVEBNÍ OBJEKT	SO 01 RODINNÝ DŮM S PROJEKČNÍ KANCELÁŘÍ OBJEKT A, B			
ČÁST	STAVEBNÍ FYZIKA			
OBSAH:	POHLED JIHOVÝCHODNÍ, JIHOZÁPADNÍ		MEŘITKO 1:100	Č. VÝKRESU 05