VÝUKOVÁ VERZE ARCHICADU
GRAPHISOFT.

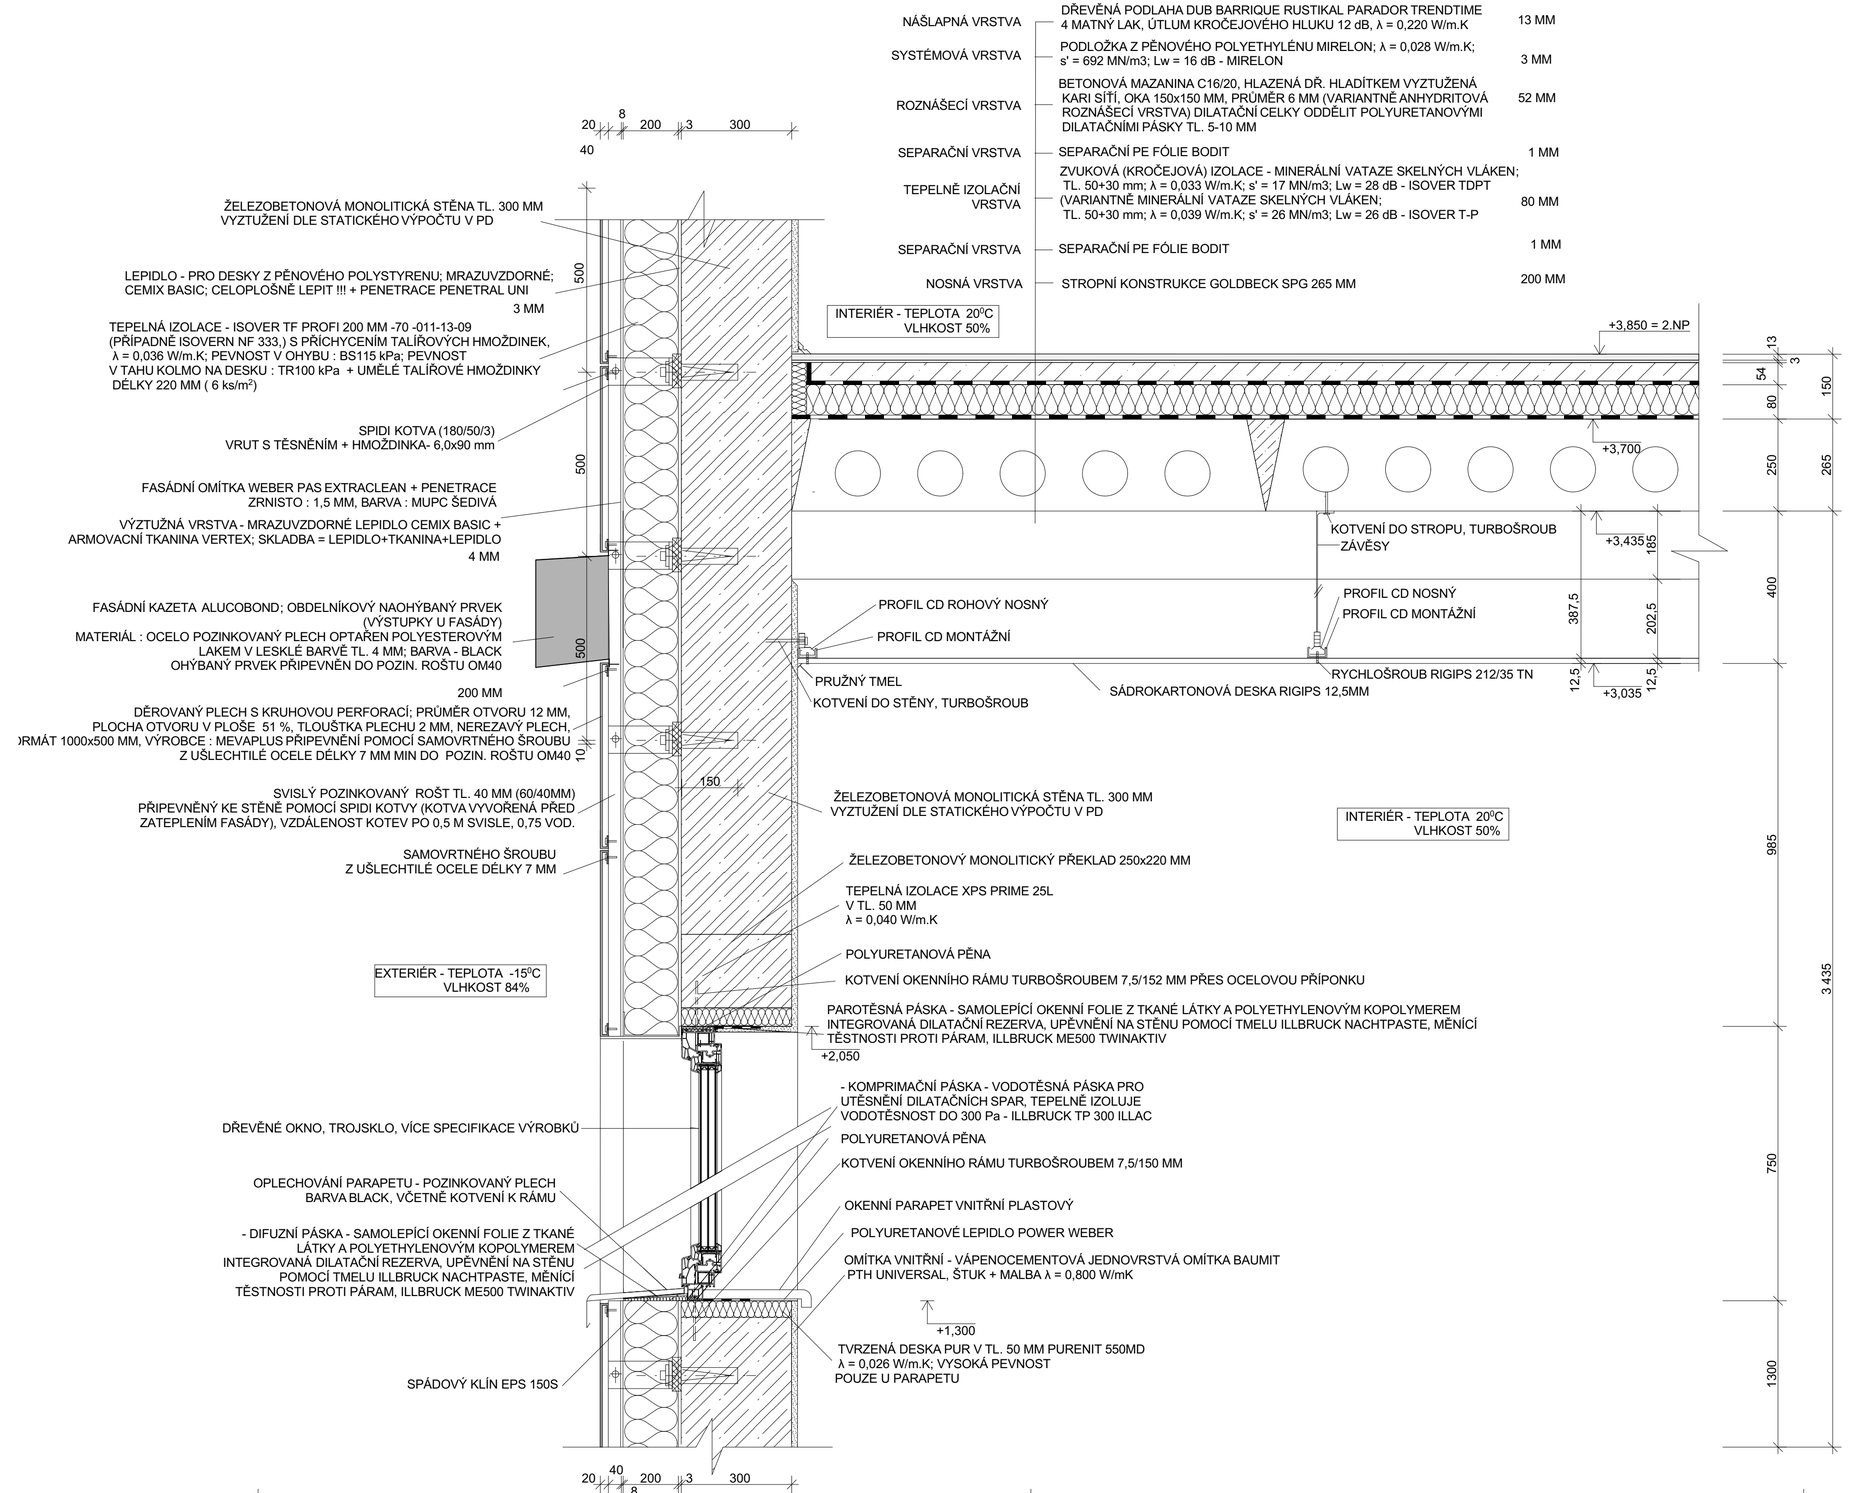

DRUH PRÁCE	**DIPLOMOVÁ PRÁCE**	VYSOKÉ UČENÍ TECHNICKÉ V BRNĚ FAKULTA STAVEBNÍ ÚSTAV POZEMNÍHO STAVITELSTVÍ	
VYPRACOVAL	BC. OTTO ŠRŮTA		
KONTROLOVAL	ING. ROMAN BRZOŇ Ph.D		
STAVEBNÍK	KOTYZA JAN, BUDEČSKÁ 1026/14, PRAHA 2, 120 00		
MÍSTO STAVBY	HUMPOLEC, KAT. ÚZEMÍ HUMPOLEC, PARC. Č. 2520/44		
NÁZEV STAVBY	**KONGRESOVÉ CENTRUM HUMPOLEC**		
		FORMÁT	8 A4
STAVEBNÍ OBJEKT	SO 01 KONGRESOVÉ CENTRUM	DATUM	6.10.2017
ČÁST	D.1.1 ARCHITEKTONICKO STAVEBNÍ ŘEŠENÍ	STUPEŇ PD	DPS
OBSAH	**DETAIL Č.3 - OSAZENÍ OKENNÍ VÝPLNĚ**	MĚŘÍTKO **1:10**	Č. VÝKRESU **D 1.1.21**