




POHLAD SEVEROZÁPADNÝ

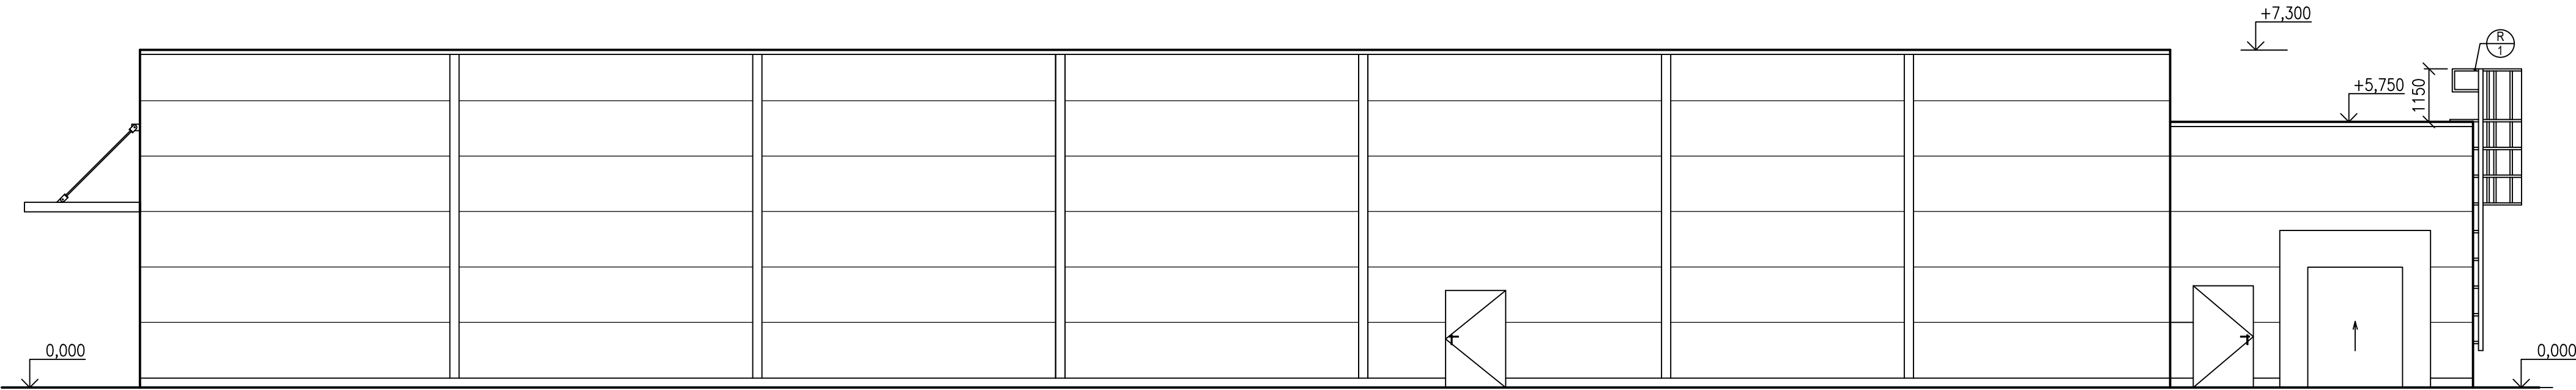


POHLAD JUHOVÝCHODNÝ

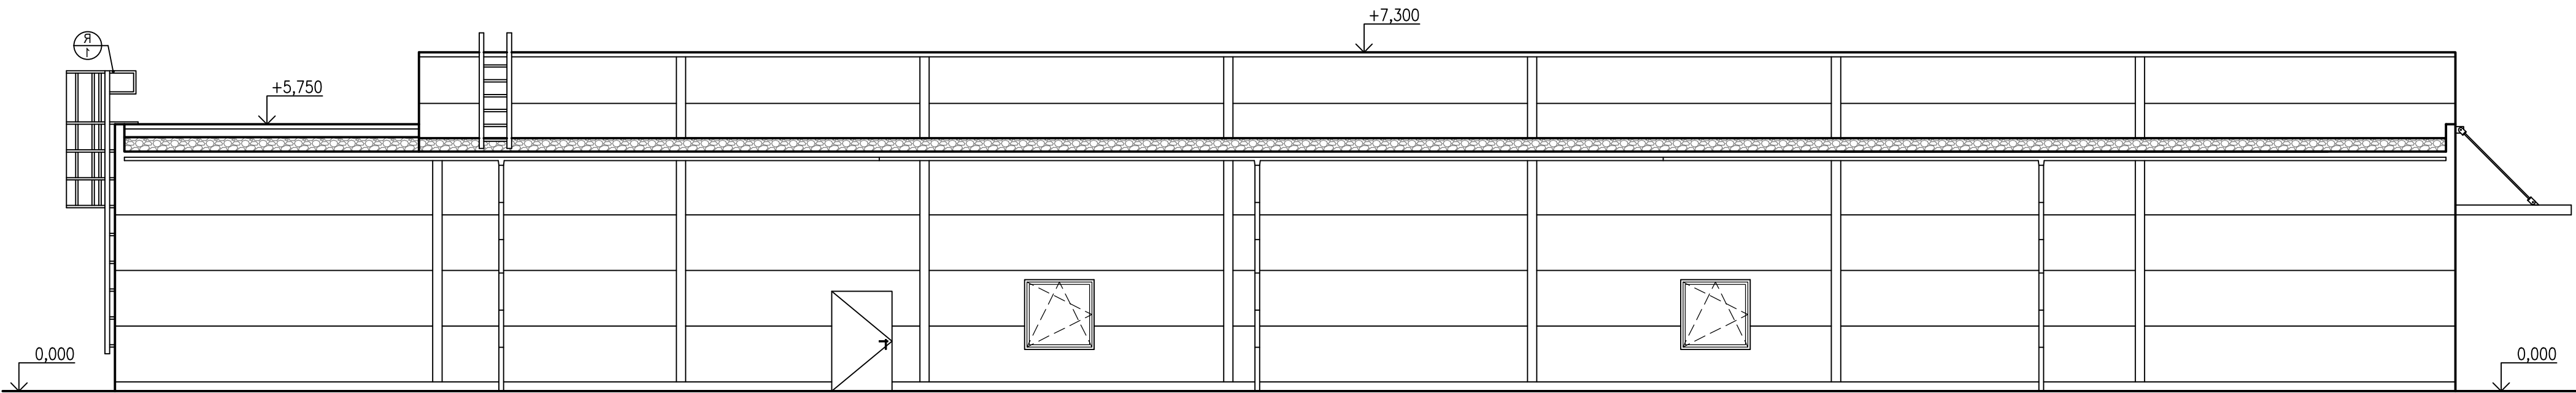

POHLAD SEVEROVÝCHODNÝ

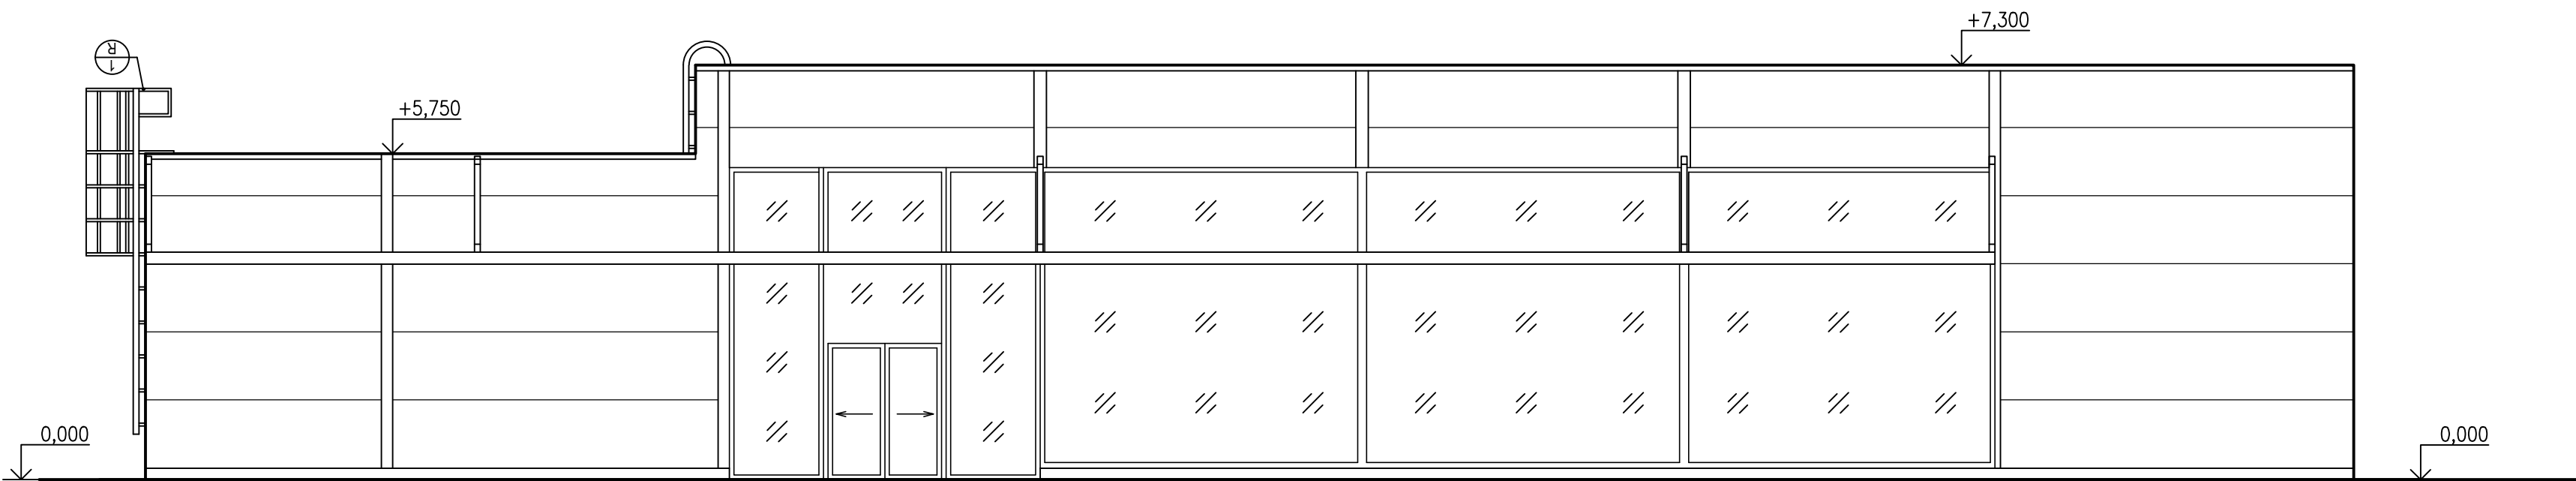

POHLAD JUHOZÁPADNÝ

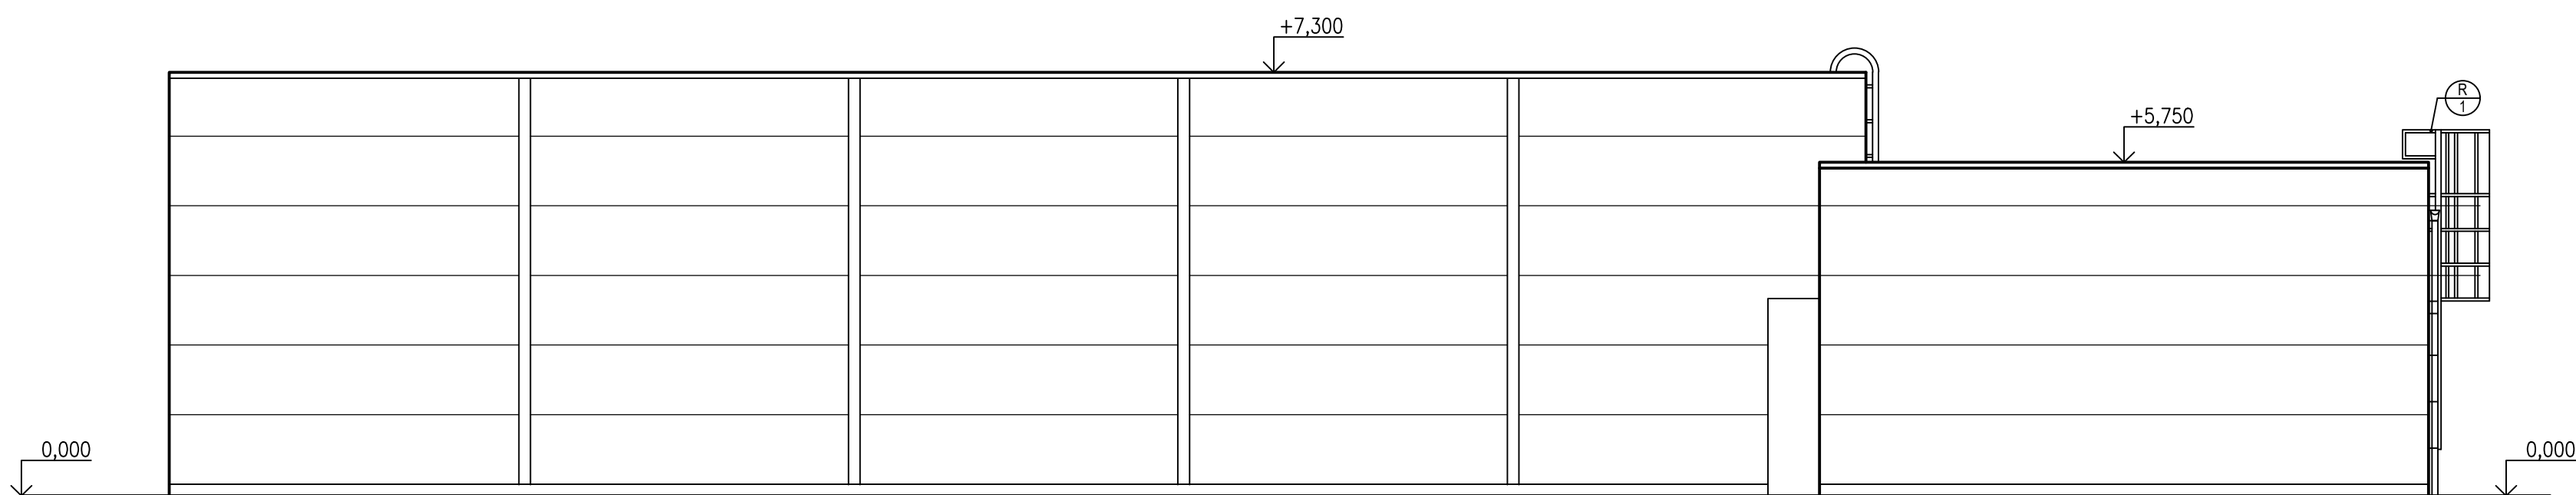

0,000 = 215,000 m n.m., B.p.v. / SÚRADNICOVÝ SYSTÉM S-JTSK

DRUH PRÁCE	DIPLOMOVÁ PRÁCA		<div><div></div><div>VÝSOKÉ UČENÍ TECHNICKÉ VERNE</div><div>FAKULTA STAVEBNÍ</div></div>	
VYPRACOVAL	Bc. JÁN HABRÚN			
VEDÚCI PRÁCE	doc. Ing. Aleš Rubina Ph.D.			
STAVEBNÍK	VYSOKÉ UČENÍ TECHNICKÉ V BRNĚ, FAKULTA STAVEBNÍ			
MIESTO STAVBY	K.Ú. Město Brno [611565]			
NÁZOV STAVBY	OBCHODNÝ DOM V BRNE			
STAVEBNÝ OBJEKT	SO 01 OBCHODNÝ DOM		FORMÁT	8 A4 (A1)
ČASŤ	A.4.1 ARCHITEKTONICKO-STAVEBNÁ ČASŤ		DÁTUM	12/2025
OBSAH:	POHLADY		STUPEŇ PD	DSP
			MIERKA	1:100
			Č. VÝKRESU	A.4.1.6