




M 1:50

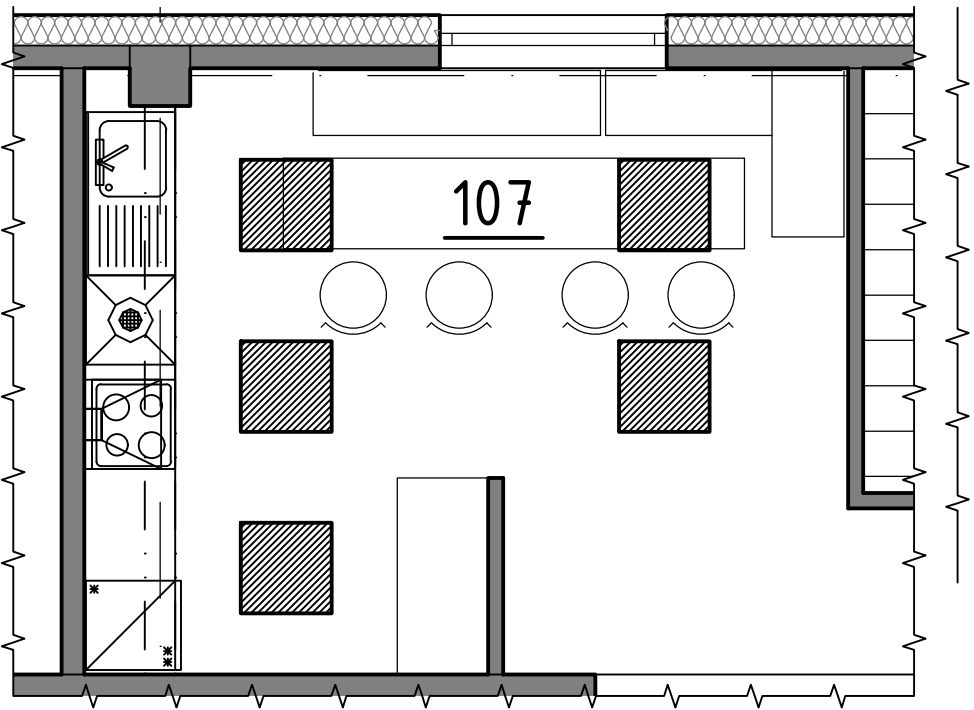

M 1:50

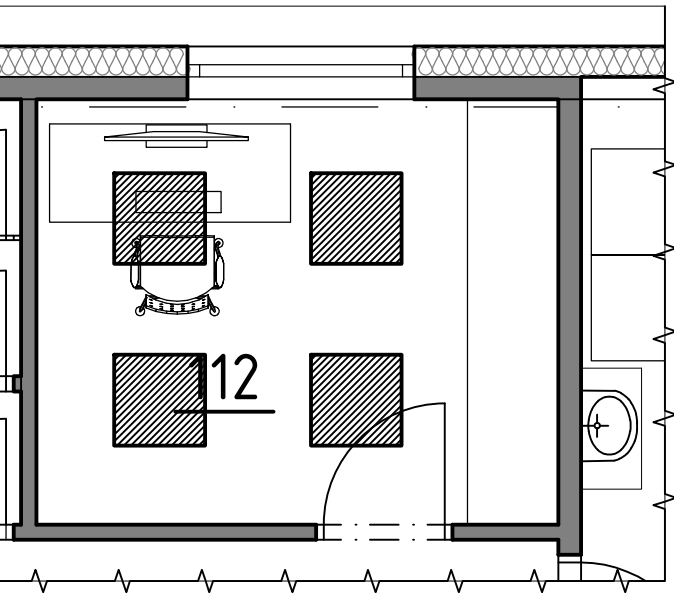

M 1:100

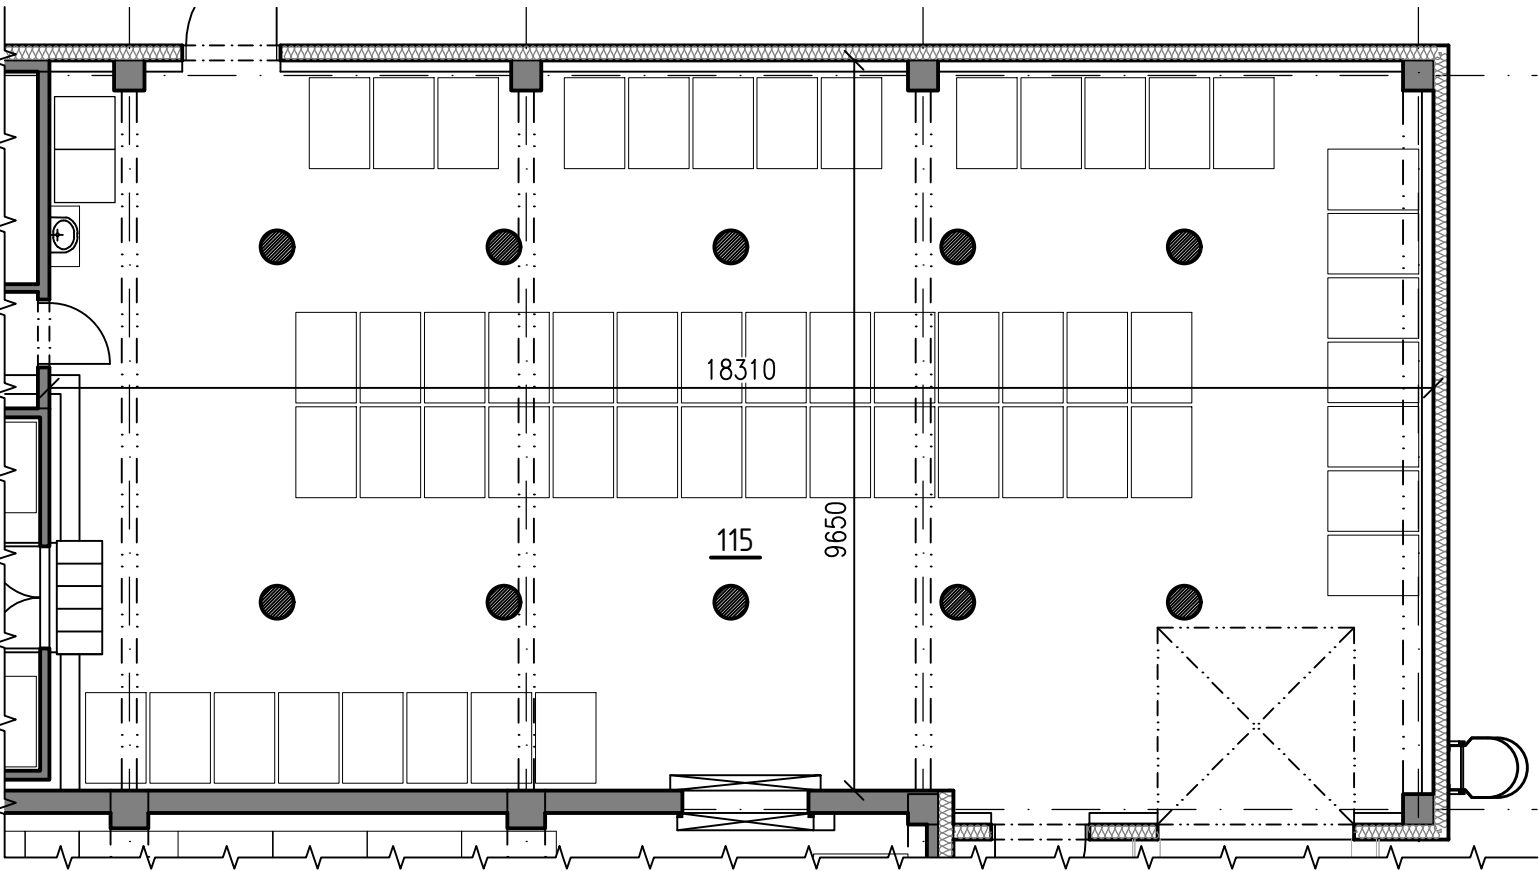


LEGENDA MIESTNOSTÍ:

OZN.	NÁZOV MIESTNOSTI	PLOCHA [m²]
100	ZÁVETRIE	87,10
101	PREDAJNÁ PLOCHA	1230,68
102	PREDAJŇA PEČIVA	66,90
103	ROZVODŇA	11,07
104	TECHNICKÁ MIESTNOSŤ	16,90
105	CHODBA	8,94
106	SERVEROVŇA	12,48
107	KUCHYNKA	17,56
108	ŠATŇA PRE MUŽOV	5,55
109	ŠATŇA PRE ŽENY	9,11
110	WC ŽENY	6,96
111	WC MUŽI	4,95
112	KANCELÁRIA	9,69
113	CHODBA	17,83
114a	MRAZIACI BOX	40,21
114b	CHLADIACI BOX	31,25
115	SKLAD	171,62
116	KANCELÁRIA S TREZOROM	11,67
117	KAMERY	3,88

LEGENDA SVIETIDIEL:

- LED PANEL BLP6060
- LED LAMPA TITAN YH-HB003

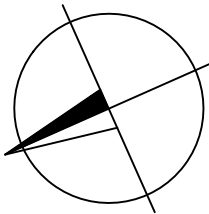

0,000 = 215,000 m n.m., B.p.v. / SÚRADNICOVÝ SYSTÉM S-JTSK

DRUH PRÁCE	DIPLOMOVÁ PRÁCA	<div><div>T</div><div>VYSOKÉ UČENÍ FAKULTA TECHNICKÉ STAVEBNÍ V BRNĚ</div></div>	
VYPRACOVAL	Bc. JÁN HABRÚN		
VEDÚCI PRÁCE	doc. Ing. Aleš Rubina Ph.D.		
STAVEBNÍK	VYSOKÉ UČENÍ TECHNICKÉ V BRNĚ, FAKULTA STAVEBNÍ		
MIESTO STAVBY	K.Ú. Město Brno [611565]		
NÁZOV STAVBY	OBCHODNÝ DOM V BRNE		
STAVEBNÝ OBJEKT	SO 01 OBCHODNÝ DOM	FORMÁT	2 A4 (A3)
ČASŤ	B.1 TECHNIKA PROSTREDIA BUDÓV - OSVETLENIE	DÁTUM	05/2025
OBSAH:	KONCEPCIA OSVETLENIA	STUPEŇ PD	DSP
		MIERKA	Č. VÝKRESU
		-	B.1.1