


7. NADZEMNÍ PODLAŽÍ

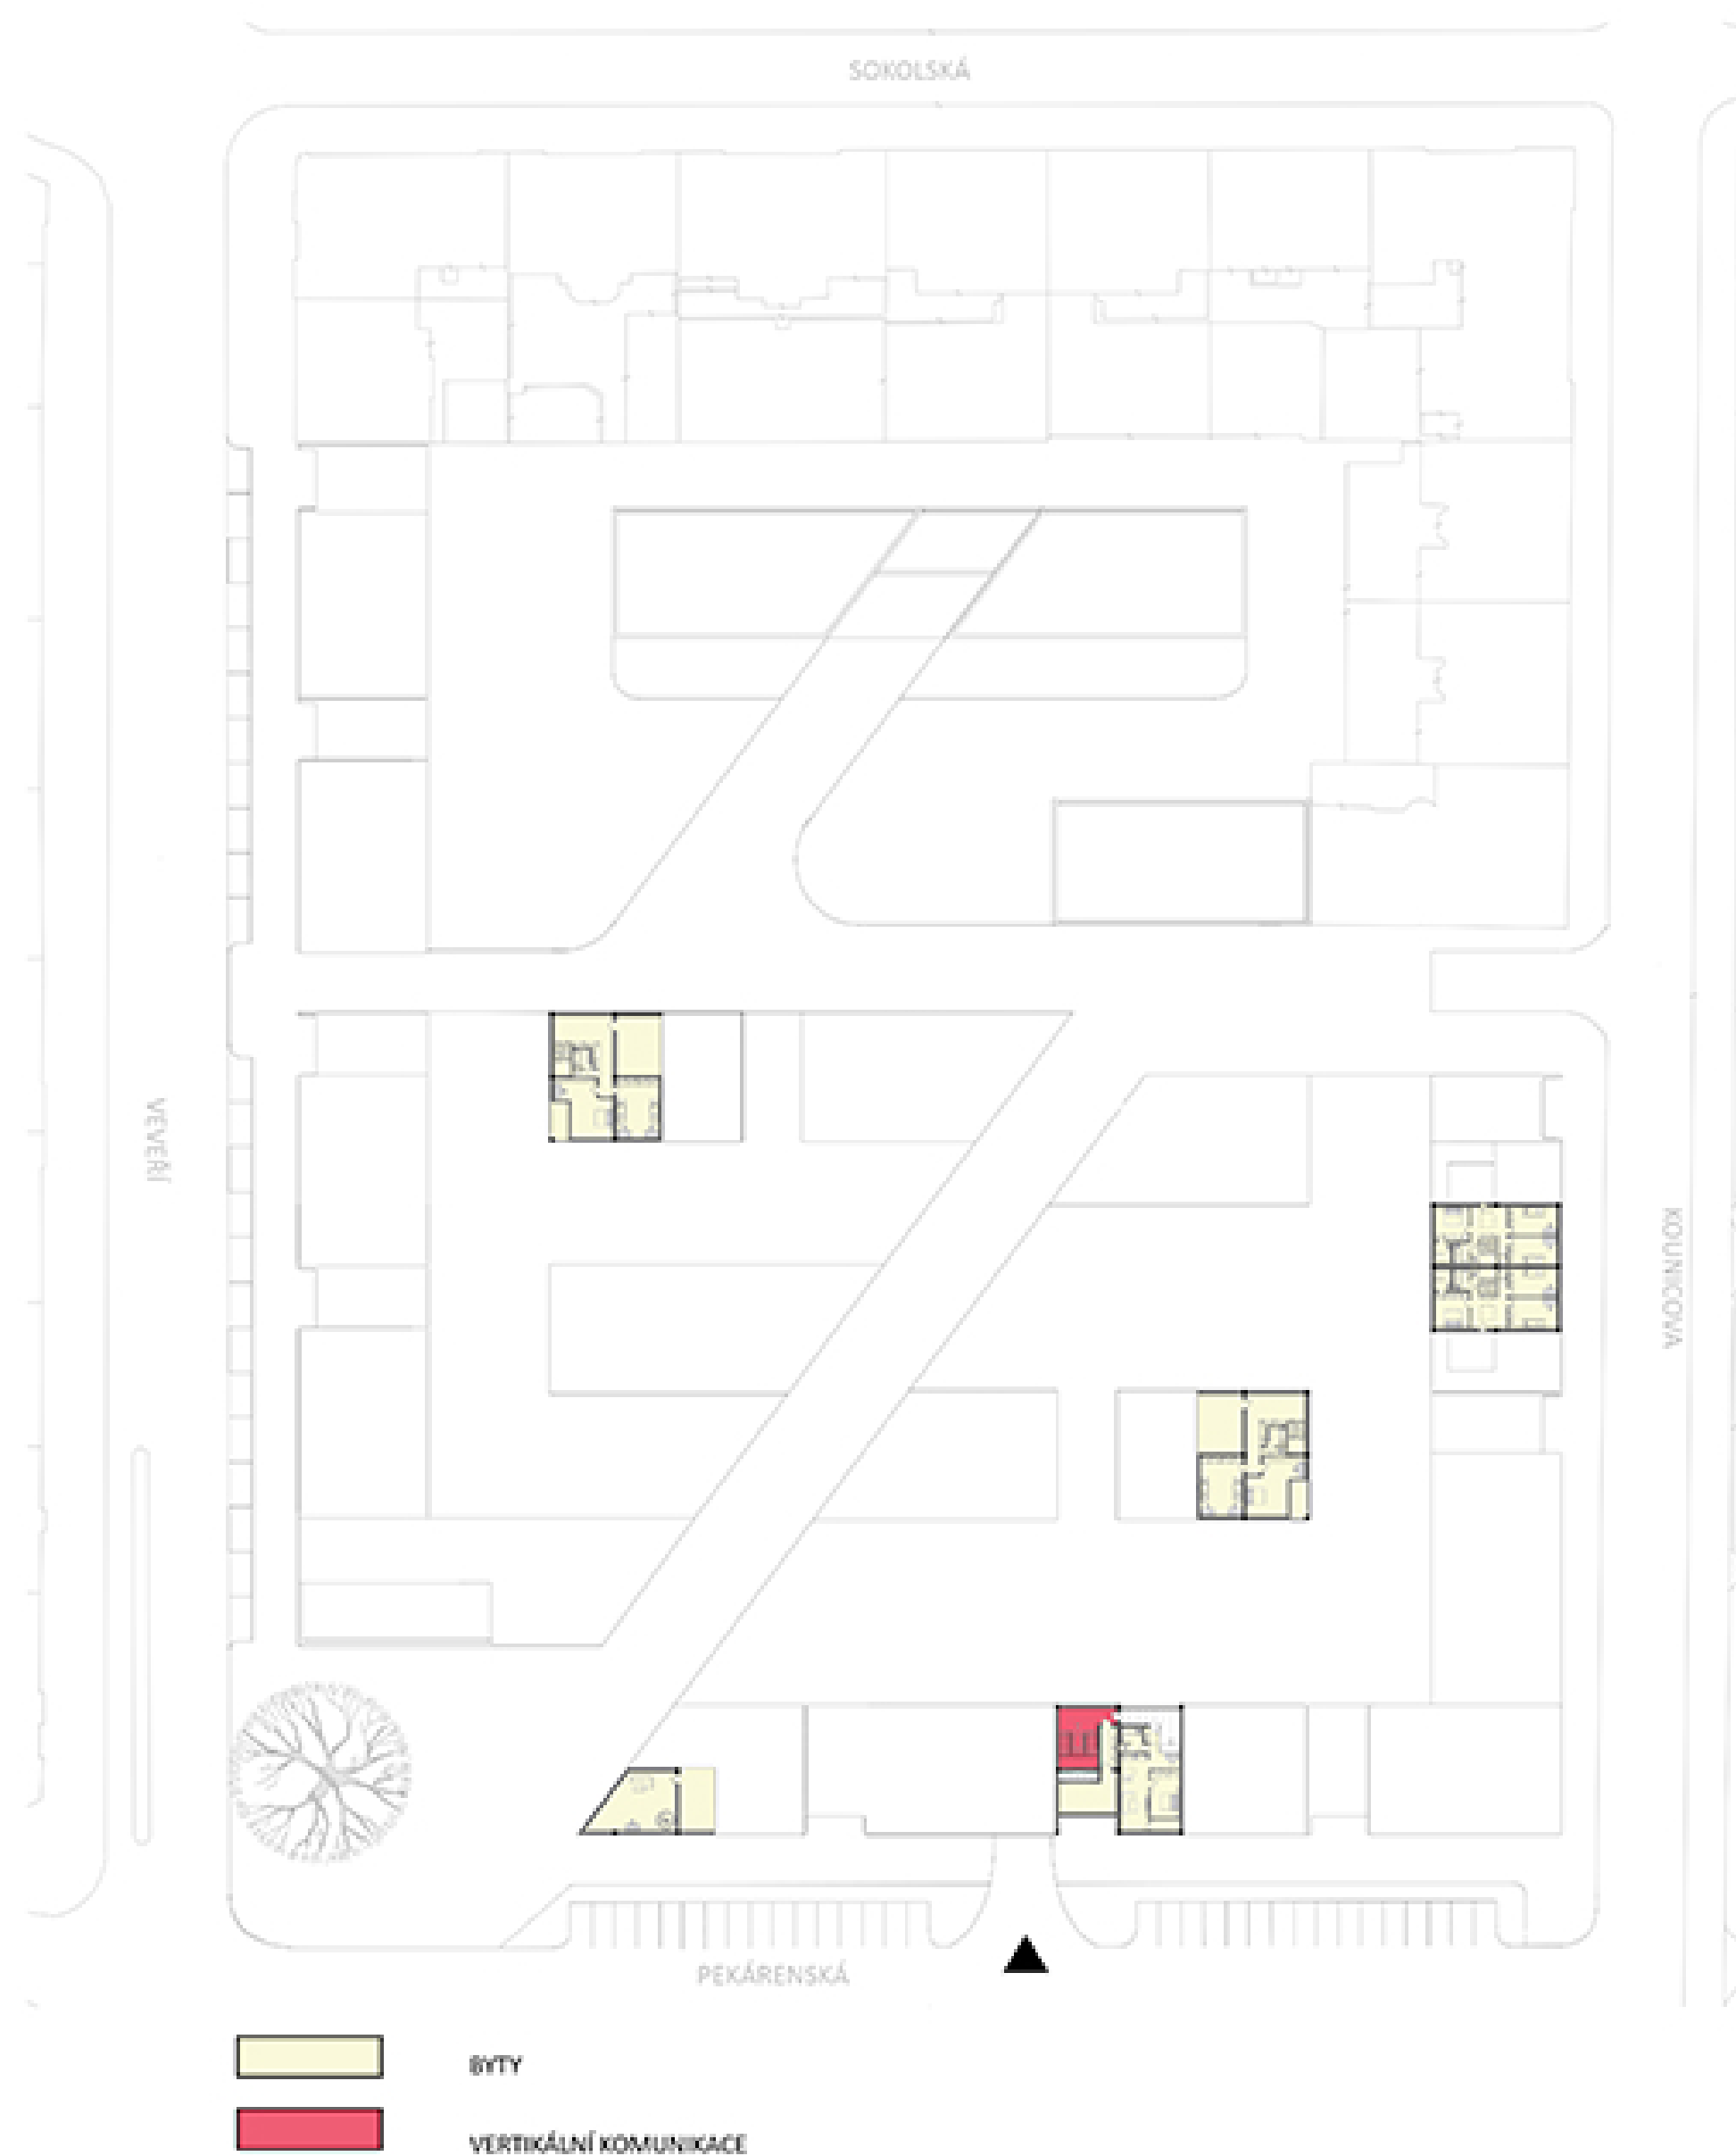

100

07

FUNKČNÍ SCHÉMA 7NP 1:750
POLYFUNKČNÍ STRUKTURA V BRNĚ



DIPLOMOVÁ PRÁCE KVĚTEN 2016 • VEDOUČÍ PRÁCE: DOC. ING. ARCH. NADĚŽDA MENŠIKOVÁ, CSc. • AUTOR: Bc. MARKÉTA RAVČUKOVÁ
VYSOKÉ UČENÍ TECHNICKÉ V BRNĚ • FAKULTA STAVEBNÍ • ÚSTAV ARCHITECTURY