



2. NADZEMNÍ PODLAŽÍ

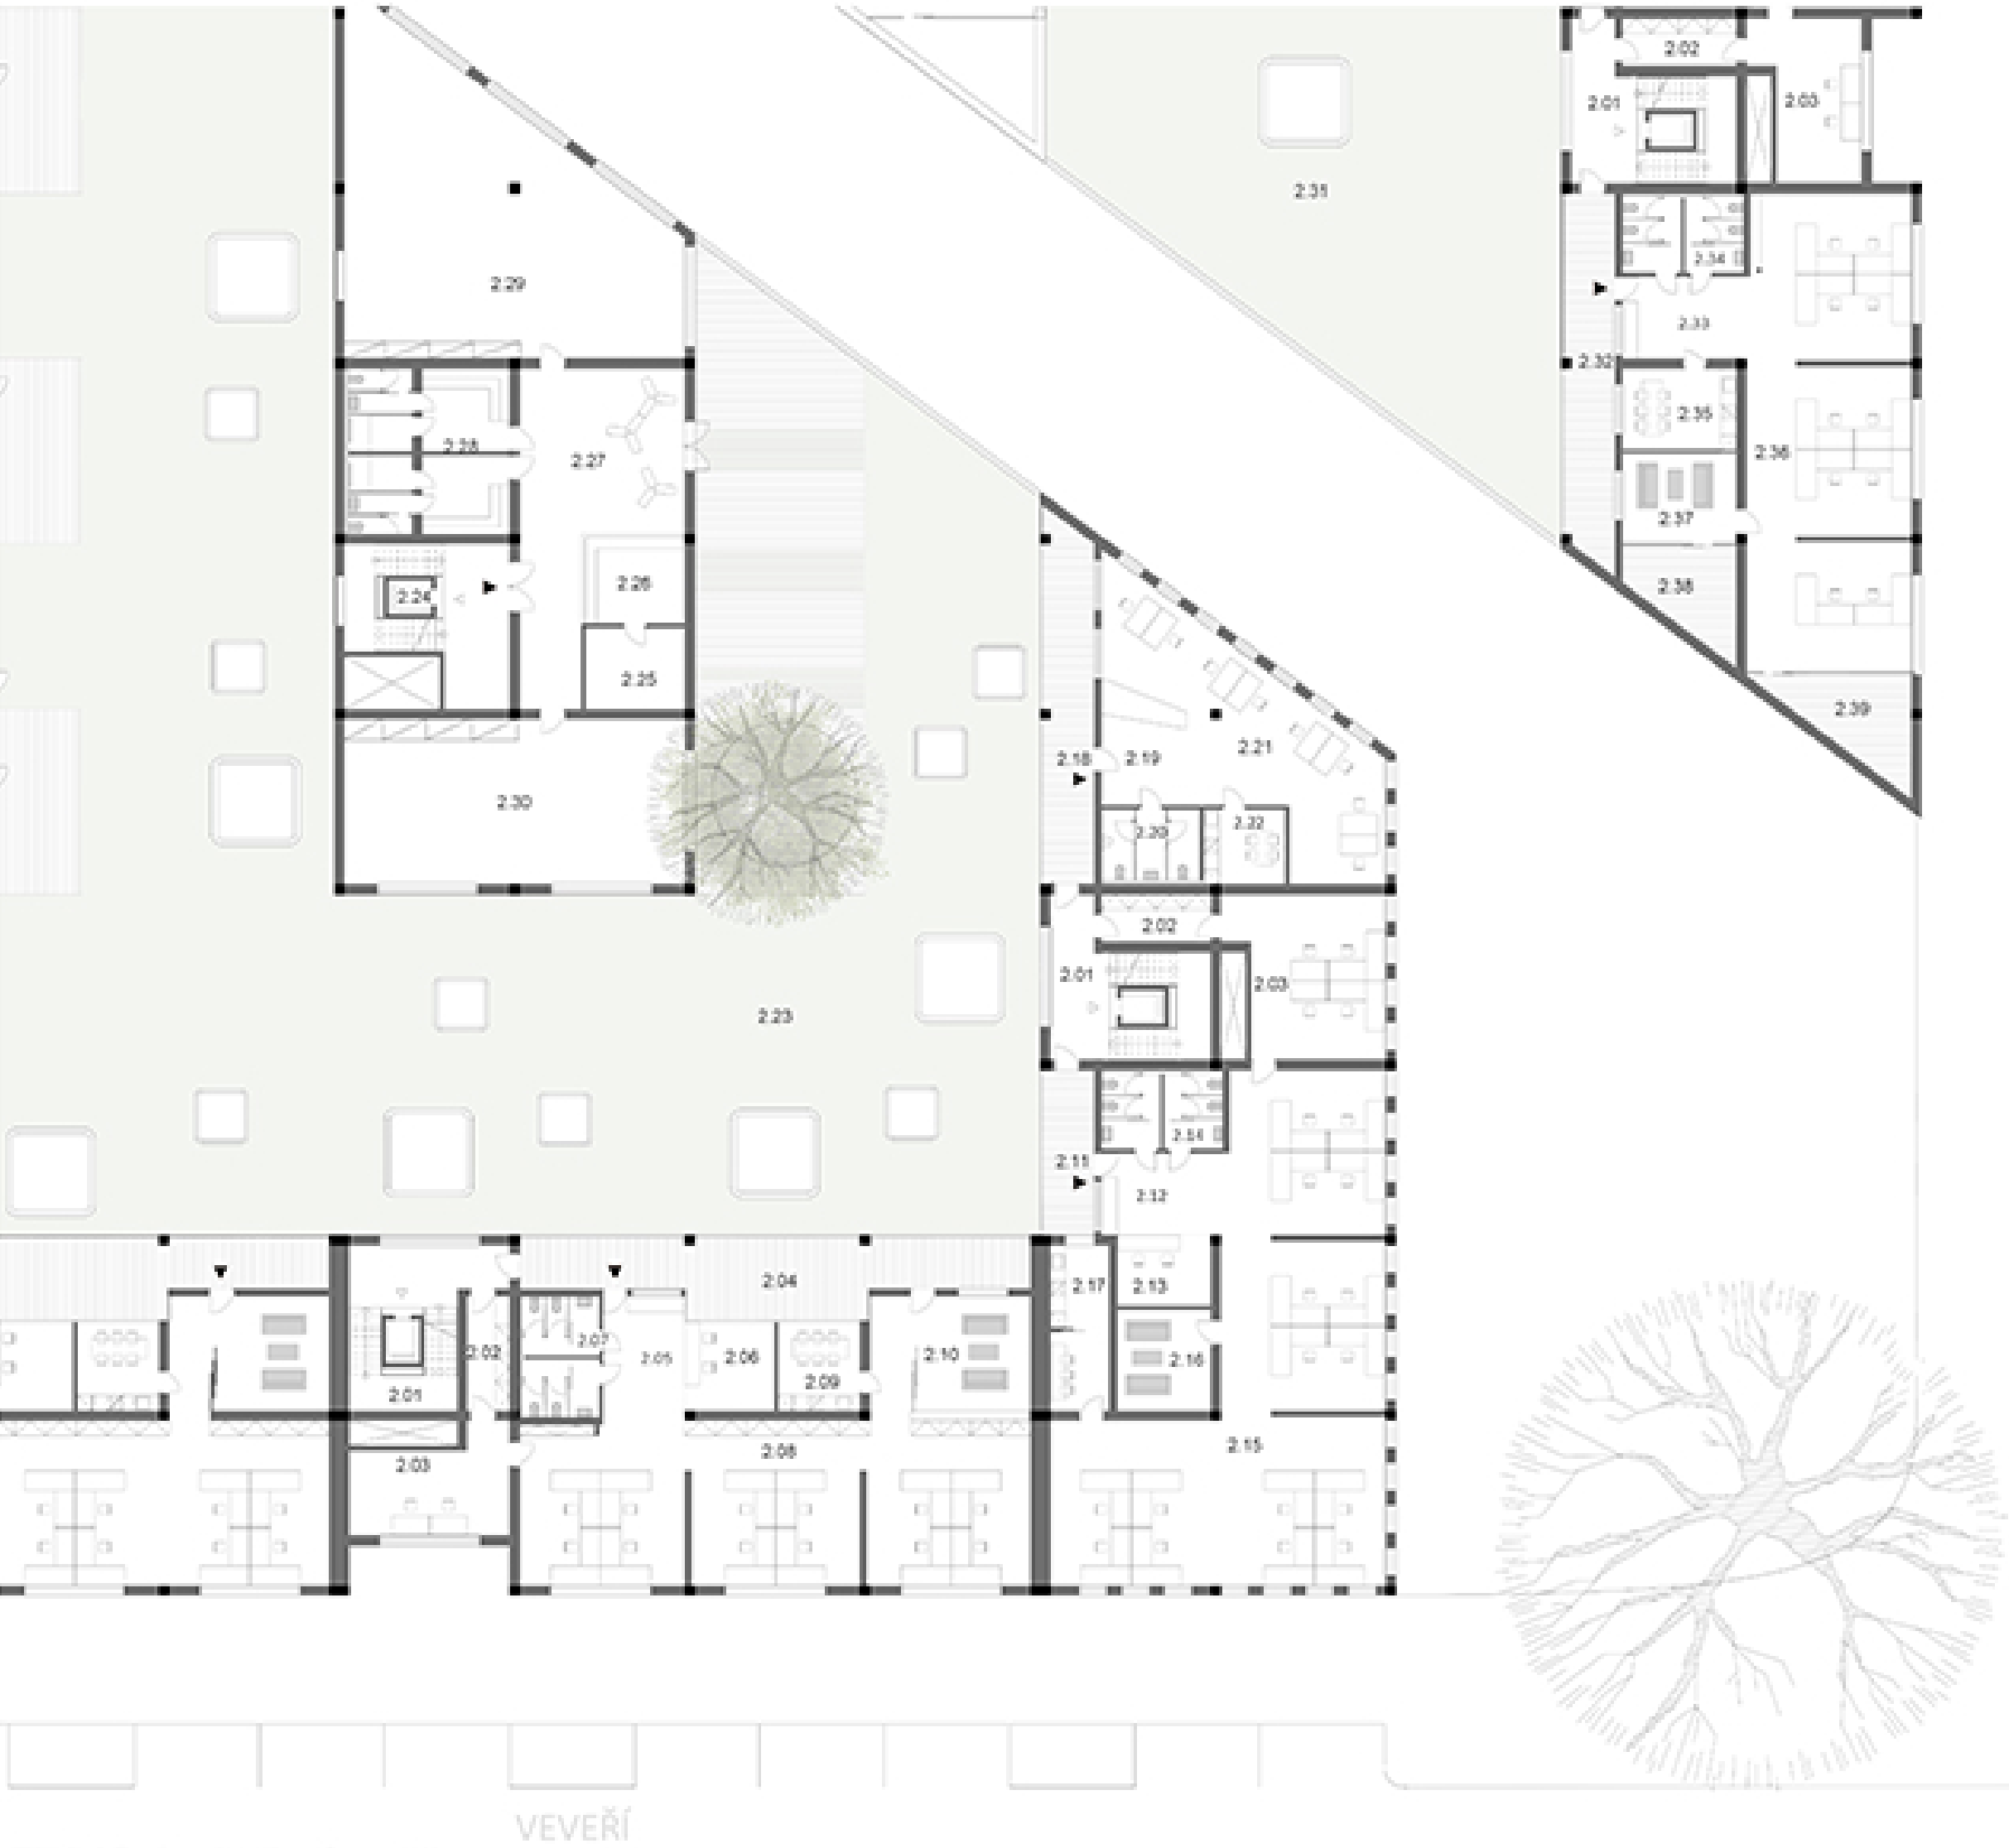

LEGENDA:		
2.01	VERTIKÁLNÍ KOMUNIKACE	28,4m ²
2.02	CHODBA	7,6m ²
2.03	KANCELÁŘ	23,7m ²
2.04	PAVLAČ	50,3m ²
2.05	ZÁDVEŘÍ	16,0m ²
PRONAJÍMATELNÝ PROSTOR/ KANCELÁŘE		209,6 m ²
2.05	ZÁDVEŘÍ	16,0m ²
2.06	RECEPCE	12,3m ²
2.07	TOALETY/KOMORA	14,8m ²
2.08	OPENSACE	134,6m ²
2.09	KUCHYŇKA	11,2m ²
2.10	ZASEDACÍ MÍSTNOST	20,7m ²
2.11	PAVLAČ	13,9m ²
PRONAJÍMATELNÝ PROSTOR/ KANCELÁŘE		253,7 m ²
2.12	ZÁDVEŘÍ	16,0m ²
2.13	RECEPCE	10,4m ²
2.14	TOALETY/KOMORA	15,3m ²
2.15	OPENSACE	178,2m ²
2.16	ZASEDACÍ MÍSTNOST	14,8m ²
2.17	KUCHYŇKA	15,8m ²
2.18	PAVLAČ	30,2m ²
PRONAJÍMATELNÝ PROSTOR /KANCELÁŘE		98,8 m ²
2.19	ZÁDVEŘÍ	10,5m ²
2.20	TOALETY/KOMORA	12,9m ²
2.21	KUCHYŇKA	57,4m ²
2.22	OPENSACE	59,0 m ²
2.23	POCHŮZÍ TERASA	676,0m ²
DŮM SPORTU		375,3 m ²
2.24	VERTIKÁLNÍ KOMUNIKACE	28,4m ²
2.25	SKLAD	12,8m ²
2.26	RECEPCE	13,6m ²
2.27	ČEKÁRNA	43,6m ²
2.28	ŠATNY/SPRCHY-KLIENTI	43,6m ²
2.29	CVIČEBNÍ SÁL	146,9m ²
2.30	CVIČEBNÍ SÁL	89,8m ²
2.31	POCHŮZÍ TERASA	848,7m ²
2.32	PAVLAČ	30,7m ²
PRONAJÍMATELNÉ PROSTORY/ KANCELÁŘE		223,6 m ²
2.33	ZÁDVEŘÍ	16,7m ²
2.34	TOALETY/KOMORA	14,3m ²
2.35	KUCHYŇKA	14,4m ²
2.36	OPENSACE	126,1m ²
2.37	ZASEDACÍ MÍSTNOST	16,2m ²
2.38	LODŽIE	14,8m ²
2.39	LODŽIE	21,1m ²

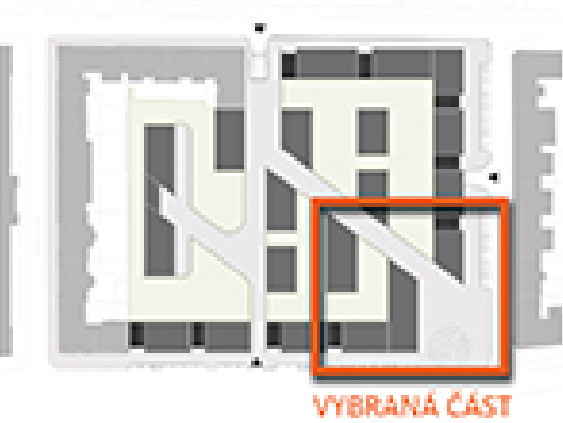

VYBRANÁ ČÁST