
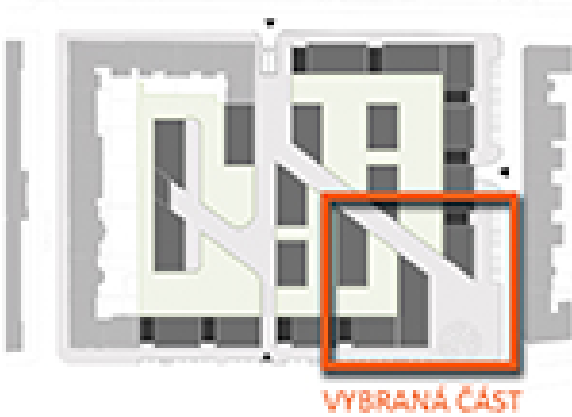


3. NADZEMNÍ PODLAŽÍ

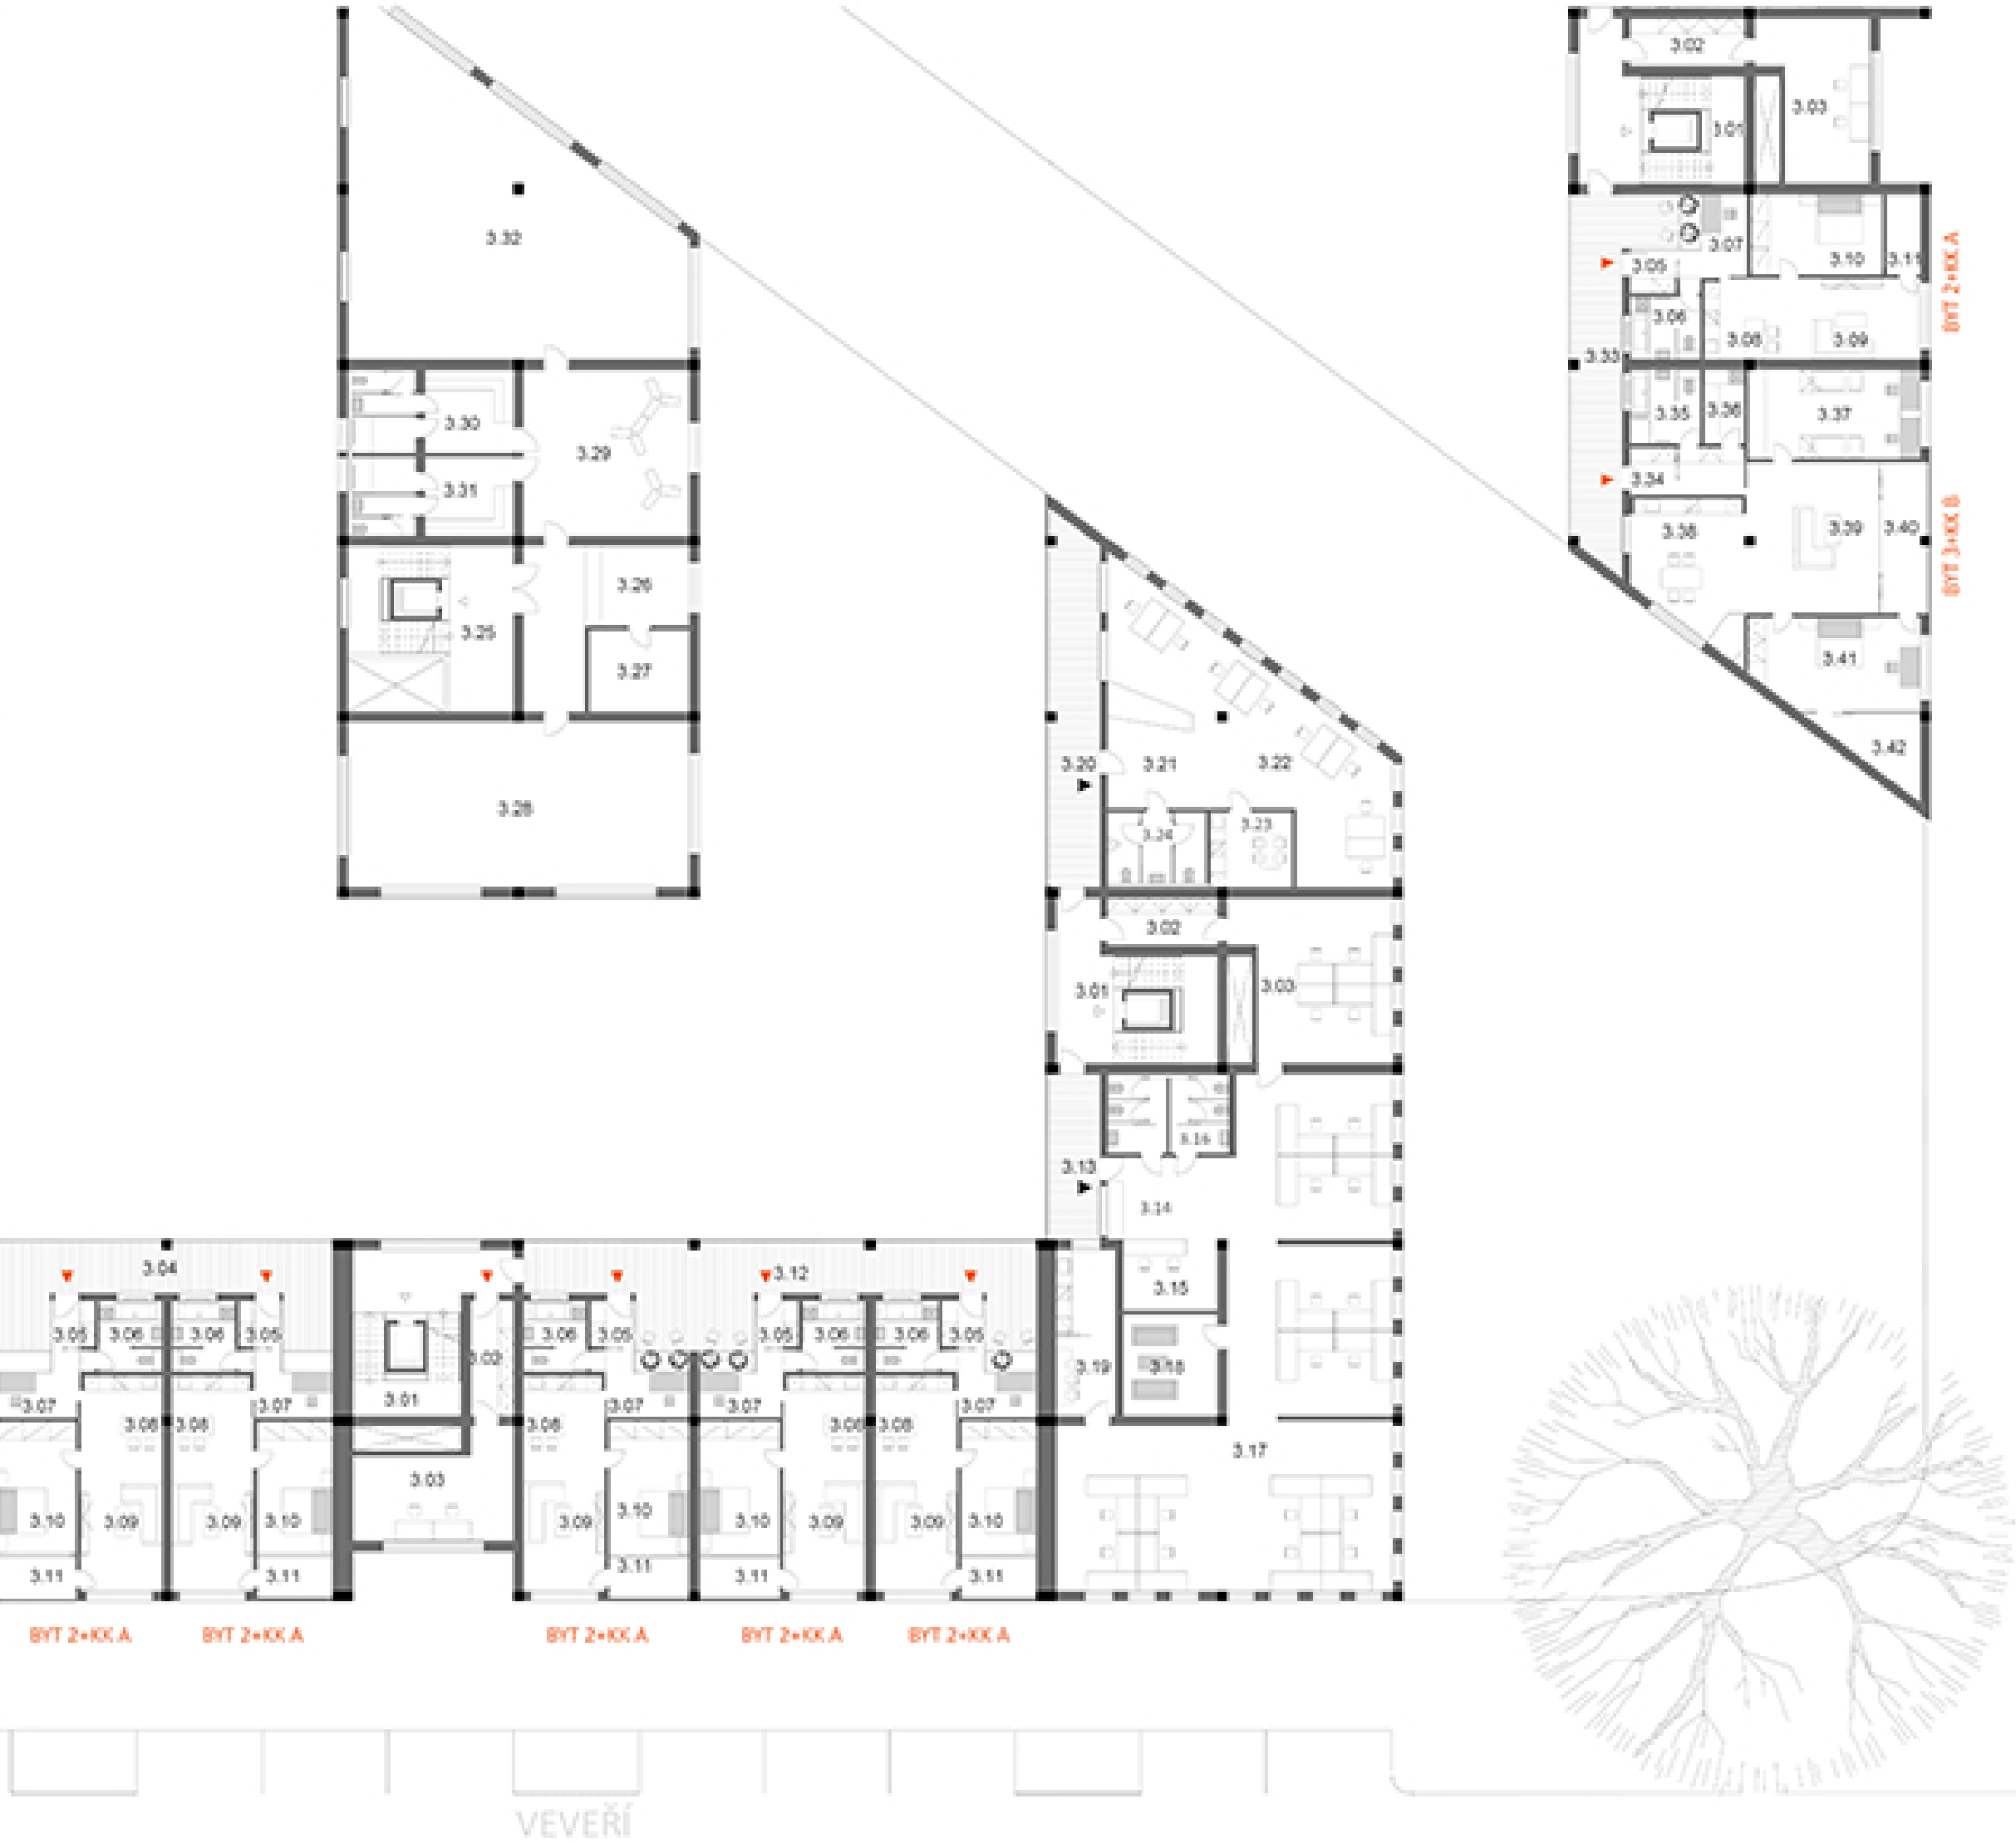

VYBRANÁ ČÁST

PEKÁRENSKÁ

LEGENDA:		
3.01	VERTIKÁLNÍ KOMUNIKACE	28,4m ²
3.02	CHODBA	7,6m ²
3.03	PRONAJÍMATELNÝ PROSTOR	23,7m ²
3.04	PAVLAČ	42,6m ²
BYT 2+KK A		73,9 m ²
3.05	ZÁDVEŘÍ	4,8m ²
3.06	KOUPELNA/WC	7,0m ²
3.07	PRACOVNA	6,9m ²
3.08	KUCHYŇ/JÍDELNA	13,2m ²
3.09	OBÝVACÍ POKOJ	16,8m ²
3.10	LOŽNICE	17,2m ²
3.11	LODŽIE	5,3m ²
3.12	PAVLAČ	61,5m ²
3.13	PAVLAČ	13,9m ²
PRONAJÍMATELNÝ PROSTOR KANCELÁŘ		235,7 m ²
3.14	ZÁDVEŘÍ	16,9m ²
3.15	RECEPCE	10,4m ²
3.16	TOALETY/KOMORA	15,8m ²
3.17	OPENSACE	175,2m ²
3.18	ZASEDACÍ MÍSTNOST	14,8m ²
3.19	KUCHYŇKA	17,8m ²
3.20	PAVLAČ	30,0m ²
PRONAJÍMATELNÝ PROSTOR KANCELÁŘ		98,8 m ²
3.21	ZÁDVEŘÍ	16,4m ²
3.22	OPENSACE	59,0m ²
3.23	KUCHYŇKA	9,6m ²
3.24	TOALETY/KOMORA	13,8m ²
DŮM ŠPORTU		375,3 m ²
3.25	VERTIKÁLNÍ KOMUNIKACE	28,4m ²
3.26	RECEPCE	12,8m ²
3.27	SKLAD	12,8m ²
3.28	CVIČEBNÍ SÁL	89,8m ²
3.29	ČEKÁRNA	43,6m ²
3.30	ŠATNY ŽENY	21,8m ²
3.31	ŠATNY MUŽI	21,8m ²
3.32	CVIČEBNÍ SÁL	144,2m ²
3.33	PAVLAČ	37,9m ²
BYT 3+KK B		118,5 m ²
3.34	ZÁDVEŘÍ	4,0m ²
3.35	KOUPELNA/WC	8,12m ²
3.36	KOMORA	4,8m ²
3.37	DĚTSKÝ POKOJ	23,8m ²
3.38	KUCHYŇ/JÍDELNA	20,7m ²
3.39	OBÝVACÍ POKOJ	31,8m ²
3.40	LODŽIE	12,0m ²
3.41	LOŽNICE	25,2m ²
3.42	LODŽIE	6,3m ²

0 1 5 10 20