
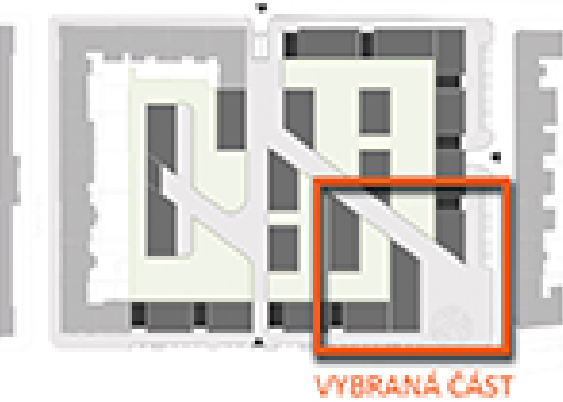


4. NADZEMNÍ PODLAŽÍ

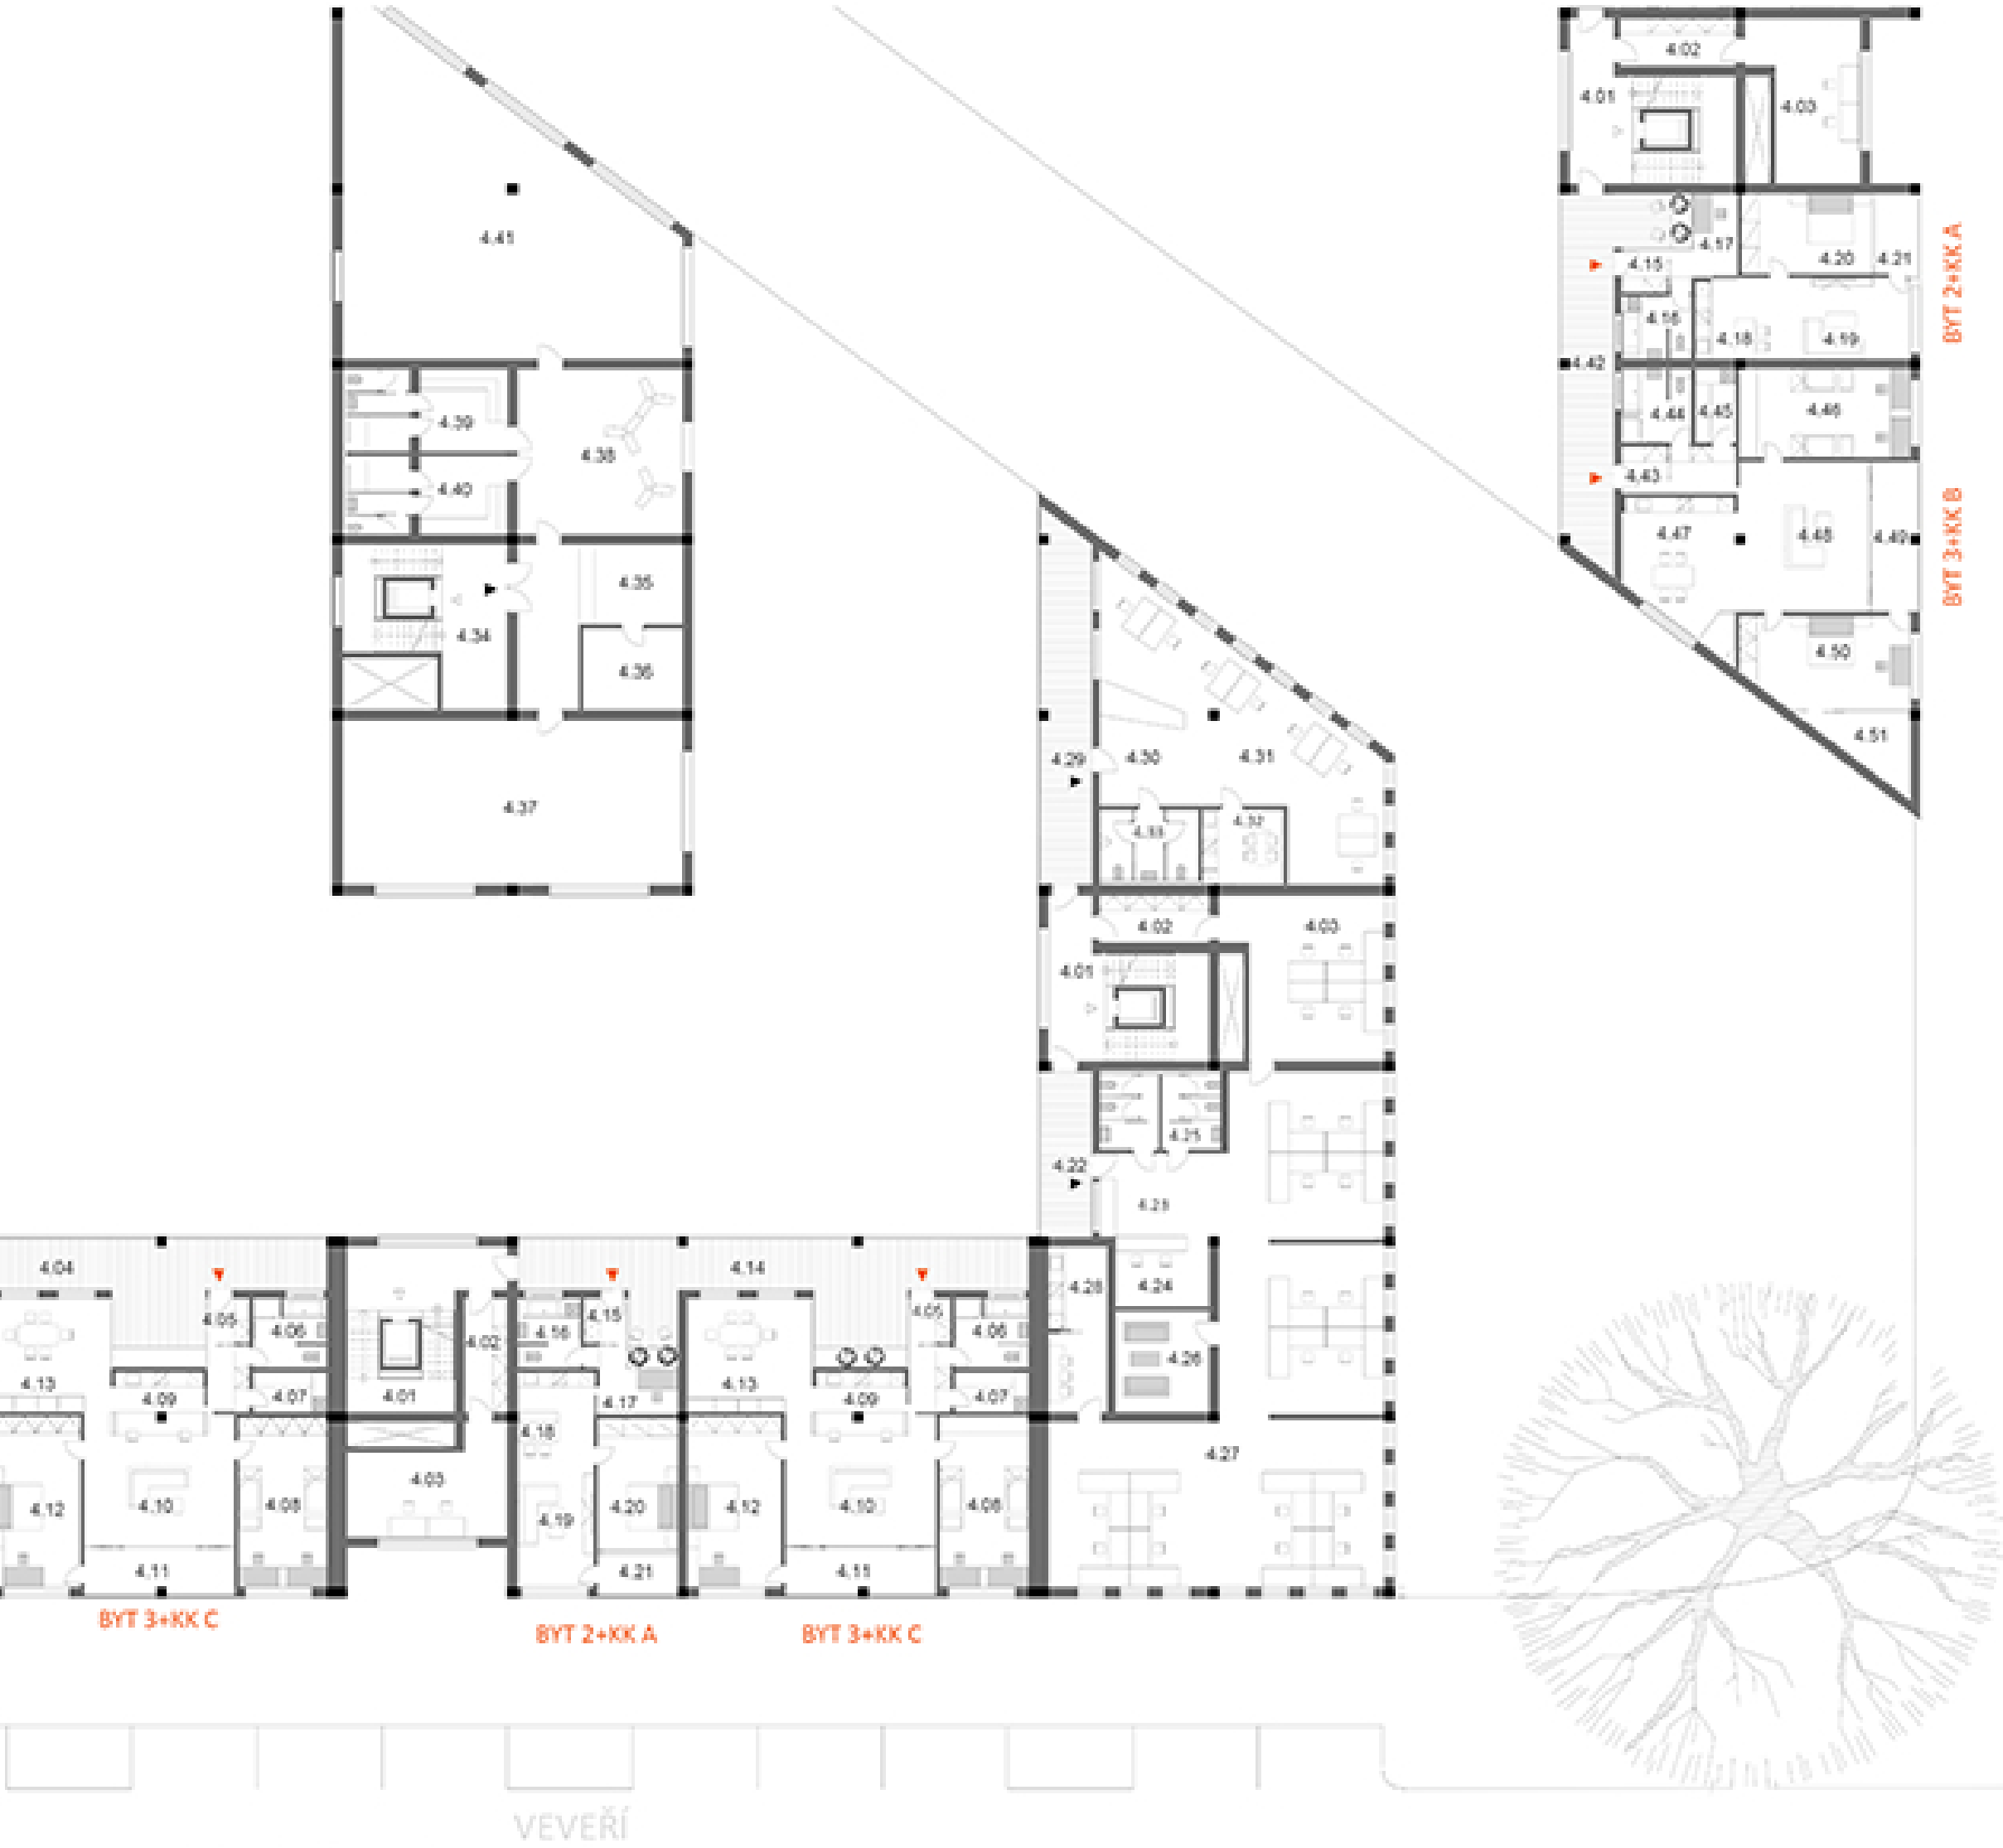

VYBRANÁ ČÁST

PEKÁRENSKÁ

LEGENDA:		
4.01	VERTIKÁLNÍ KOMUNIKACE	28,4m <sup>2</sup>
4.02	CHODBA	7,6m <sup>2</sup>
4.03	PROMÁJÍMATELNÝ PROSTOR	23,7m <sup>2</sup>
4.04	PAVLAČ	38,7m <sup>2</sup>
BYT 3+KK C		113,4 m <sup>2</sup>
4.05	ZÁDVEŘÍ	3,4m <sup>2</sup>
4.06	KOUPELNA/WC	8,2m <sup>2</sup>
4.07	KOMORA	4,8m <sup>2</sup>
4.08	DĚTSKÝ POKOJ	3,8m <sup>2</sup>
4.09	KUCHYŇ	9,9m <sup>2</sup>
4.10	OBÝVACÍ POKOJ	26,4m <sup>2</sup>
4.11	LODŽIE	12,0m <sup>2</sup>
4.12	LOŽNICE	23,8m <sup>2</sup>
4.13	JÍDELNA	21,1m <sup>2</sup>
4.14	PAVLAČ	58,0m <sup>2</sup>
BYT 2+KK A		73,9 m <sup>2</sup>
4.15	ZÁDVEŘÍ	3,1m <sup>2</sup>
4.16	KOUPELNA/WC	7,0m <sup>2</sup>
4.17	PRACOVNA	5,6m <sup>2</sup>
4.18	KUCHYŇ/JÍDELNA	10,5m <sup>2</sup>
4.19	OBÝVACÍ POKOJ	14,9m <sup>2</sup>
4.20	LOŽNICE	16,6m <sup>2</sup>
4.21	LODŽIE	5,1m <sup>2</sup>
4.22	PAVLAČ	13,2m <sup>2</sup>
PROMÁJÍMATELNÉ PROSTORY/ KANCELÁŘE		
4.23	ZÁDVEŘÍ	16,0m <sup>2</sup>
4.24	RECEPCE	10,4m <sup>2</sup>
4.25	TOALETY/KOMORA	15,8m <sup>2</sup>
4.26	ZASEDACÍ MÍSTNOST	14,8m <sup>2</sup>
4.27	OPENSACE	173,4m <sup>2</sup>
4.28	KUCHYŇKA	14,5m <sup>2</sup>
4.29	PAVLAČ	28,6m <sup>2</sup>
4.30	ZÁDVEŘÍ	16,3m <sup>2</sup>
4.31	OPENSACE	54,4m <sup>2</sup>
4.32	KUCHYŇKA	9,6m <sup>2</sup>
4.33	TOALETY/KOMORA	13,8m <sup>2</sup>
DŮM SPORTU		375,3 m <sup>2</sup>
4.34	VERTIKÁLNÍ KOMUNIKACE	28,4m <sup>2</sup>
4.35	RECEPCE	12,8m <sup>2</sup>
4.36	SKLAD	12,8m <sup>2</sup>
4.37	CVIČEBNÍ SÁL	89,8m <sup>2</sup>
4.38	ČEKÁRNA	43,6m <sup>2</sup>
4.39	ŠATNA ŽENY	21,8m <sup>2</sup>
4.40	ŠATNY MUŽI	21,8m <sup>2</sup>
4.41	CVIČEBNÍ SÁL	144,2m <sup>2</sup>
4.42	PAVLAČ	36,1m <sup>2</sup>
BYT 3+KK B		118,5 m <sup>2</sup>
4.43	ZÁDVEŘÍ	4,0m <sup>2</sup>
4.44	KOUPELNA/WC	8,2m <sup>2</sup>
4.45	KOMORA	4,8m <sup>2</sup>
4.46	DĚTSKÝ POKOJ	23,8m <sup>2</sup>
4.47	KUCHYŇ/JÍDELNA	20,7m <sup>2</sup>
4.48	OBÝVACÍ POKOJ	31,8m <sup>2</sup>
4.49	LODŽIE	12,0m <sup>2</sup>
4.50	LOŽNICE	25,2m <sup>2</sup>
4.51	LODŽIE	6,3m <sup>2</sup>

0 1 5 10 20