



5. NADZEMNÍ PODLAŽÍ

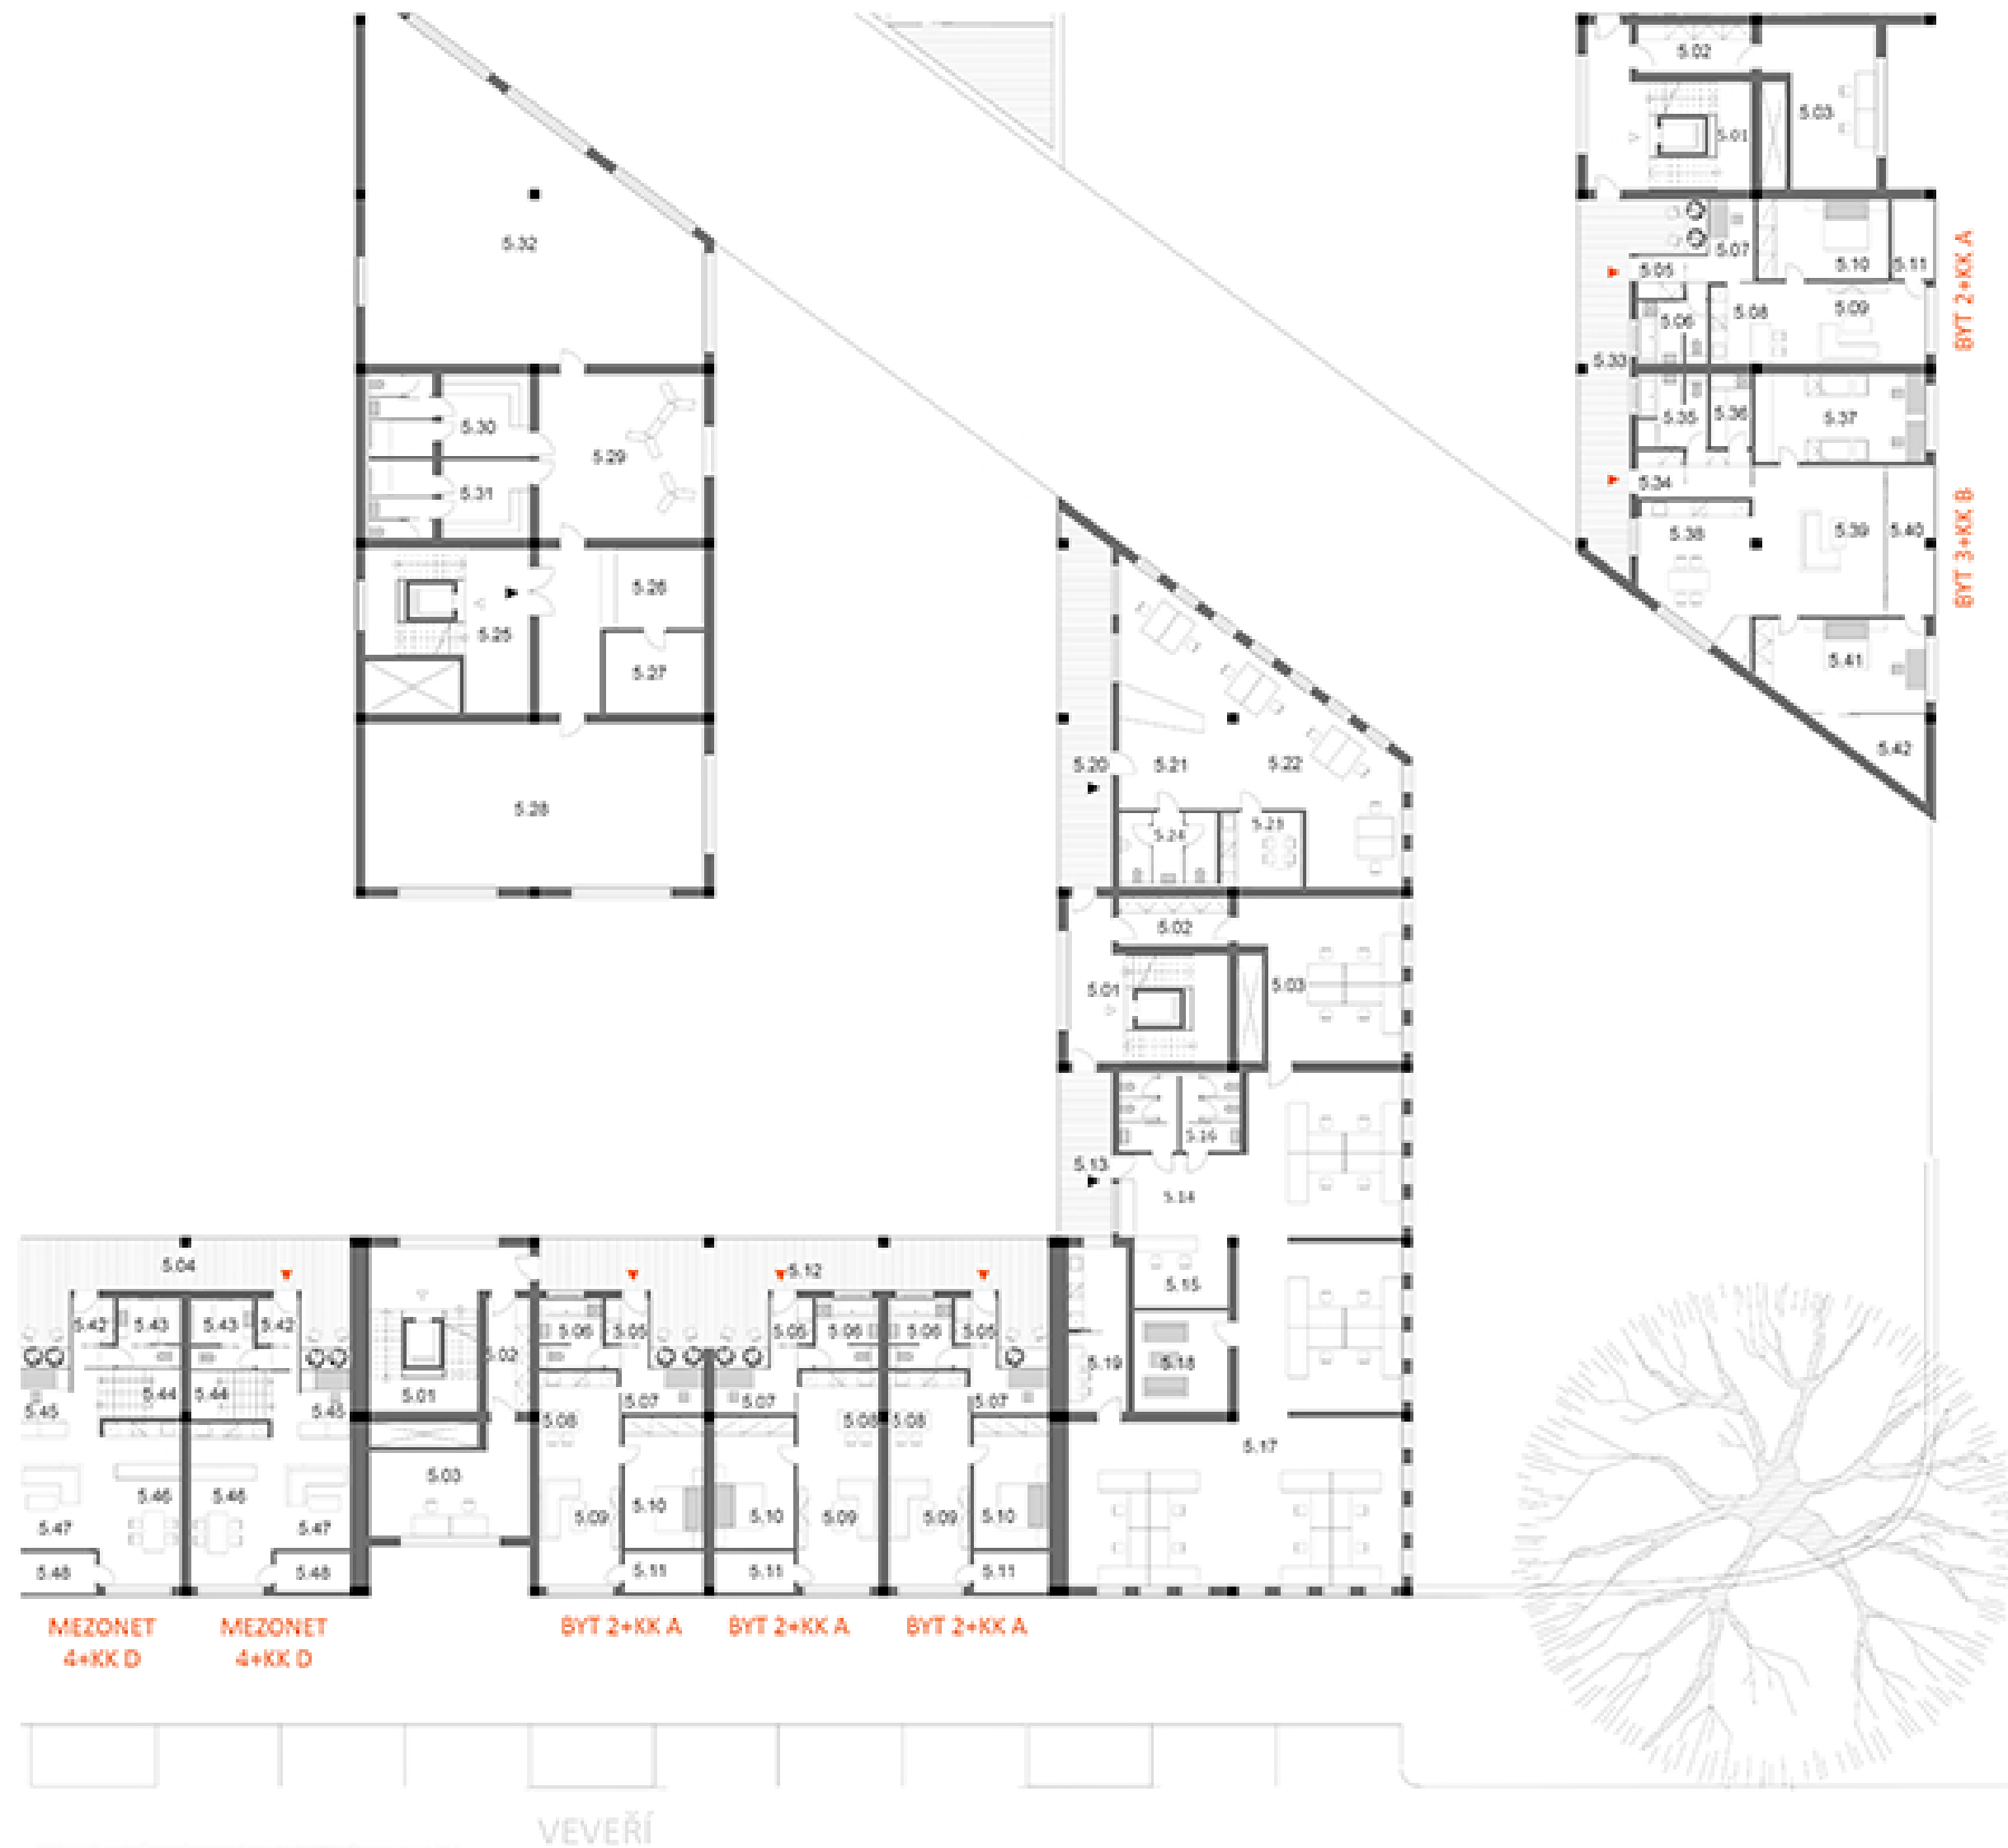

PEKÁRENSKÁ

LEGENDA:		
5.01	VERTIKÁLNÍ KOMUNIKACE	28,4m <sup>2</sup>
5.02	CHODBA	7,6m <sup>2</sup>
5.03	PRONAJÍMATELNÝ PROSTOR	23,7m <sup>2</sup>
5.04	PAVLAČ	42,6m <sup>2</sup>
<b>BYT 2+KK A</b>		
5.05	ZÁDVEŘÍ	4,8m <sup>2</sup>
5.06	KOUPELNA/WC	7,0m <sup>2</sup>
5.07	PRACOVNA	6,9m <sup>2</sup>
5.08	KUCHYŇ/JÍDELNA	13,2m <sup>2</sup>
5.09	OBÝVACÍ POKOJ	16,8m <sup>2</sup>
5.10	LOŽNICE	17,2m <sup>2</sup>
5.11	LODŽIE	5,3m <sup>2</sup>
5.12	PAVLAČ	61,5m <sup>2</sup>
5.13	PAVLAČ	13,9m <sup>2</sup>
<b>PRONAJÍMATELNÉ PROSTORY/ KANCELÁŘE</b>		
5.14	ZÁDVEŘÍ	16,9m <sup>2</sup>
5.15	RECEPCE	10,4m <sup>2</sup>
5.16	TOALETY/KOMORA	15,8m <sup>2</sup>
5.17	OPENSACE	175,2m <sup>2</sup>
5.18	ZASEDACÍ MÍSTNOST	14,8m <sup>2</sup>
5.19	KUCHYŇKA	17,8m <sup>2</sup>
5.20	PAVLAČ	30,0m <sup>2</sup>
<b>PRONAJÍMATELNÉ PROSTORY/KANCELÁŘE</b>		
5.21	ZÁDVEŘÍ	16,4m <sup>2</sup>
5.22	OPENSACE	59,0m <sup>2</sup>
5.23	KUCHYŇKA	9,6m <sup>2</sup>
5.24	TOALETY/KOMORA	13,8m <sup>2</sup>
<b>DŮM SPORTU</b>		
5.25	VERTIKÁLNÍ KOMUNIKACE	28,4m <sup>2</sup>
5.26	RECEPCE	12,8m <sup>2</sup>
5.27	SKLAD	12,8m <sup>2</sup>
5.28	CVIČEBNÍ SÁL	89,8m <sup>2</sup>
5.29	ČEKÁRNA	43,6m <sup>2</sup>
5.30	ŠATNY ŽENY	21,8m <sup>2</sup>
5.31	ŠATNY MUŽI	21,8m <sup>2</sup>
5.32	CVIČEBNÍ SÁL	144,2m <sup>2</sup>
5.33	PAVLAČ	37,9m <sup>2</sup>
<b>BYT 3+KK B</b>		
5.34	ZÁDVEŘÍ	4,0m <sup>2</sup>
5.35	KOUPELNA/WC	8,12m <sup>2</sup>
5.36	KOMORA	4,8m <sup>2</sup>
5.37	DĚTSKÝ POKOJ	23,8m <sup>2</sup>
5.38	KUCHYŇ/JÍDELNA	20,7m <sup>2</sup>
5.39	OBÝVACÍ POKOJ	31,8m <sup>2</sup>
5.40	LODŽIE	12,0m <sup>2</sup>
5.41	LOŽNICE	25,2m <sup>2</sup>
5.42	LODŽIE	6,3m <sup>2</sup>
<b>MEZONET 4+KK D</b>		
5.43	ZÁDVEŘÍ	3,6 m <sup>2</sup>
5.44	KOUPELNA/WC	7,0 m <sup>2</sup>
5.45	SCHODIŠTĚ	6,4 m <sup>2</sup>
5.46	PRACOVNA	4,0 m <sup>2</sup>
5.47	KUCHYŇ/ JÍDELNA	21,2 m <sup>2</sup>
5.48	OBÝVACÍ POKOJ	14,7 m <sup>2</sup>
5.49	LODŽIE	4,5 m <sup>2</sup>

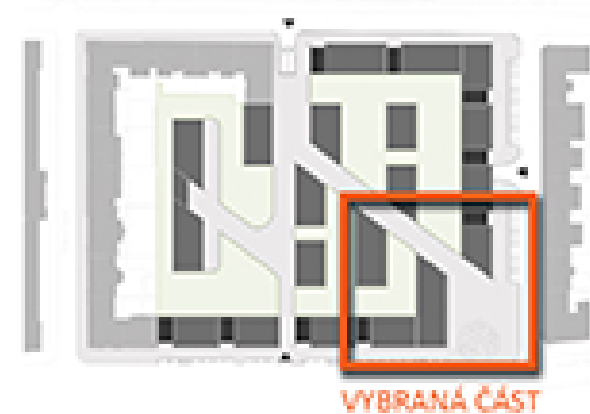

0 1 5 10 20

13

FUNKČNÍ SCHÉMA SNP 1:250  
POLYFUNKČNÍ STRUKTURA V BRNĚ



DIPLOMOVÁ PRÁCE KVĚTEN 2016 • VEDOUČÍ PRÁCE DOC. ING. ARCH. NADĚŽDA MENŠIKOVÁ, CSC. • AUTOR: ING. MARKÉTA RAVČUKOVÁ  
VYSOKÉ UČENÍ TECHNICKÉ V BRNĚ • FAKULTA STAVEBNÍ • ÚSTAV ARCHITECTURY