


MATEŘSKÁ ŠKOLA POHOŘELICE



Predmetom riešenia diplomovej práce je vypracovanie projektovej dokumentácie pre uskutočňovanie stavby materskej školy v Pohořelích. Objekt je samostatne stojaci dvojpodlažný čiastočne podpivničený na rovinatom teréne. Skladá sa z 3 obdĺžnikov, pravá strana je navrhnutá ako zázemie materskej školy, a ľavá strana v prvom nadzemnom podlaží poskytuje zázemie kuchyne a administratívy školy. Ľavá strana druhého podlažia poskytuje zázemie deťom školského veku pre záujmové aktivity.

Objekt je založený na základových pásoch. Konštrukčný systém suterénu je z betónových tvárnic pre stratené debnenie. Nadzemné podlažia sú murované z brúsených keramických tvárnic typu Therm. Stropné konštrukcie sú navrhnuté z dutinových predpätých panelov. Strecha je navrhnutá vegetačná plochá jednoplášťová. Obvodové murivo je zabezpečené kontaktným zatepľovacím systémom.

V objekte sa nachádzajú 4 triedy materskej školy s kapacitou 64 detí.

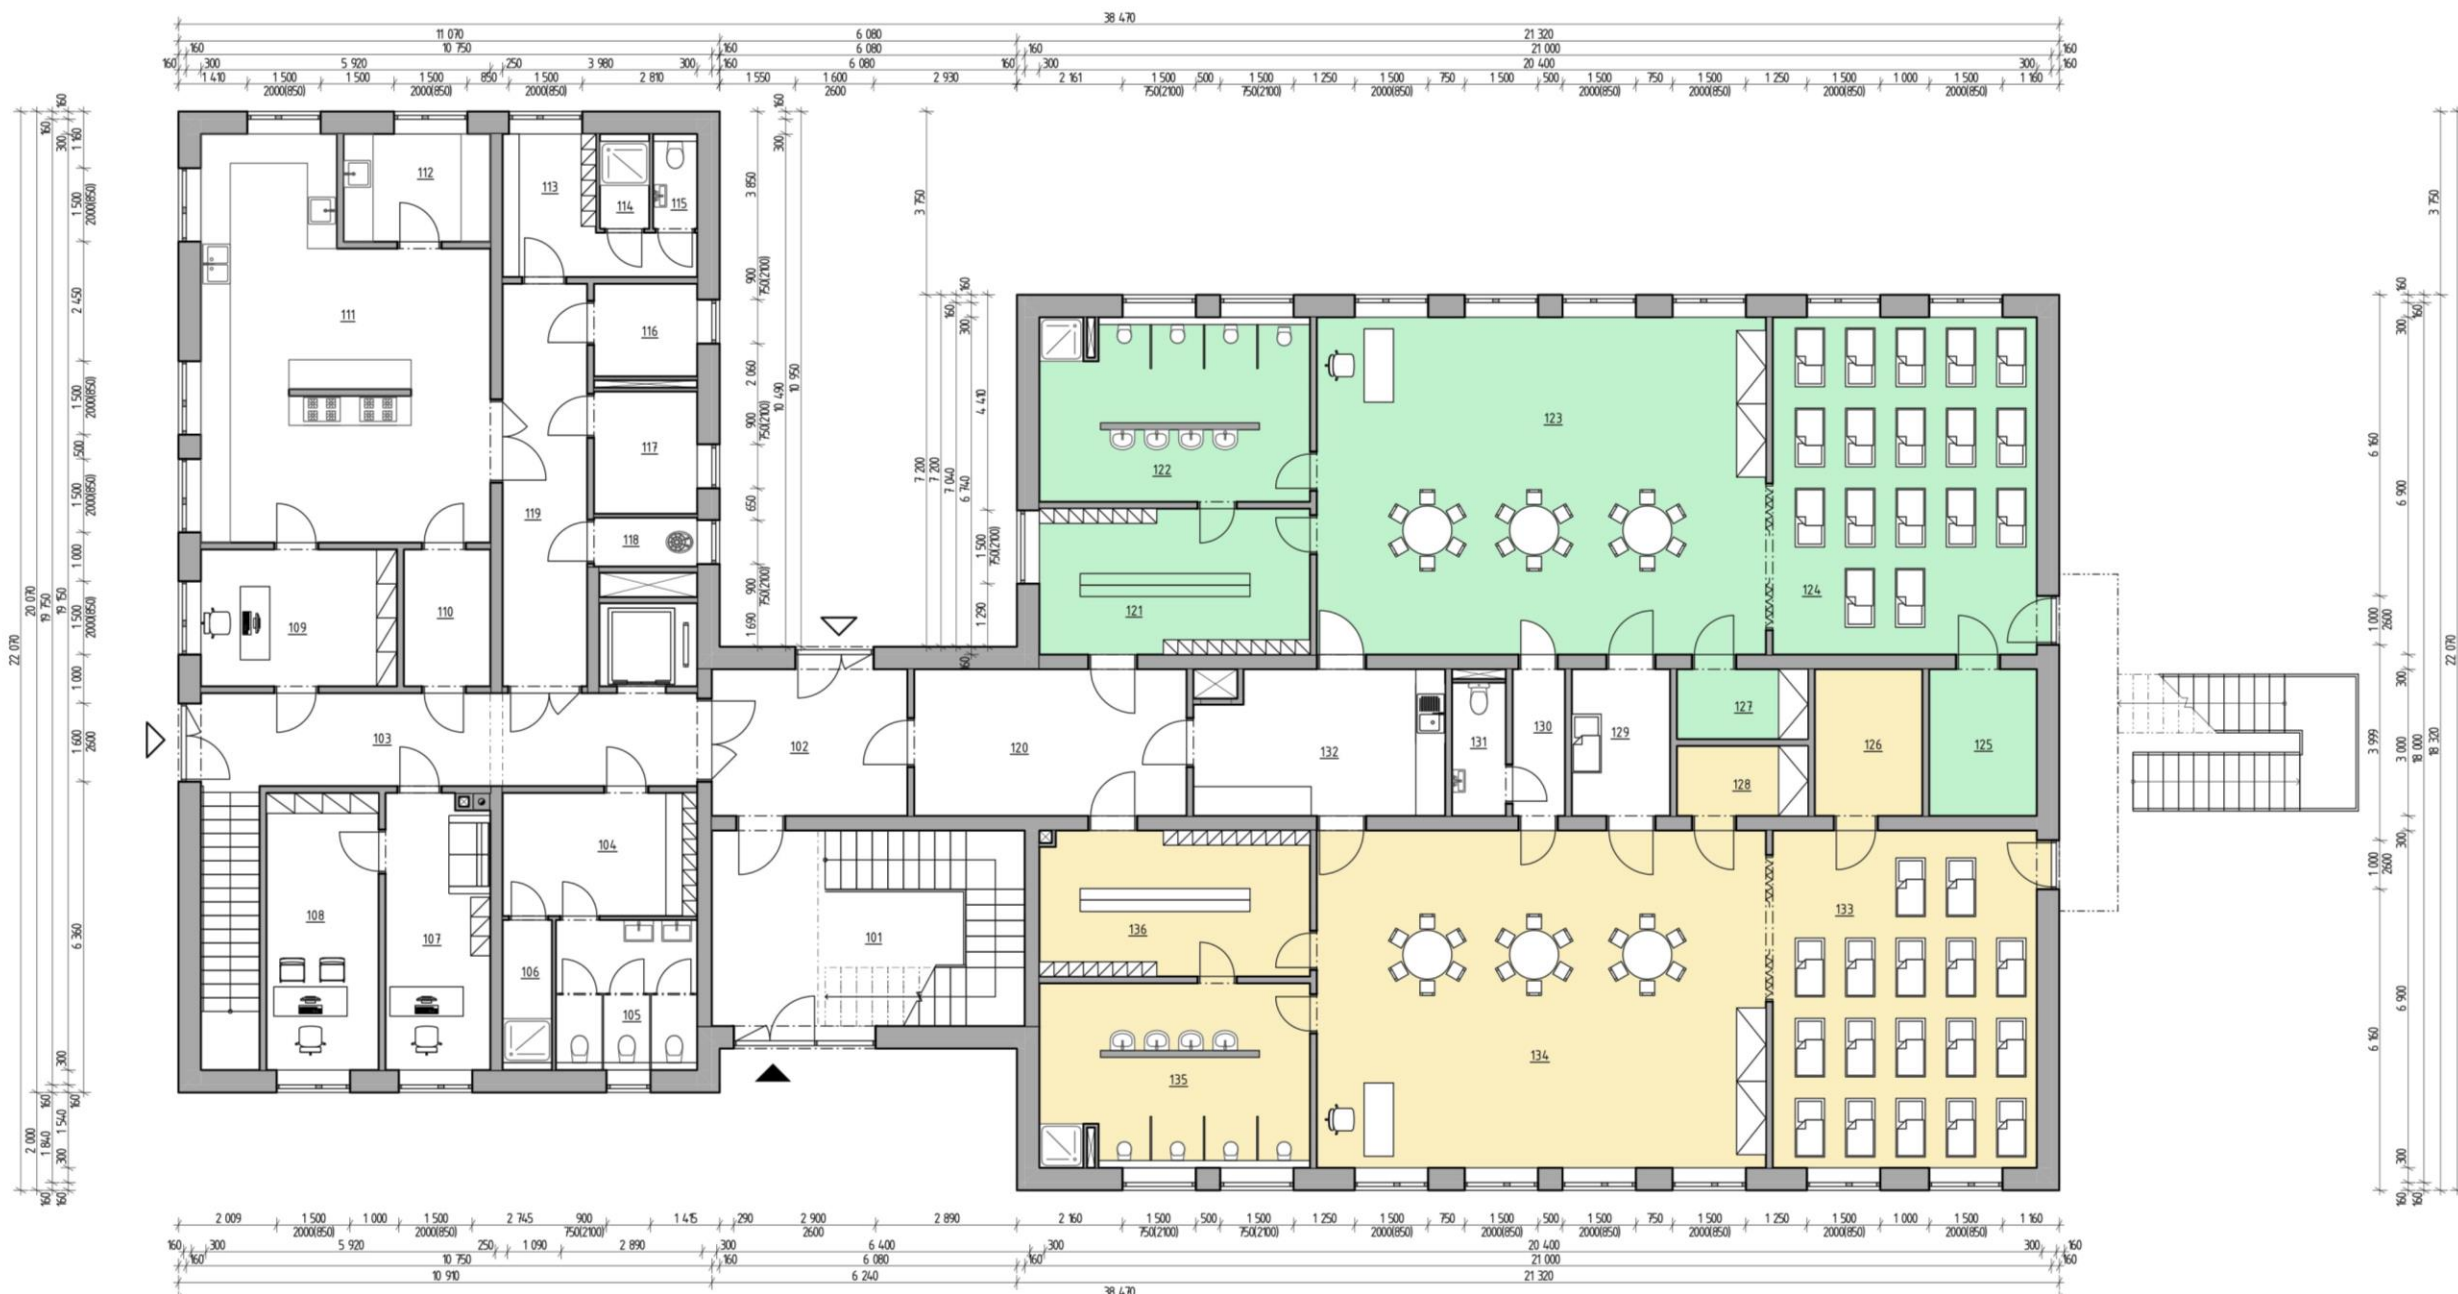

Tabuľka miestností 1NP		
Č.	Názov miestnosti	Plocha (m²)
101	Vstupná hala	26,47
102	Chodba	16,11
103	Chodba	16,11
