




SEVEROVÝCHODNÝ POHĽAD

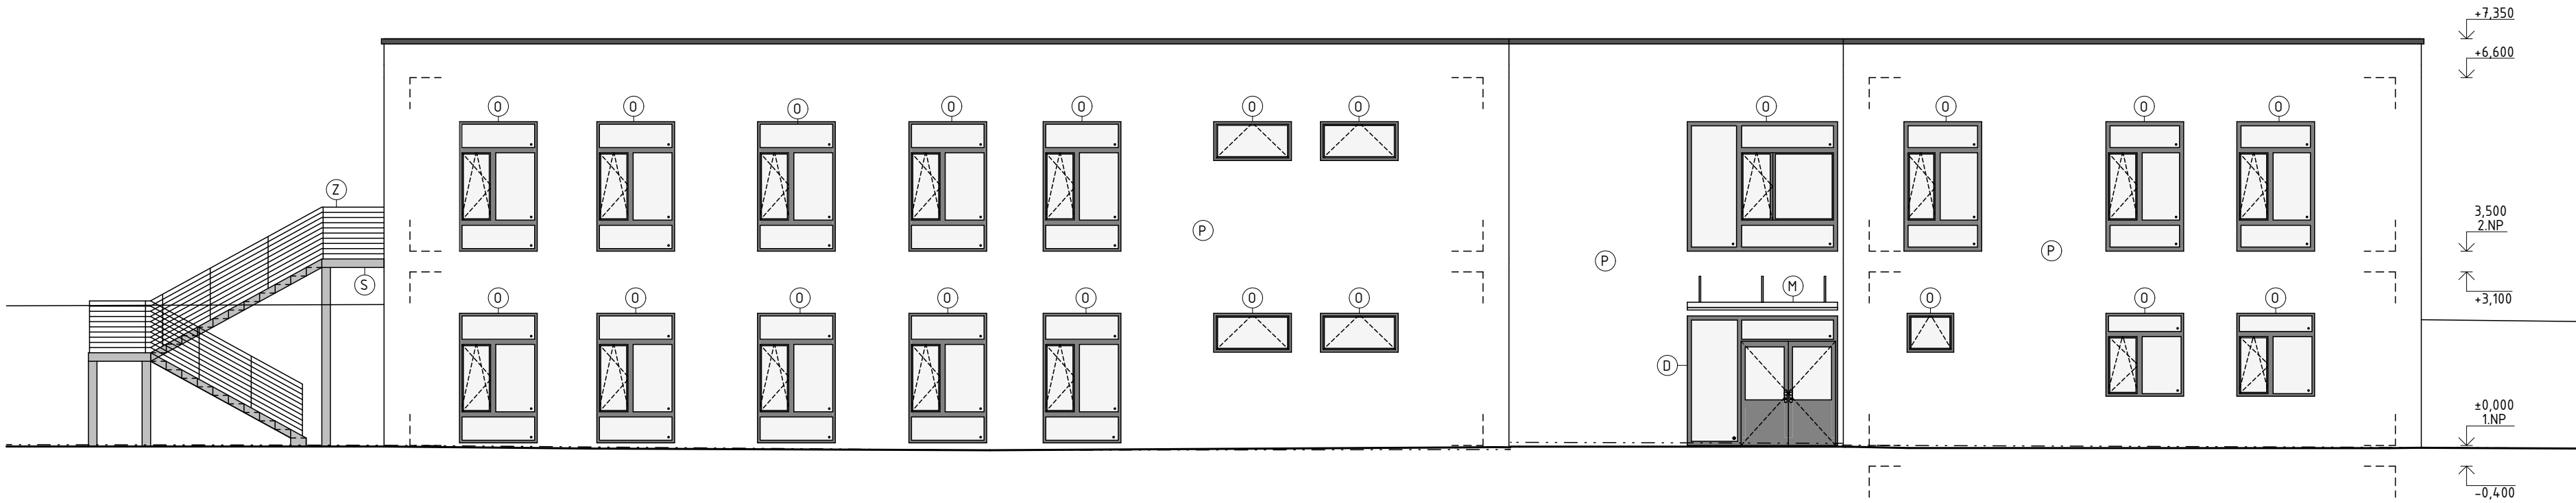


JUHOZÁPADNÝ POHĽAD

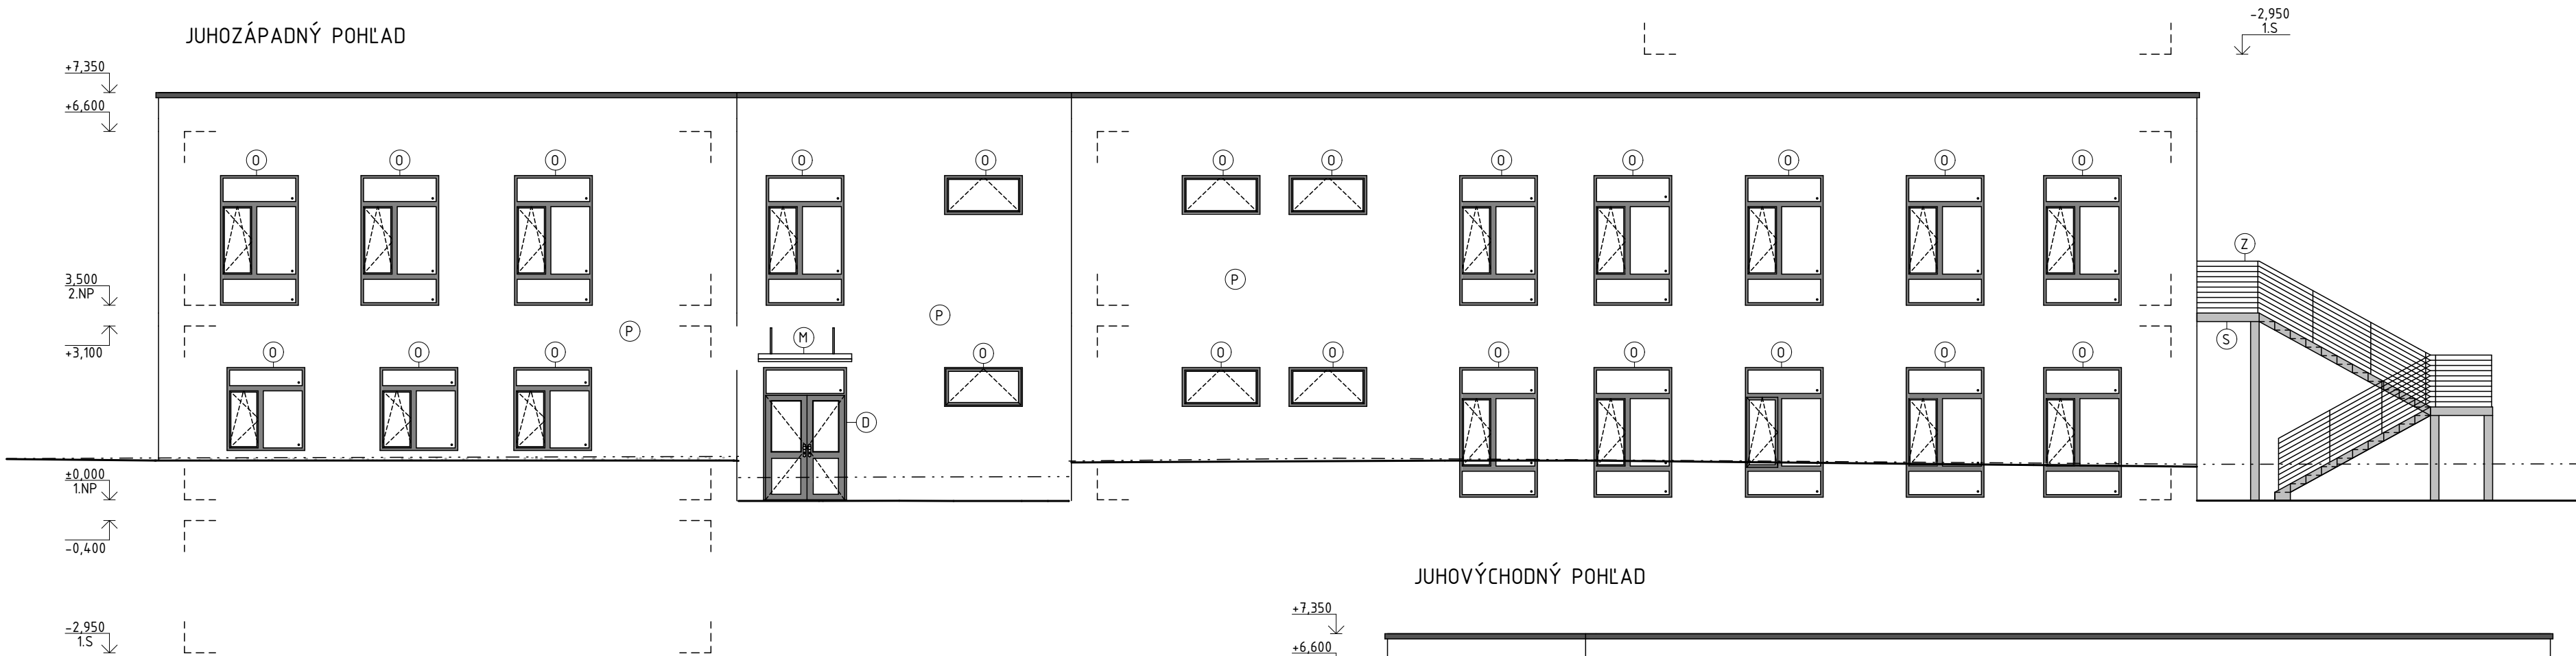


JUHOVÝCHODNÝ POHĽAD

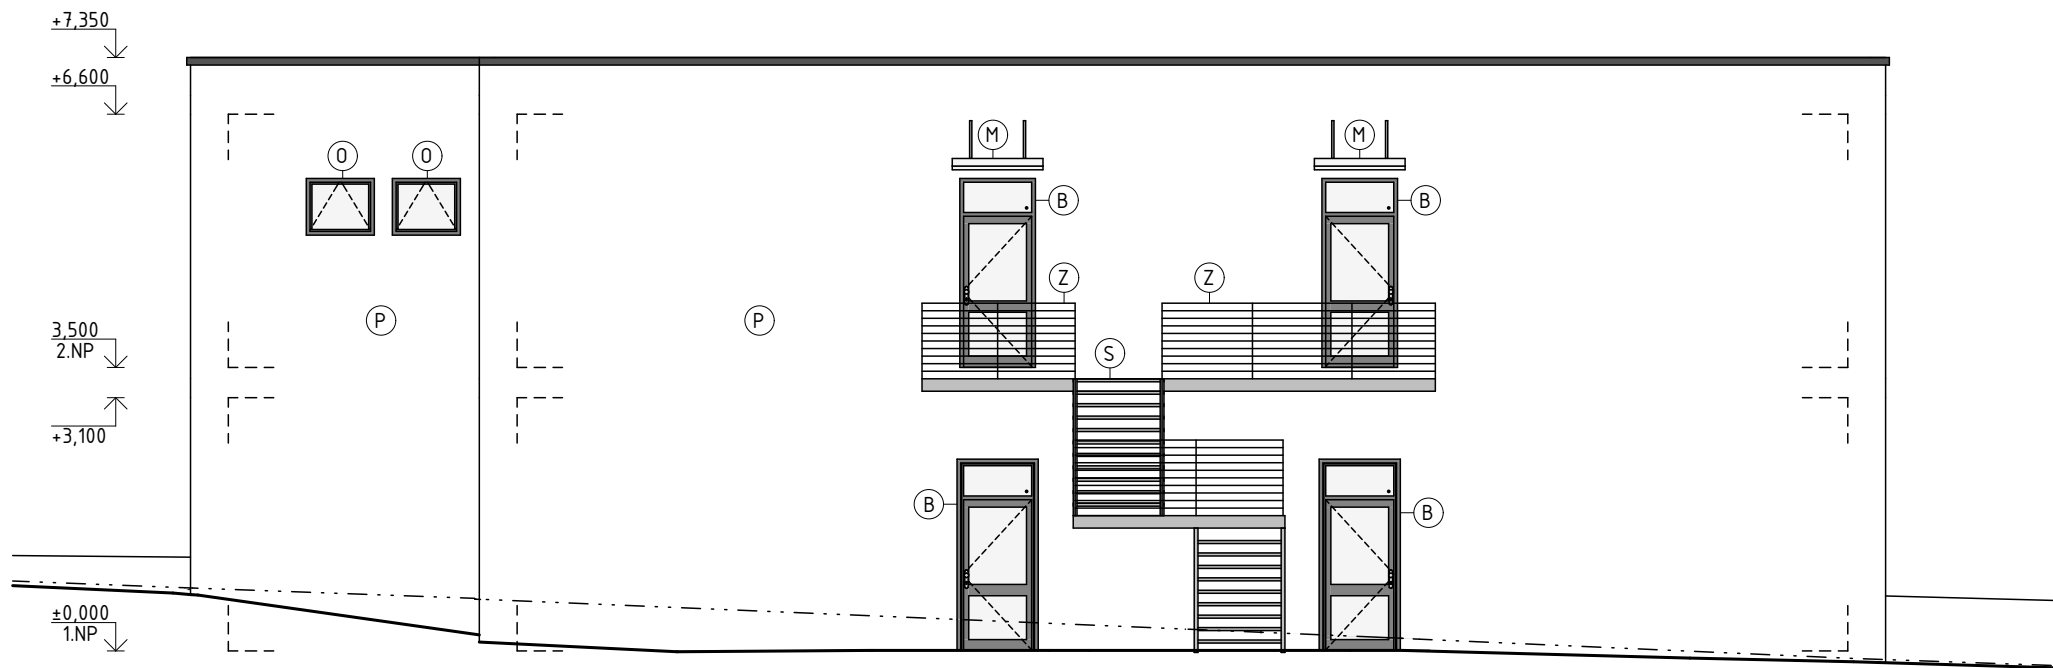

SEVEROZÁPADNÝ POHĽAD

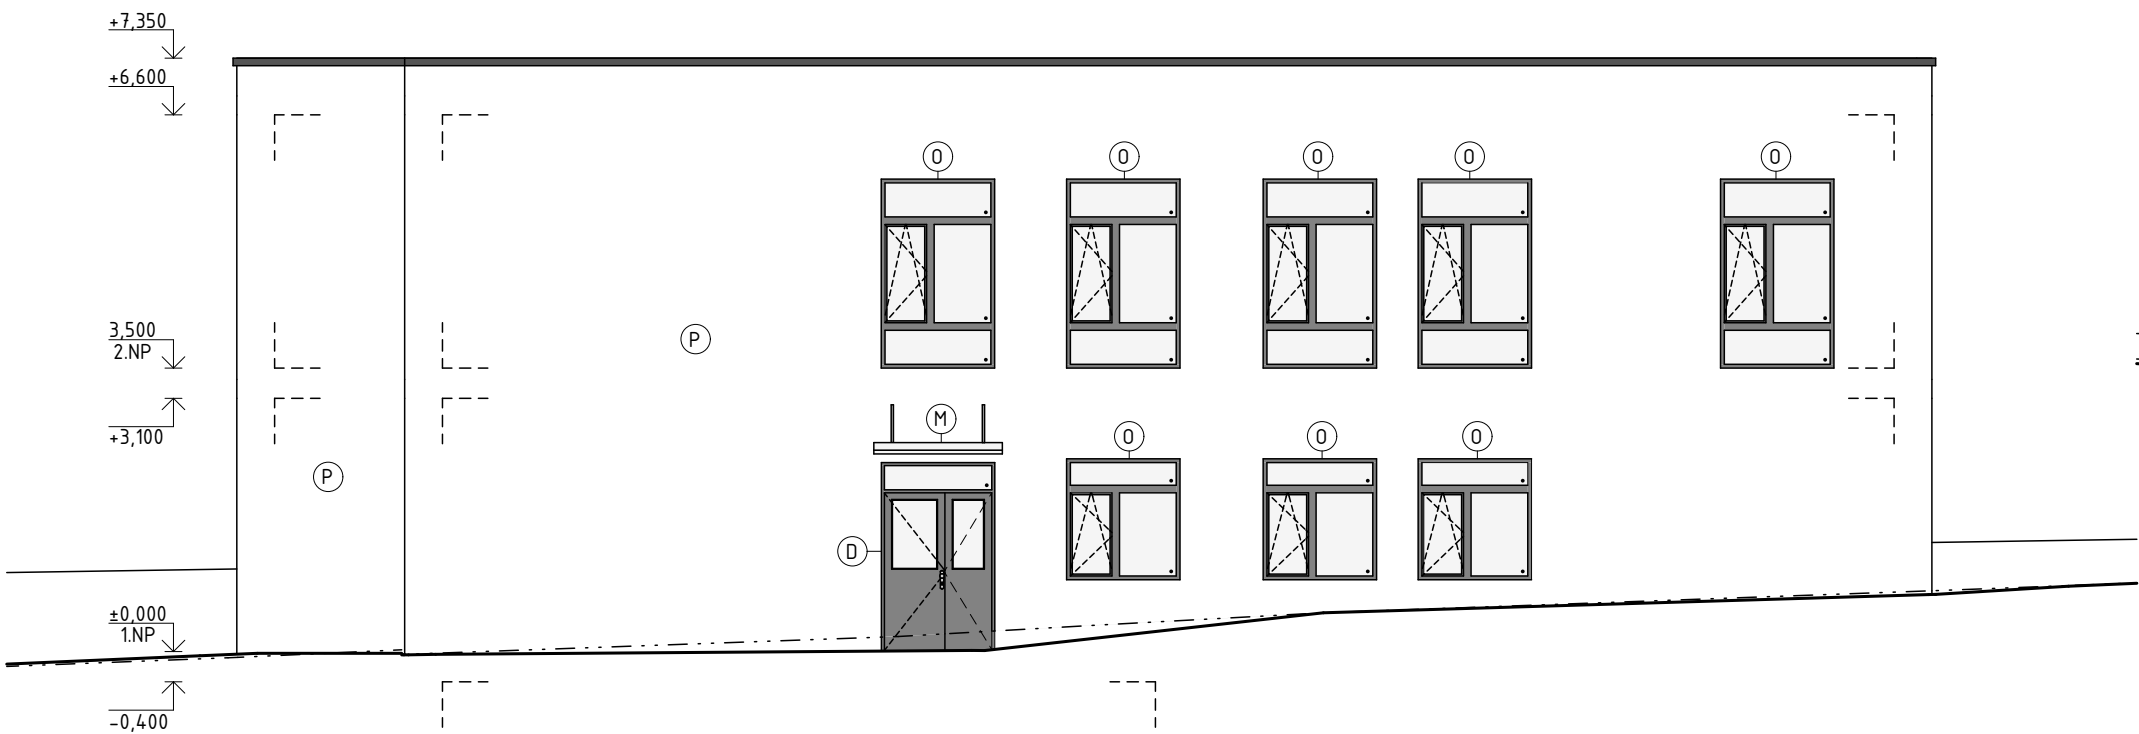

0,000 = 188,39 m n. m., B. p. v. / SÚRADNICOVÝ SYSTÉM S-JTSK

|                 |  |           |   |
|-----------------|--|-----------|---|
| PREDMET         | DIPLOMOVÁ PRÁCA  |           |  FAKULTA<br>STAVEBNÝ ústav<br>pozemného staviteľství |
| VYPRACOVAL      | Bc. Lenka Otiepková  |           |   |
| KONTROLOVAL     | Ing. Jan Müller, Ph.D.                                     |           |   |
| STAVEBNÍK       | Mesto Pohořelice, Vídeňská 699, 69123 Pohořelice           |           |   |
| MIESTO STAVBY   | Pohořelice, č. parcely 6383/3, k.ú. Pohořelice n. Jihlavou |           |   |
| NÁZOV STAVBY    | MATEŘSKÁ ŠKOLA POHOŘELICE                                  |           |   |
| STAVEBNÝ OBJEKT | SO 01 STAVEBNÝ OBJEKT 1                                    | FORMÁT    | 594x420   |
| ČASŤ            | PRÍPRAVNÉ A ŠTÚDIJNÉ PRÁCE                                 | DÁTUM     | 01/2022   |
| OBSAH:          | POHĽADY  | STUPEŇ PD | DPS   |
|                 |  | MIERKA    | Č. VÝKRESU<br>1:100 09  |