




SITUÁČNÝ VÝKRES ŠIRŠÍCH VZŤAHOV

M 1:1000

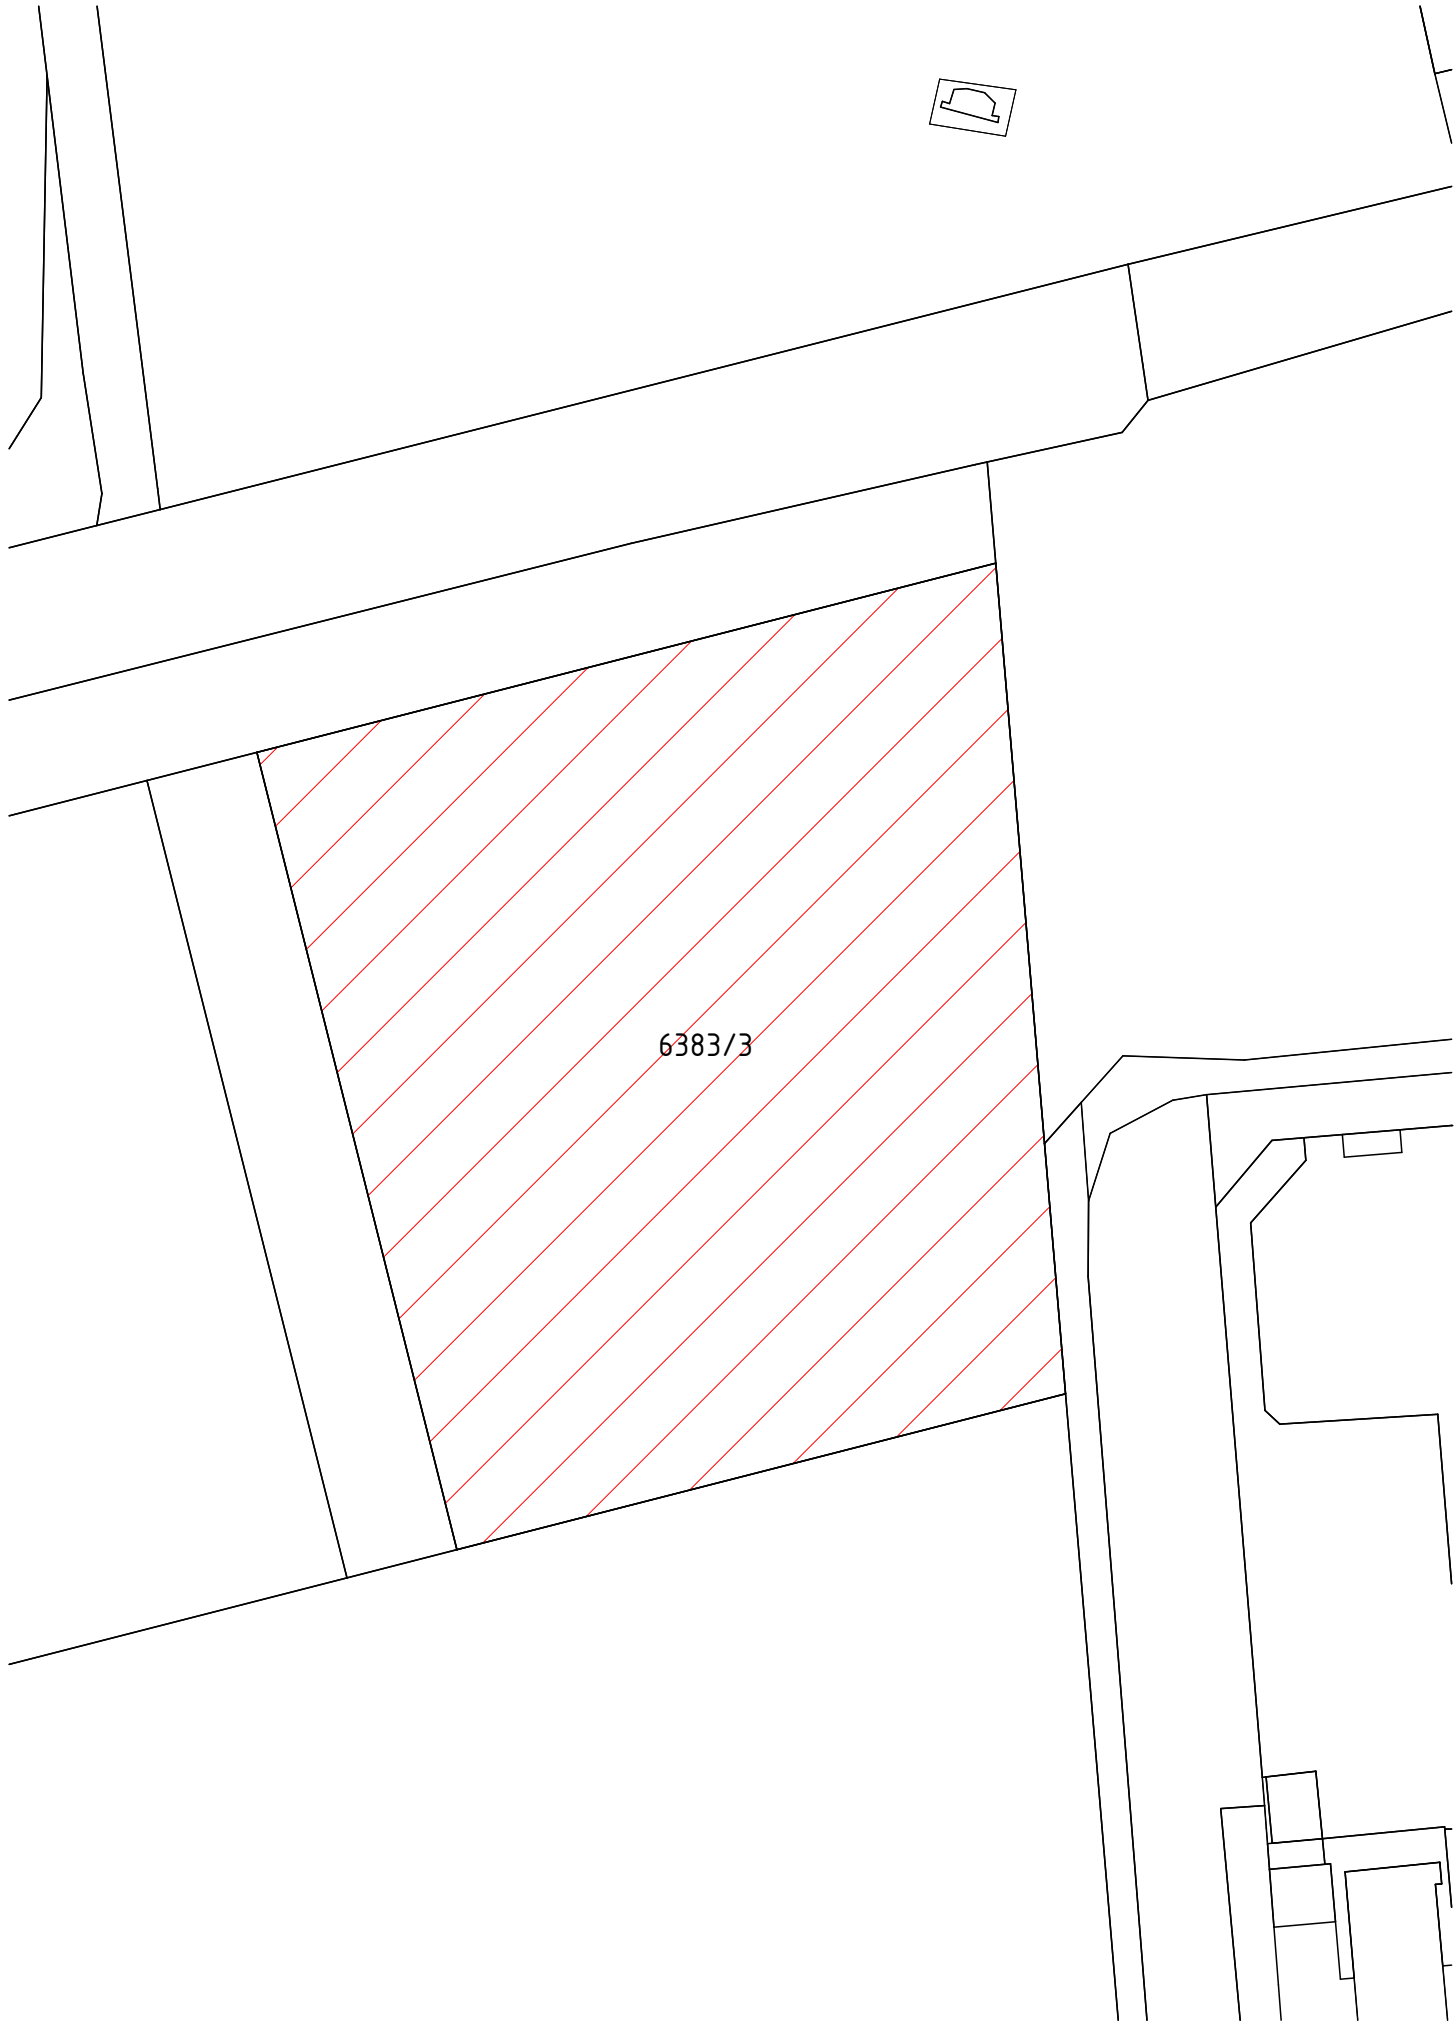

VÝUKOVÁ VERZE ARCHICADU

M 1:3000

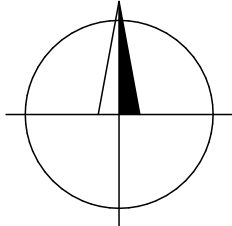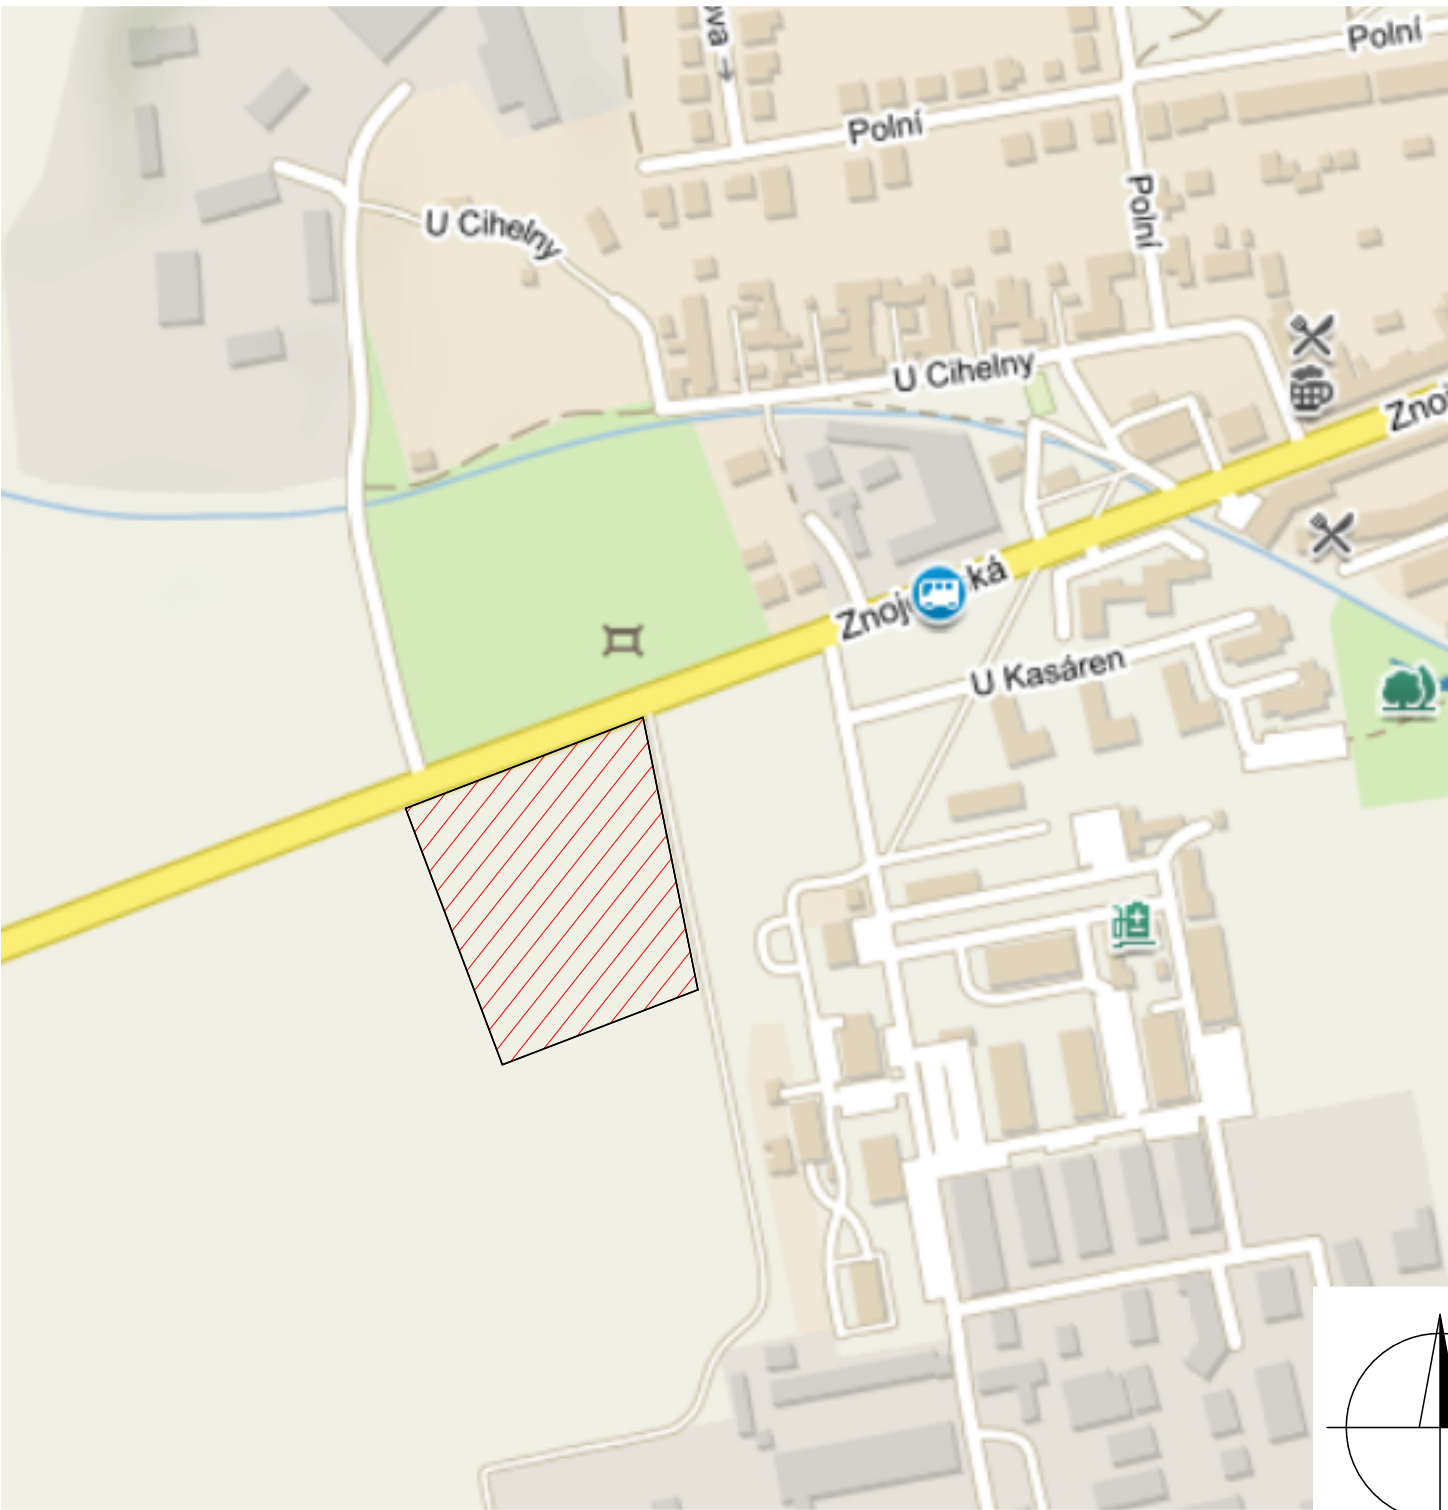

0,000 = 188,39 m n. m., B. p. v. / SÚRADNICOVÝ SYSTÉM S-JTSK

| | | | | |
|-----------------|------------------------------------------------------------|--|---|------------|
| PREDMET | DIPLOMOVÁ PRÁCA | | <div><div><div>T</div></div><div><div>FAKULTA</div><div>STAVEBNÍ ústav</div><div>pozemního stavitelství</div></div></div> | |
| VYPRACOVAL | Bc. Lenka Otiepková | | | |
| KONTROLOVAL | Ing. Jan Müller, Ph.D. | | | |
| STAVEBNÍK | Město Pohořelice, Vídeňská 699, 69123 Pohořelice | | | |
| MIESTO STAVBY | Pohořelice, č. parcely 6383/3, k.ú. Pohořelice n. Jihlavou | | | |
| NÁZOV STAVBY | MATEŘSKÁ ŠKOLA POHOŘELICE | | | |
| STAVEBNÝ OBJEKT | SO 01 STAVEBNÝ OBJEKT 1 | | FORMÁT | 420x297 |
| ČASŤ | C. SITUÁČNÉ VÝKRESY | | DÁTUM | 1/2022 |
| OBSAH: | SITUÁČNÝ VÝKRES ŠIRŠÍCH VZŤAHOV | | STUPEŇ PD | DPS |
| | | | MIERKA | Č. VÝKRESU |
| | | | - | C.1 |