


KATASTRÁLNY SITUAČNÝ VÝKRES M 1:1500

VÝUKOVÁ VERZE ARCHICADU

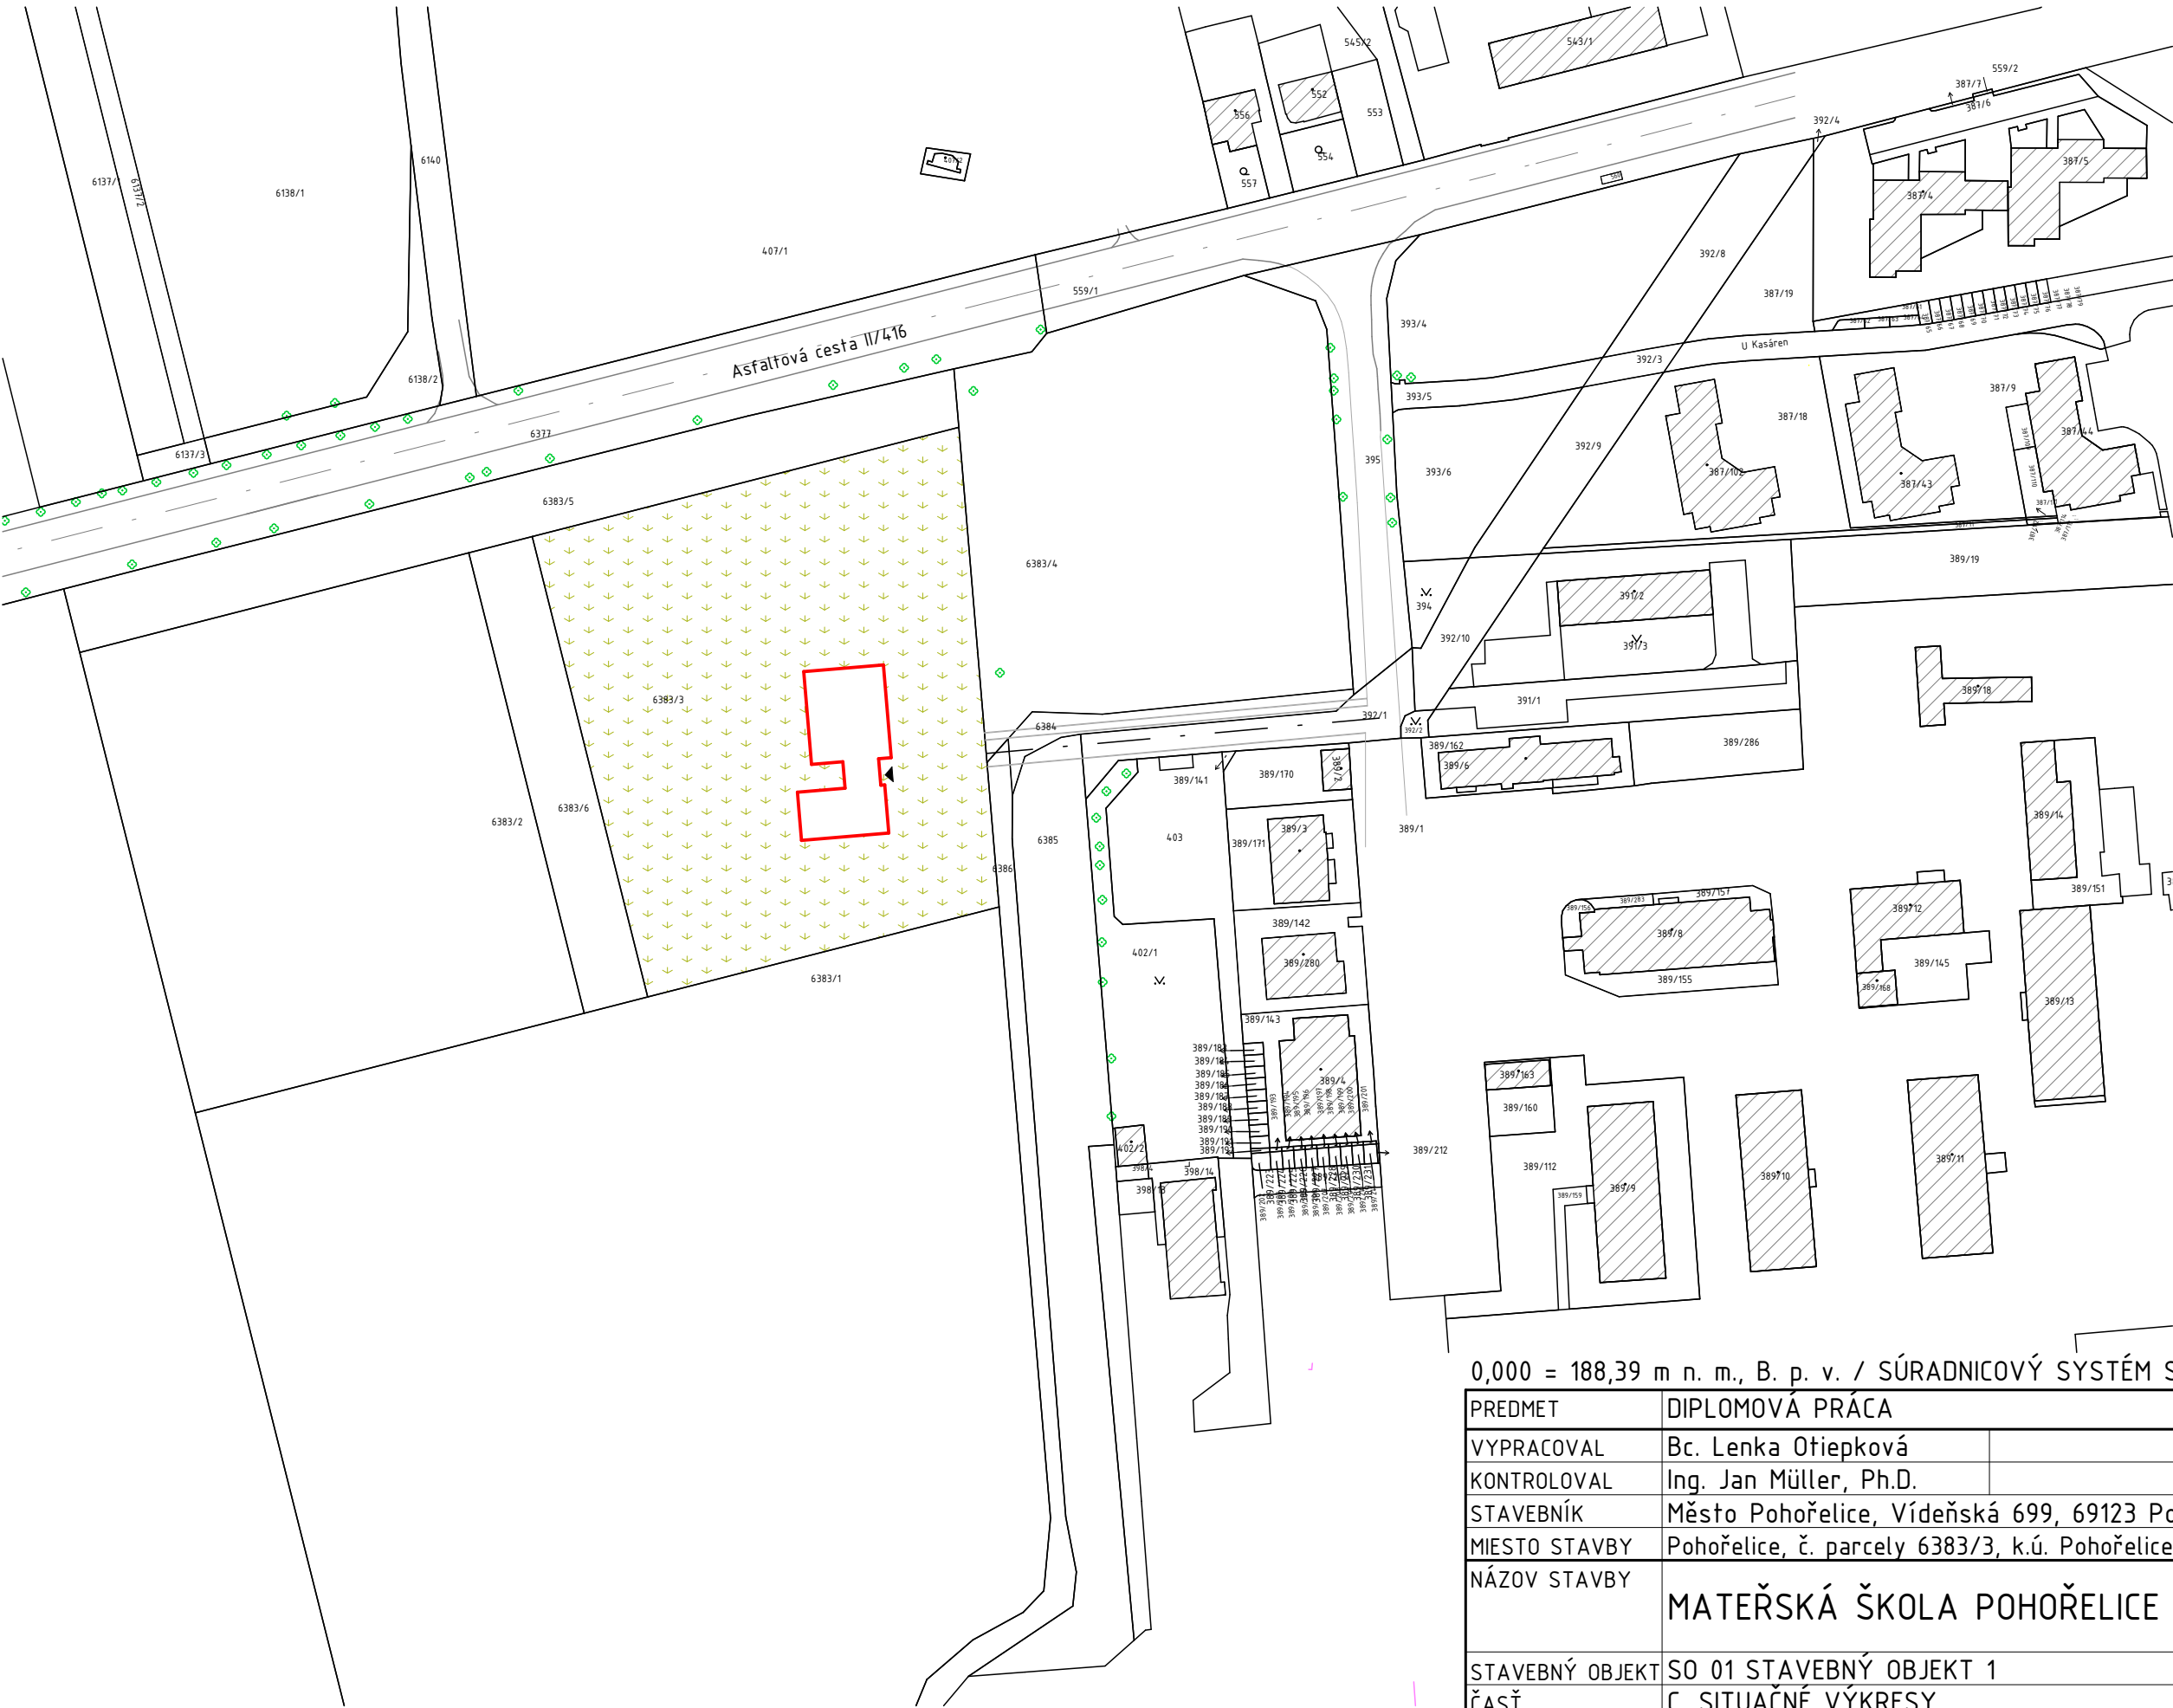

- LEGENDA PLÔCH
- STÁVAJÚCE OBJEKTY
 - ZATRÁVNENÁ PLOCHA
 - NOVOSTAVBA MATERSKEJ ŠKOLY
 - OSA KOMUNIKÁCIE
 - HRANICA PARCELNÉHO ČLENENIA
 - ČÍSLO PARCELY
 - HLAVNÝ VSTUP DO OBJEKTU

ZÁUJMOVÉ ÚZEMIE


PARCELNÉ ČÍSLO: 6383/3
ČÍSLO LV: 1001
VÝMERA: 1000 m²
DRUH POZEMKU: ORNÁ PÔDA
VLASTNÍK POZEMKU: MESTO POHOŘELICE, VÍDEŇSK
691 23 POHOŘELICE

DOTKNUTÉ ÚZEMIA:

UL. ZNOJEMSKÁ, 691 23 POHOŘELICE
K.Ú.: PHORELICE NAD JIHLAVOU

6383/4
6384
6385
6386
392/1
389/1
395

0,000 = 188,39 m n. m., B. p. v. / SÚRADNICOVÝ SYSTÉM S-JTSK

PREDMET	DIPLOMOVÁ PRÁCA		 FAKULTA STAVEBNÍ ústav pozemního stavitelství
VYPRACOVAL	Bc. Lenka Otiepková		
KONTROLOVAL	Ing. Jan Müller, Ph.D.		
STAVEBNÍK	Město Pohořelice, Vídeňská 699, 69123 Pohořelice		
MIESTO STAVBY	Pohořelice, č. parcely 6383/3, k.ú. Pohořelice n. Jihlavou		
NÁZOV STAVBY	MATEŘSKÁ ŠKOLA POHOŘELICE		
STAVEBNÝ OBJEKT	SO 01 STAVEBNÝ OBJEKT 1		FORMÁT 420x297
ČASŤ	C. SITUÁČNÉ VÝKRESY		DÁTUM 1/2022
OBSAH:	KATASTRÁLNY SITUAČNÝ VÝKRES		STUPEŇ PD DPS
			MIERKA 1:1500 Č. VÝKRESU C.2