


SITUAČNÍ VÝKRES ŠIRŠÍCH VZTAHŮ 1 : 5 000

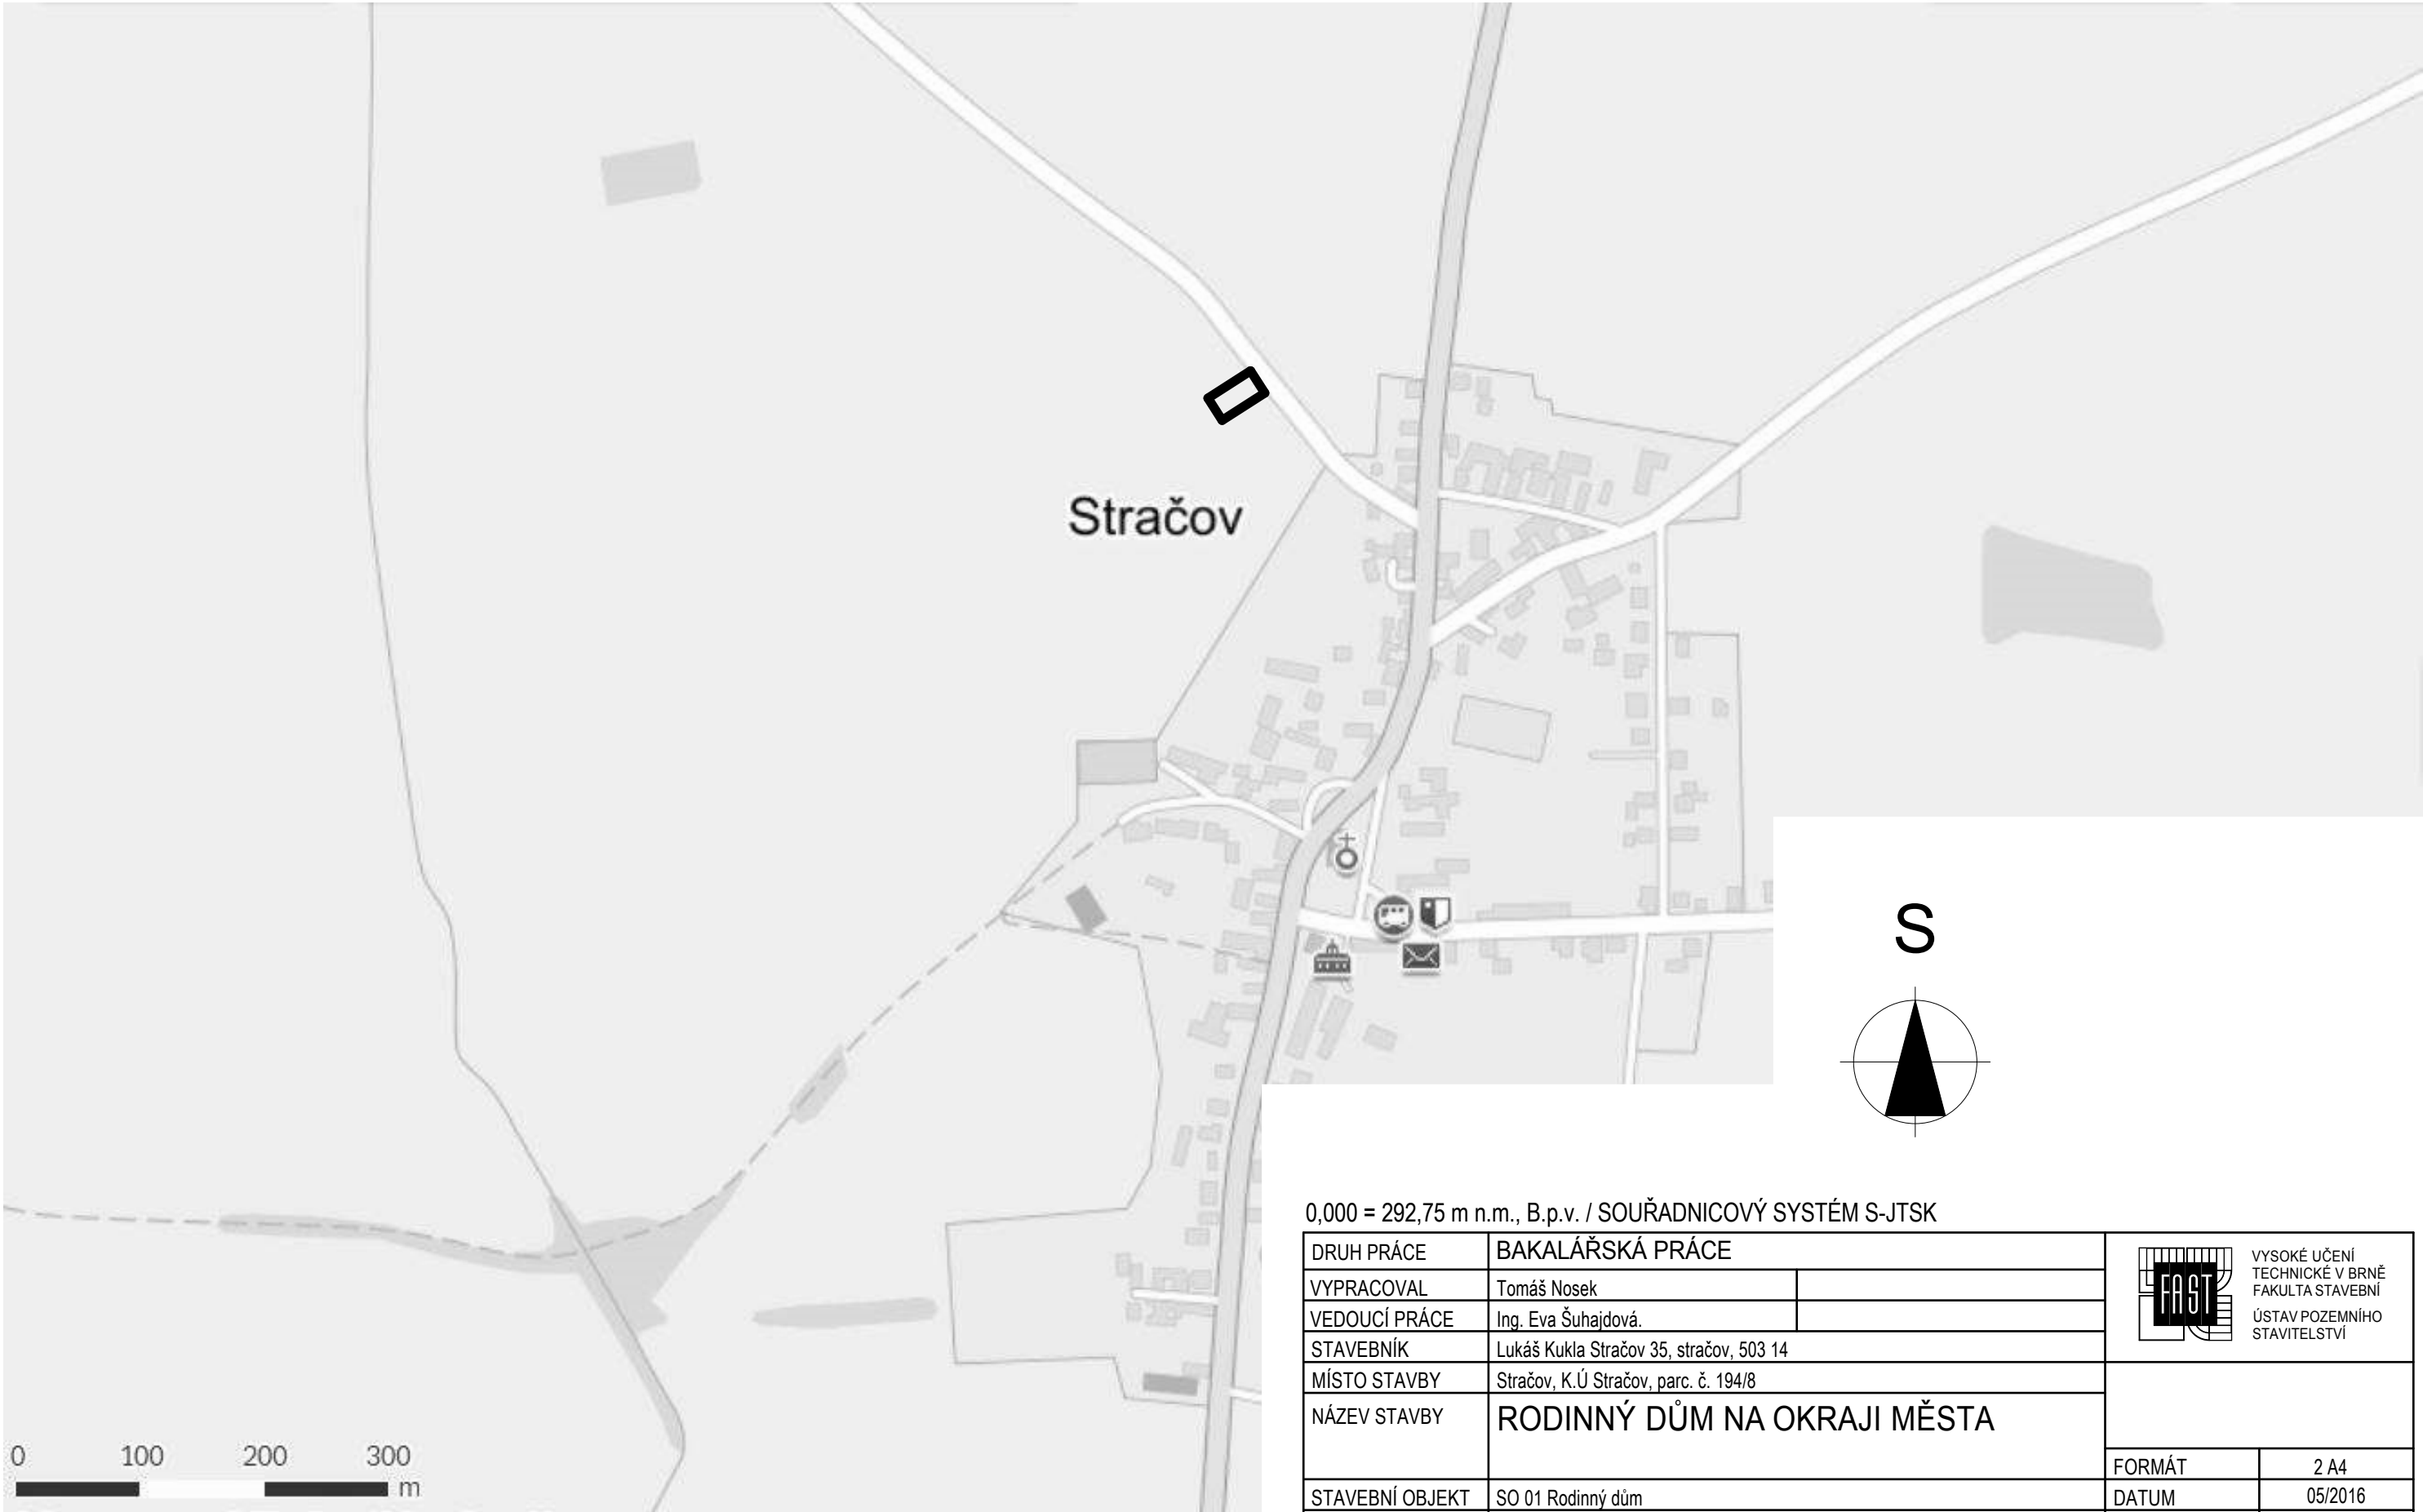

 DOTČENÉ ÚZEMÍ

0,000 = 292,75 m n.m., B.p.v. / SOUŘADNICOVÝ SYSTÉM S-JTSK

DRUH PRÁCE	BAKALÁŘSKÁ PRÁCE		 <div>VYSOKÉ UČENÍ TECHNICKÉ V BRNĚ FAKULTA STAVEBNÍ ÚSTAV POZEMNÍHO STAVITELSTVÍ</div>	
VYPRACOVAL	Tomáš Nosek			
VEDOUcí PRÁCE	Ing. Eva Šuhajdová.			
STAVEBNÍK	Lukáš Kukla Stračov 35, stračov, 503 14			
MÍSTO STAVBY	Stračov, K.Ú Stračov, parc. č. 194/8			
NÁZEV STAVBY	RODINNÝ DŮM NA OKRAJI MĚSTA			
			FORMÁT	2 A4
STAVEBNÍ OBJEKT	SO 01 Rodinný dům		DATUM	05/2016
ČÁST	D.1.1 ARCHITEKTONICKO-STAVEBNÍ ŘEŠENÍ		STUPEŇ PD	DPS
OBSAH:	SITUAČNÍ VÝKRES ŠIRŠÍCH VZTAHŮ		MEŘÍTKO 1:5000	Č. VÝKRESU C.1