

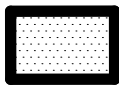


KATASTRÁLNÍ SITUAČNÍ VÝKRES 1 : 1 000

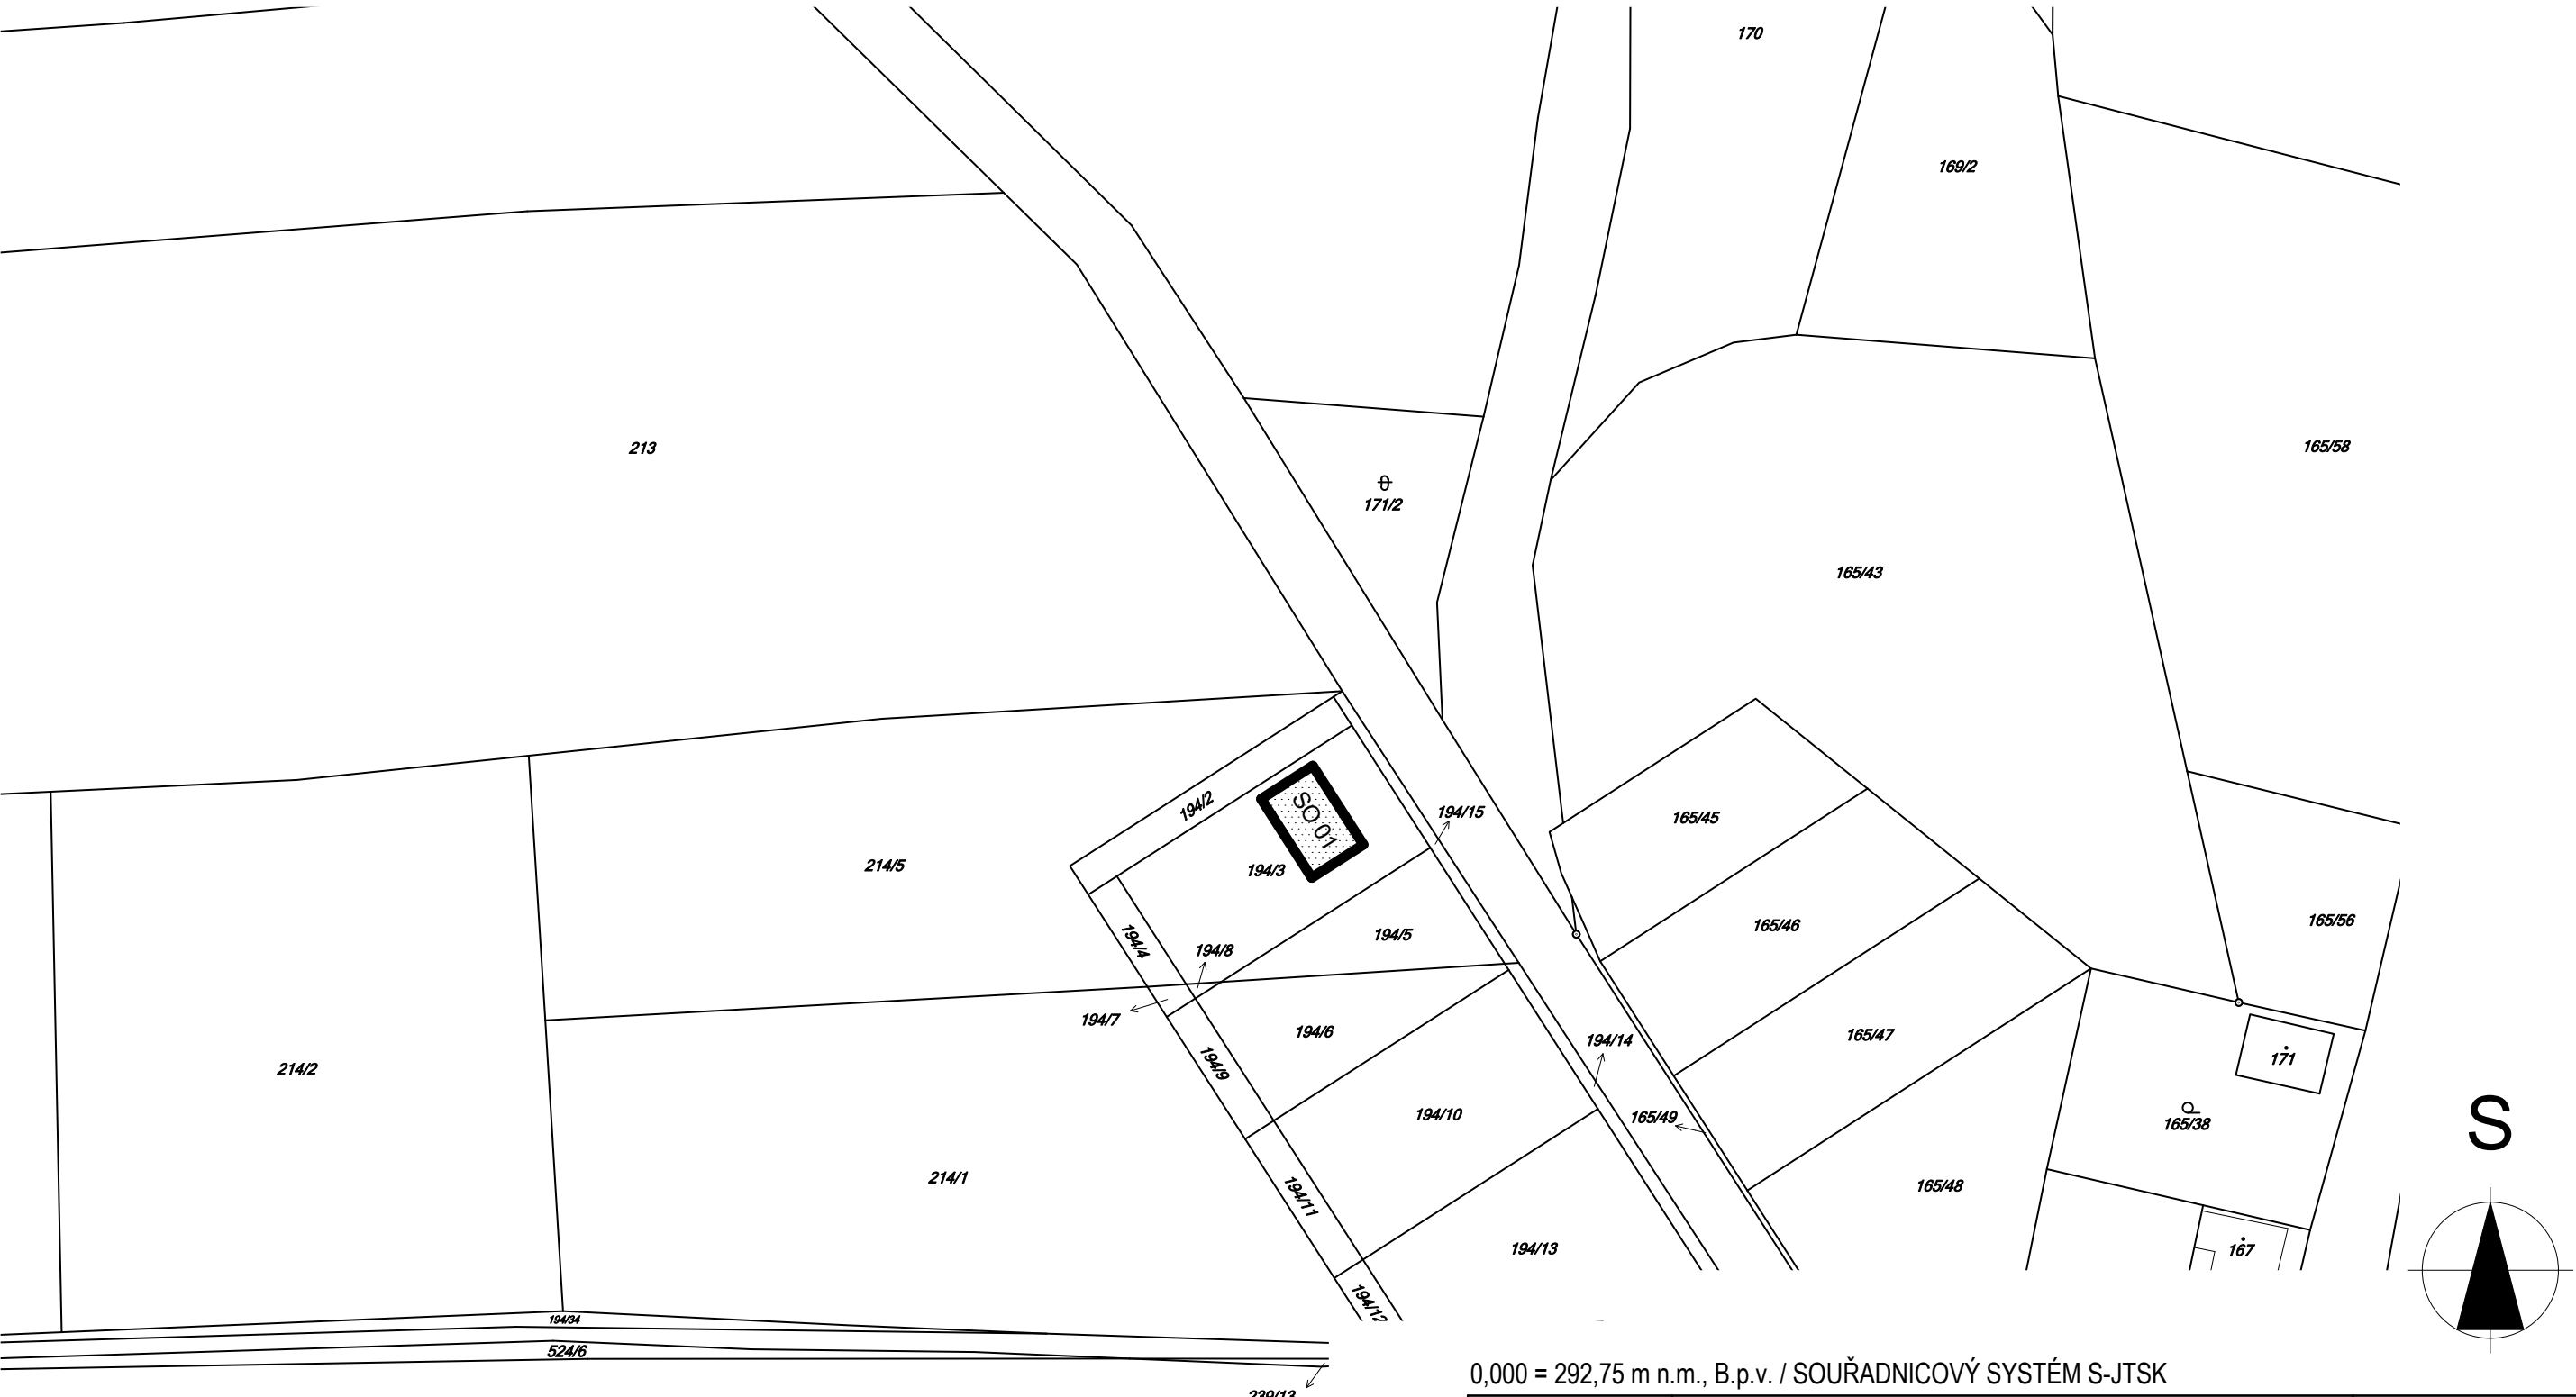

SO 01 - RODINNÝ DŮM

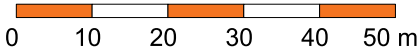

0,000 = 292,75 m n.m., B.p.v. / SOUŘADNICOVÝ SYSTÉM S-JTSK

DRUH PRÁCE	BAKALÁŘSKÁ PRÁCE		 <div>VYSOKÉ UČENÍ TECHNICKÉ V BRNĚ FAKULTA STAVEBNÍ ÚSTAV POZEMNÍHO STAVITELSTVÍ</div>	
VYPRACOVAL	Tomáš Nosek			
VEDOUČÍ PRÁCE	Ing. Eva Šuhajdová.			
STAVEBNÍK	Lukáš Kukla Stračov 35, stračov, 503 14			
MÍSTO STAVBY	Stračov, K.Ú Stračov, parc. č. 194/8			
NÁZEV STAVBY	RODINNÝ DŮM NA OKRAJI MĚSTA			
STAVEBNÍ OBJEKT	SO 01 Rodinný dům		FORMÁT	2 A4
ČÁST	D.1.1 ARCHITEKTONICKO-STAVEBNÍ ŘEŠENÍ		DATUM	05/2016
OBSAH:	KATASTRÁLNÍ SITUAČNÍ VÝKRES		STUPEŇ PD	DPS
			MEŘÍTKO 1:1000	Č. VÝKRESU C.4