

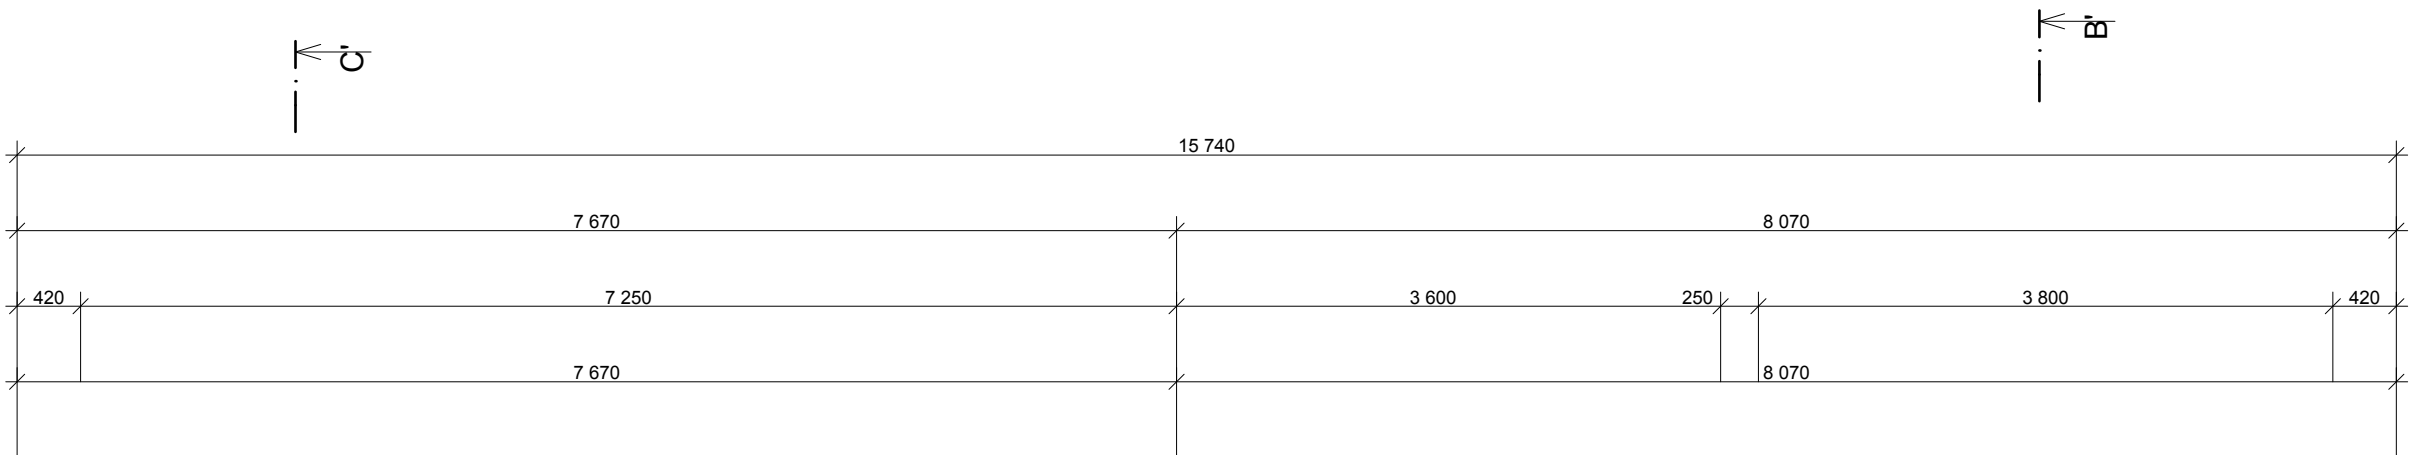
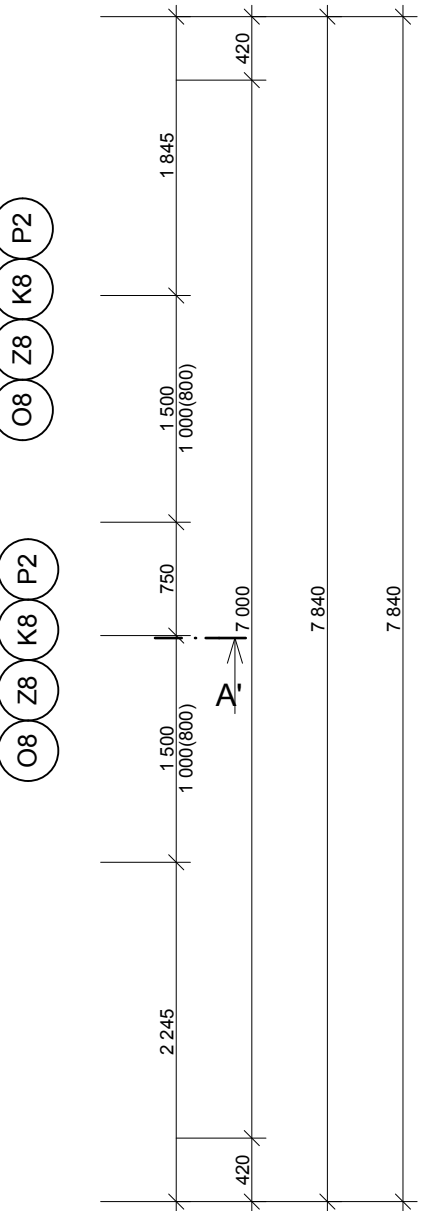


PŮDORYS PODLAŽÍ 1:50

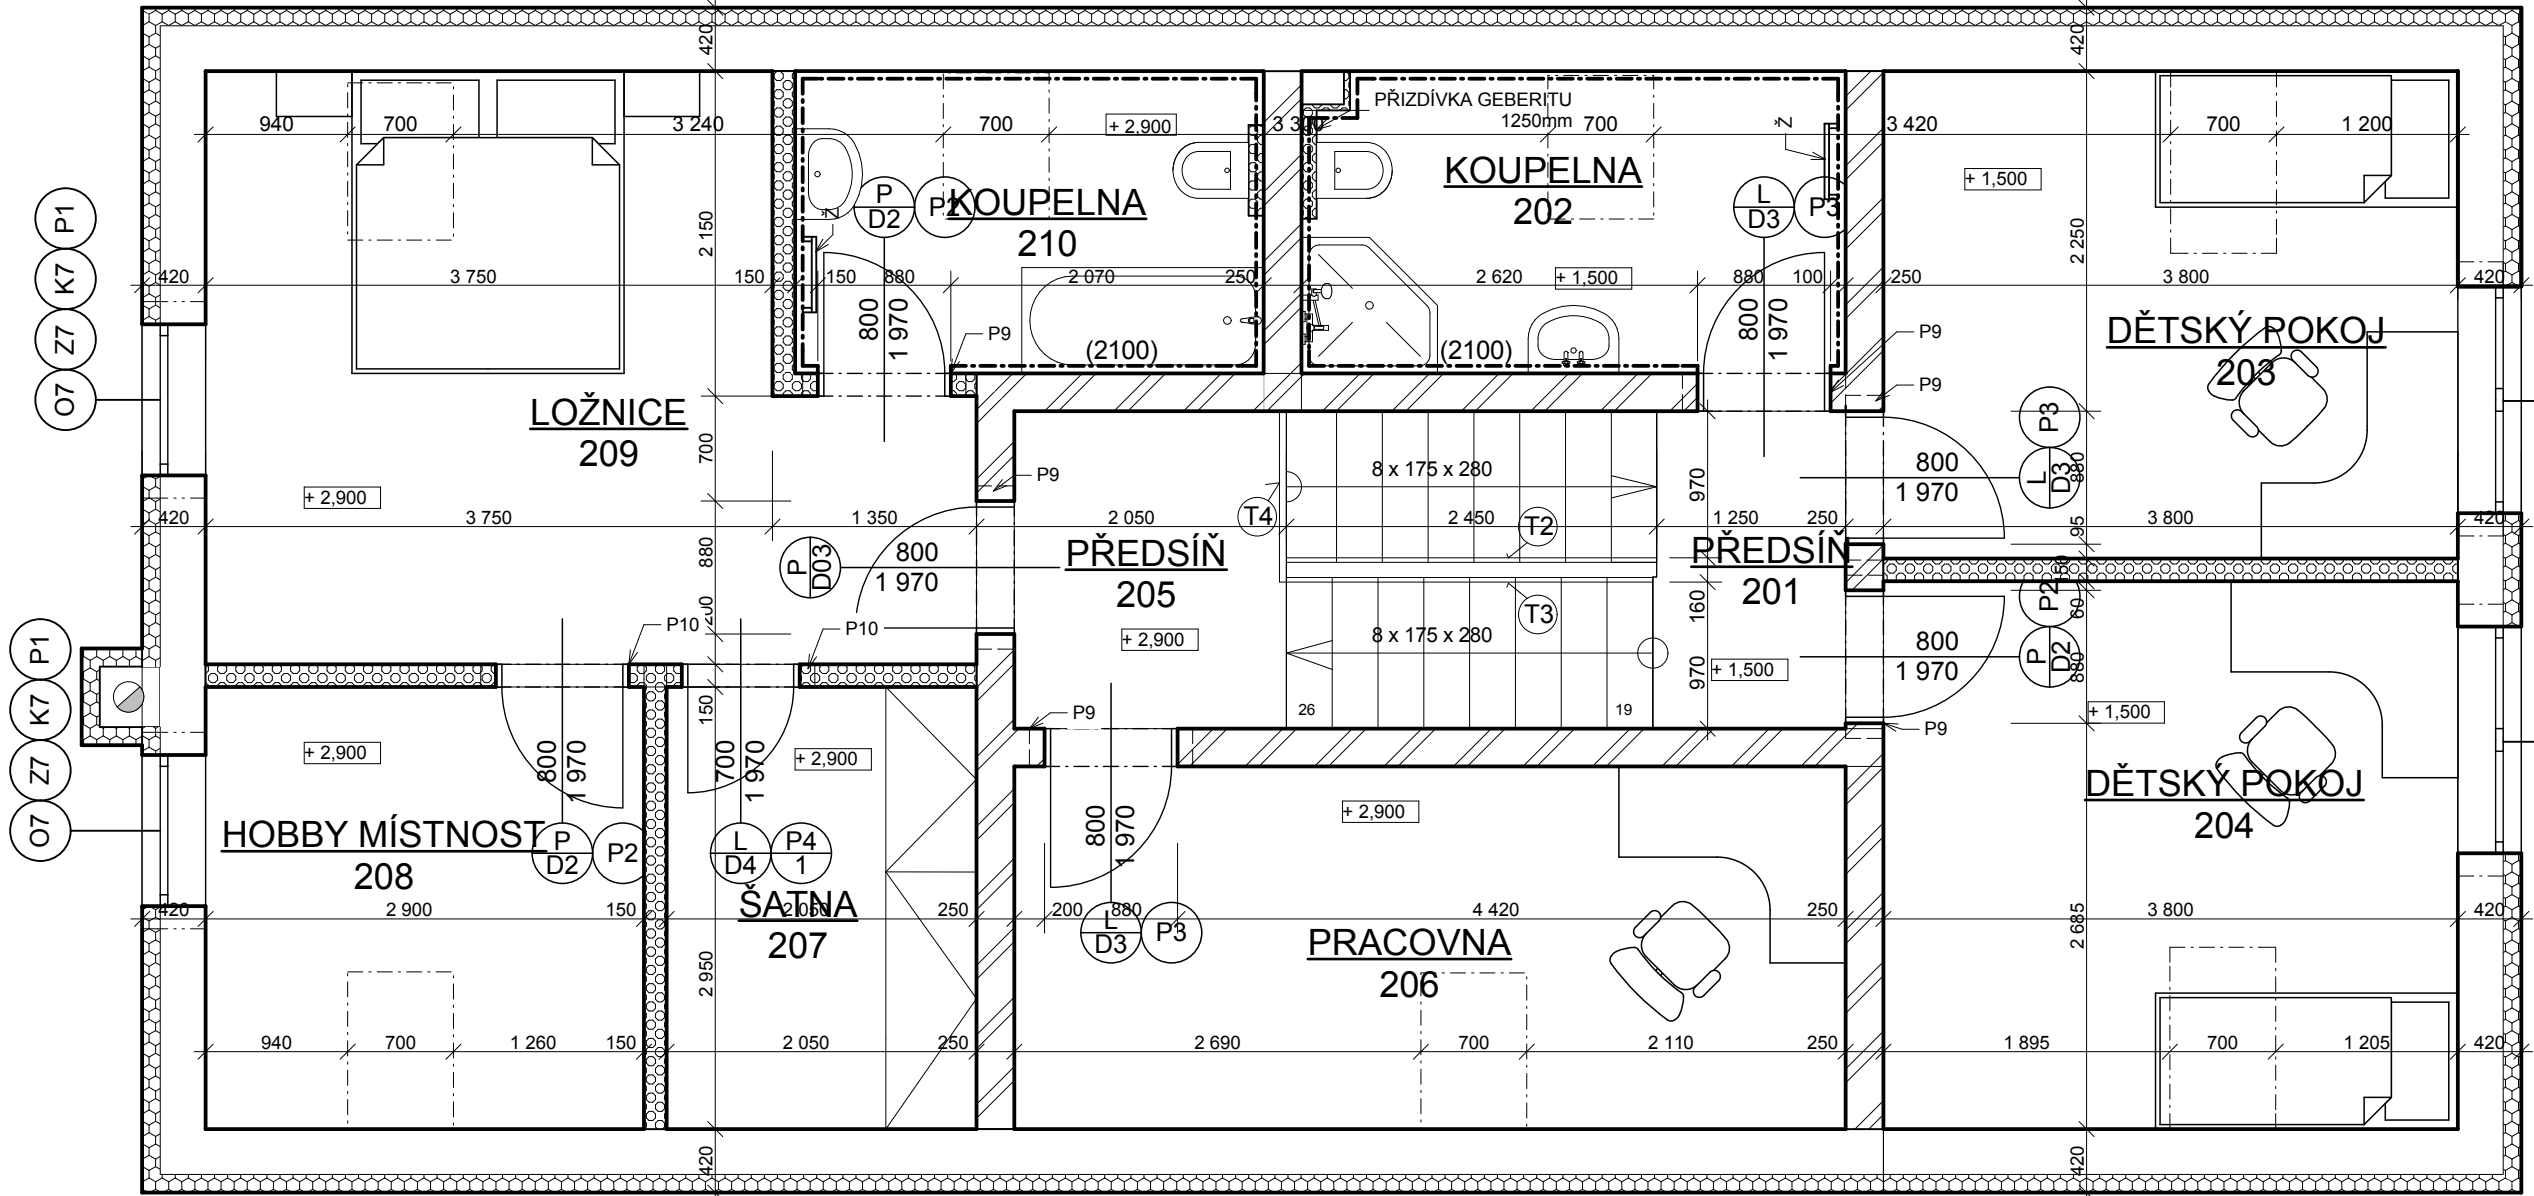

2.np Místnosti 2NP kopie 1					
ID.	Účel místnosti	[m2]	Podlahová krytina	Povrch zdí	Poznámka
201	PŘEDSÍŇ	2,63	keramická dlažba	Dvouvrstvá omítka	
202	KOUPELNA	7,20	keramická dlažba	Dvouvrstvá omítka	Ker. obklad 2100
203	DĚTSKÝ POKOJ	12,26	Vinyl	Dvouvrstvá omítka	
204	DĚTSKÝ POKOJ	13,78	Vinyl	Dvouvrstvá omítka	
205	PŘEDSÍŇ	3,78	keramická dlažba	Dvouvrstvá omítka	
206	PRACOVNA	13,20	keramická dlažba	Dvouvrstvá omítka	
207	ŠATNA	6,00	Vinyl	Dvouvrstvá omítka	
208	HOBBY MÍSTNOST	8,48	Vinyl	Dvouvrstvá omítka	
209	LOŽNICE	17,11	Vinyl	Dvouvrstvá omítka	
210	KOUPELNA	6,20	keramická dlažba	Dvouvrstvá omítka	Ker.obklad 2100

90,64 ..

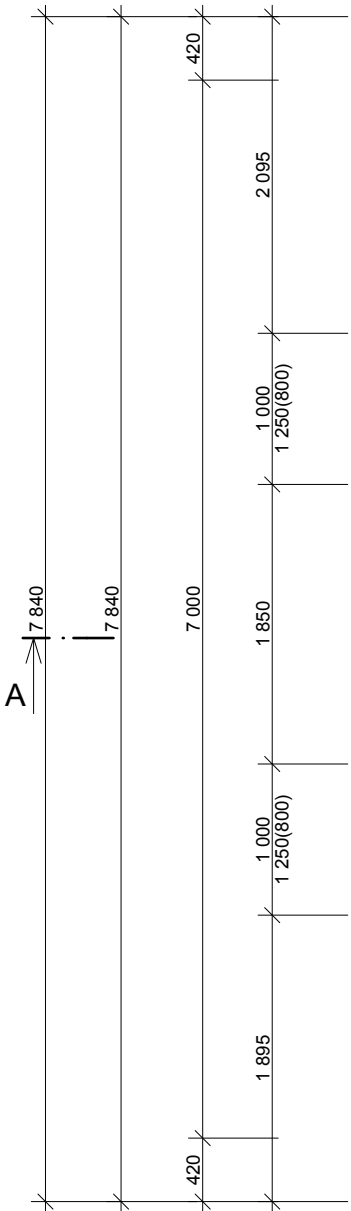

LEGENDA MATERIÁLŮ

- OBVODOVÁ STĚNA tl. 420 mm - HELUZ 30 (300x250x249) + 120 mm EPS GREYWALL
- NOSNÁ VNITŘNÍ tl. 250 mm - HELUZ (250/250/249), NA ZDÍCI TENKOVRSŤVÉ LEPIDLO HELUZ
- PŘÍČKY tl. 150 mm - HELUZ 14 (140/500/249), NA ZDÍCI TENKOVRSŤÉ LEPIDLO HELUZ

KOMÍN

- komín EKO prof. 200 mm, tříšložkový

ODVĚTRÁNÍ MÍSTNOSTÍ

- Přirozeně - okny

VNITŘNÍ POVRCHOVÉ ÚPRAVY

- Stěny HELUZ - omítka BAUMIT GrobPutz 2 mm


- Keramický obklad stěn v Koupelně a na WC do výšky 2100 mm

VÝPIS PŘEKLADŮ

- P1 - 4* HELUZ PŘEKLAD 7 DÉLKY 1250mm
- P2 - 4* HELUZ PŘEKLAD 7 DÉLKY 1750mm
- P9 - 3* HELUZ PŘEKLAD 7 DÉLKY 1250mm
- P10 - 1* HELUZ PŘEKLAD PLOCHÝ DÉLKY 1250mm

POZNÁMKY

T1-T4 ZÁBRADLÍ DŘEVĚNNÉ VÝŠKY 1,0m. SOUČÁST DODÁVKY SAMONOSNÉHO SCHODIŠTĚ.

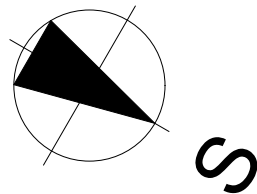

0,000 = 292,75 m n.m., B.p.v. / SOUŘADNICOVÝ SYSTÉM S-JTSK

DRUH PRÁCE	BAKALÁŘSKÁ PRÁCE			VYSOKÉ UČENÍ TECHNICKÉ V BRNĚ FAKULTA STAVEBNÍ ÚSTAV POZEMNÍHO STAVITELSTVÍ
VYPRACOVAL	Tomáš Nosek			
VEDOUCÍ PRÁCE	Ing. Eva Šuhajdová			
STAVEBNÍK	Lukáš Kukla Stračov 35, stračov, 503 14			
MÍSTO STAVBY	Stračov, K.Ú Stračov, parc. č. 194/8			
NÁZEV STAVBY	RODINNÝ DŮM NA OKRAJI MĚSTA			
			FORMÁT	4 A4
STAVEBNÍ OBJEKT	SO 01 Rodinný dům		DATUM	05/2016
ČÁST	D.1.1 ARCHITEKTONICKO-STAVEBNÍ ŘEŠENÍ		STUPEŇ PD	DPS
OBSAH:	Půdorys podlaží		MĚŘITKO 1:50	Č. VÝKRESU D.1.1.b.3