


PŮDORYS STŘECHY 1 : 75

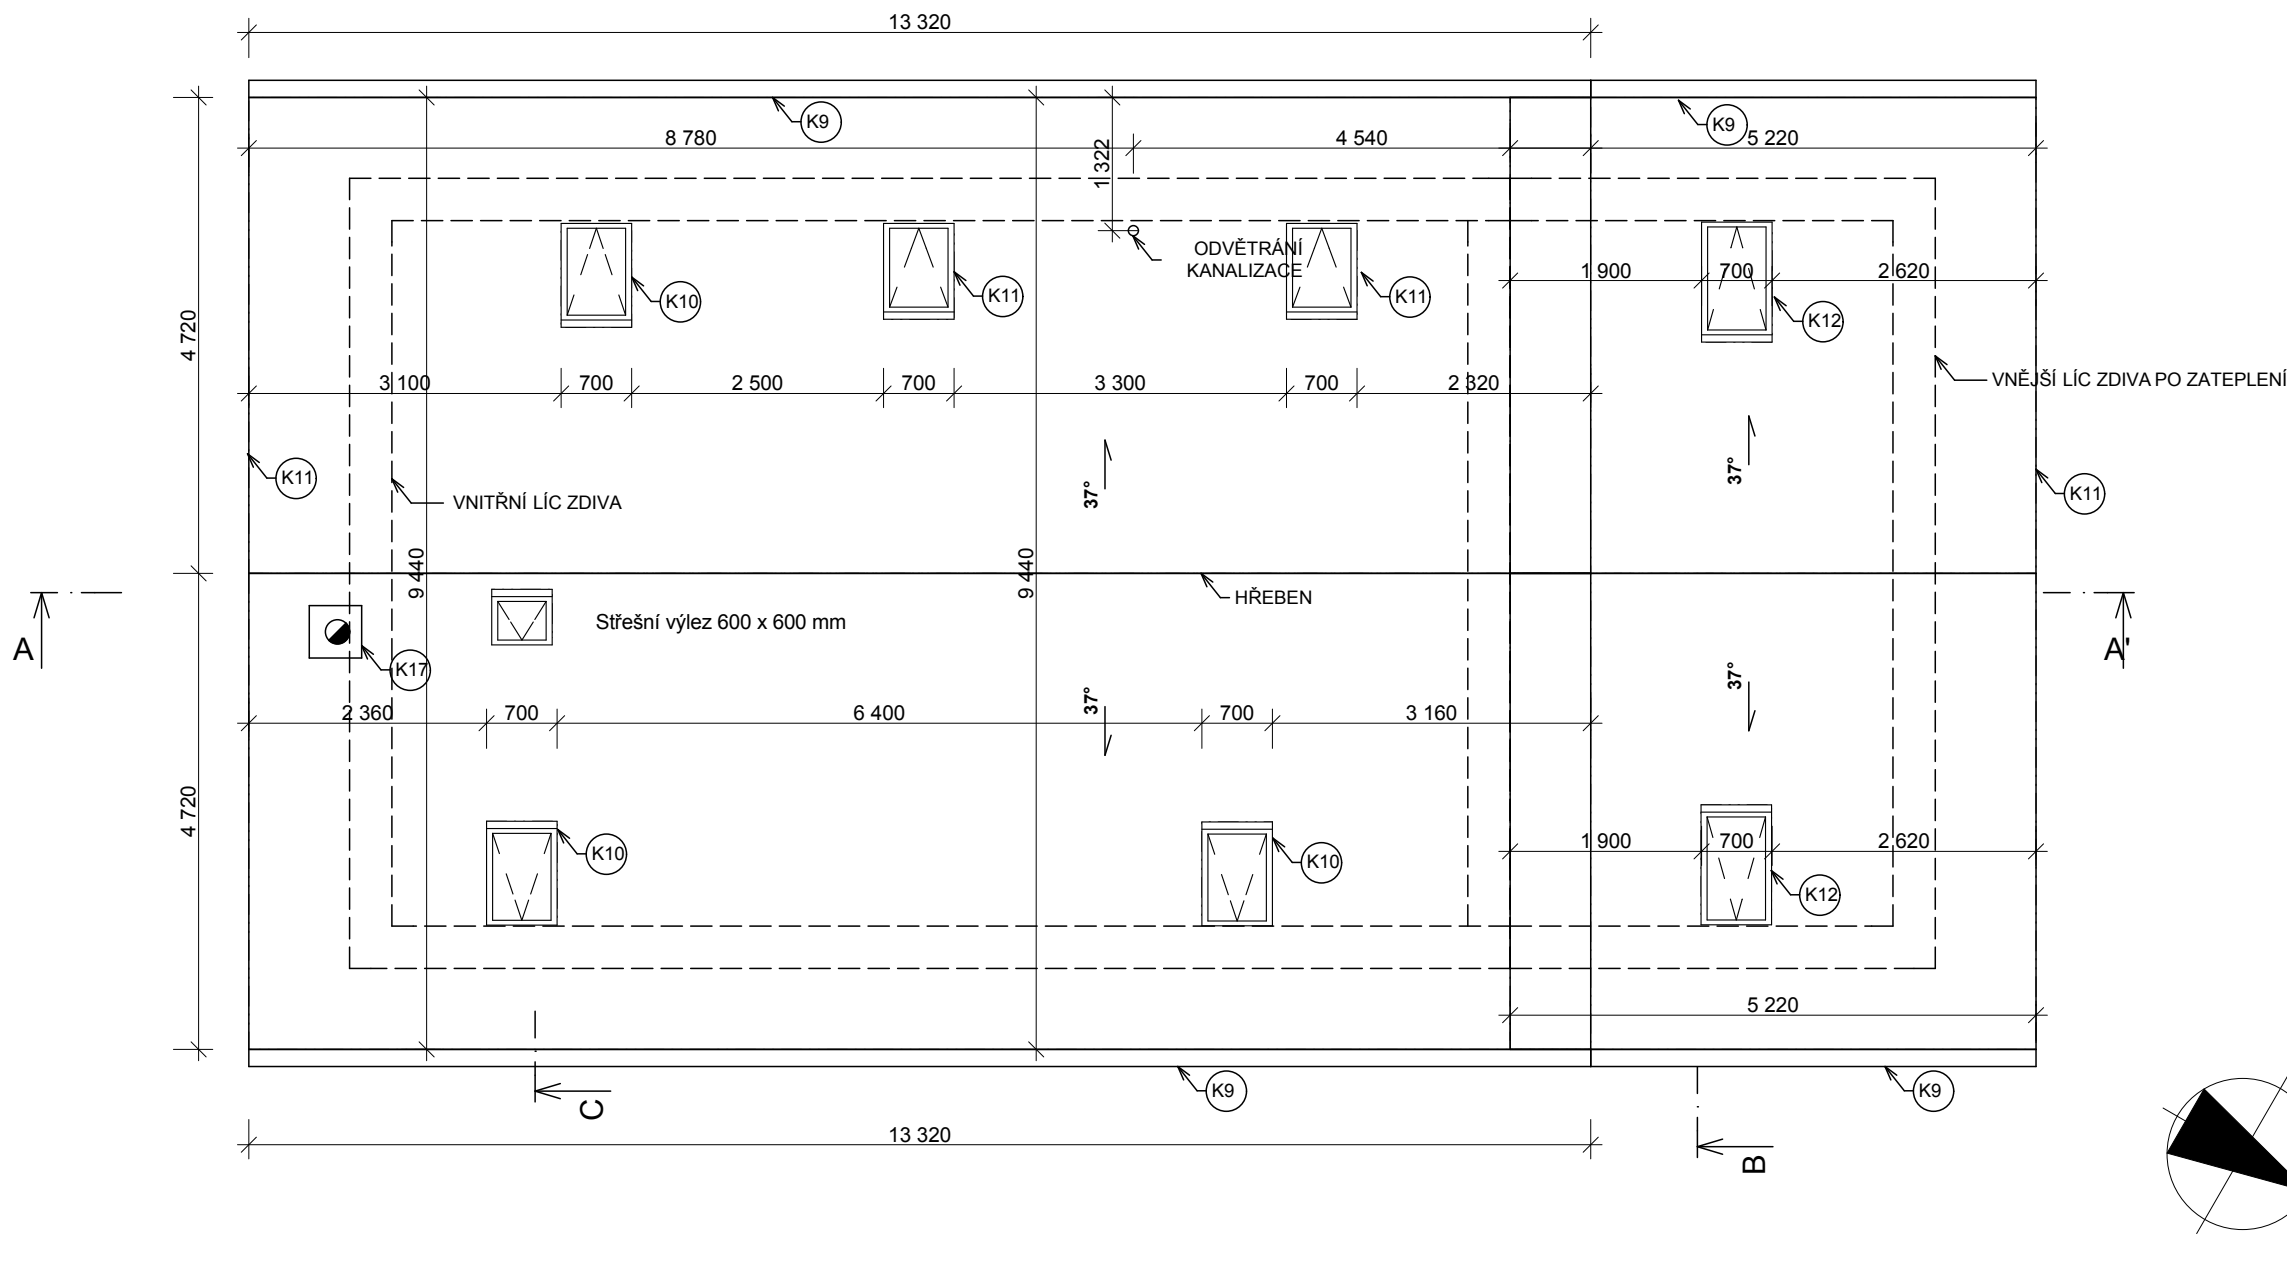

VÝPIS OPLECHOVÁNÍ

- Ⓚ9 DEŠTOVÝ ŽLAB PŮLKRUHOVÝ - 150mm TITANZINEK
- Ⓚ10 OPLECHOVÁNÍ STŘEŠNÍHO OKNA SYSTÉMOVÝM LÍMCEM 700/1200
- Ⓚ11 ZÁVĚTRNÁ LIŠTA - TITANZINEK
- Ⓚ12 OPLECHOVÁNÍ STŘEŠNÍHO OKNA SYSTÉMOVÝM LÍMCEM 700/1400

POZNÁMKA  
TAŠKA BETONOVÁ BESK

0,000 = 292,75 m n.m., B.p.v. / SOUŘADNICOVÝ SYSTÉM S-JTSK

|                 |   |  |  |                         |
|-----------------|---|--|--|-------------------------|
| DRUH PRÁCE      | BAKALÁŘSKÁ PRÁCE                        |  |  <div>VYSOKÉ UČENÍ<br/>TECHNICKÉ V BRNĚ<br/>FAKULTA STAVEBNÍ<br/>ÚSTAV POZEMNÍHO<br/>STAVITELSTVÍ</div> |                         |
| VYPRACOVAL      | Tomáš Nosek                             |  |  |                         |
| VEDOUCÍ PRÁCE   | Ing. Eva Šuhajdová.                     |  |  |                         |
| STAVEBNÍK       | Lukáš Kukla Stračov 35, stračov, 503 14 |  |  |                         |
| MÍSTO STAVBY    | Stračov, K.Ú Stračov, parc. č. 194/8    |  |  |                         |
| NÁZEV STAVBY    | RODINNÝ DŮM NA OKRAJI MĚSTA             |  |  |                         |
|                 |   |  |  |                         |
| STAVEBNÍ OBJEKT | SO 01 Rodinný dům                       |  | FORMÁT   | 2 A4                    |
| ČÁST            | D.1.1 ARCHITEKTONICKO-STAVEBNÍ ŘEŠENÍ   |  | DATUM  | 05/2016                 |
| OBSAH:          |   |  | STUPEŇ PD  | DPS                     |
|                 | Půdorys střechy                         |  | MEŘÍTKO<br>1:75  | Č. VÝKRESU<br>D.1.1.b.7 |