



PŮDORYS ZÁKLADŮ 1 : 50

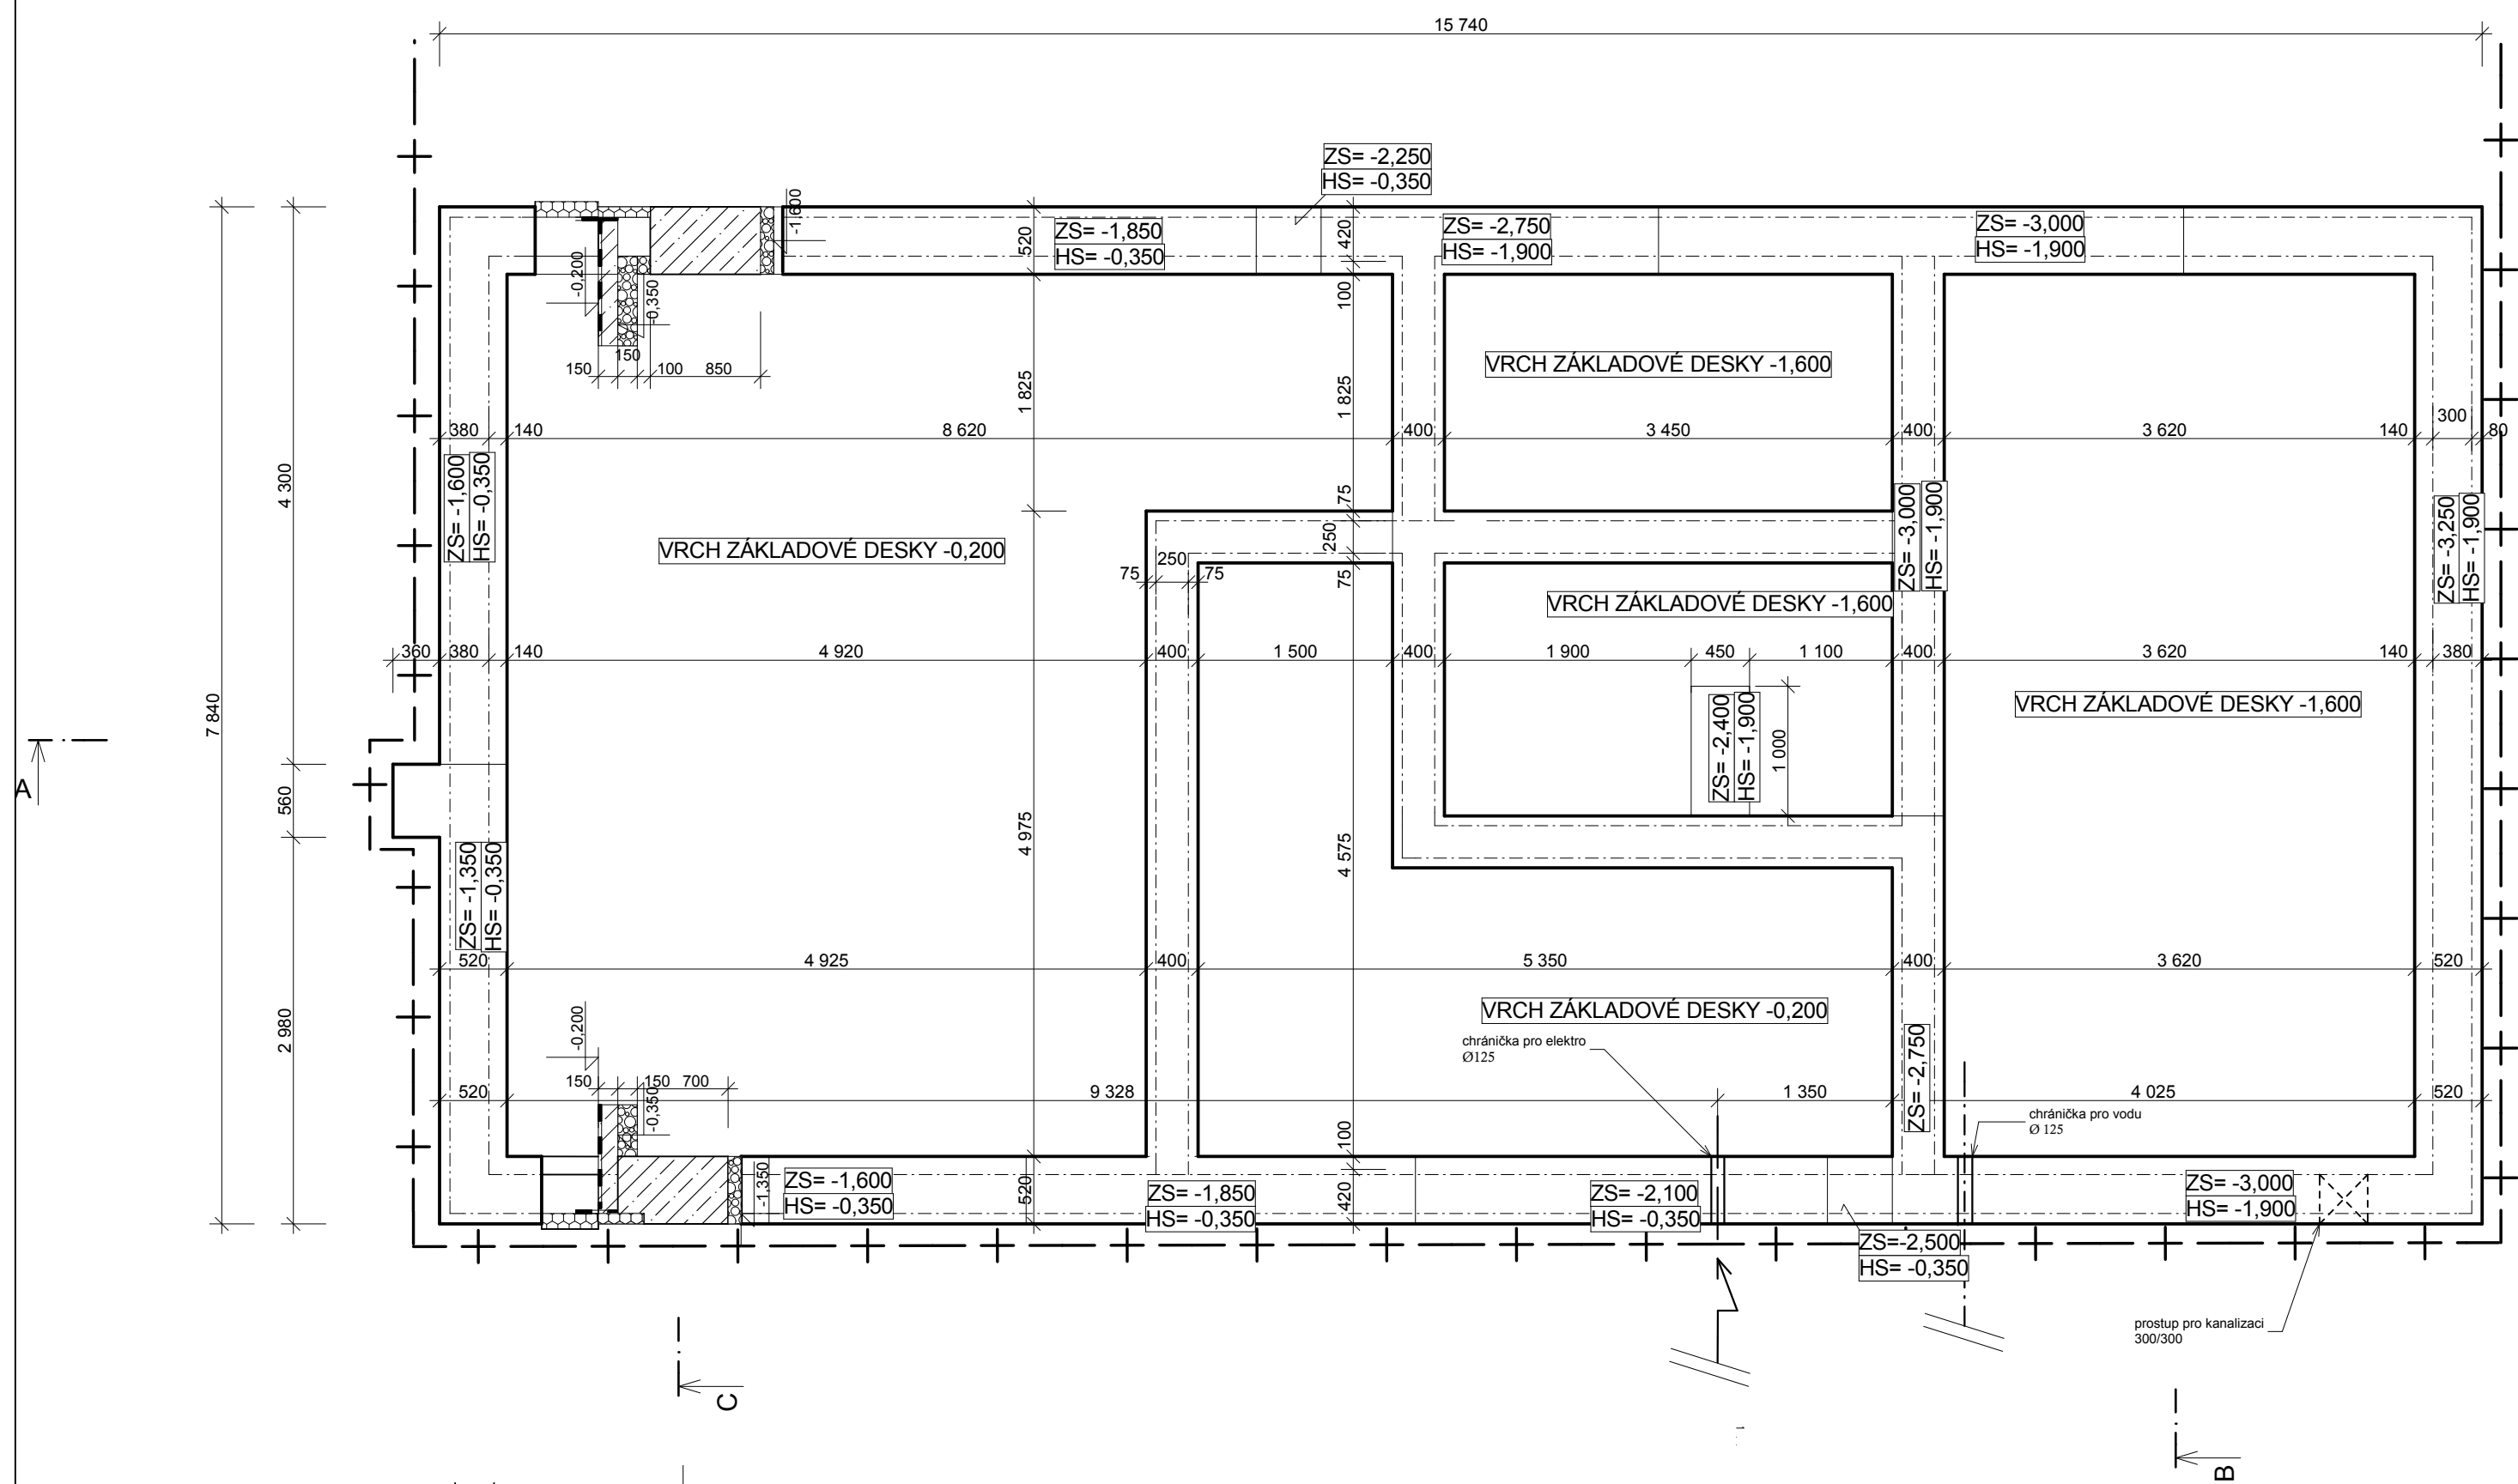


LEGENDA MATERIÁLŮ

- ZÁKLADY - BETON C16/20, PROLOŽENÝ KAMENEM, MIN. 500 mm VÝŠKY DO DNA VÝKOPU, ŠÍŘKA VÝKOPU 500 mm, DÁLE VYZDĚNO ZE ZTRACENNÉHO BEDNĚNÍ š. 300 mm A ZALITO BETONEM C16/20

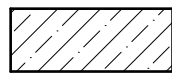


- TEPELNÁ IZOLACE SOKLU - POLYSTYREN DEKPERIMETER SD tl. 80 mm

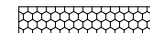

IZOLACE POLYSTYREN GREYWALL 120mm



ZHUTNĚNÝ RECYKLÁT HUTNĚNÝ PO 20 cm

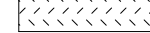

ZEMINA NASYPANÁ



ZEMINA PŮVODNÍ


- DO ZÁKLADOVÉ SPÁRY BUDE UMÍSTĚN ZEMNÍCÍ PÁS

- ZS -3,250 - 2 ŘADY ZTRACENNÉHO BEDNĚNÍ
- ZS -3,000 - 1 ŘADA ZTRACENNÉHO BEDNĚNÍ
- ZS -2,750 - BEZ ZTRACENNÉHO BEDNĚNÍ
- ZS -1,850 - 2 ŘADY ZTRACENNÉHO BEDNĚNÍ
- ZS -1,600 - 1 ŘADA ZTRACENNÉHO BEDNĚNÍ
- ZS -1,350 - BEZ ZTRACENNÉHO BEDNĚNÍ


SÍTĚ VENKOVNÍ

VODOVODNÍ PŘÍPOJKA rPE 5/4" s vodícím drátem.

Přípojka elektro

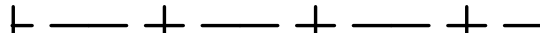

DRENÁŽ - DRENÁŽNÍ TRUBKA DN 125

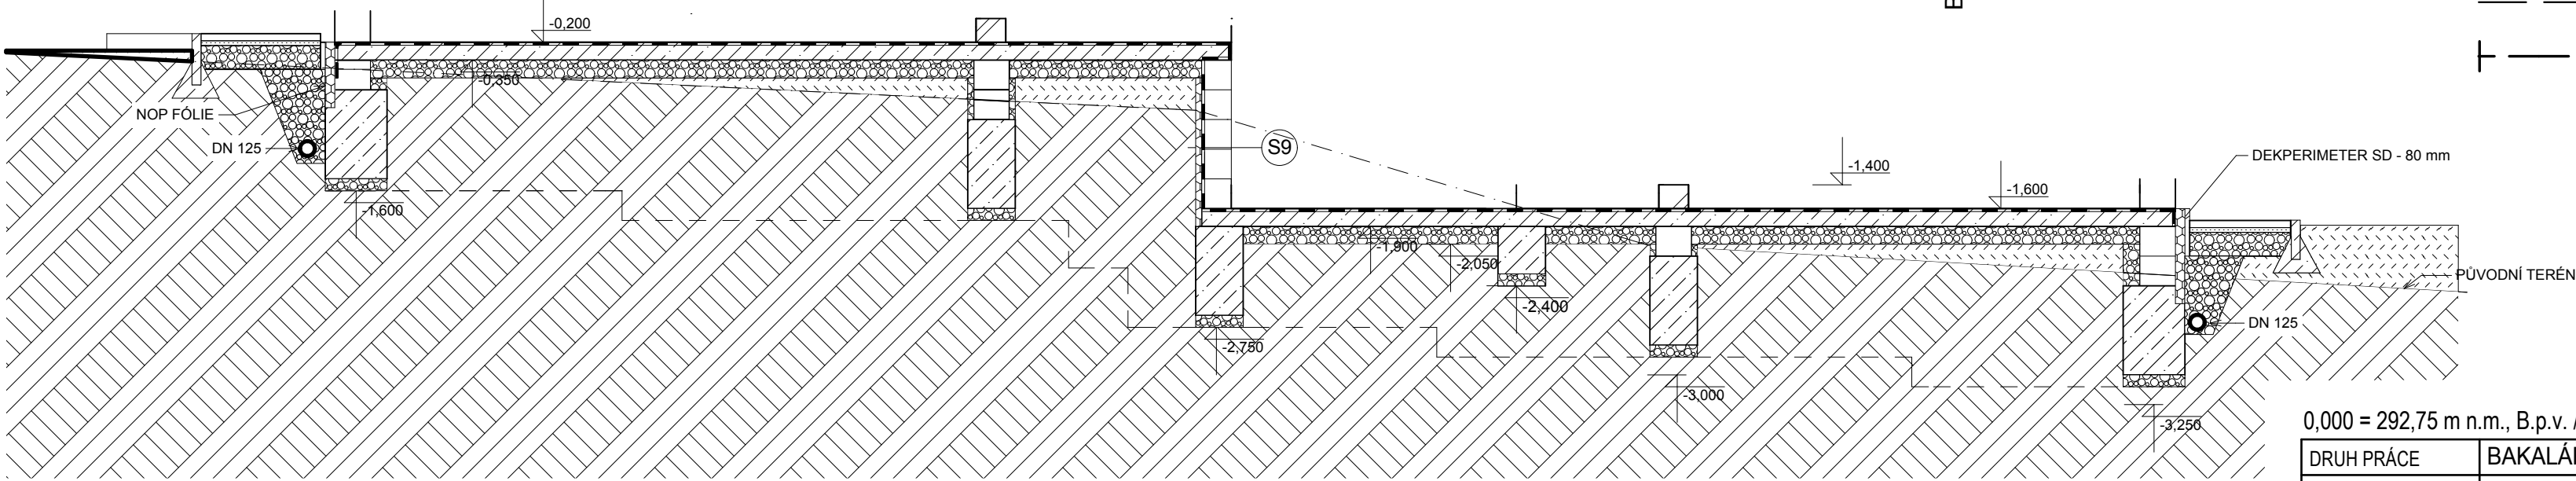

0,000 = 292,75 m n.m., B.p.v. / SOUŘADNICOVÝ SYSTÉM S-JTSK

DRUH PRÁCE	BAKALÁŘSKÁ PRÁCE			VYSOKÉ UČENÍ TECHNICKÉ V BRNĚ FAKULTA STAVEBNÍ
VYPRACOVAL	Tomáš Nosek			ÚSTAV POZEMNÍHO STAVITELSTVÍ
VEDOUCÍ PRÁCE	Ing. Eva Šuhajdová			
STAVEBNÍK	Lukáš Kukla Stračov 35, stračov, 503 14			
MÍSTO STAVBY	Stračov, K.Ú Stračov, parc. č. 194/8			
NÁZEV STAVBY	RODINNÝ DŮM NA OKRAJI MĚSTA			
			FORMÁT	4 A4
STAVEBNÍ OBJEKT	SO 01 Rodinný dům		DATUM	05/2016
ČÁST	D.1.1 ARCHITEKTONICKO-STAVEBNÍ ŘEŠENÍ		STUPEŇ PD	DPS
OBSAH:	Půdorys základů		MEŘITKO 1:50	Č. VÝKRESU D.1.1.b.1