


LEGENDA MATERIÁLŮ

- OBVODOVÉ ZDIVO HELUZ 30 NA TENKOVRSTVÉ LEPIDLO
- BETON C 20/25 VYZTUŽENÝ KARI SÍTÍ
- IZOLACE VATAZ MINERÁLNÍCH VLÁKEN MULTI - PRO
- IZOLACE POLYSTYREN GREYWALL 120mm
- ZHUTNĚNÁ ŠTĚRKODRŤ
- ZEMINA NASYPANÁ
- ZEMINA PŮVODNÍ
- VĚNEC BETON C 20/25

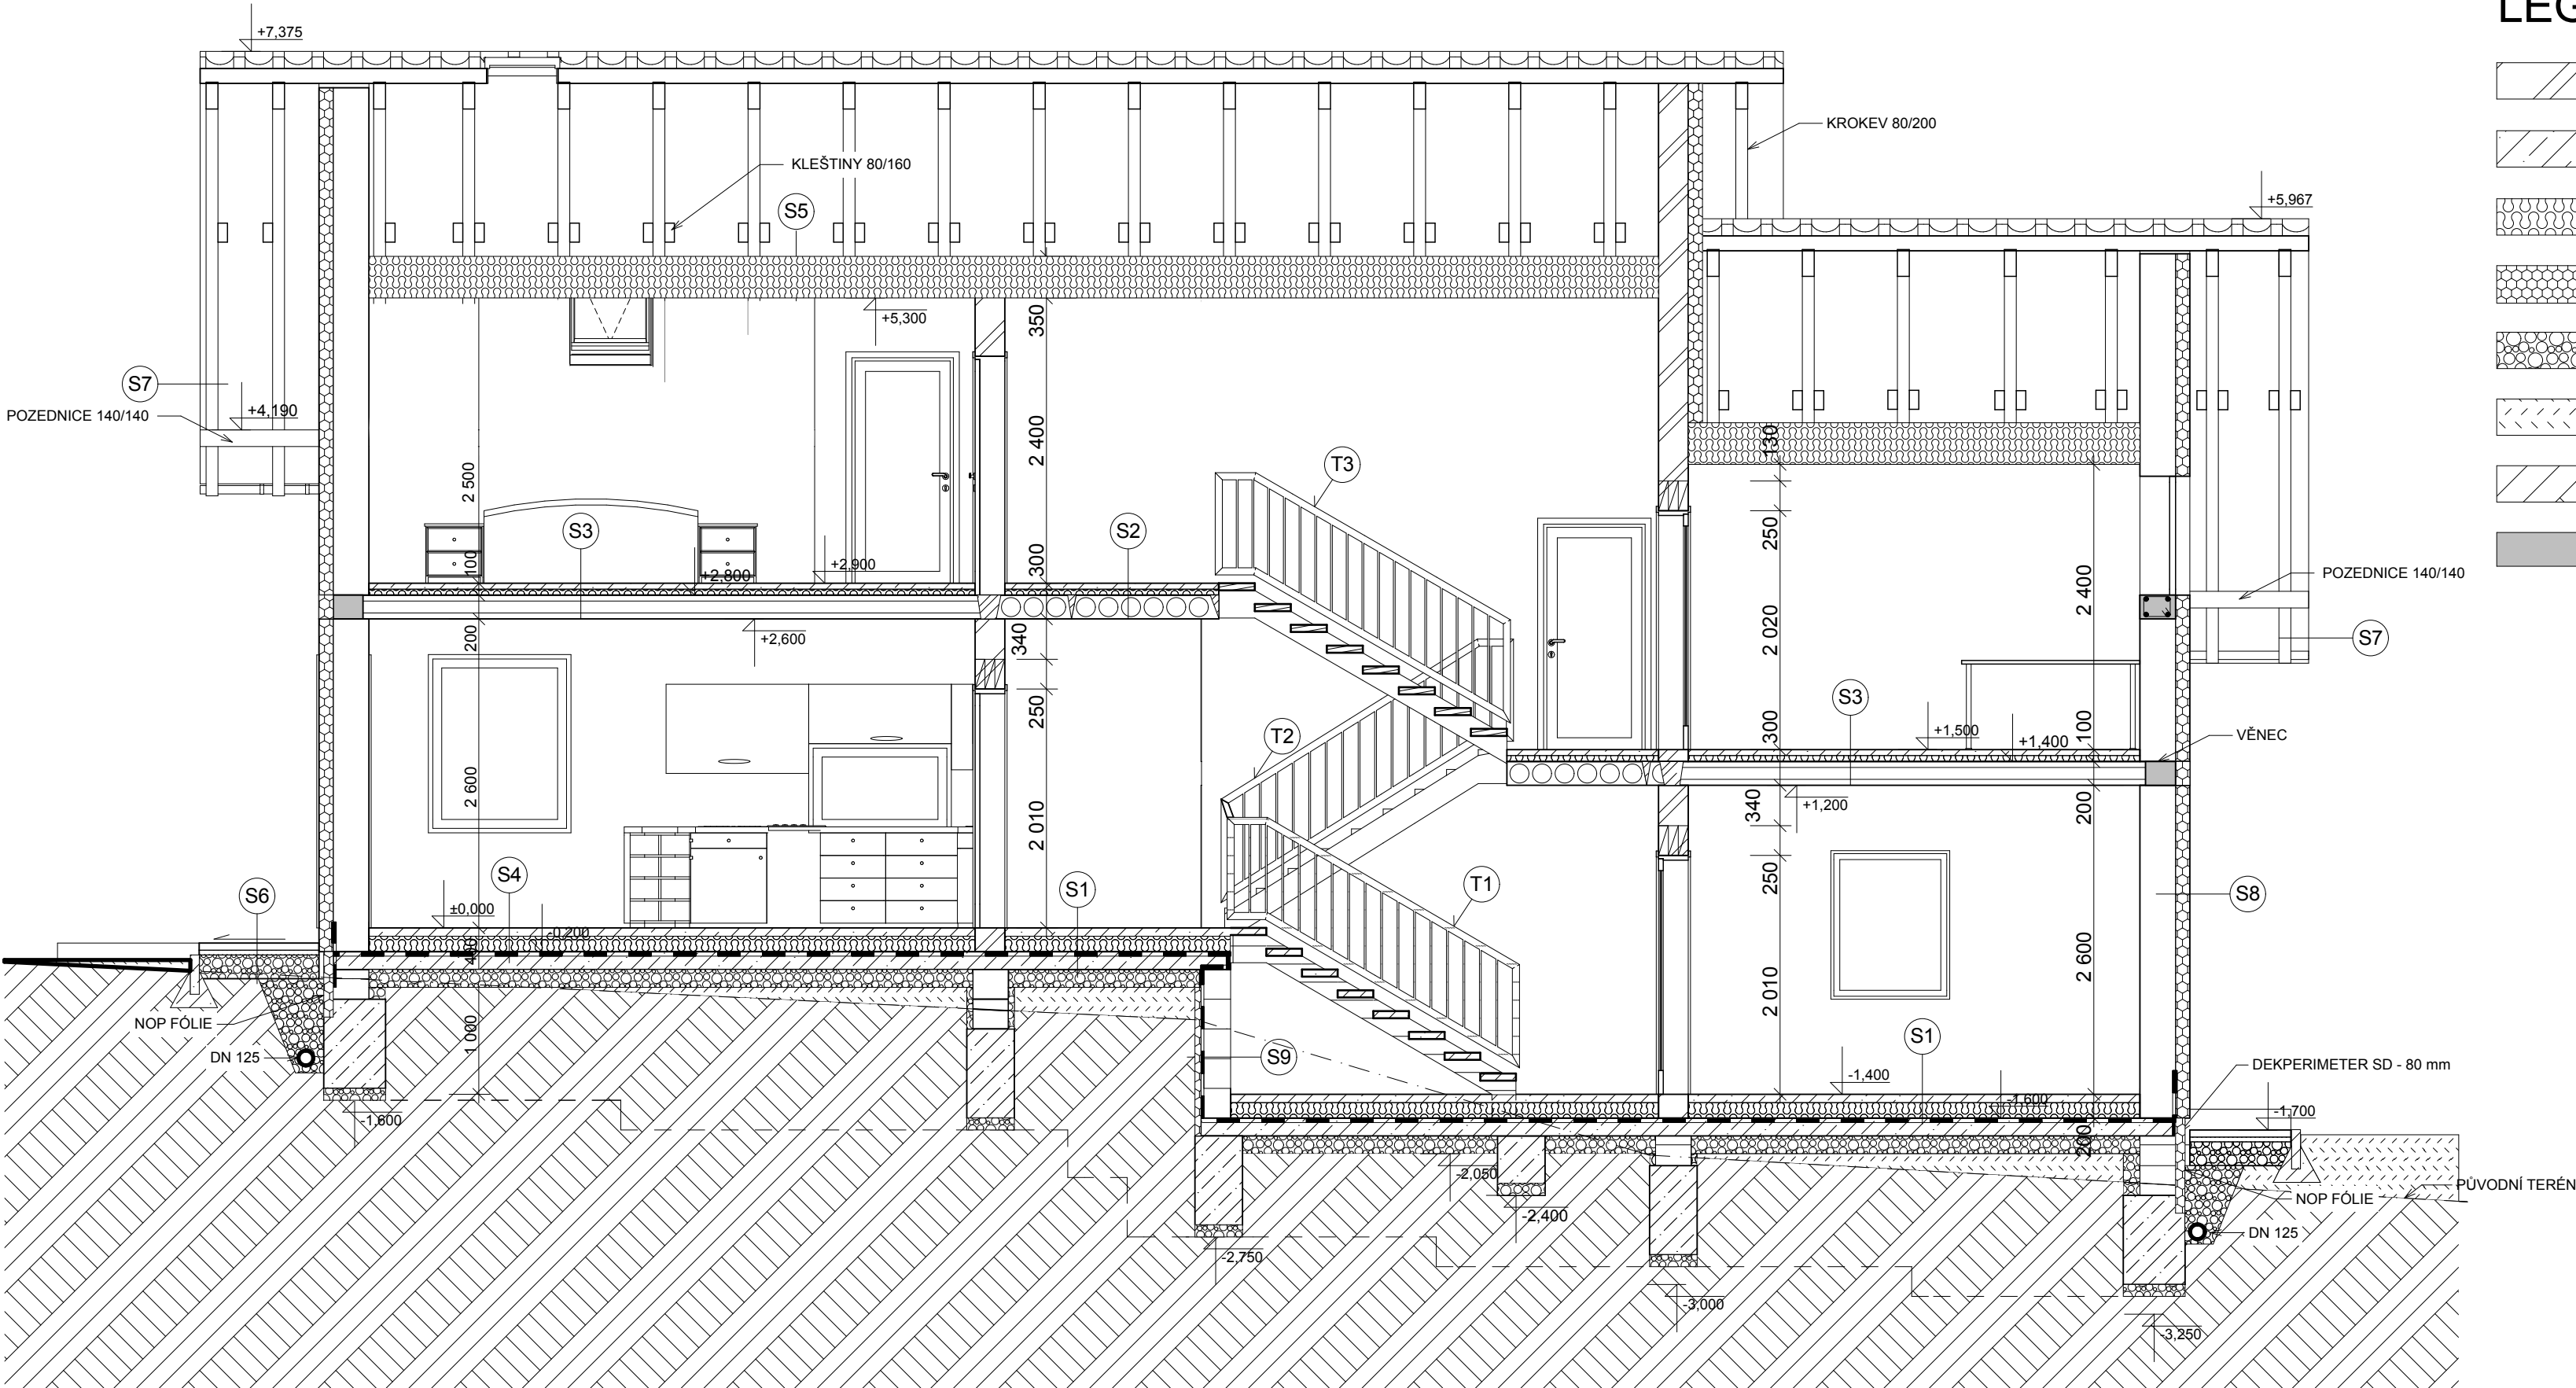

- S1

**PODLAHA**

  - PODLAHA tl. 15 mm - KERAMICKÁ DLAŽBA tl. 8 mm
  - FLEXIBILNÍ TMEL tl. 7 mm
  - ANHYDRIT CA20 tl. 45 mm
  - DEKPERIMETER PV (deska pro podlahové vytápění) - 40 mm
  - DEKPERIMETER SD tl. 100 mm
  - ASF. SBS PÁS GLASTEK 40 SPECIAL MINERAL
  - ASFALT. PENETRACE DEKPRIMER
  - BETON C16/20 SE SÍTÍ KARI 6 mm, OKA 100/100 tl. 150 mm
  - ZHUTNĚNÝ ŠTĚRKOPÍSEK tl. 150 mm
  - ZEMINA NASYPANÁ
  - ZEMINA PŮVODNÍ
- S4

**PODLAHA**

  - PODLAHA tl. 5 mm - VINYL DEKOR BOROVICE
  - FLEXIBILNÍ ŠTĚRKA
  - ANHYDRIT CA20 tl. 45 mm
  - DEKPERIMETER PV (deska pro podlahové vytápění) - 40 mm
  - DEKPERIMETER SD tl. 100 mm
  - ASF. SBS PÁS GLASTEK 40 SPECIAL MINERAL
  - ASFALT. PENETRACE DEKPRIMER
  - BETON C16/20 SE SÍTÍ KARI 6 mm, OKA 100/100 tl. 150 mm
  - ZHUTNĚNÝ ŠTĚRKOPÍSEK tl. 150 mm
  - ZEMINA NASYPANÁ
  - ZEMINA PŮVODNÍ
- S7

**PŘESAŘ STŘECHY**

  - KRYTINA BETONOVÁ BESK PRASKAČKA
  - LATĚ 60/40
  - KONTRALATĚ 60/40
  - DIFUSNÍ FOLIE DEKTEK MULTI - PRO
  - PALUBKY tl. 12,5 mm
  - KROKVE 80/200 mm
- S8

**OBVODOVÁ STĚNA**

  - SILIKONOVÁ OMÍTKA BAUMIT ZRNITOST 2mm, BARVA BILÁ
  - LEPIDLO WEBER 700 + PERLINKA
  - POLYSTYREN GREYWALL TL 120mm KOTVEN TALÍŘ, HMOŽDINKAMI
  - NOSNÉ ZDIVO HELUZ 300mm LEPENÁ NA TENKOVRSTVÉ LEPIDLO
  - VNITŘNÍ OMÍTKA DVOUVRSŤVÁ GLOBPUTZ
- S9

**STĚNA**

  - VNITŘNÍ OMÍTKA DVOUVRSŤVÁ GLOBPUTZ
  - BETONOVÉ TVÁRNICE BEST TL. 250mm BETON C20/25
  - PENETRACE DEKPERIMETR
  - ASFALTOVÝ PÁS GLASTEK 40 SPECIAL MINERAL
  - DEKPERIMETR SD 80 mm
  - NOPOVÁ FOLIE
  - PŮVODNÍ ZEMINA
- S2

**PODLAHA**

  - KERAMICKÝ OBKLAD RAKO 25x25 8mm
  - FLEXIBILNÍ TMEL TL. 7mm
  - ANHYDRIT CA 20 TL.45mm
  - FOLIE PE
  - DEKPERIMETR PV TL. 50mm PROTI KROČEJOVÉ NEPRŮZVUČNOSTI
  - PANEL GOLDBECK TL. 200mm
  - ŠTĚRKA DEVOSKYT ŠADROVÁ
- S5

**PŮDNÍ PROSTOR**

  - DESKY OSB 2 x 12 mm - rozsah pokrytí určí investor
  - IZOLACE UNIFOL PROFÍ - 300 mm
  - PAROZÁBRANA DEKFOL REFLEX
  - ŠADROKARTON S POŽÁRNÍ ODOLNOSTÍ 15 min. NA KOVOVÝCH ZÁVĚSECH NONIUS
- S6

**OKAPOVÝ CHODNÍČEK**

  - ZÁMKOVÁ DLAŽBA tl. 60 mm
  - PÍSKOVÉ LOŽE tl. 40 mm
  - ZHUTNĚNÝ ŠTĚRKOPÍSEK tl. 200 mm
  - OBVODOVÁ DRENÁŽ
- 0,000 = 292,75 m n.m., B.p.v. / SOUŘADNICOVÝ SYSTÉM S-JTSK
- |                 |   |              |                      |
|-----------------|---|--------------|----------------------|
| DRUH PRÁCE      | BAKALÁŘSKÁ PRÁCE                        |              |                      |
| VYPRACOVAL      | Tomáš Nosek                             |              |                      |
| VEDOUCÍ PRÁCE   | Ing. Eva Šuhajdová                      |              |                      |
| STAVEBNÍK       | Lukáš Kukla Stračov 35, stračov, 503 14 |              |                      |
| MÍSTO STAVBY    | Stračov, K.Ú Stračov, parc. č. 194/8    |              |                      |
| NÁZEV STAVBY    | RODINNÝ DŮM NA OKRAJI MĚSTA             |              |                      |
| STAVEBNÍ OBJEKT | SO 01 Rodinný dům                       | DATUM        | 05/2016              |
| ČÁST            | D.1.1 ARCHITEKTONICKO-STAVEBNÍ ŘEŠENÍ   | STUPĚŇ PD    | DPS                  |
| OBSAH:          | ŘEZA-A'                                 | MEŘITKO 1:50 | Č. VÝKRESU D.1.1.b.8 |
-