
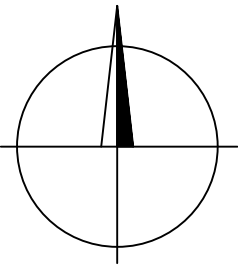


# SITUACE ŠIRŠÍCH VZTAHŮ

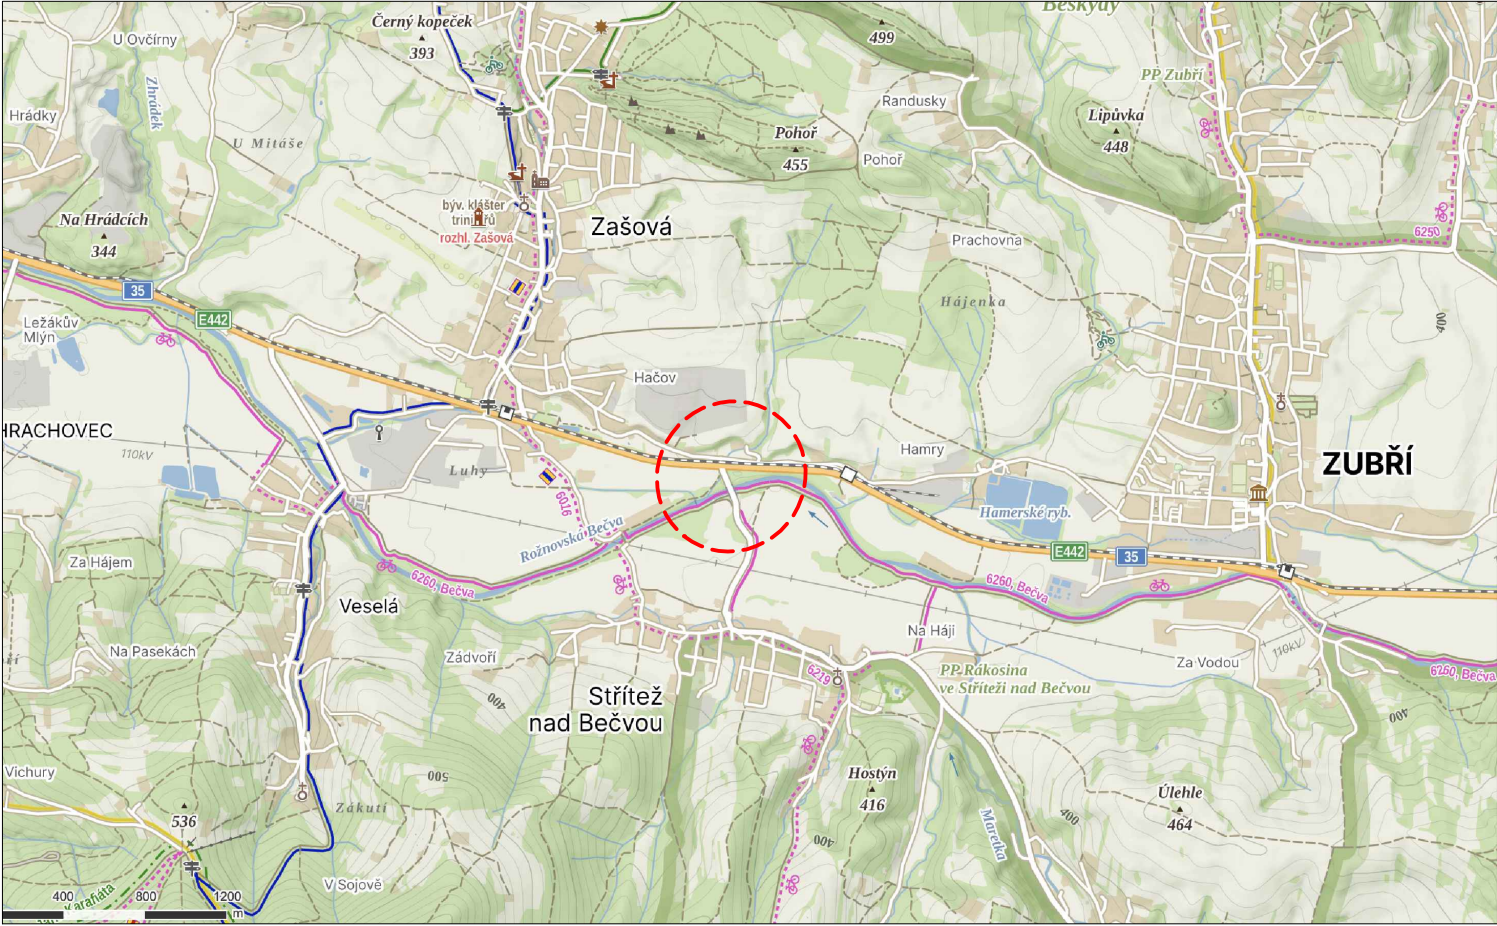

VÝŠKOVÝ SYSTÉM B.p.v. / SOUŘADNICOVÝ SYSTÉM JTSK

DRUH PRÁCE	DIPLOMOVÁ PRÁCE		<div><div>T</div><div>FAST</div></div>	
VYPRACOVAL	Bc. MARIE KLEMŠOVÁ			
VEDOUČÍ PRÁCE	Ing. MICHAL RADIMSKÝ, Ph.D.			
MÍSTO STAVBY	ZLÍNSKÝ KRAJ, OKRES VSETÍN			
NÁZEV STAVBY	KŘÍŽOVATKA SILNIC I/35 x III/4868 STRÍTEŽ NAD BEČVOU		DATUM	01/2023
			FORMÁT	420x297
			MEŘÍTKO	
ČÁST	B - VÝKRESY		STUPEŇ PD	ST
PŘÍLOHA	SITUACE ŠIRŠÍCH VZTAHŮ		Č. VÝKRESU	B.1