


VARIANTA A - SITUACE ORTOFOTO

M 1:500

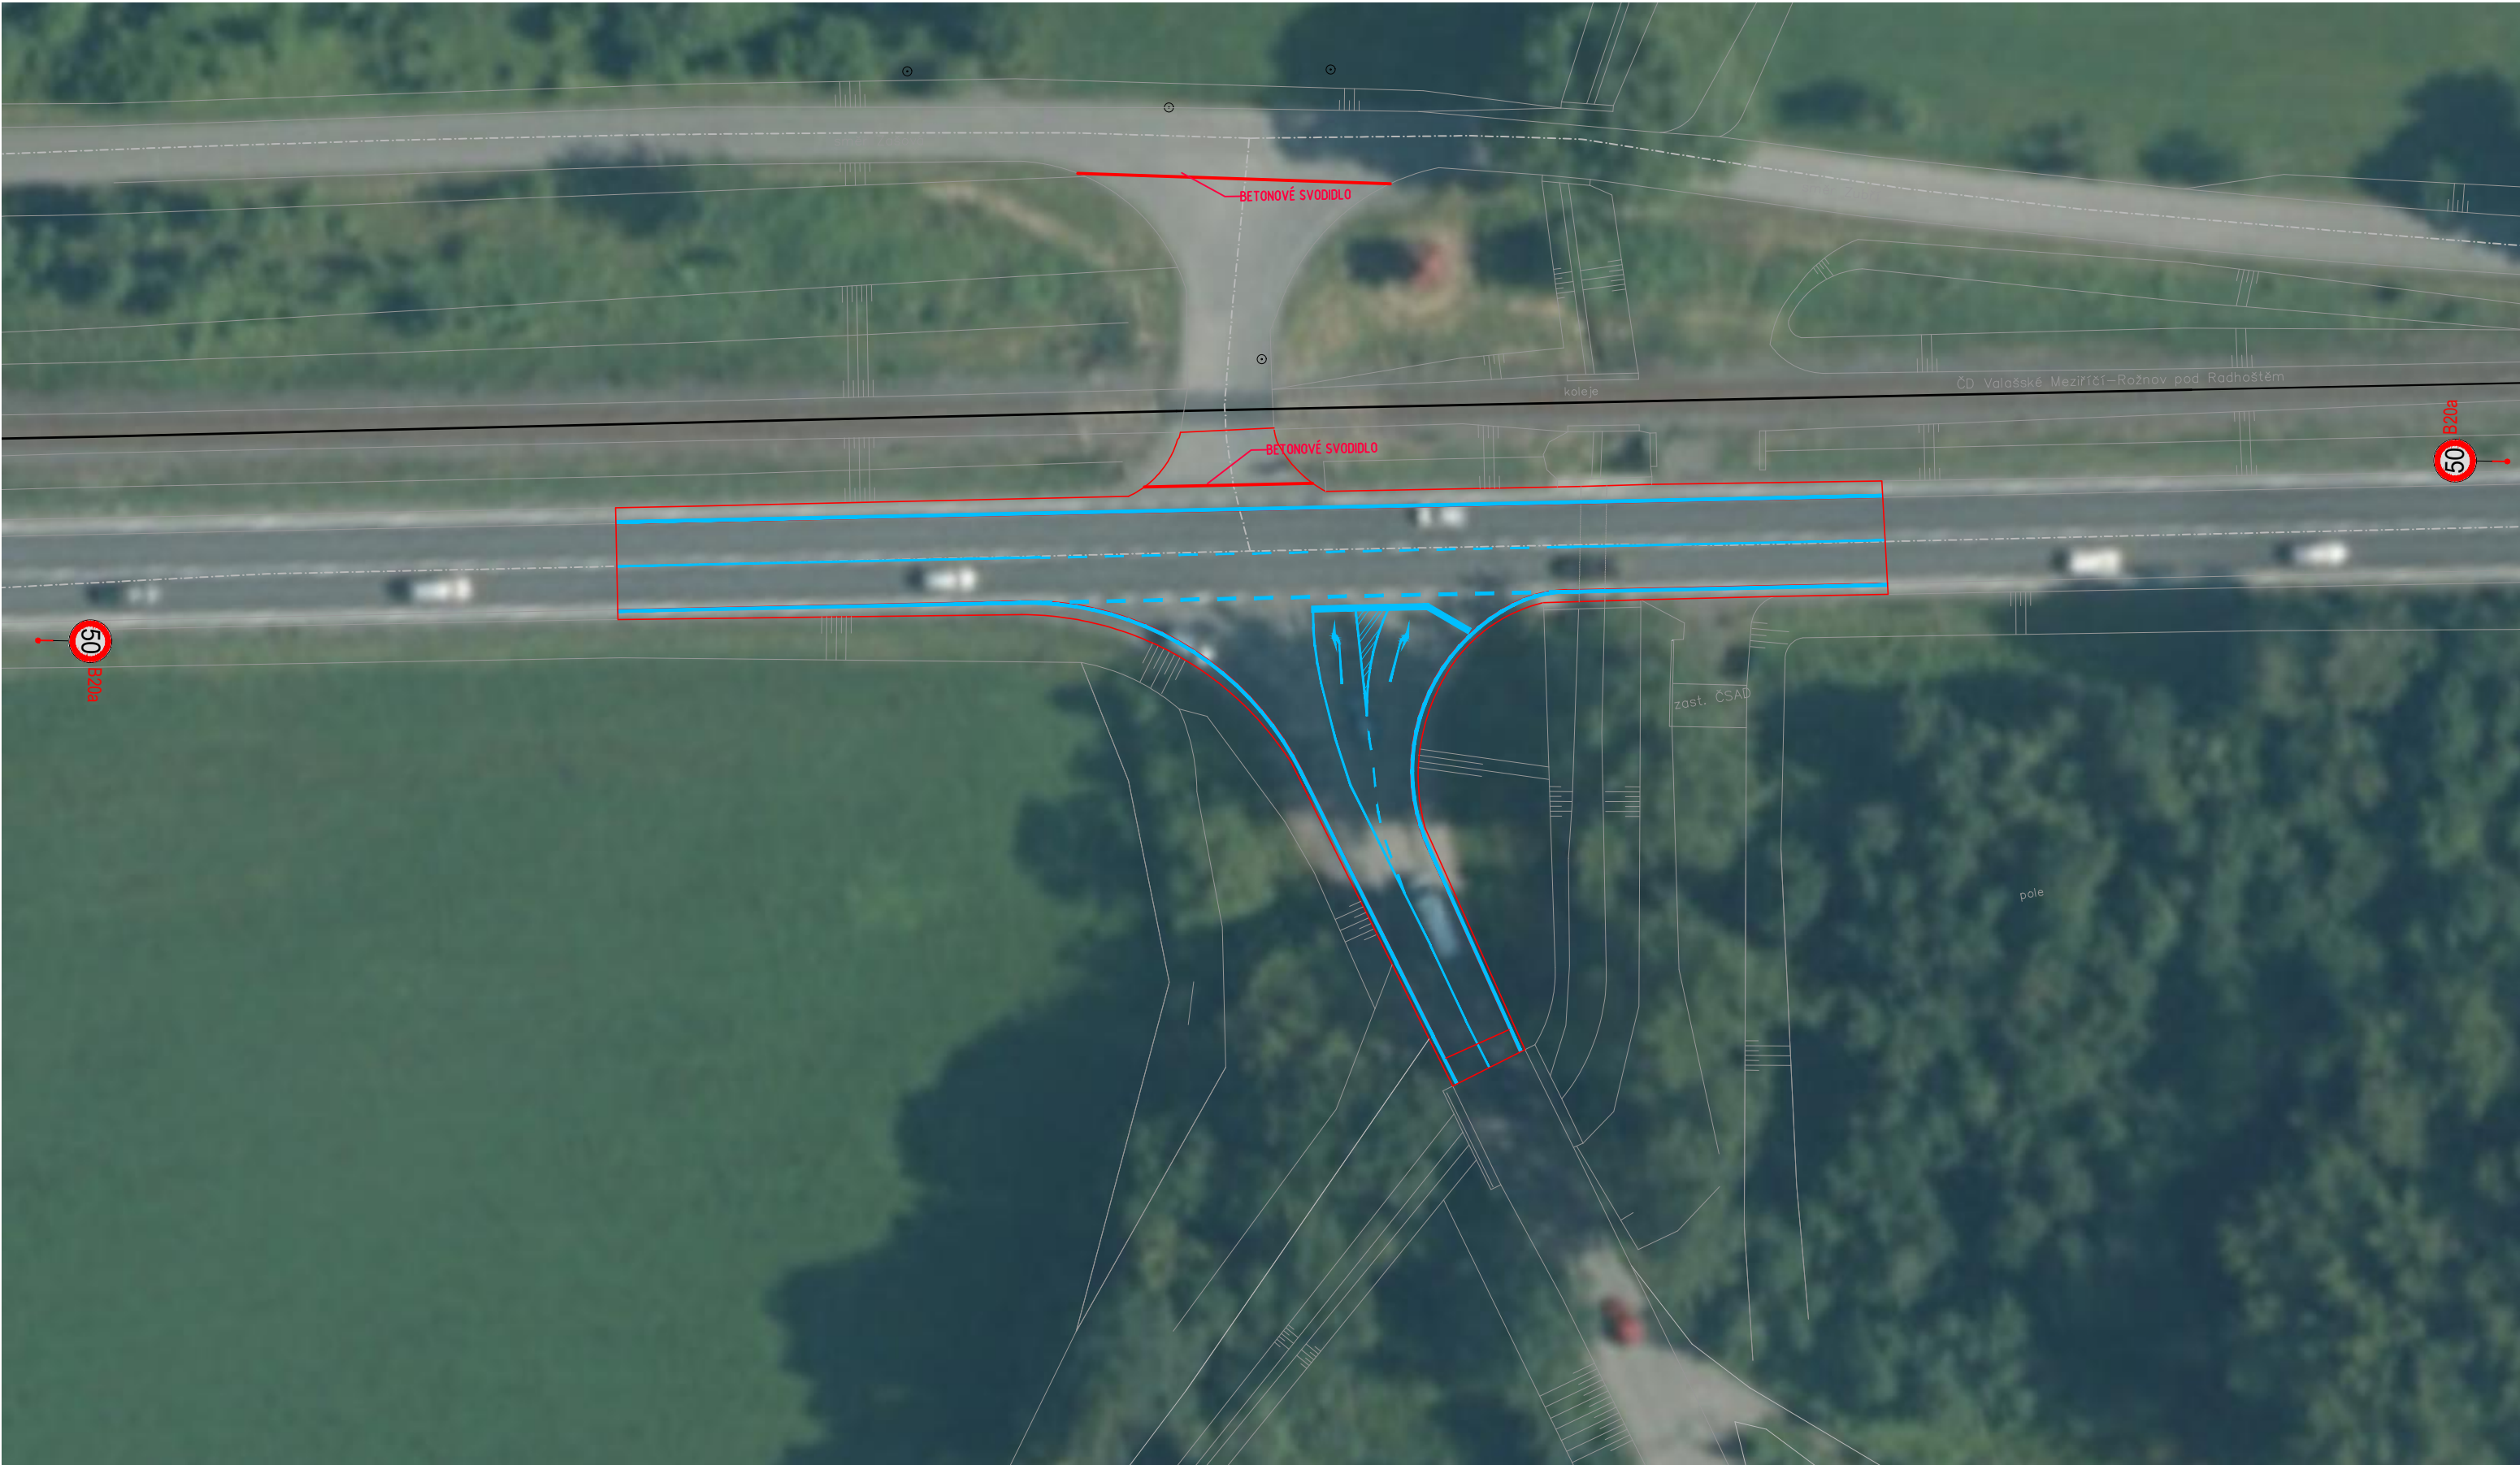

VÝŠKOVÝ SYSTÉM B.p.v. / SOUŘADNICOVÝ SYSTÉM JTSK

DRUH PRÁCE	DIPLOMOVÁ PRÁCE		<div><div>T</div><div>FAST</div></div>	
VYPRACOVAL	Bc. MARIE KLEMŠOVÁ			
VEDOUČÍ PRÁCE	Ing. MICHAL RADIMSKÝ, Ph.D.			
MÍSTO STAVBY	ZLÍNSKÝ KRAJ, OKRES VSETÍN			
NÁZEV STAVBY	KŘIŽOVATKA SILNIC I/35 x III/4868 STŘÍTEŽ NAD BEČVOU		DATUM	01/2023
			FORMÁT	630x297
			MEŘÍTKO	1:500
ČÁST	B – VÝKRESY		STUPEŇ PD	ST
PŘÍLOHA	VARIANTA A - SITUACE ORTOFOTO		Č. VÝKRESU	B.2.2