


VARIANTA B - SITUACE VLEČNÝCH KŘIVEK

M 1:1000

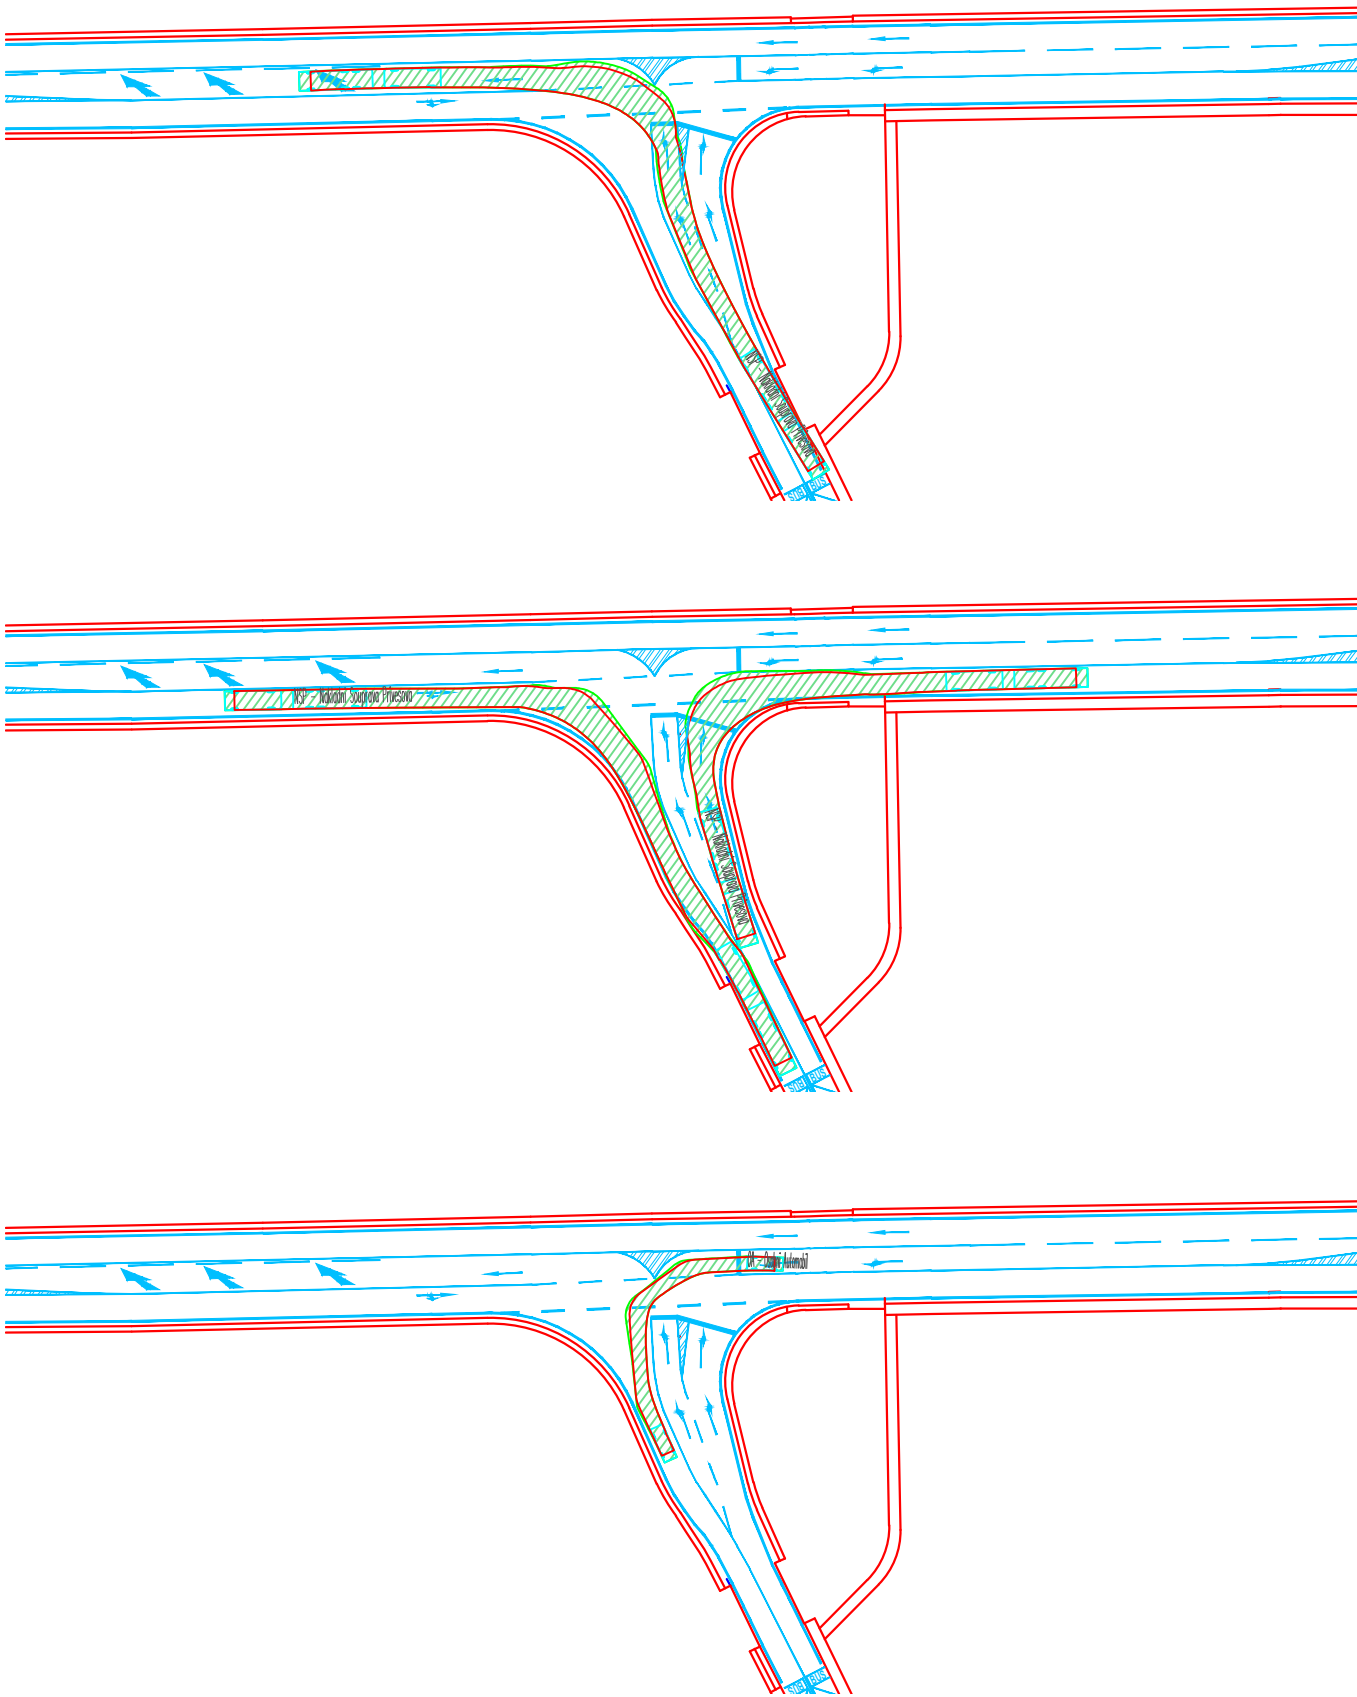

VÝŠKOVÝ SYSTÉM B.p.v. / SOUŘADNICOVÝ SYSTÉM JTSK

|               |   |  |                                       |         |
|---------------|---|--|---------------------------------------|---------|
| DRUH PRÁCE    | DIPLOMOVÁ PRÁCE   |  | <div><div></div><div>FAST</div></div> |         |
| VYPRACOVAL    | Bc. MARIE KLEMŠOVÁ                                      |  |                                       |         |
| VEDOUCÍ PRÁCE | Ing. MICHAL RADIMSKÝ, Ph.D.                             |  |                                       |         |
| MÍSTO STAVBY  | ZLÍNSKÝ KRAJ, OKRES VSETÍN                              |  |                                       |         |
| NÁZEV STAVBY  | KŘIŽOVATKA SILNIC I/35 x III/4868<br>STŘÍTEŽ NAD BEČVOU |  | DATUM                                 | 01/2023 |
|               |   |  | FORMÁT                                | 420x297 |
| ČÁST          | B – VÝKRESY   |  | MEŘÍTKO                               | 1:500   |
|               |   |  | STUPEŇ PD                             | ST      |
| PŘÍLOHA       | VARIANTA B - SITUACE VLEČNÝCK KŘIVEK                    |  | Č. VÝKRESU                            | B.3.3   |