


VARIANTA B - VZOROVÉ PŘÍČNÉ ŘEZY S 9,5

M 1:50

SILNICE I/35 - S VNITŘNÍM PŘIPOJOVACÍM PRUHEM  
S 9.5/70 (ZÁKLADNÍ KATEGORIE)


I/35 = S 9.5/70  
ZÁKLADNÍ KATEGORIE BEZ  
ODBOČOVACÍCH A  
PŘIPOJOVACÍCH PRUHŮ

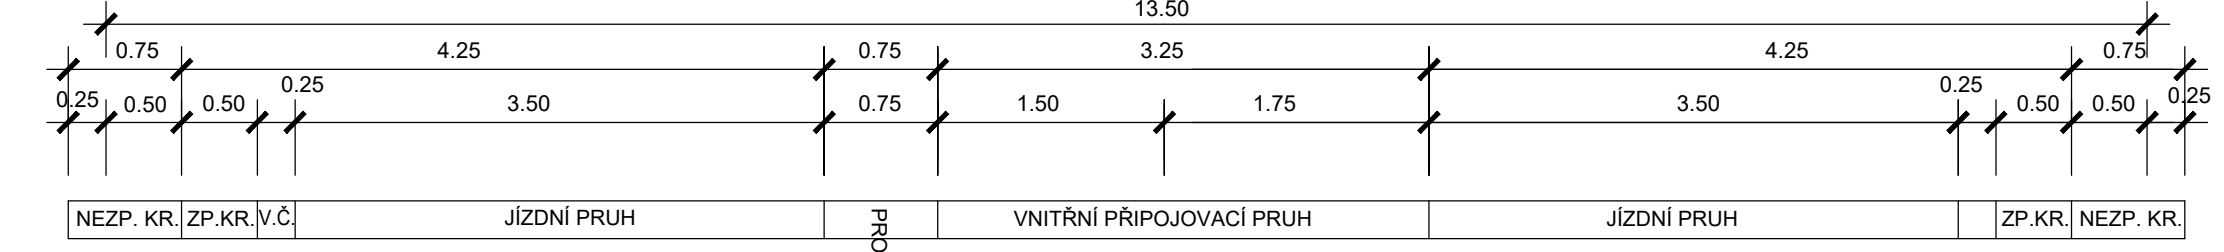

VALAŠSKÉ MEZIŘÍČÍ

VALAŠSKÉ MEZIŘÍČÍ


ZUBŘÍ

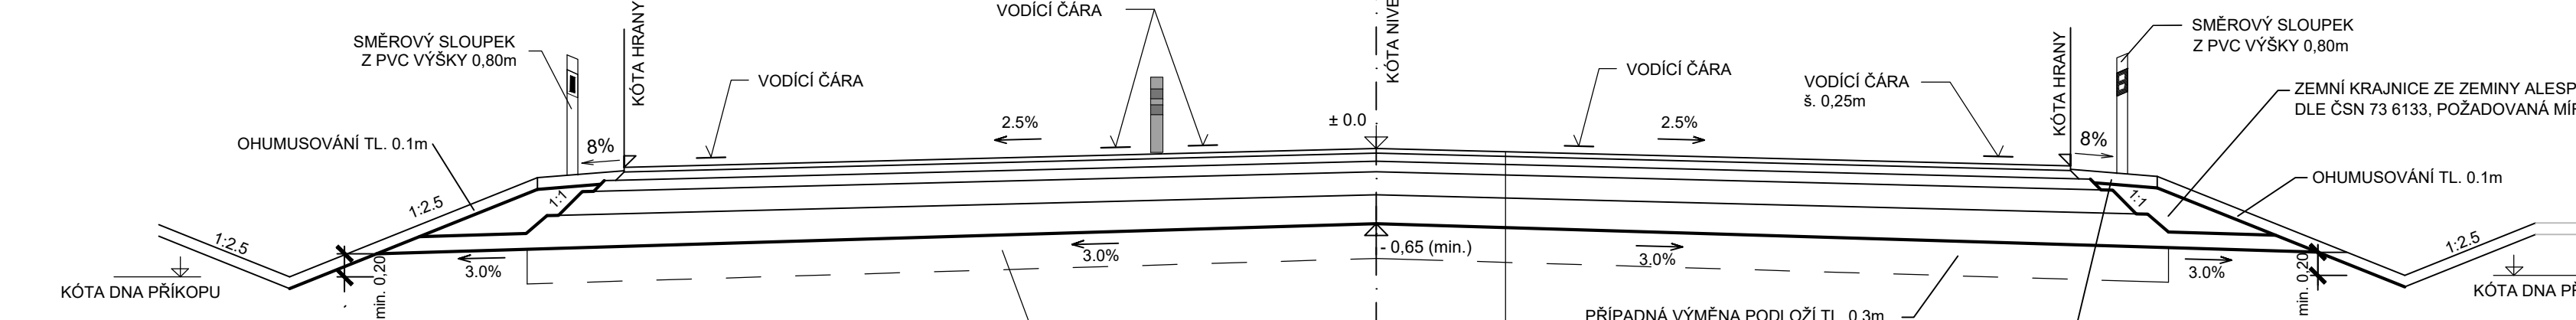

KONSTRUKCE VOZOVKY DLE TP 170  
D0-N-1-II-P1

Asfaltový koberec mastixový s modifikovaným asfaltovým pojivem	SMA 11 S	40 mm	ČSN EN 13108-5
Spojovací postřik z polymerem modifikované kationaktivní asfaltové emulze 0,35 kg/m <sup>2</sup>	PS-CP	-	ČSN 73 6129
Asfaltový beton pro ložné vrstvy s modifikovaným asfaltovým pojivem	ACL 16 S	70 mm	ČSN EN 13108-1
Spojovací postřik z polymerem modifikované kationaktivní asfaltové emulze 0,35 kg/m <sup>2</sup>	PS-CP	-	ČSN 73 6129
Asfaltový beton pro podkladní vrstvy	ACP 16+	90 mm	ČSN EN 13108-1
Spojovací postřik z kationaktivní asfaltové emulze 0,5 kg/m <sup>2</sup>	PS-C	-	ČSN 73 6129
Mechanicky zpevněné kamenivo štěrkodrt	MZK 0/32 G <sub>C</sub> ŠD <sub>A</sub> 0/63 G <sub>E</sub>	200 mm min.250 mm	ČSN 73 6126-1 ČSN 73 6126-1
Konstrukce vozovky celkem		min.650 mm	


SILNICE I/35 - S ODBOČOVACÍM PRUHEM  
S 9.5/70 (ZÁKLADNÍ KATEGORIE)

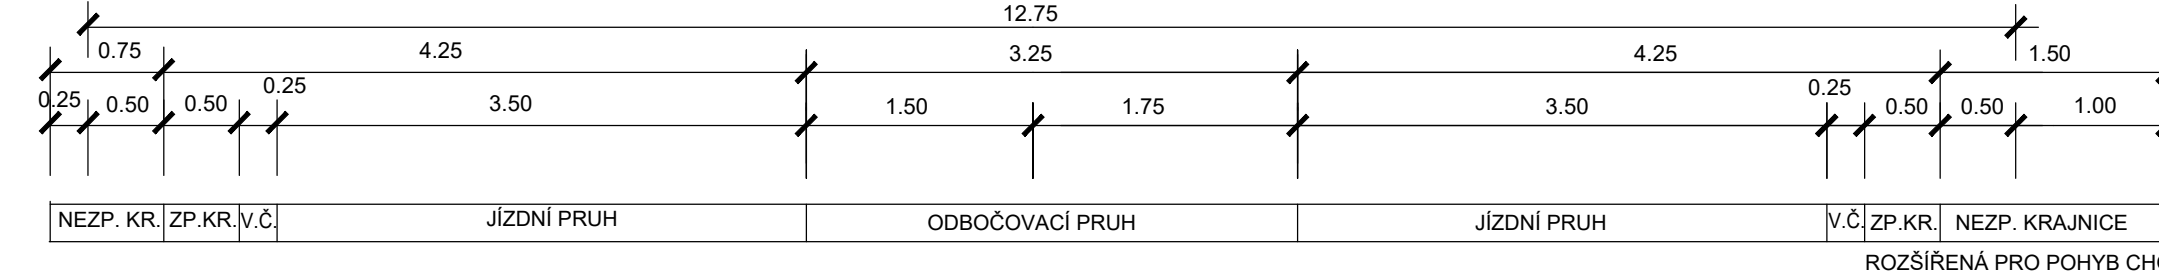

VALAŠSKÉ MEZIŘÍČÍ

STRÍTEŽ NAD BEČVOU

ZUBŘÍ

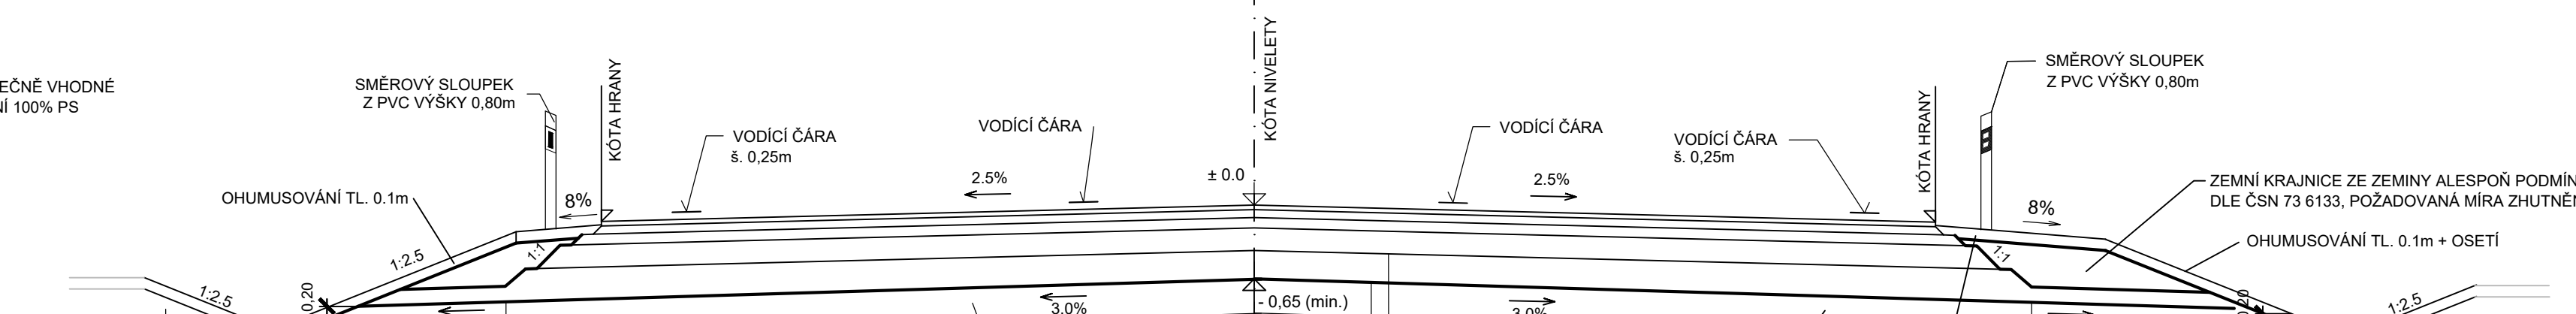


VALAŠSKÉ MEZIŘÍČÍ

STRÍTEŽ NAD BEČVOU


ZUBŘÍ

SILNICE I/35 - S AUTOBUSOVÝM ZÁLIVEM  
S 9.5/70 (ZÁKLADNÍ KATEGORIE)

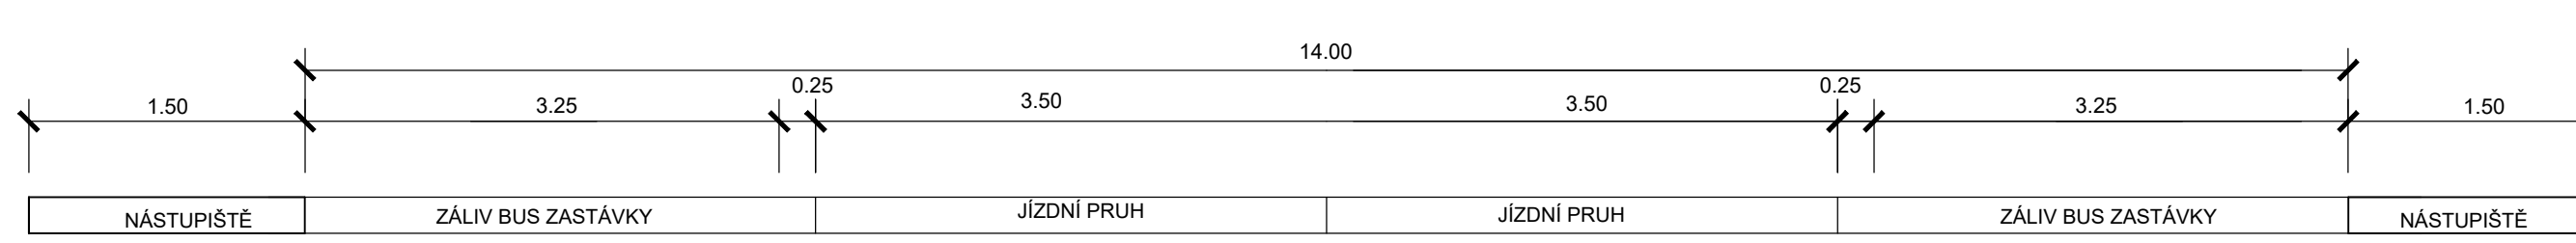

VALAŠSKÉ MEZIŘÍČÍ

ZUBŘÍ

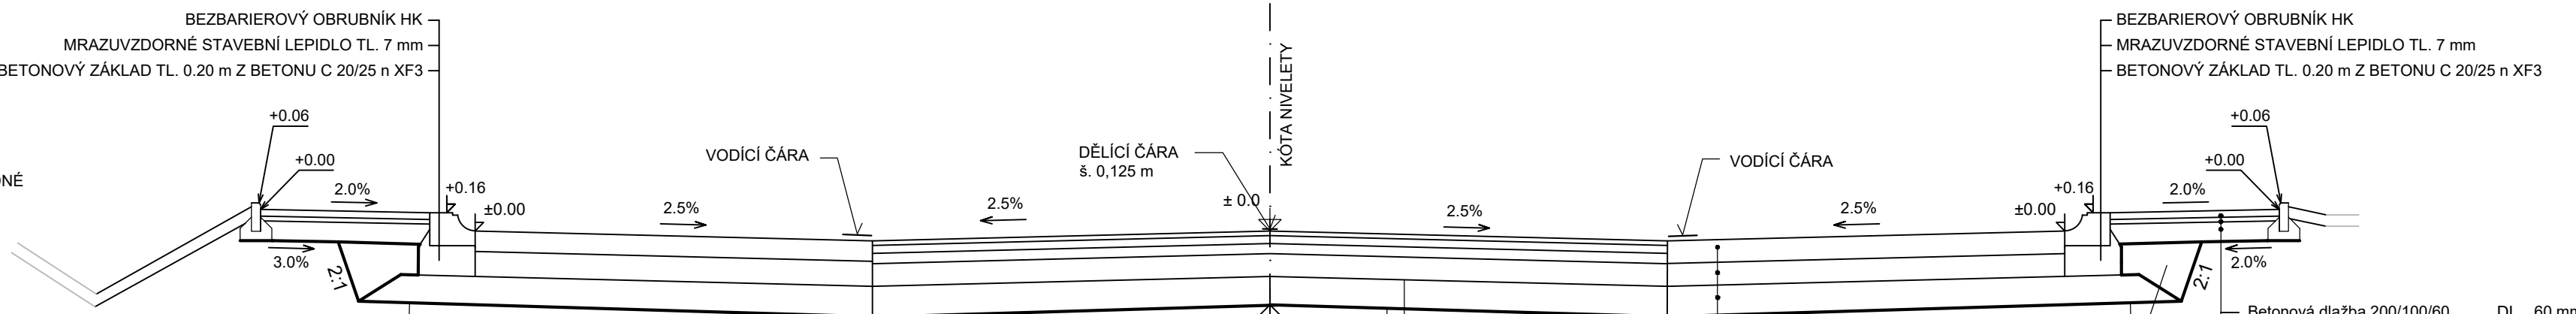

NÁSPYPOVÝ MATERIÁL - ZEMINY  
KLASIFIKOVANÉ PRO POUŽITELNOST  
DO NÁSPY DLE ČSN 736133

KONSTRUKCE AUTOBUSOVÉHO ZÁLIVU VČETNĚ VÝRAZOVACÍCH A ZARAZOVACÍCH ÚSEKŮ			
Betonová deska (drátobeton)	CB 30/37 XC2, XF4	200 mm	ČSN 73 6123-1
Rozptýlená výztuž - 3D 55/60BL v množství 25kg/m <sup>3</sup>			
Separční fólie bránící úniku vlhkosti			
Mechanicky zpevněné kamenivo štěrkodrt	MZK 0/32 G <sub>C</sub> ŠD <sub>A</sub> 0/63 G <sub>E</sub>	200 mm min.250 mm	ČSN EN 14227-1 ČSN 73 6126-1
Konstrukce vozovky celkem		min.650 mm	

VÝŠKOVÝ SYSTÉM B.p.v. / SOUŘADNICOVÝ SYSTÉM JTSK

DRUH PRÁCE	DIPLOMOVÁ PRÁCE	
VYPRACOVAL	Bc. MARIE KLEŠOVÁ	
VEDOUČÍ PRÁCE	Ing. MICHAL RADIMSKÝ, Ph.D.	
MÍSTO STAVBY	ZLÍNSKÝ KRAJ, OKRES VSETÍN	
NÁZEV STAVBY	KŘÍŽOVATKA SILNIC I/35 x III/4868 STRÍTEŽ NAD BEČVOU	DATUM 01/2023
ČÁST	B - VÝKRESY	FORMÁT 1680x297
PŘÍLOHA	VARIANTA B - VZOROVÉ PŘÍČNÉ ŘEZY S 9,5	MÉRÍTKO 1:50
		STUPĚN PD ST
		Č. VÝKRESU B.3.3

