


VARIANTA B - VZOROVÉ PŘÍČNÉ ŘEZY S 7,5


M 1:50

III/4868  
S 7.5/50  
ZÁKLADNÍ (VÝCHOZÍ)  
KATEGORIE BEZ ROZŠÍŘENÍ

SILNICE III/4868  
ÚSEK S AUTOBUSOVÝMI ZASTÁVKAMI

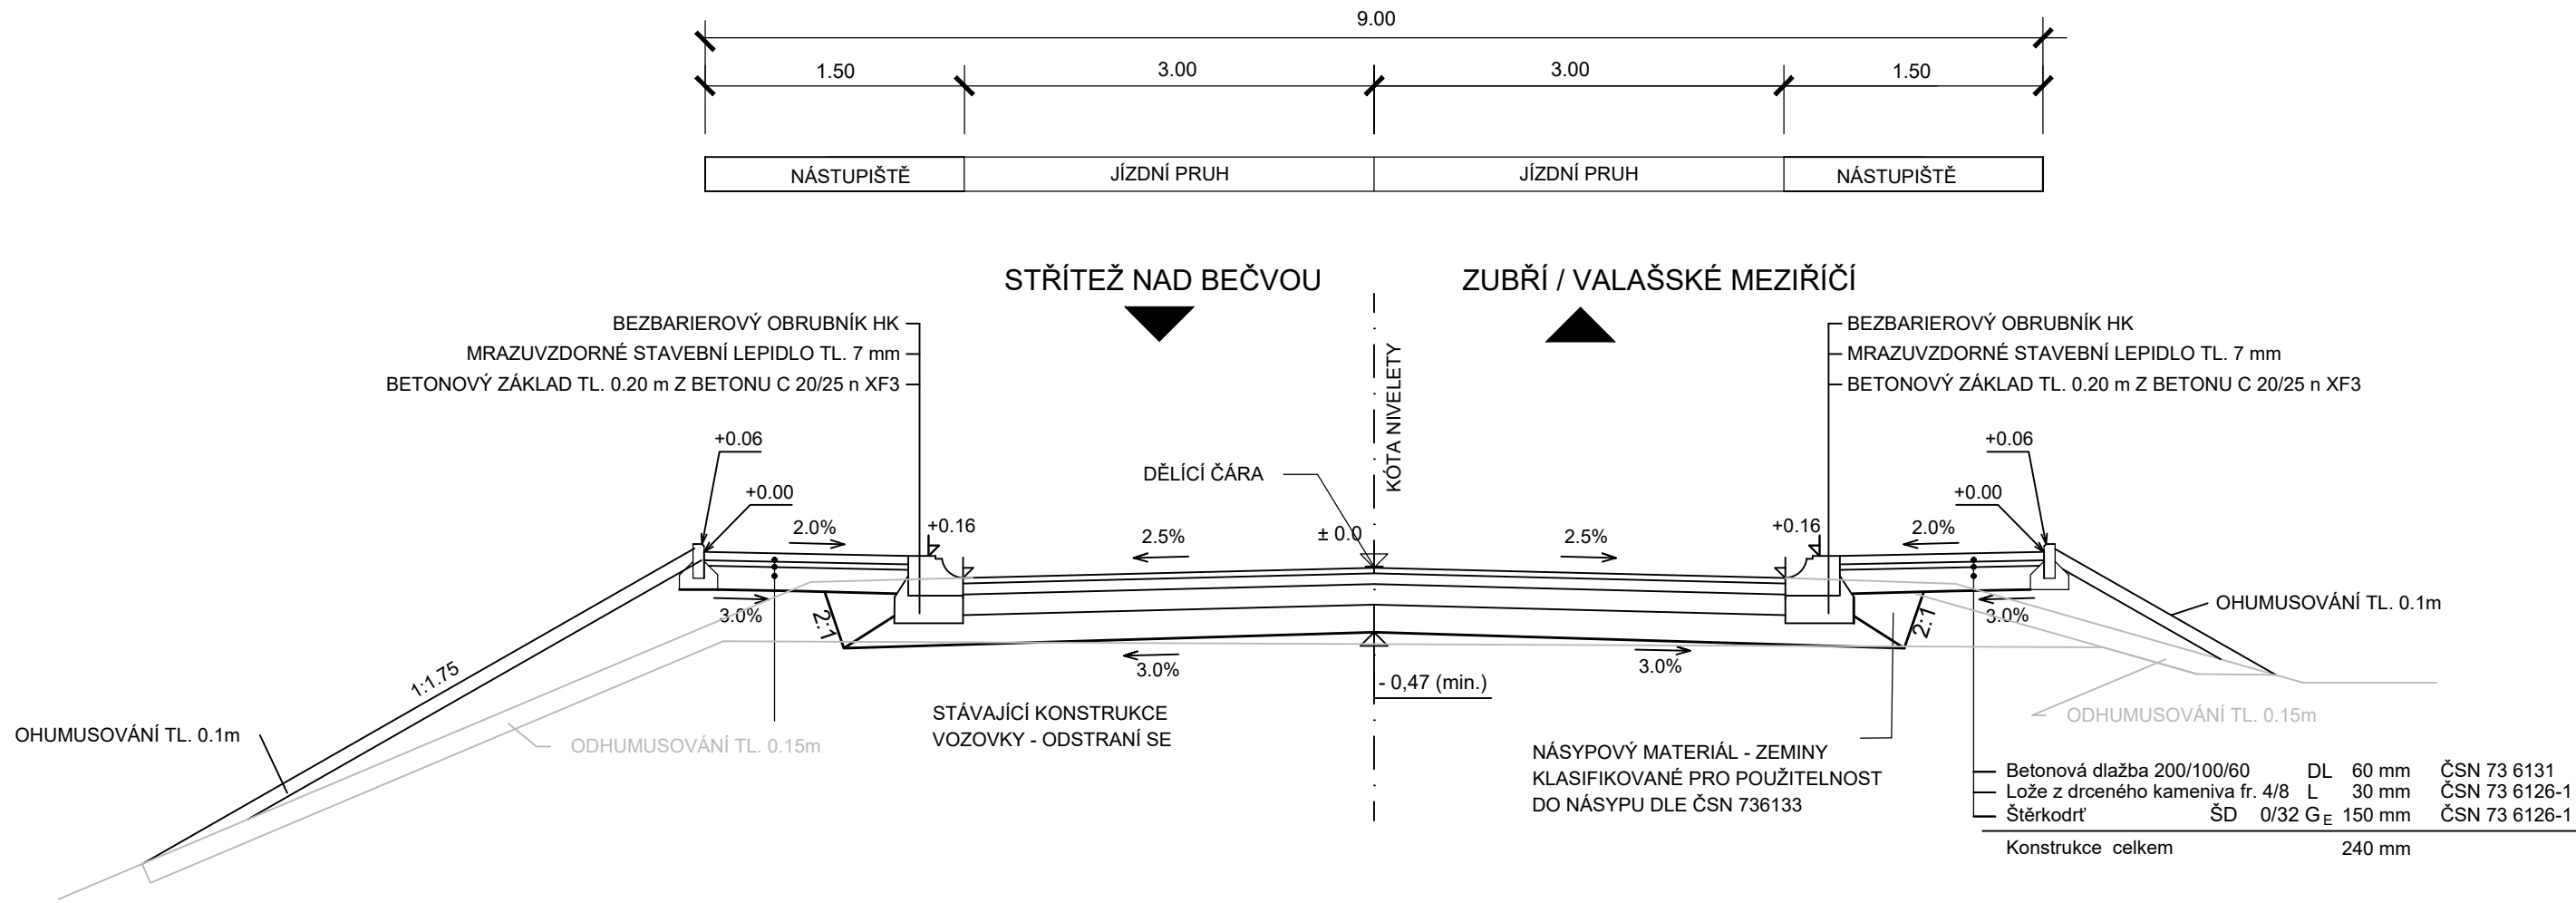

SILNICE III/4868

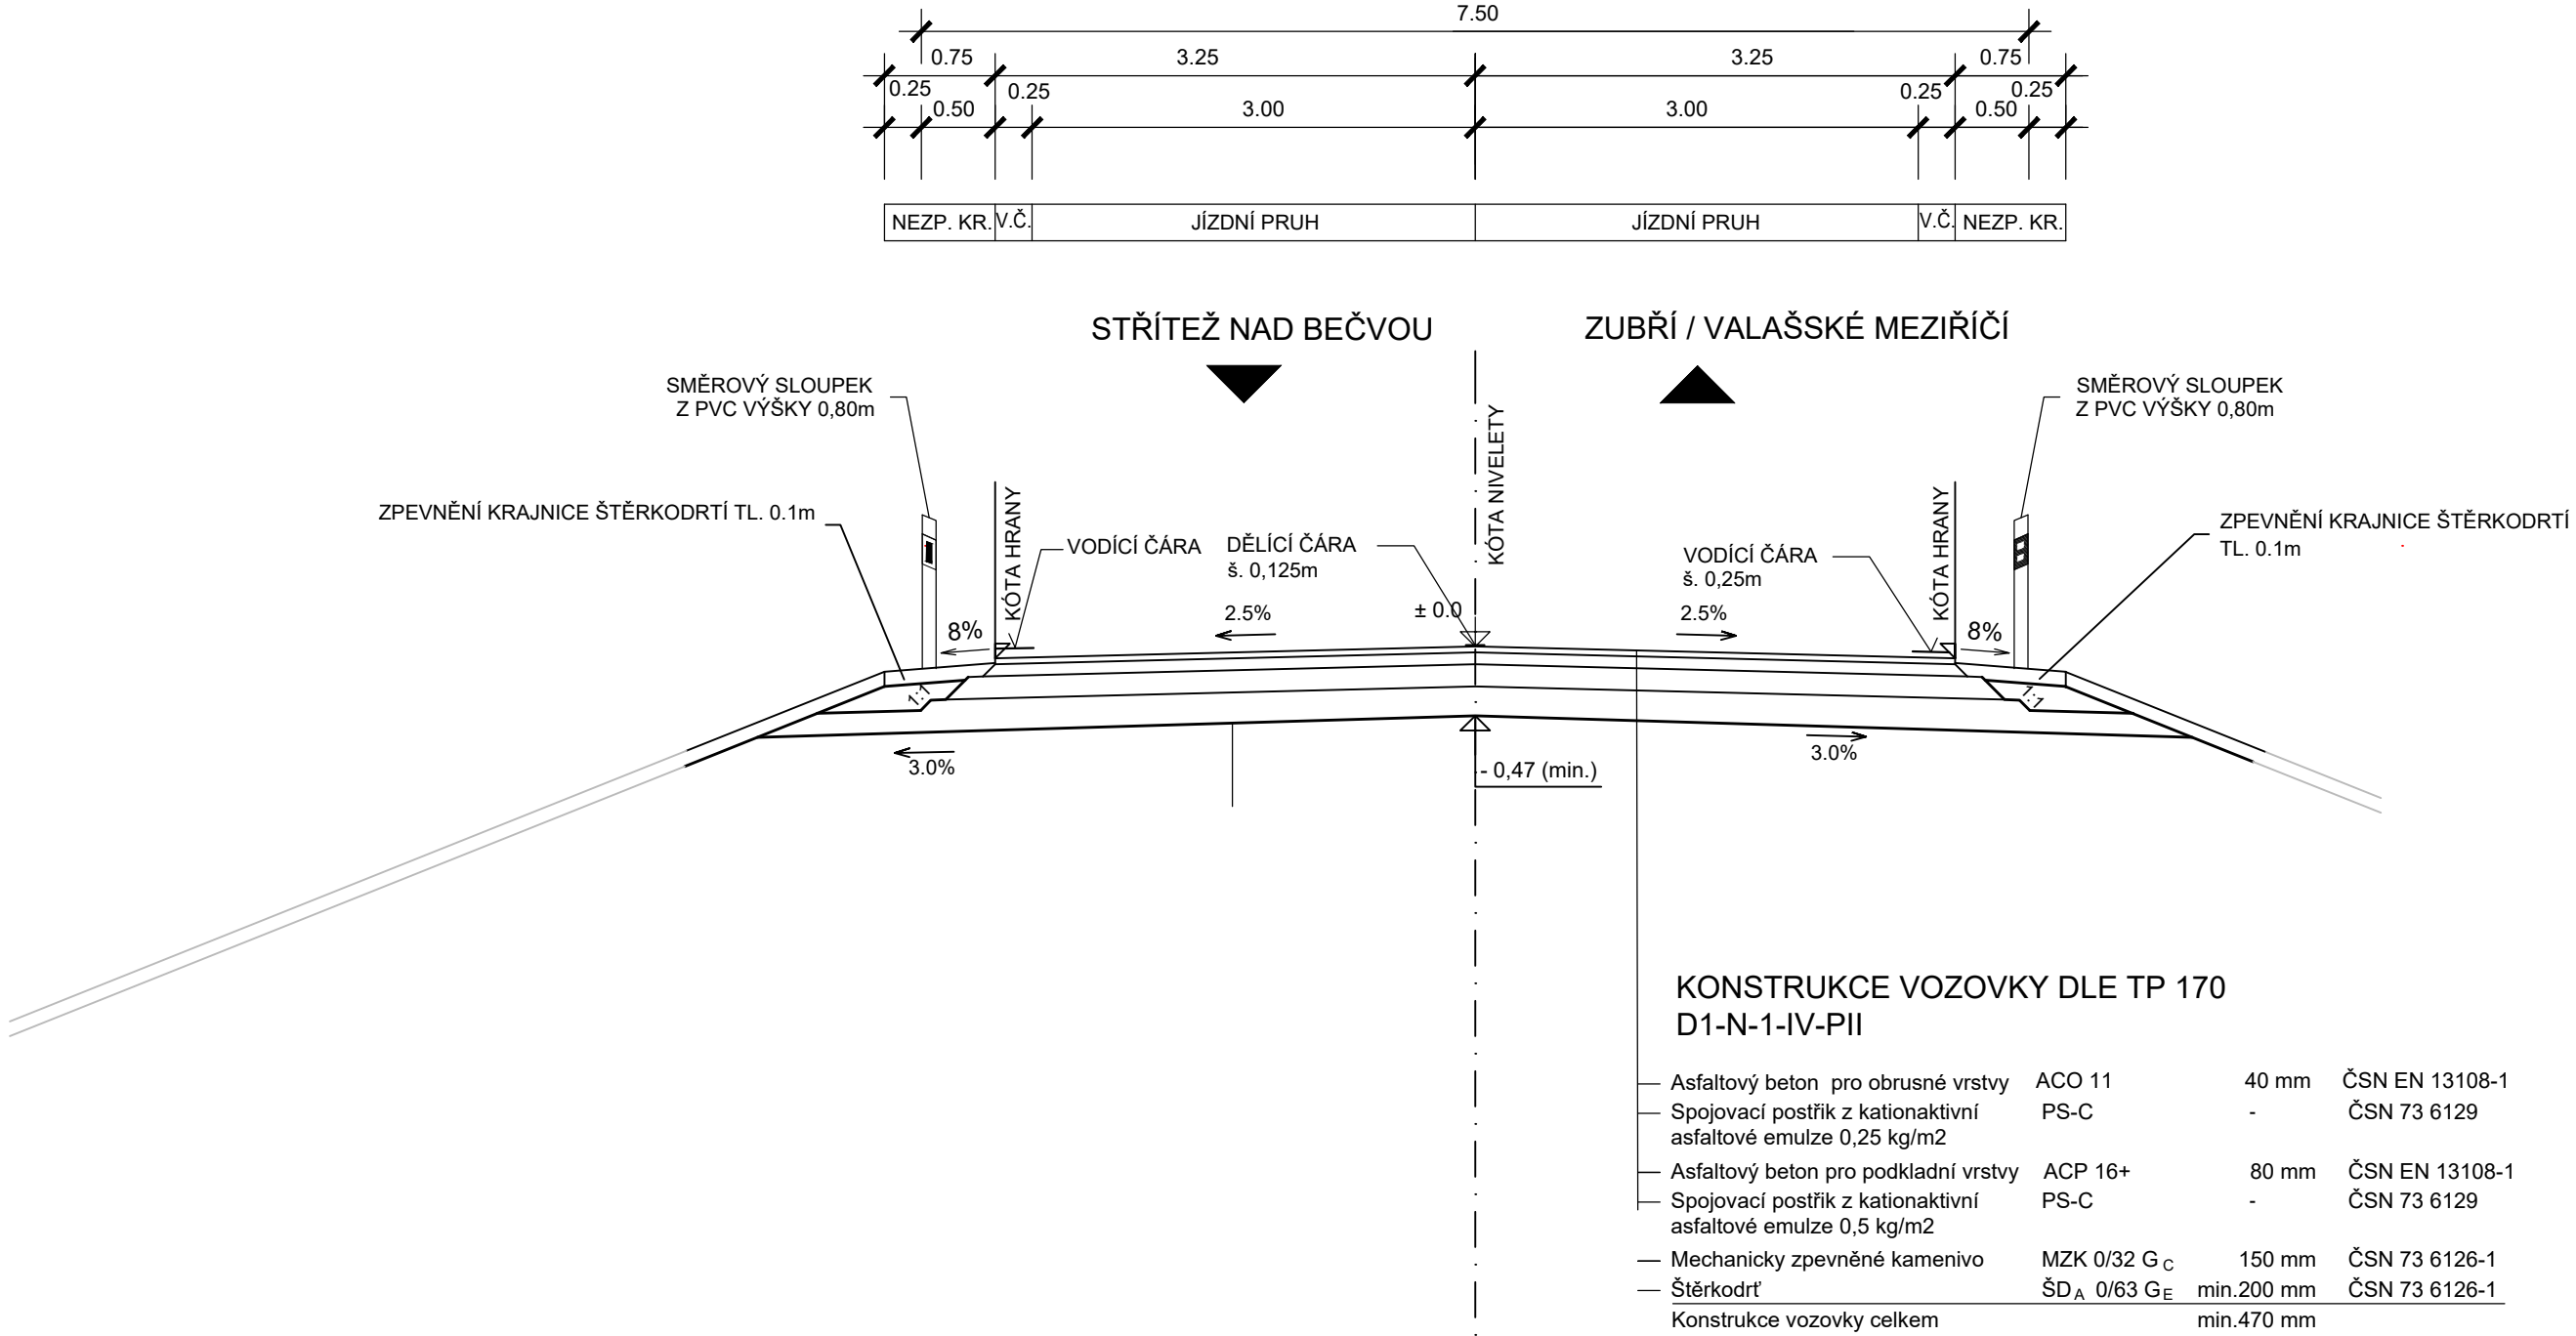

VÝŠKOVÝ SYSTÉM B.p.v. / SOUŘADNICOVÝ SYSTÉM JTSK

DRUH PRÁCE	DIPLOMOVÁ PRÁCE		<div>FAST</div>
VYPRACOVAL	Bc. MARIE KLEMŠOVÁ		
VEDOUČÍ PRÁCE	Ing. MICHAL RADIMSKÝ, Ph.D.		
MÍSTO STAVBY	ZLÍNSKÝ KRAJ, OKRES VSETÍN		
NÁZEV STAVBY	KŘIŽOVATKA SILNIC I/35 x III/4868 STŘÍTEŽ NAD BEČVOU		DATUM 01/2023
ČÁST	B - VÝKRESY		FORMÁT 1680x297
PŘÍLOHA	VARIANTA B - VZOROVÉ PŘÍČNÉ ŘEZY S 7,5		STUPEŇ PD ST
			Č. VÝKRESU B.3.4