


VARIANTA C - SITUACE VLEČNÝCH KŘIVEK

M 1:1000

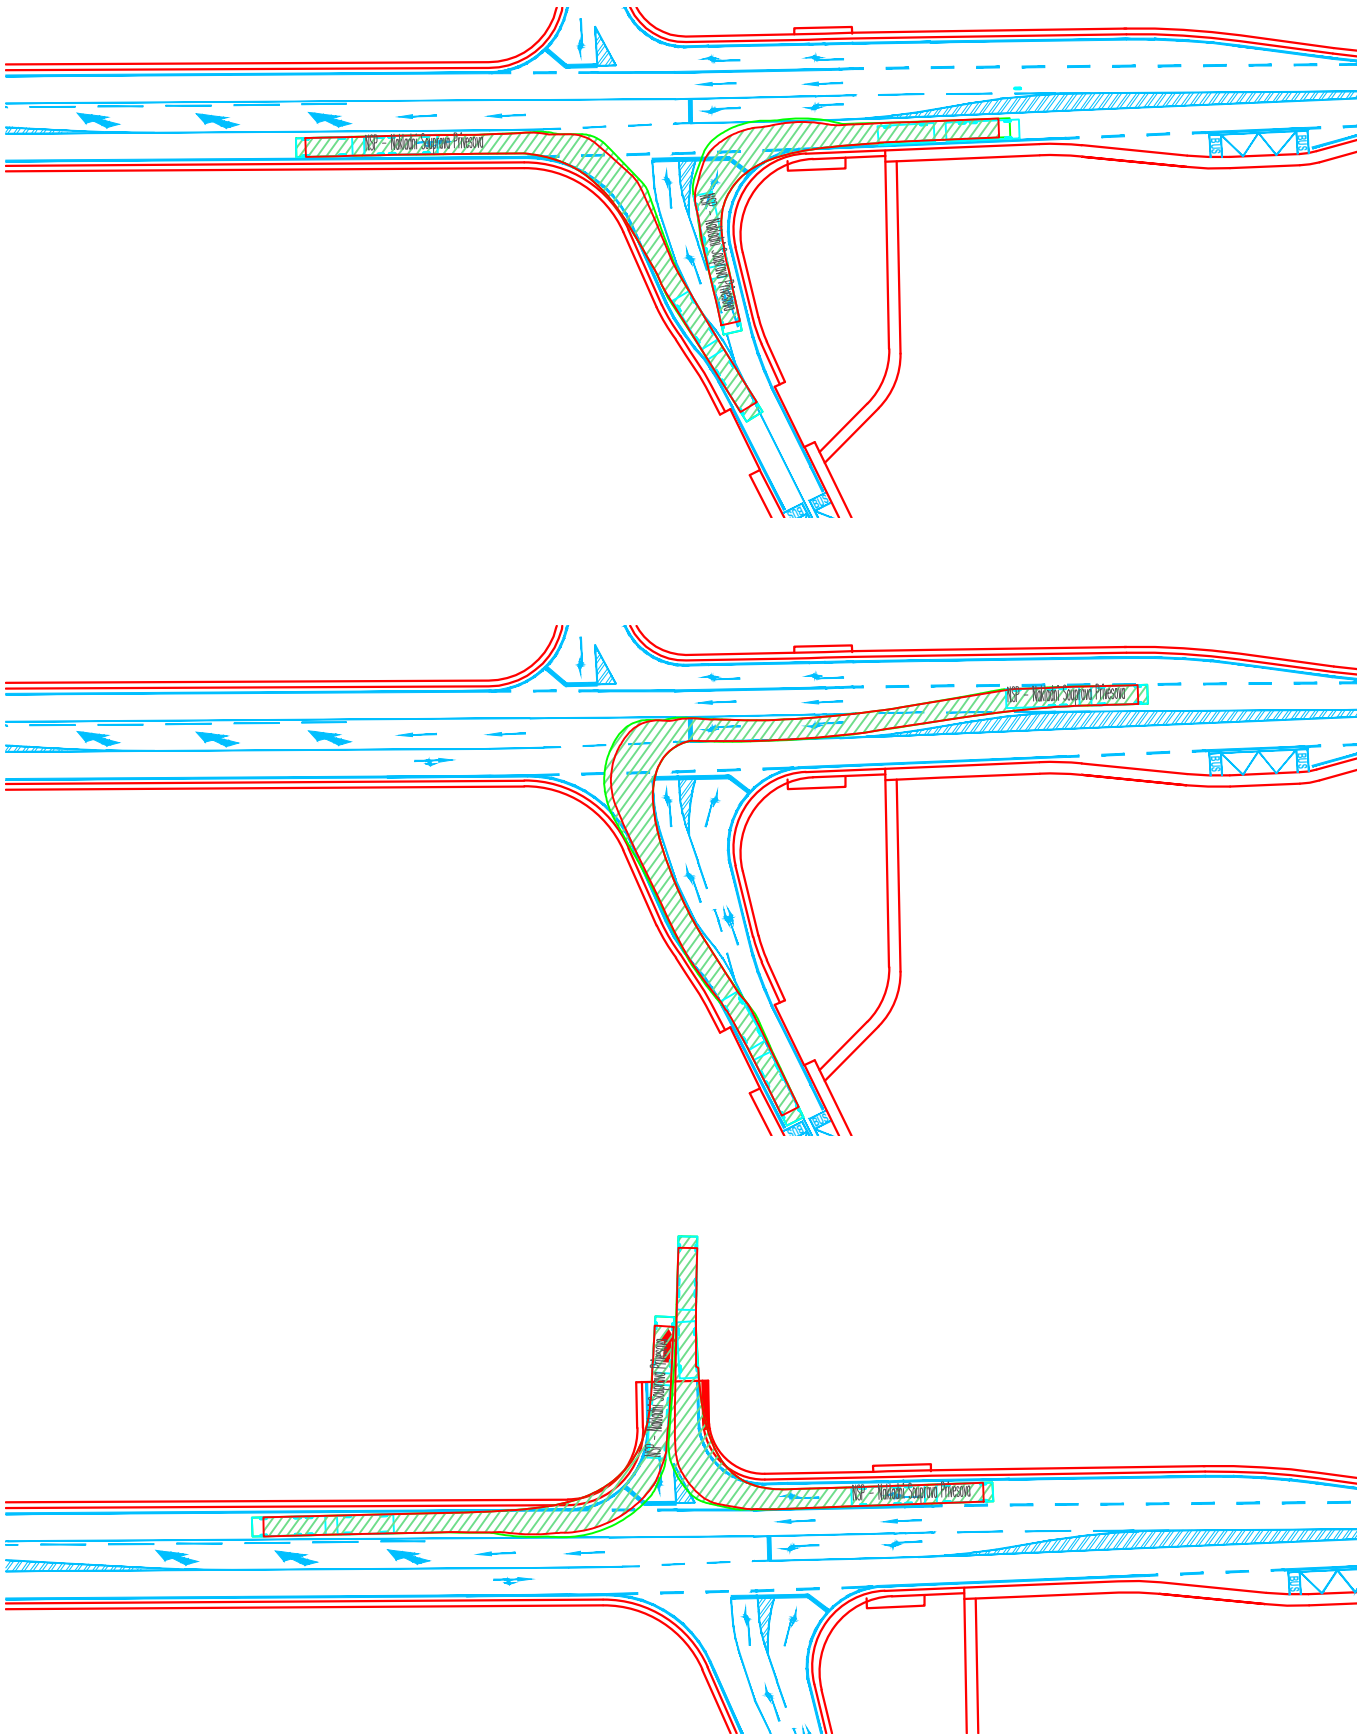

VÝŠKOVÝ SYSTÉM B.p.v. / SOUŘADNICOVÝ SYSTÉM JTSK

DRUH PRÁCE	DIPLOMOVÁ PRÁCE		<div><div></div><div>FAST</div></div>	
VYPRACOVAL	Bc. MARIE KLEMŠOVÁ			
VEDOUCÍ PRÁCE	Ing. MICHAL RADIMSKÝ, Ph.D.			
MÍSTO STAVBY	ZLÍNSKÝ KRAJ, OKRES VSETÍN			
NÁZEV STAVBY	KŘIŽOVATKA SILNIC I/35 x III/4868 STŘÍTEŽ NAD BEČVOU		DATUM	01/2023
			FORMÁT	420x297
ČÁST	B – VÝKRESY		MEŘITKO	1:500
			STUPEŇ PD	ST
PŘÍLOHA	VARIANTA C - SITUACE VLEČNÝCK KŘIVEK		Č. VÝKRESU	B.4.2