



VYSOKÉ UČENÍ TECHNICKÉ V BRNĚ

BRNO UNIVERSITY OF TECHNOLOGY

FAKULTA STAVEBNÍ

FACULTY OF CIVIL ENGINEERING

ÚSTAV POZEMNÍHO STAVITELSTVÍ

INSTITUTE OF BUILDING STRUCTURES

BYTOVÝ DŮM S DĚTSKÝM KOUTKEM V SENICI

APARTMENT HOUSE WITH CHILDREN'S CLUB IN SENICA

B.7 PRÍPRAVNÉ A ŠTUDIJNÉ PRÁCE – NÁVRHY DISPOZÍCIÍ

BAKALÁŘSKÁ PRÁCE

BACHELOR'S THESIS

AUTOR PRÁCE

AUTHOR

Ladislava Dananaiová


VEDOUCÍ PRÁCE

SUPERVISOR


doc. Ing. LADISLAV ŠTĚPÁNEK, CSc.

BRNO 2018


1NP

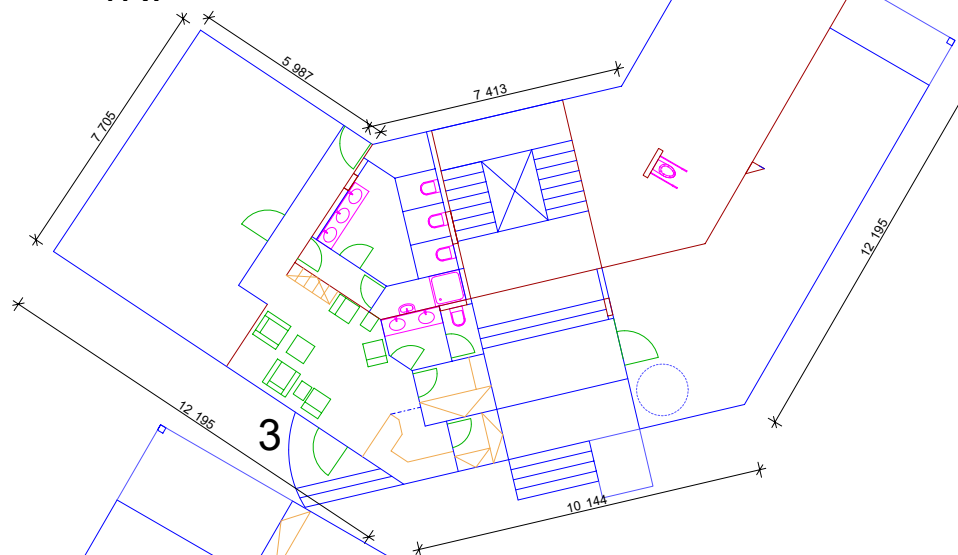


2 2

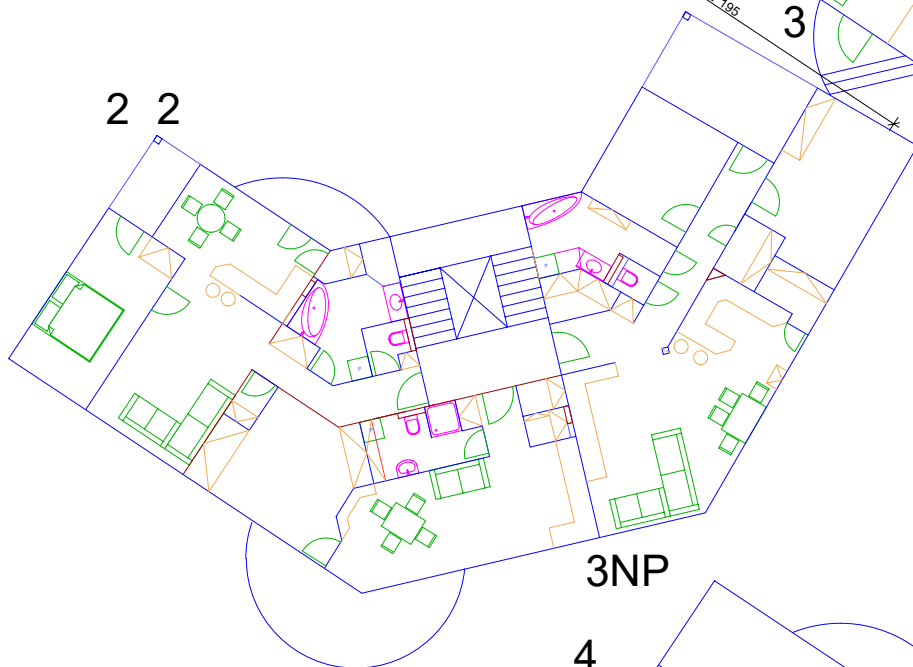

3NP

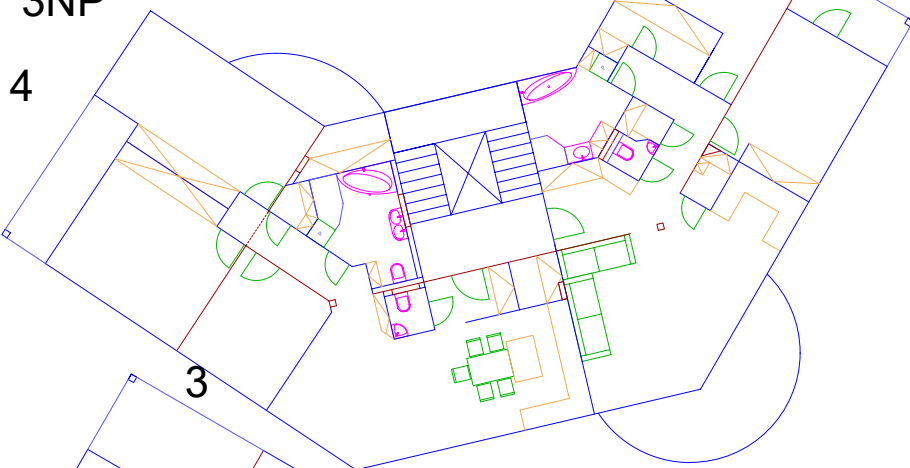




4NP

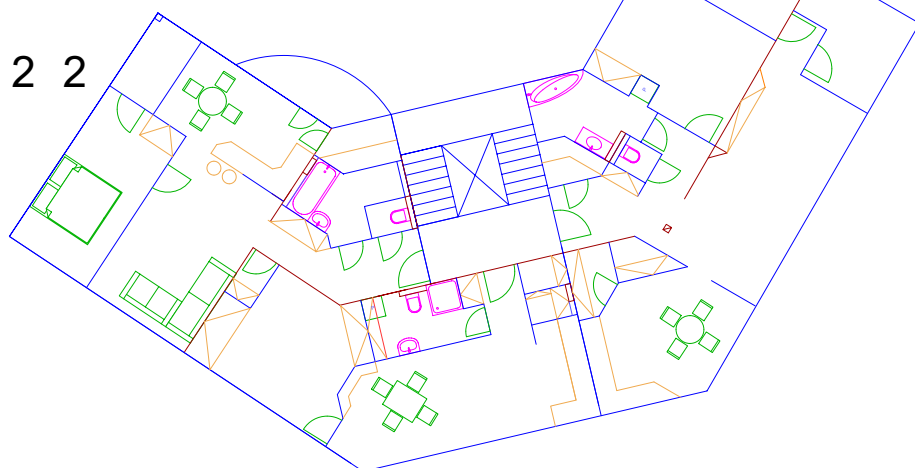

5NP


4

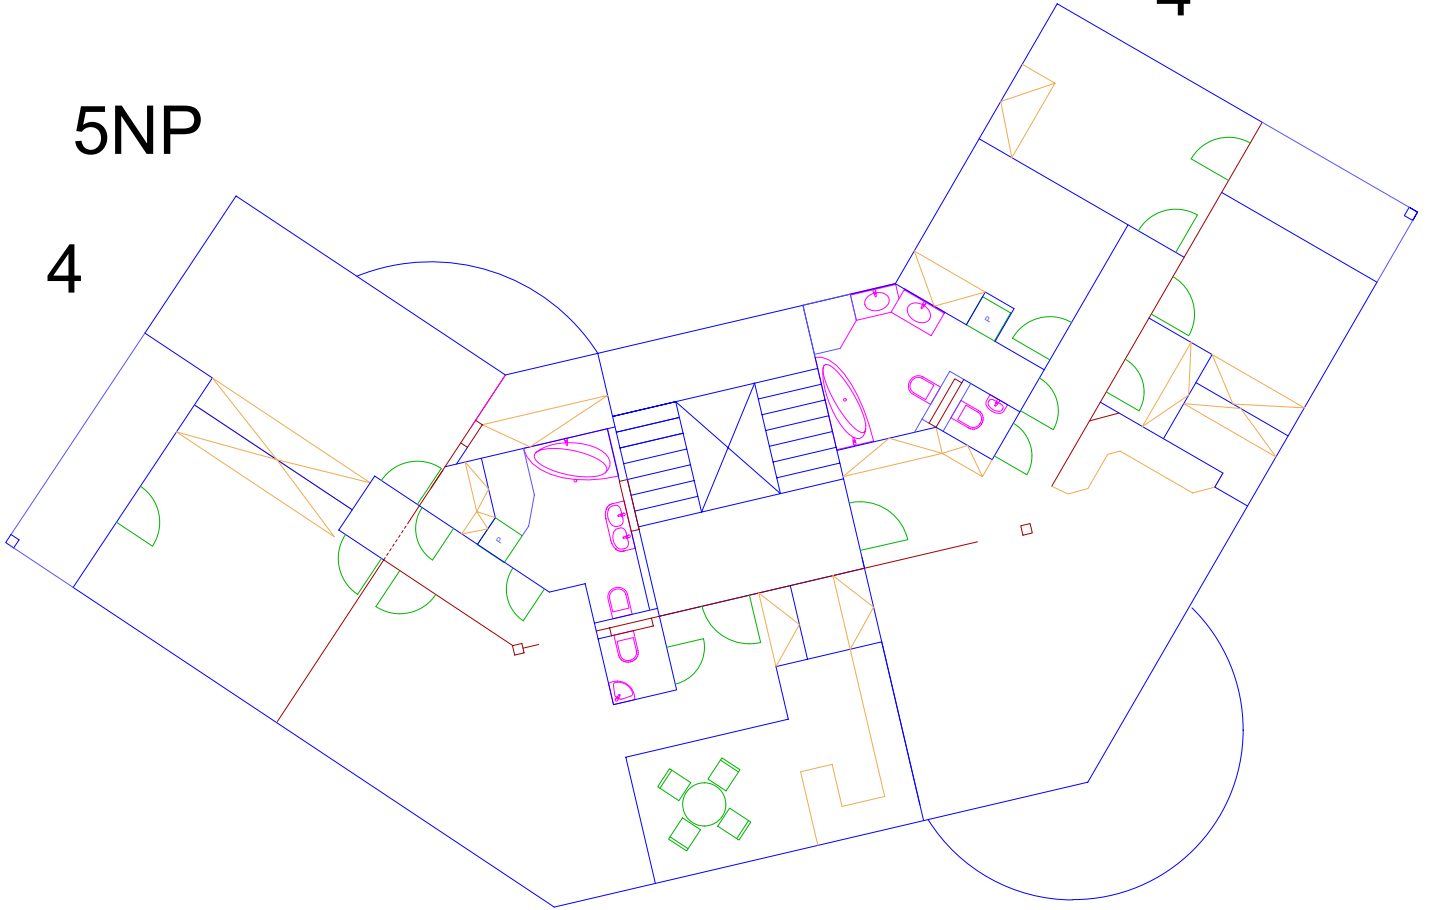

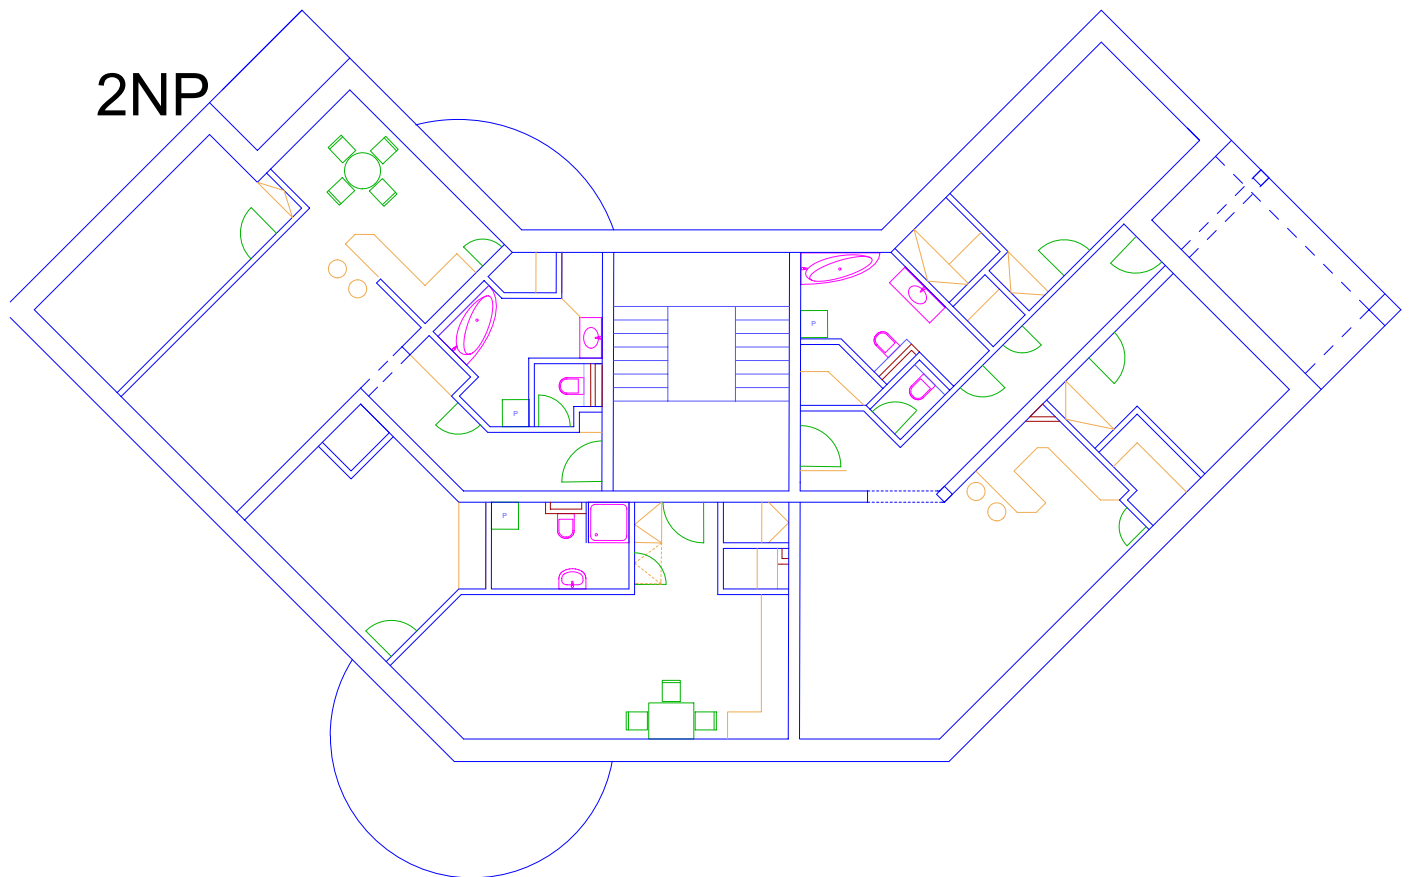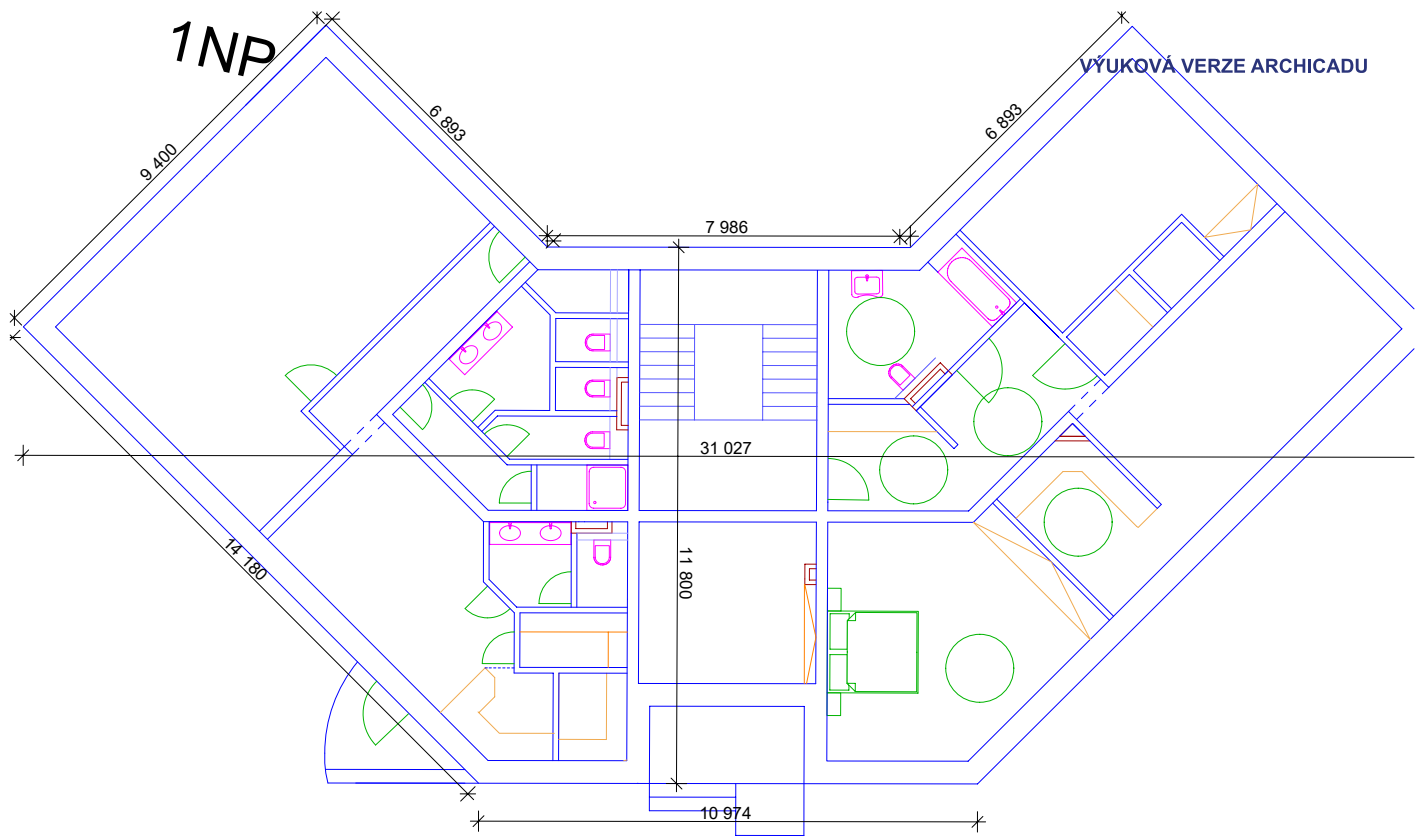


2NP a 4NP

VÝUKOVÁ VERZE ARCHICADU

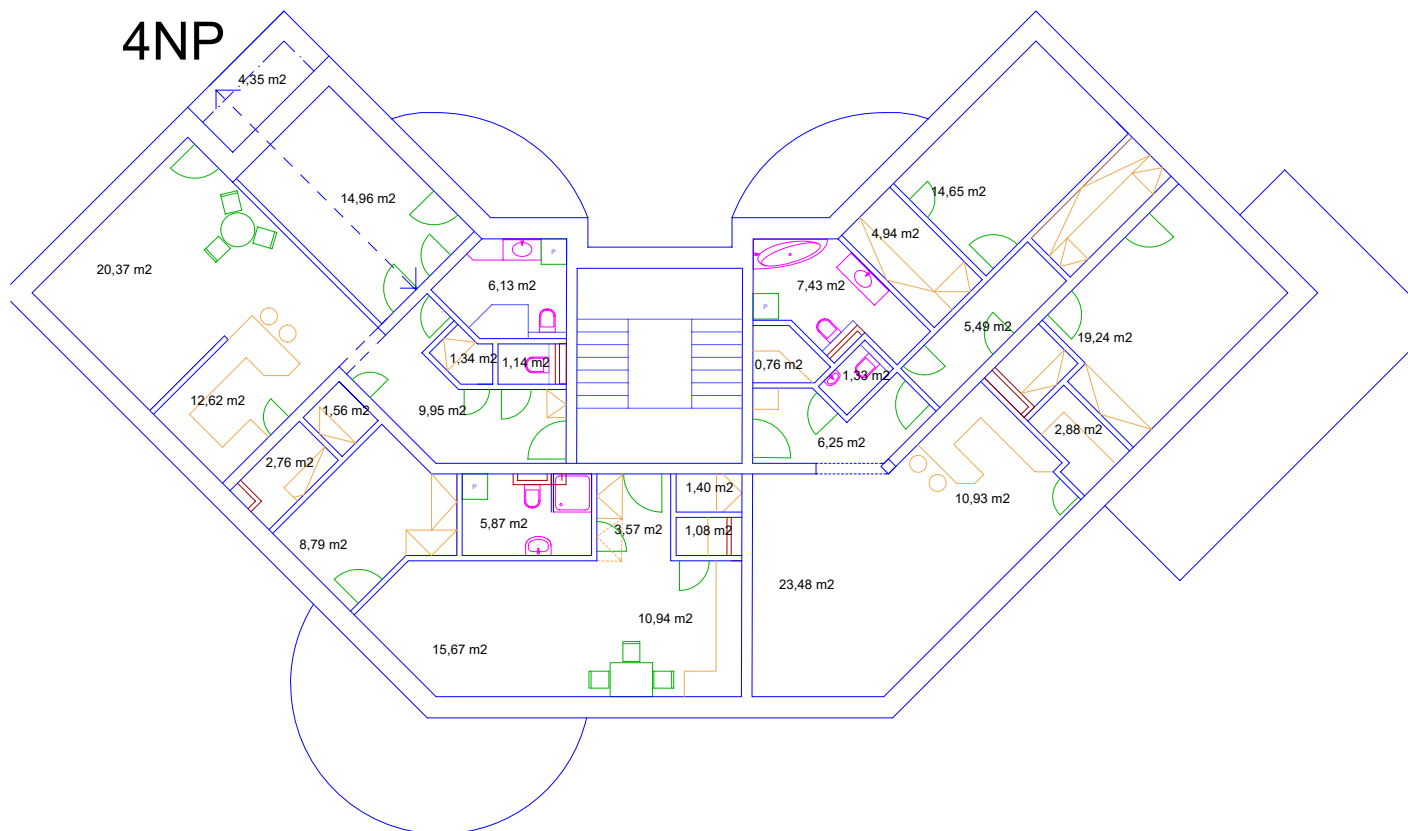


3NP a 5NP

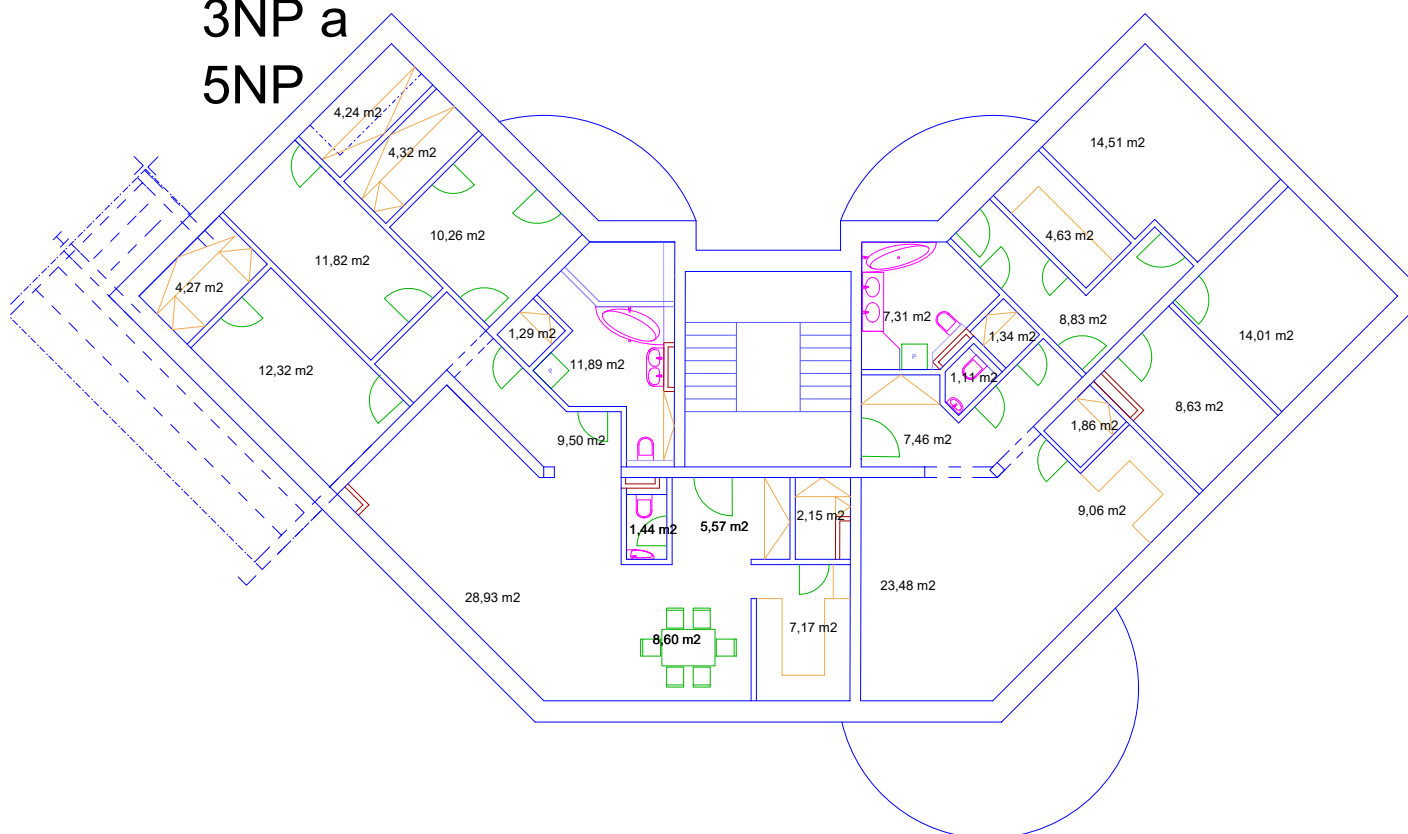


1NP

VÝUKOVÁ VERZE ARCHICADU

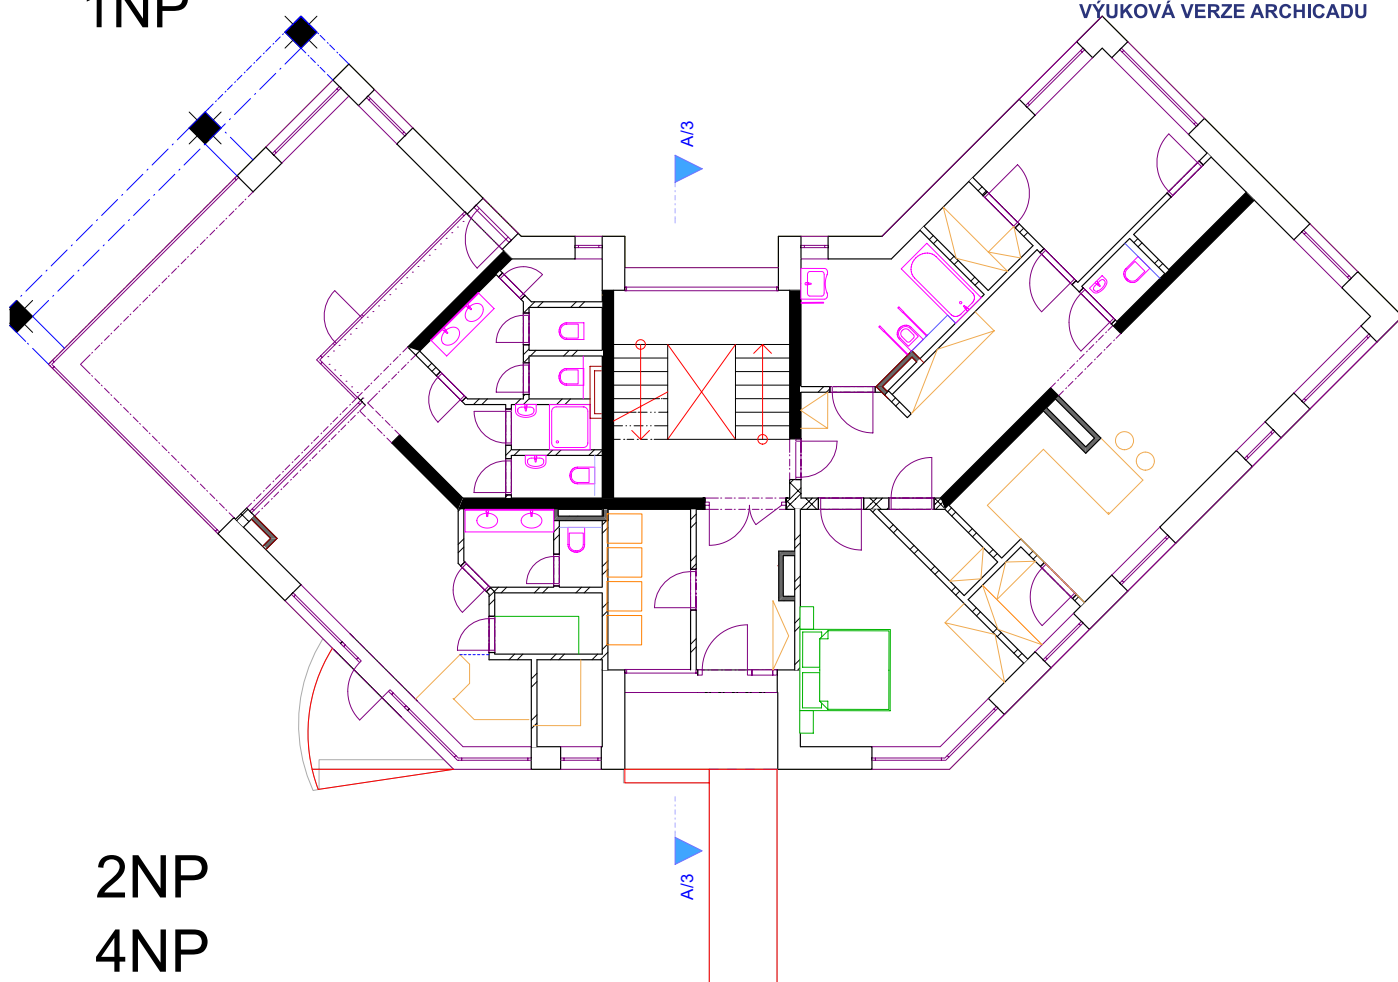


2NP

4NP

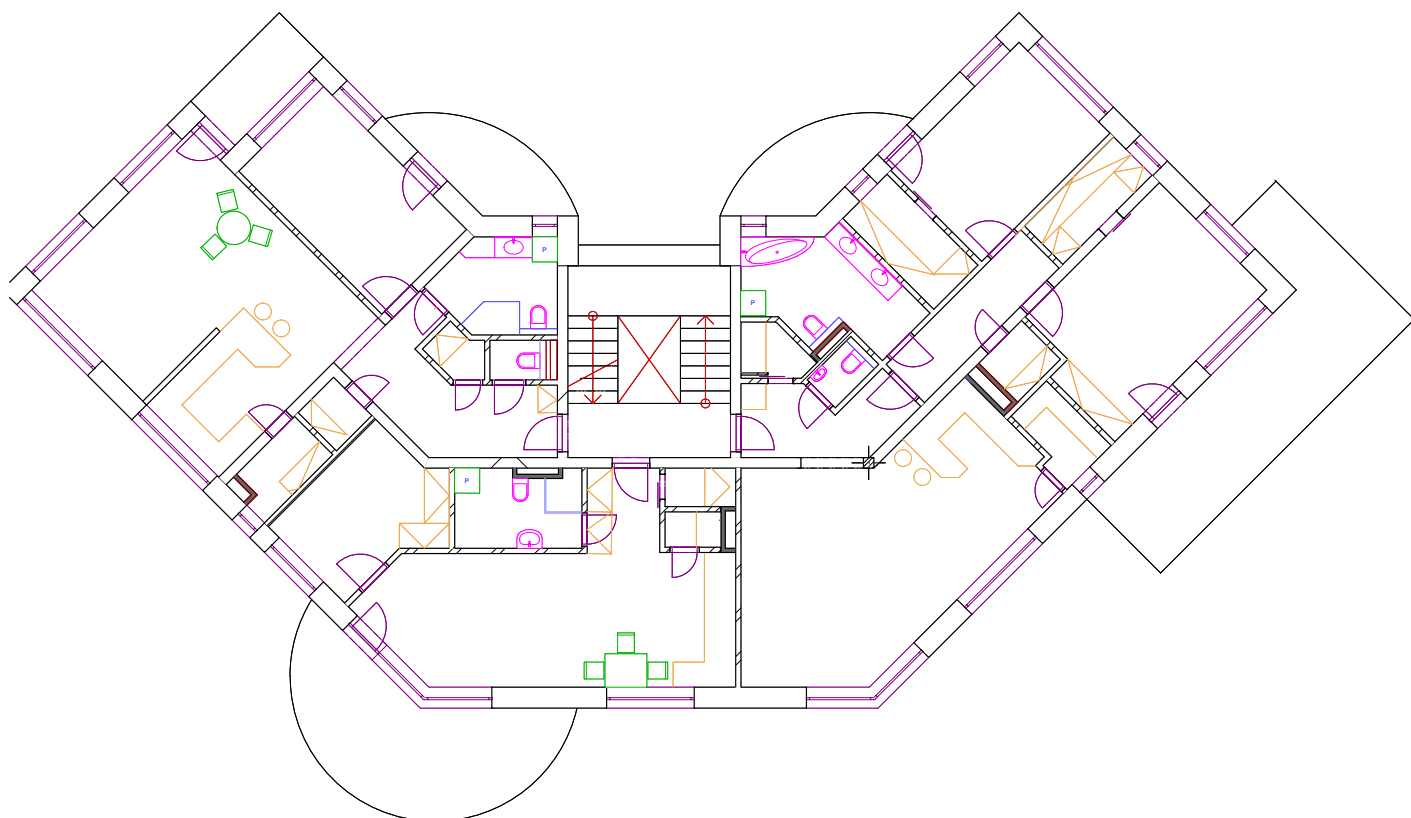


3NP
5NP

VÝUKOVÁ VERZE ARCHICADU

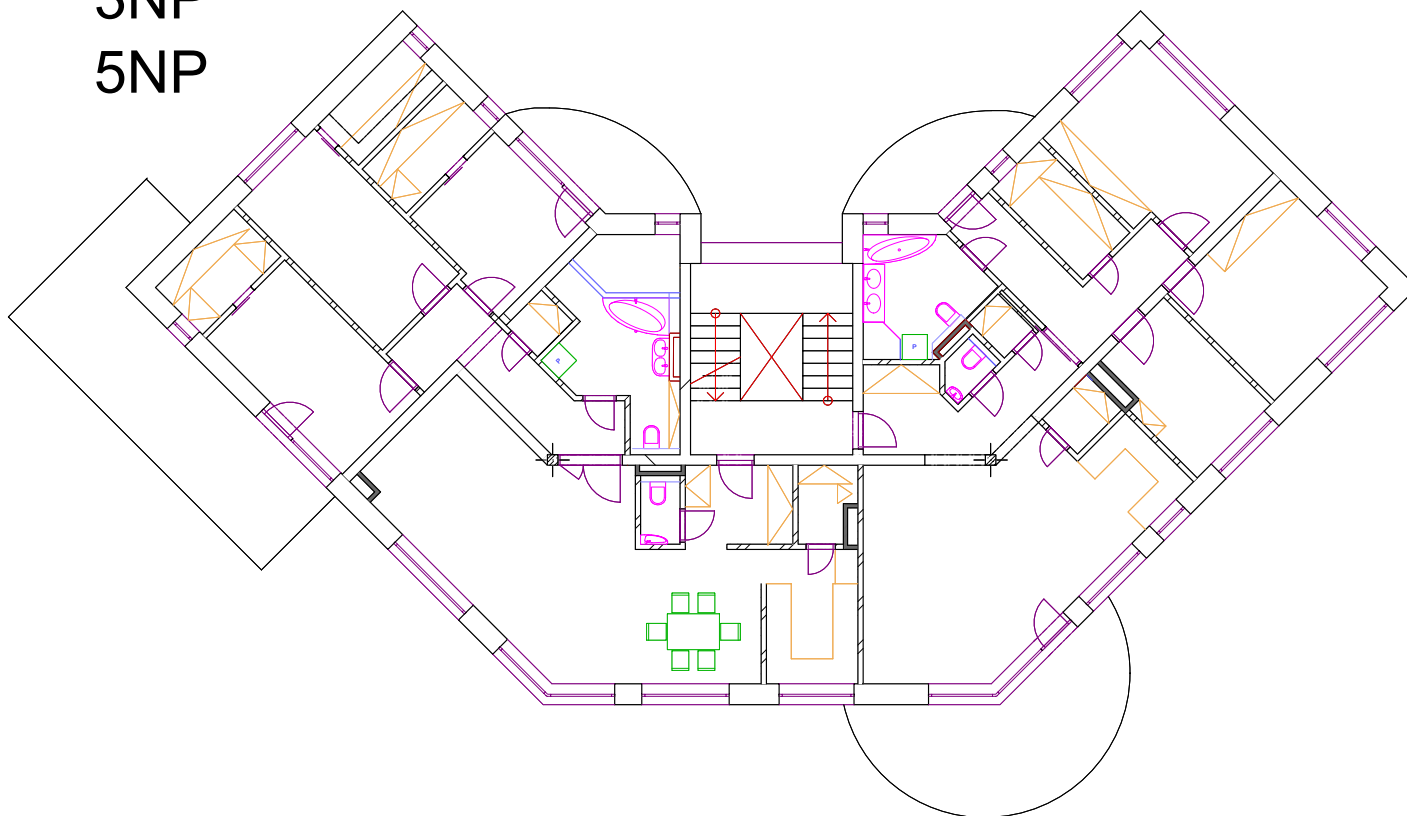


3NP

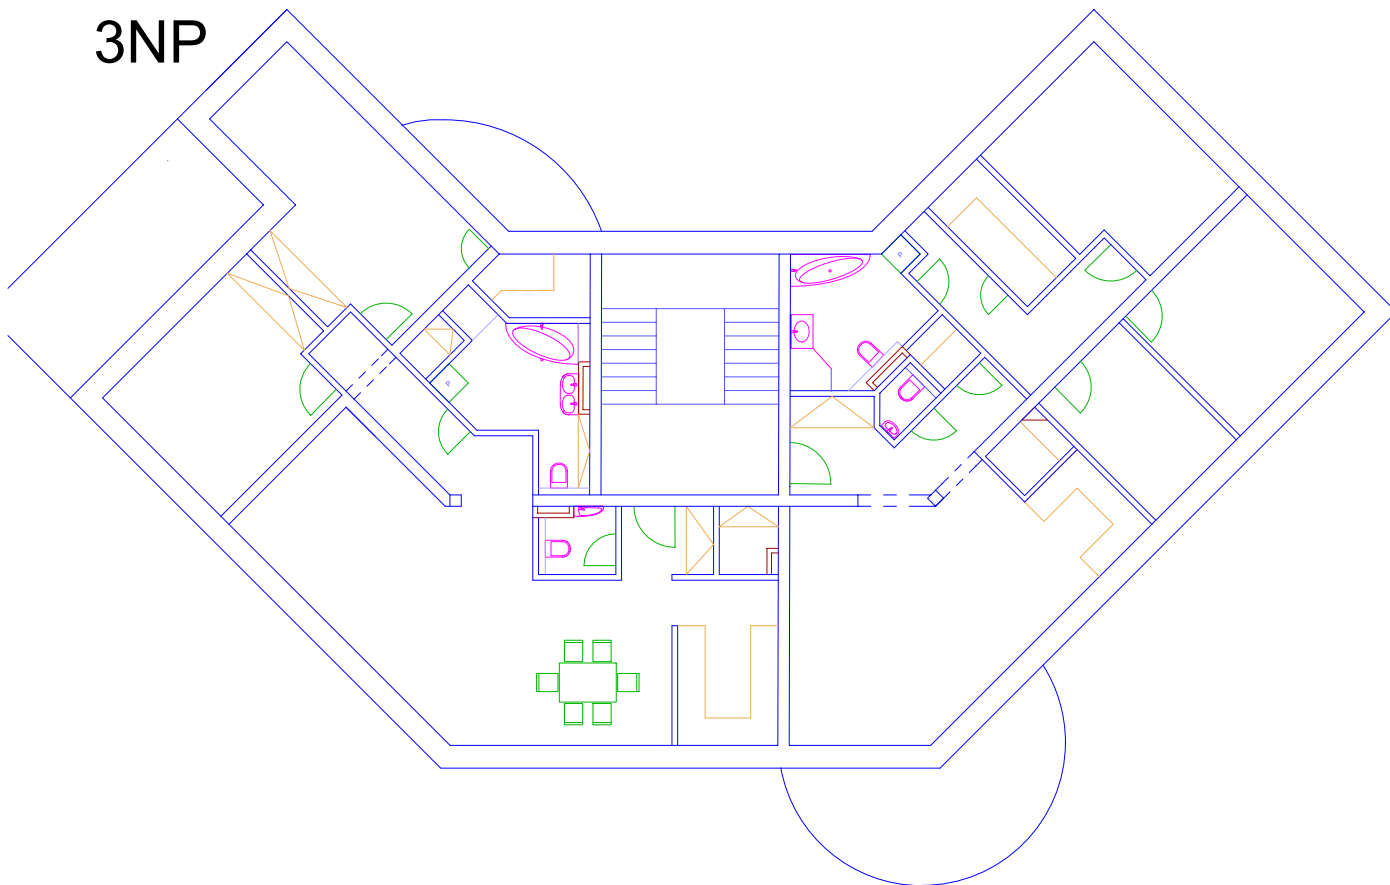


4NP

2 2

3

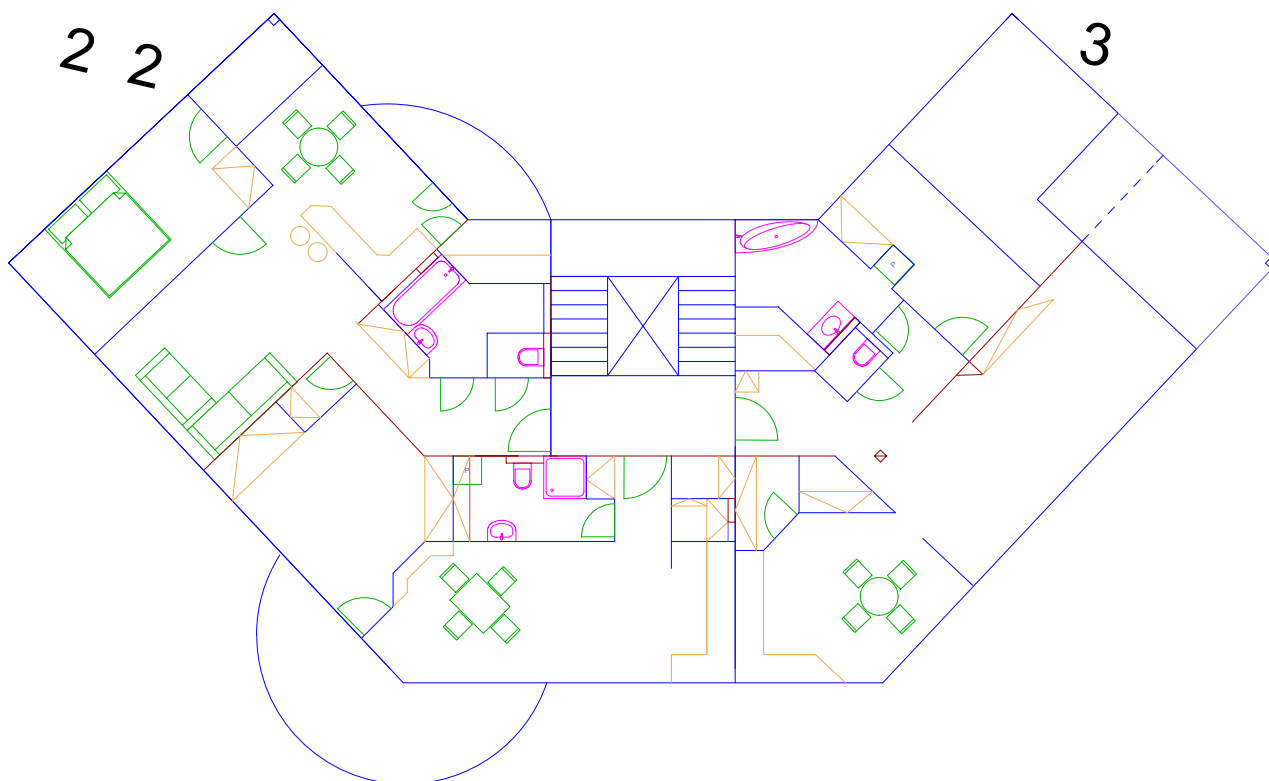

3NP a 5NP

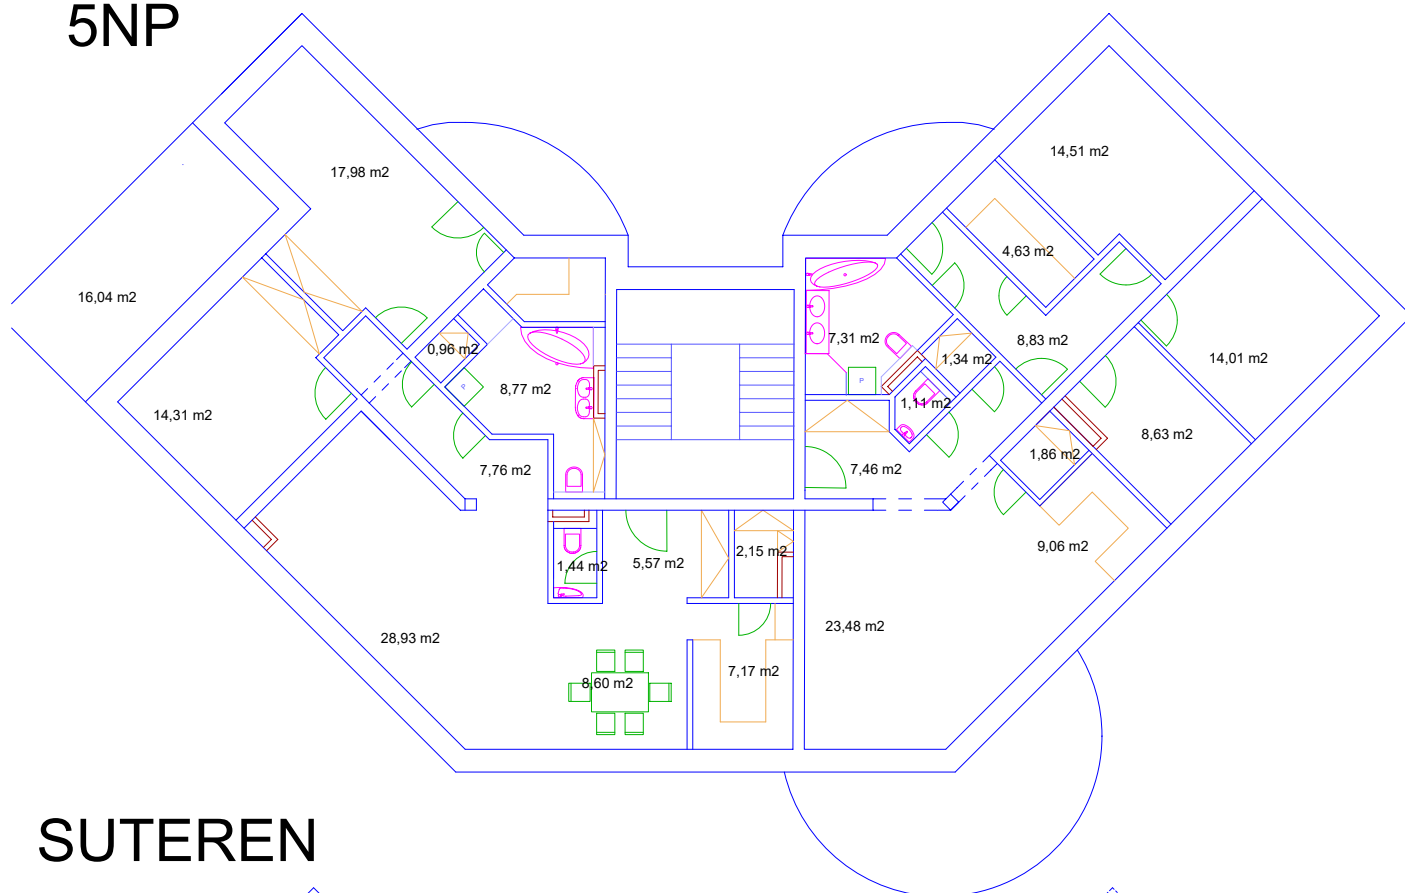

SUTEREN

