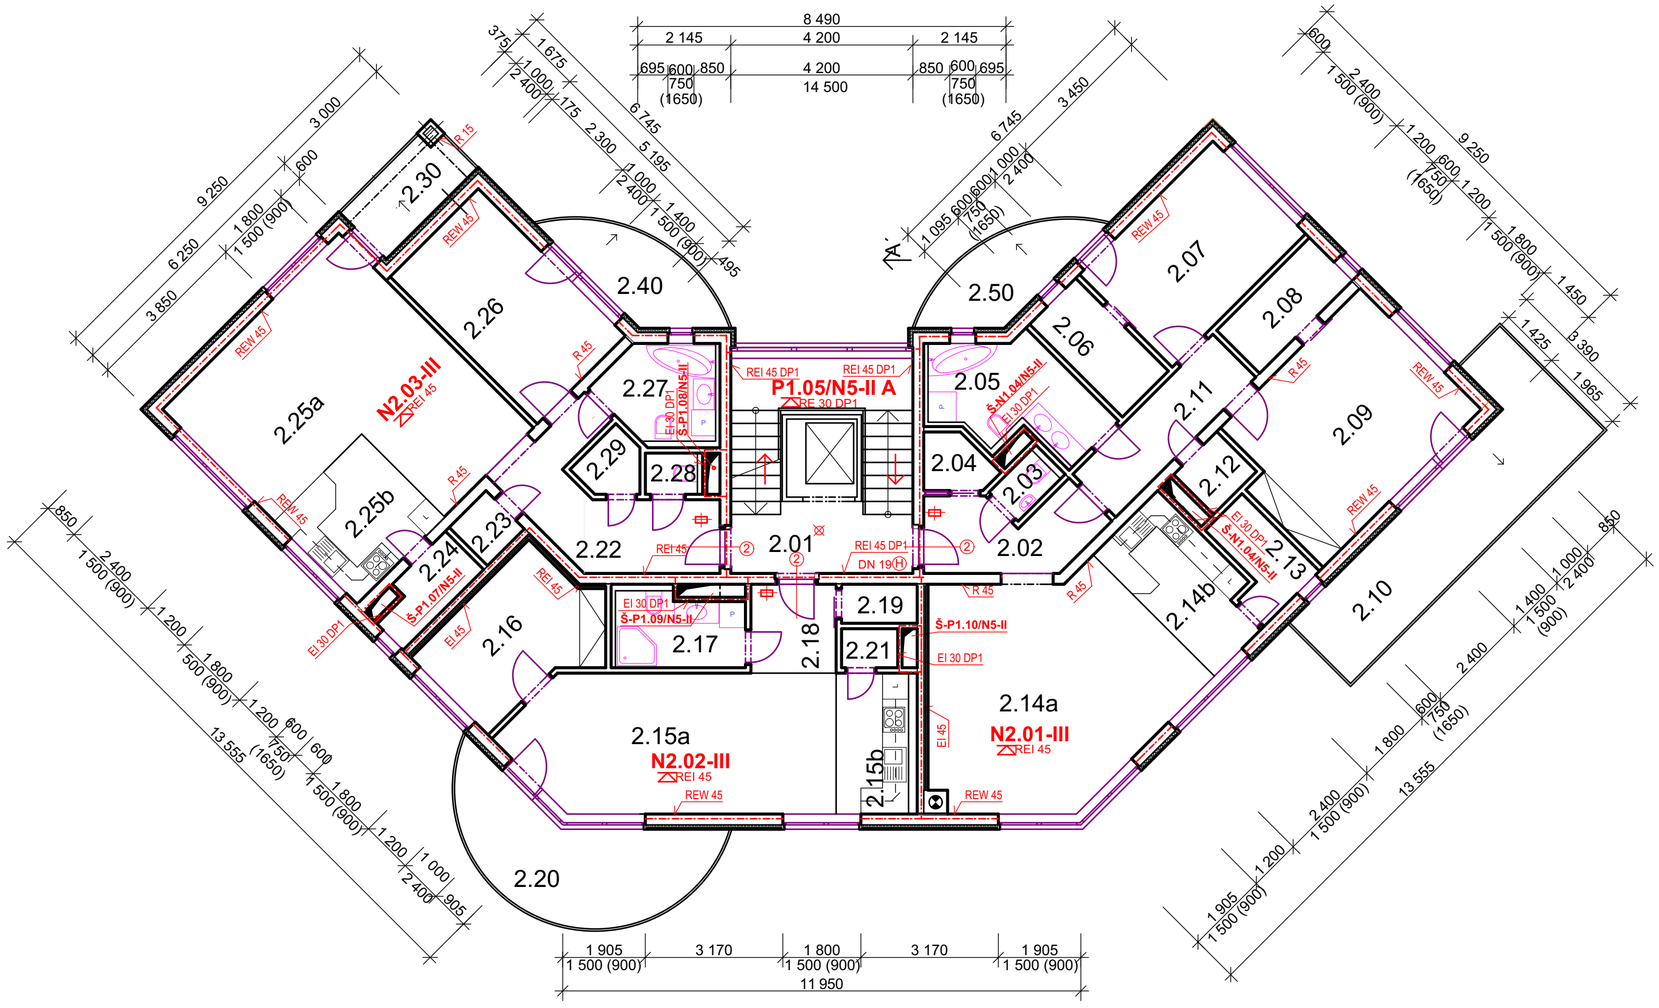

TABULKA MIESTNOSTÍ VÝUKOVÁ VERZE ARCHICADU

	OZN.	ÚČEL MIESTNOSTI	(m2)	PODLAHA NÁŠLAPNÁ VRSTVA
	2.01	SCHODISKO	**20,83**	KER. DLAŽBA
BYT Č.2	2.02	CHODBA	6,45	DTTO
	2.03	WC	1,32	KER. DLAŽBA
	2.04	ŠATNÍK	1,88	DTTO
	2.05	KÚPEĽŇA + WC	7,95	KER. DLAŽBA
	2.06	ŠATNÍK	4,54	LAMINÁTOVÉ PARKETY
	2.07	IZBA	13,14	DTTO
	2.08	ŠATNÍK	4,39	LAMINÁTOVÉ PARKETY
	2.09	IZBA	18,67	DTTO
	2.10	BALKÓN	18,06	KER. DLAŽBA
	2.11	CHODBA	6,39	LAMINÁTOVÉ PARKETY
	2.12	KOMORA	1,82	KER. DLAŽBA
	2.13	KOMORA	3,53	DTTO
	2.14a	OBÝVACIA IZBA+JEDÁLEŇ	27,89	LAMINÁTOVÉ PARKETY
	2.14b	KUCHYŇA	7,71	KER. DLAŽBA
	2.50	BALKÓN	5,79	DTTO
		SPOLU	**129,53**	
BYT Č.3	2.15a	OBÝVACIA IZBA+JEDÁLEŇ	23,34	LAMINÁTOVÉ PARKETY
	2.15b	KUCHYŇA	5,43	KER. DLAŽBA
	2.16	IZBA	9,62	LAMINÁTOVÉ PARKETY
	2.17	KÚPEĽŇA + WC	4,91	KER. DLAŽBA
	2.18	CHODBA	4,03	DTTO
	2.19	ŠATNÍK	1,57	KER. DLAŽBA
	2.20	BALKÓN	13,17	DTTO
	2.21	KOMORA	1,17	KER. DLAŽBA
		SPOLU	**63,24**	
BYT Č.4	2.22	CHODBA	10,21	KER. DLAŽBA
	2.23	KOMORA	1,50	DTTO
	2.24	KOMORA	2,91	KER. DLAŽBA
	2.25a	OBÝVACIA IZBA+JEDÁLEŇ	29,01	LAMINÁTOVÉ PARKETY
	2.25b	KUCHYŇA	7,69	KER. DLAŽBA
	2.26	IZBA	14,50	LAMINÁTOVÉ PARKETY
	2.27	KÚPEĽŇA + WC	5,34	KER. DLAŽBA
	2.28	WC	1,14	DTTO
	2.29	ŠATNÍK	1,75	KER. DLAŽBA
	2.30	LODŽIA	4,65	DTTO
	2.40	BALKÓN	5,79	KER. DLAŽBA
		SPOLU	**84,49**	
		SPOLU	**298,09**	

LEGENDA ZNAČIEK

- ② POŽIARNY UZÁVER DO CHÚC EI 30 DP3
- ČIDLO AUTONÓMNEJ DETEKCIE A SIGNALIZÁCIE
- NÚDZOVÉ OSVETLENIE
- SMER ÚNIKU
- (H) HYDRANT DN 19, DĹŽKA HADICE 30m
- PRENOSNÝ HASIACI PRÍSTROJ

S

0,000 = 211,540 m n.m., B.p.v. / SOUŘADNICOVÝ SYSTÉM S-JTSK

DRUH PRÁCE	BAKALÁŘSKÁ PRÁCE		FAKULTA STAVEBNÍ ústav pozemního stavitelství
VYPRACOVAL	Ladislava Dananaiová		
VEDOUCÍ PRÁCE	doc. Ing L. Štěpánek, CSc.		
STAVEBNÍK	JUDR. Ľubomír Polák, Hurbanová 18, 905 01 Senica		
MÍSTO STAVBY	Senica, kat. území Senica, parc. č. 24289/116		
NÁZEV STAVBY	BYTOVÝ DŮM S DĚTSKÝM KOUTKEM V SENICI	FORMÁT	4 A4
STAVEBNÍ OBJEKT	SO 01 BYTOVÝ DŮM	DATUM	05/2018
ČÁST	D.1.3 POŽÁRNE BEZPEČNOSTNÍ ŘEŠENÍ	STUPEŇ PD	DPS
OBSAH: PŮDORYS 2.NP A 4.NP		MEŘÍTKO 1:100	Č. VÝKRESU D.1.3.04