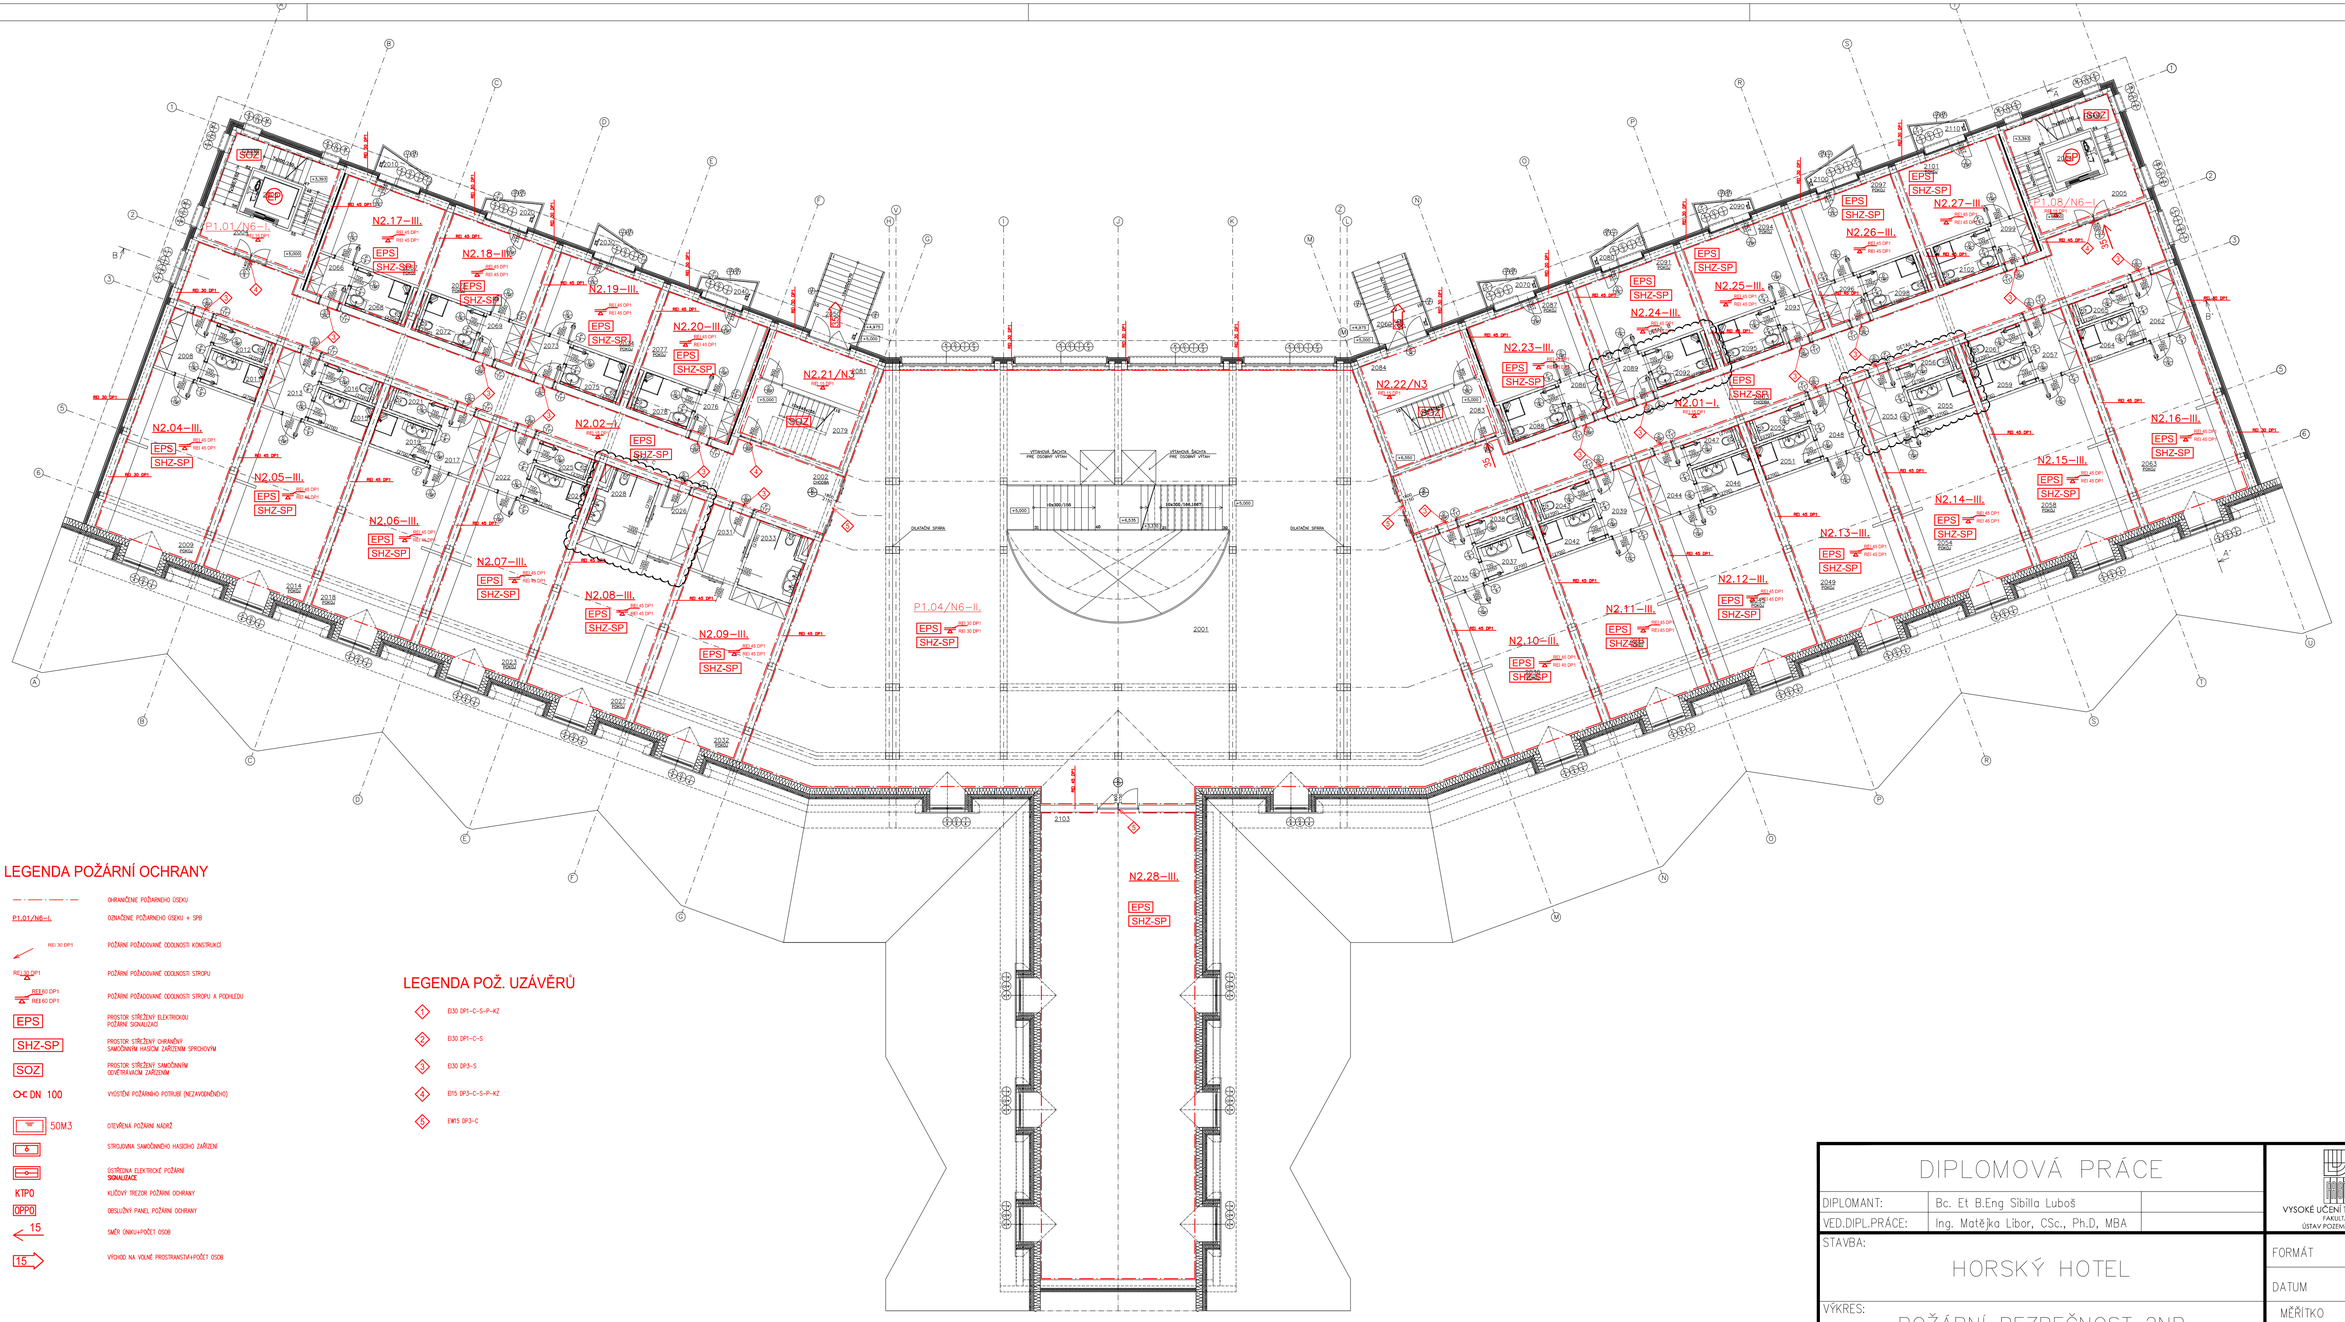

LEGENDA POŽÁRNÍ OCHRANY

— · — · —	OHRANIČENÍ POŽÁRNÍHO ÚSEKU
P1.01/N6–I.	OZNAČENÍ POŽÁRNÍHO ÚSEKU + SPB
REI 30 DP1	POŽÁRNĚ POŽADOVANÉ ODOLNOSTI KONSTRUKCÍ
REI 30 DP1	POŽÁRNĚ POŽADOVANÉ ODOLNOSTI STROPU
REI 60 DP1 / REI 60 DP1	POŽÁRNĚ POŽADOVANÉ ODOLNOSTI STROPU A PODHLEDU
EPS	PROSTOR STŘEŽENÝ ELEKTRICKOU POŽÁRNÍ SIGNALIZACÍ
SHZ-SP	PROSTOR STŘEŽENÝ CHRÁNĚNÝ SAMOČINNÝM HASÍCÍM ZAŘÍZENÍM SPRCHOVÝM
SOZ	PROSTOR STŘEŽENÝ SAMOČINNÝM ODVĚTRÁVACÍM ZAŘÍZENÍM
DN 100	VYOSTŘENÍ POŽÁRNÍHO POTRUBÍ (NEZAVODNĚNÉHO)
50M3	OTEVŘENÁ POŽÁRNÍ NÁDRŽ
	STROJOVNA SAMOČINNÉHO HASÍCÍHO ZAŘÍZENÍ
	ÚSTŘEDNA ELEKTRICKÉ POŽÁRNÍ SIGNALIZACE
KTPO	KLÍČOVÝ TREZOR POŽÁRNÍ OCHRANY
OPPO	OBSLUŽNÝ PANEL POŽÁRNÍ OCHRANY
15	SMĚR ÚNIKU+POČET OSOB
15	VÝCHOD NA VOLNÉ PROSTRANSTVÍ+POČET OSOB

LEGENDA POŽ. UZÁVĚRŮ

1	EI30 DP1–C–S–P–KZ
2	EI30 DP1–C–S
3	EI30 DP3–S
4	EI15 DP3–C–S–P–KZ
5	EW15 DP3–C

DIPLOMOVÁ PRÁCE

DIPLOMANT:	Bc. Et B.Eng Sibilla Luboš
VED.DIPL.PRÁCE:	Ing. Matějka Libor, CSc., Ph.D., MBA

VYSOKÉ UČENÍ TECHNICKÉ V BRNĚ
FAKULTA STAVEBNÍ
ÚSTAV POZEMNÍHO STAVITELSTVÍ

STAVBA:

HORSKÝ HOTEL

FORMÁT	8xA4
DATUM	01/2013
MĚŘÍTKO	1:150
Č.VÝKRESU	P.3

VÝKRES:

POŽÁRNÍ BEZPEČNOST 2NP