PODÉLNÝ ŘEZ C-C

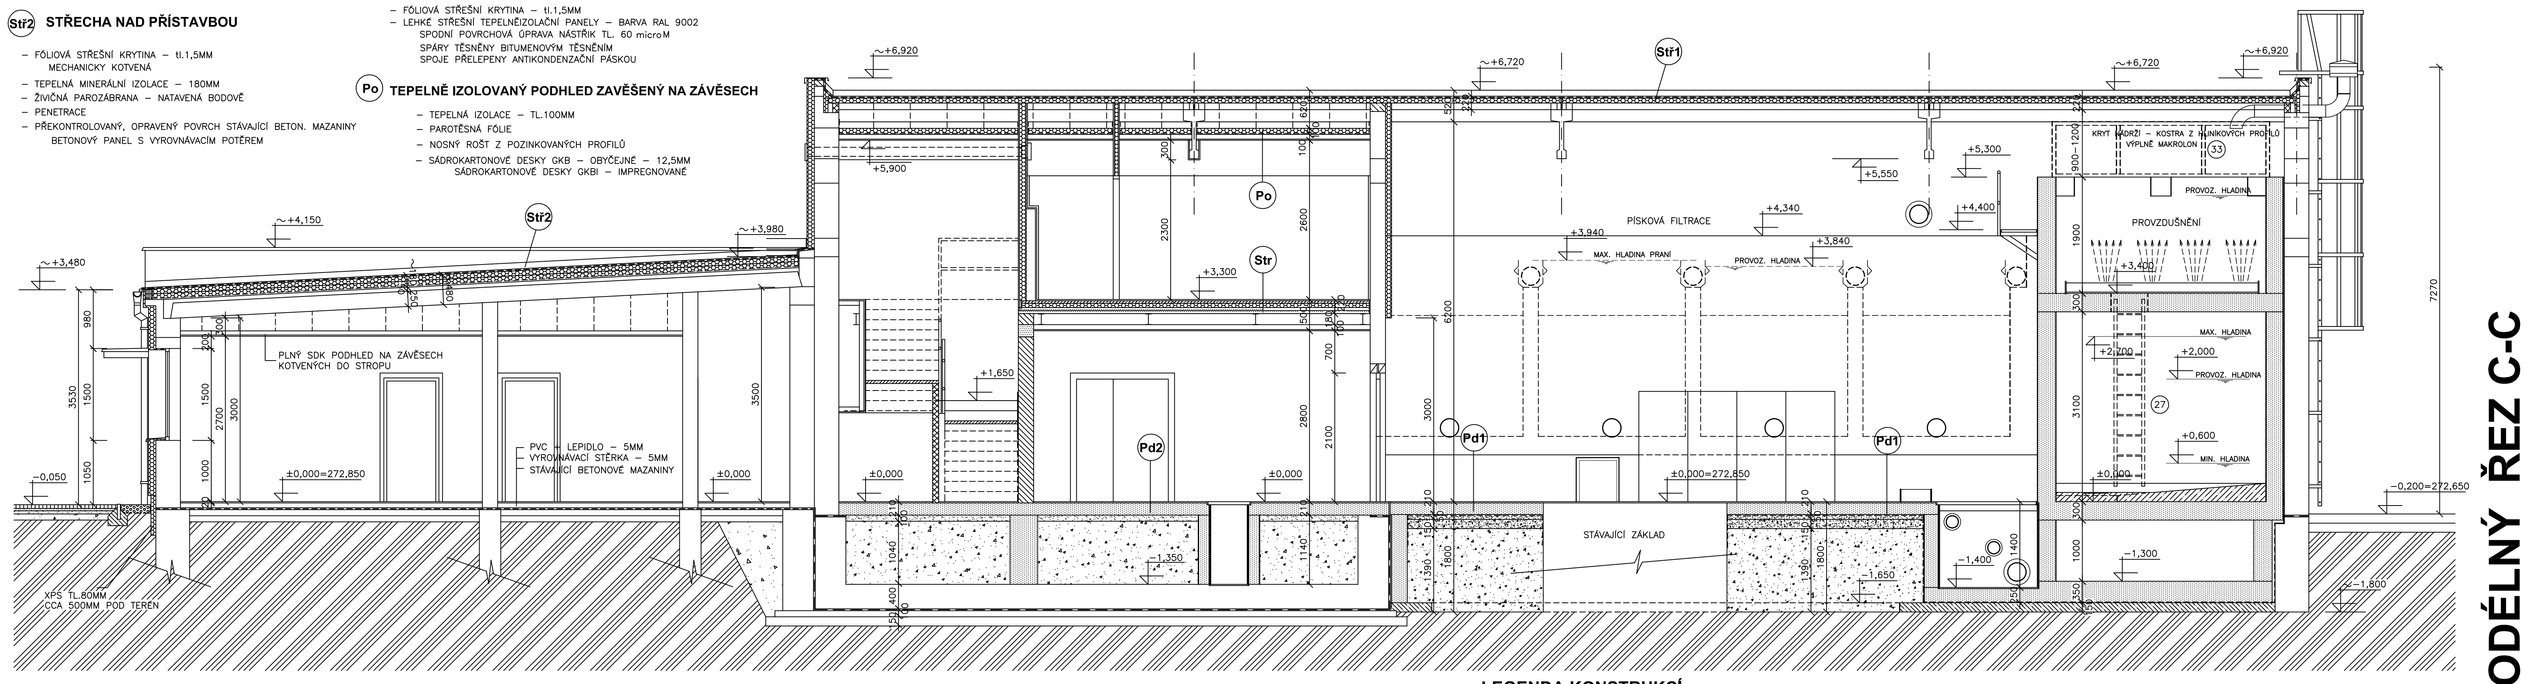

Stř2 STŘECHA NAD PŘÍSTAVBOU

- FÓLIOVÁ STŘEŠNÍ KRYTINA – tl.1,5MM MECHANICKY KOTVENÁ
- TEPELNÁ MINERÁLNÍ IZOLACE – 180MM
- ZVIČNÁ PAROZÁBRANA – NATAVENÁ BODOVĚ
- PENETRACE
- PŘEKONTROLOVANÝ, OPRAVENÝ POVRCH STÁVAJÍCÍ BETON. MAZANINY BETONOVÝ PANEL S VYROVNÁVACÍM POTĚREM

Stř1 STŘECHA NAD HALOVOU ČÁSTÍ OBJEKTU

- FÓLIOVÁ STŘEŠNÍ KRYTINA – tl.1,5MM
- LEHKÉ STŘEŠNÍ TEPELNĚIZOLAČNÍ PANELY – BARVA RAL 9002
  SPODNÍ POVRCHOVÁ ÚPRAVA NÁSTŘIK TL. 60 *micro*M
  SPÁRY TĚSNĚNY BITUMENOVÝM TĚSNĚNÍM
  SPOJE PŘELEPENY ANTIKONDENZAČNÍ PÁSKOU

Po TEPELNĚ IZOLOVANÝ PODHLED ZAVĚŠENÝ NA ZÁVĚSECH

- TEPELNÁ IZOLACE – TL.100MM
- PAROTĚSNÁ FÓLIE
- NOSNÝ ROŠT Z POZINKOVANÝCH PROFILŮ
- SÁDROKARTONOVÉ DESKY GKB – OBYČEJNÉ – 12,5MM
  SÁDROKARTONOVÉ DESKY GKBI – IMPREGNOVANÉ

Str STROP MEZI 1.NP A 2.NP

- KERAMICKÁ DLAŽBA – 9MM
- PRUŽNÝ LEPÍCÍ TMEL – 1MM
- LITÝ, ANHYDRITOVÝ PODLAHOVÝ POTĚR – 40MM
  PO OBVODU OKRAJOVÁ DILATAČNÍ A IZOLAČNÍ PÁSKA
- SEPARAČNÍ VRSTVA – SPECIÁLNÍ PAPIR NEBO PE FOLIE
- TEPELNÁ A KROČEJOVÁ IZOLACE – 70MM
  PO OBVODU DILATAČNÍ PÁSKA
- VYZTUŽENÁ BETONOVÁ DESKA SE ZABETON. VLNAMI PLECHŮ C25/30 – 100MM
- PLECHY VSŽ 12002 VÝŠKA VLNY 50 MM
- NOSNÁ OK PATRA
- PODHLED Z DESEK GKF
- ZAVĚŠEN NA SYSTÉMOVÉ ZAVĚSY A ROŠT VE DVOU ÚROVNÍCH

Pd1 PODLAHA V HALOVÉ ČÁSTI OBJEKTU

- PODLAHOVÁ STĚRKA TL. 9MM
  POLYMERBETONOVÁ STĚRKOVÁ PODLAHA NA BÁZI SPECIÁLNÍCH POLYURETANOVÝCH PRYSKYŘIC S PODLAHOVÝMI FABIONKY
- ŽELEZOBETONOVÁ DESKA – BETON B25 – TL. 200MM
  VYZTUŽENÁ PŘI SPODNÍM I VRCHNÍM POVRCHU SVAŘOVANOU OCEL. SÍTÍ
- HYDROIZOLAČNÍ FOLIE TL.1MM – SPOJE SVÁŘENY HORKÝM VZDUCHEM – 5mm
- PODKLADNÍ GEOTEXTILIE 300g/m²
- VYROVNÁVACÍ VRSTVA – PROSÝPKA FRAKCE 0–4mm – 50mm
- HUTNĚNÝ ŠTĚRK S PŘÍMĚSÍ JEMNOZRNNÉ ZEMINY

LEGENDA KONSTRUKCÍ

- STÁVAJÍCÍ KONSTRUKCE BEZ ROZLIŠENÍ DLE TORZA PŮVODNÍ DOKUMENTACE ZDIVO Z CIHEL CDm
- DOZDĚVKY A NOVÉ ZDIVO TL. 365MM A 240MM
  CIHLY 247x365x238, P10 NA MVC 2,5
  CIHLY 372x240x238, P10 NA MVC 2,5
- ZDIVO NENOSNÝCH PŘÍČEK TL. 125, 100 MM
  CIHLY 497x115x238, P10 NA MC 5
  CIHLY 372x65x238, P10 NA MC 5
- KONTAKTNÍ ZATEPLENÍ ETICS NA ZDIVU
  SYSTÉM BUDE VYBRÁN DODAVATELEM
- SÁDROKARTONOVÉ PŘÍČKY IZOLOVANÉ /60mm/
  /NOSNÝ ROŠT Z POZINK. PROFILŮ + OBOUSTRANNĚ
  SÁDROKARTONOVÉ DESKY GKB – OBYČEJNÉ – 12,5MM
  SÁDROKARTONOVÉ DESKY GKBI – IMPREGNOVANÉ
  DO VLHKÉHO PROSTŘEDÍ – 12,5MM
  PŘÍČKA TL.150 MM – S IZOLACÍ 100MM
  VNĚJŠÍ ROŠT ZAHUŠTĚNÝ – SVISLÉ PROFILY a 400
  (ALT. BĚŽNÁ HUSTOTA ROŠTU + DVOJITÉ OPLÁŠTĚNÍ)
- NOVÉ BETONOVÉ KONSTRUKCE – PROSTÝ BETON C16/20
- ŽELEZOBETONOVÁ KONSTRUKCE NÁDRŽÍ Z BETONU C30/37 XC4
  VÝZTUŽ OCEL : 10 505 (B), 10 216 (E)
  MINIMÁLNÍ KRYTÍ VÝZTUŽE 40MM
  ŽELEZOBETONOVÁ KONSTRUKCE ZÁKLADŮ, PODLAHOVÉ DESKY A KANÁLŮ
  – BETON C25/30
  VÝZTUŽ A PROVEDENÍ BUDOU ŘEŠENY V PROVÁDĚCÍ DOKUMENTACI

UPOZORNĚNÍ :

TECHNOLOGIE JE ZAKRESLENA INFORMATIVNĚ – VIZ PROJEKT TECHNOLOGIE

PODLAHA ÚPRAVNY ±0,000=272,850

HIP	ZODPOVĚDNÝ PROJEKTANT	TECHNICKÁ KONTROLA
KRAJ : KRÁLOVÉHRADECKÝ	K.Ú. : ČESKÁ SKALICE	
INVESTOR:		
AKCE : **ROZŠÍŘENÍ ZDROJE PITNÉ VODY A INTENZIFIKACE ÚPRAVNY VODY V ČESKÉ SKALICI**	STUPEŇ :	DVZ
	DATUM :	01/2011
	FORMÁT :	6A4
	ZAK. ČÍSLO :	
STAVEBNÍ OBJEKT : SO 2.10 – REKONSTRUKCE BUDOVY	MĚŘÍTKO :	1 : 50
PŘÍLOHA: **PODÉLNÝ ŘEZ C-C**	Č. PŘÍLOHY :	**F1.1.10**