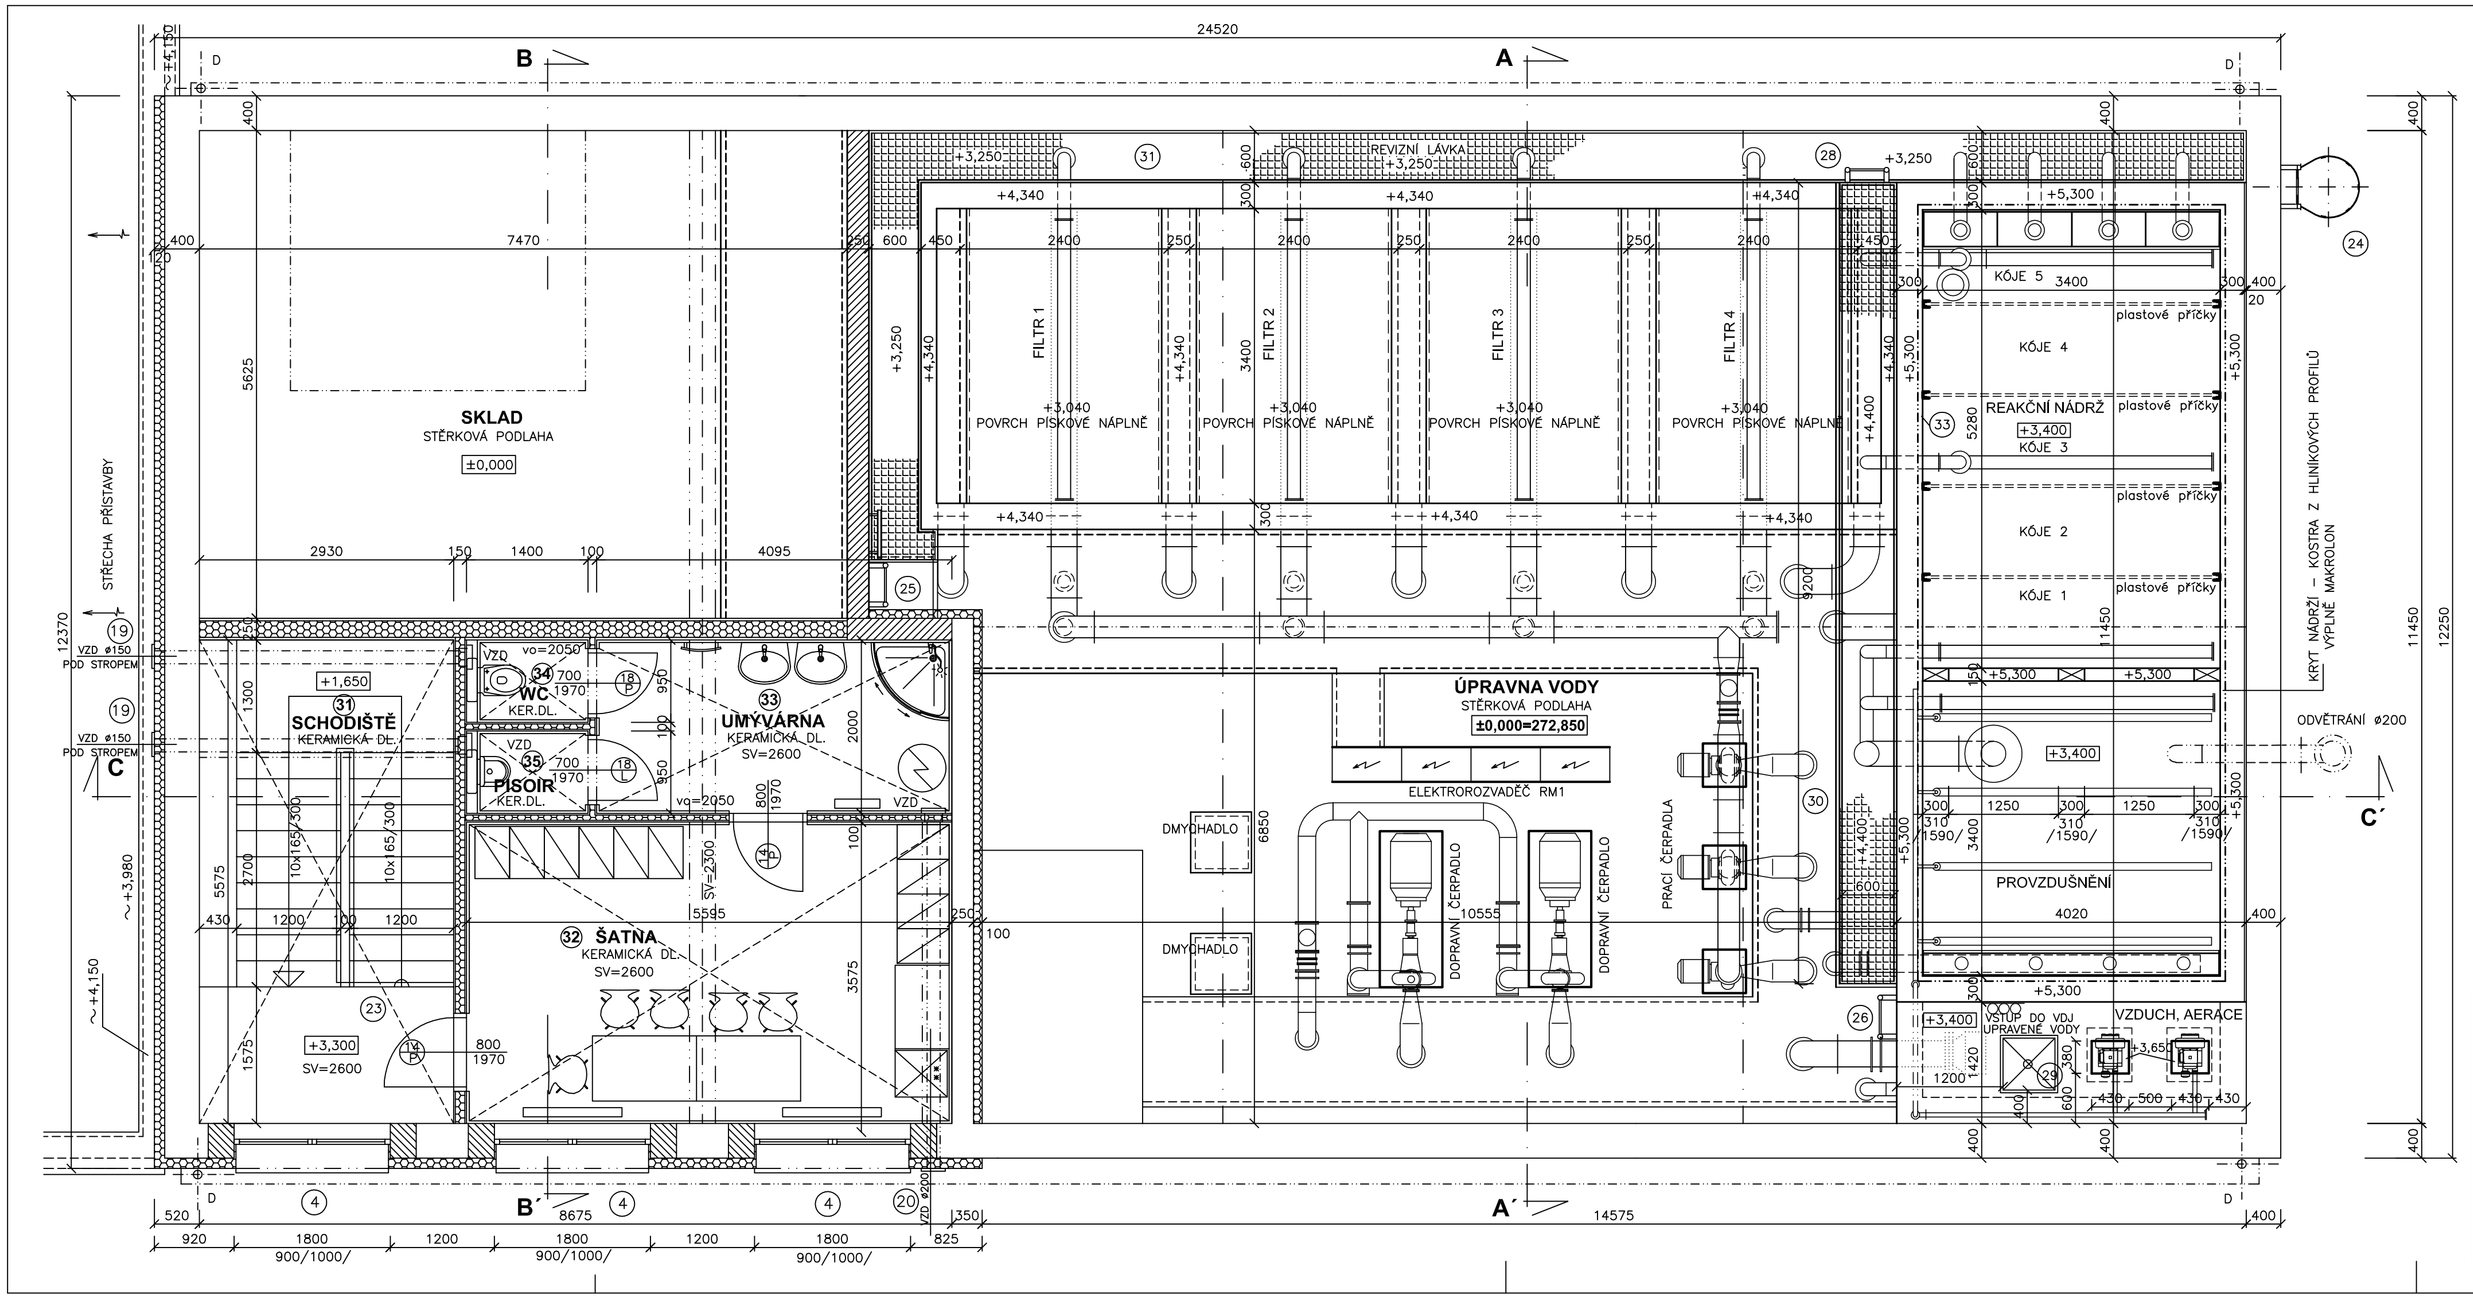

LEGENDA MÍSTNOSTÍ

OZN.	ÚČEL MÍSTNOSTI	PLOCHA	PODLAHA	OMÍTKA	MALBA	OBKLADY, NÁTĚRY
				NA ZDIVU KONSTRUKCÍCH VÁPENNÁ STĚRKA NA SÁDROKARTON. POVRCHU TEMPERA BÍLÁ		
31	SCHODIŠTĚ	16,35	KER. DLAŽBA		BÍLÁ	KER.SOKLÍK V=100MM
32	ŠATNA	20,00	KER. DLAŽBA		BÍLÁ	KER.SOKLÍK V=100MM
33	UMÝVÁRNA	8,20	KER. DLAŽBA		BÍLÁ	KER.OBKLAD V=2050MM
34	WC	1,33	KER. DLAŽBA		BÍLÁ	KER.OBKLAD V=2050MM
35	PISOIR	1,33	KER. DLAŽBA		BÍLÁ	KER.OBKLAD V=2050MM

LEGENDA KONSTRUKCÍ

- STÁVAJÍCÍ KONSTRUKCE BEZ ROZLIŠENÍ DLE TORZA PŮVODNÍ DOKUMENTACE ZDIVO Z CIHEL CDm
- DOZDÍVKY A NOVÉ ZDIVO TL. 365MM A 240MM
  CIHLY 247x365x238, P10 NA MVC 2,5
  CIHLY 372x240x238, P10 NA MVC 2,5
- VNITŘNÍ NOSNÉ STĚNY Z CIHEL 17,5 P+D
  CIHLY 372x175x238, P10 NA MVC 2,5
- ZDIVO NENOSNÝCH PŘÍČEK TL. 125, 100 MM
  CIHLY 497x115x238, P10 NA MC 5
  CIHLY 372x65x238, P10 NA MC 5
- KONTAKTNÍ ZATEPLENÍ ETICS NA ZDIVU
  SYSTÉM BUDE VYBRÁN DODAVATELEM
- SÁDROKARTONOVÉ PŘÍČKY IZOLOVANÉ /60mm/
  /NOSNÝ ROŠT Z POZINK. PROFILŮ + OBOUSTRANNĚ
  SÁDROKARTONOVÉ DESKY GKB – OBYČEJNÉ – 12,5MM
  SÁDROKARTONOVÉ DESKY GKBI – IMPREGNOVANÉ
  DO VLHKÉHO PROSTŘEDÍ – 12,5MM
  PŘÍČKA TL.250 MM – INSTALAČNÍ, S IZOLACÍ 200MM
  VNĚJŠÍ ROŠT ZAHUŠTĚNÝ – SVISLÉ PROFILY a 400
  (ALT. BĚŽNÁ HUSTOTA ROŠTU + DVOJITÉ OPLÁŠTĚNÍ)
- PLNÝ SÁDROKARTONOVÝ PODHLED
  ZAVĚŠENÝ NA ZÁVĚSECH A ROŠTU SYSTÉMU Z POZINK. PLECHŮ

UPOZORNĚNÍ :

TECHNOLOGIE JE ZAKRESLENA INFORMATIVNĚ – VIZ PROJEKT TECHNOLOGIE

PODLAHA ÚPRAVNY ±0,000=272,850

2. NADZEMNÍ PODLAŽÍ

HIP	ZODPOVĚDNÝ PROJEKTANT	TECHNICKÁ KONTROLA	
KRAJ : KRÁLOVEHRADECKÝ	K.Ú. : ČESKÁ SKALICE		
INVESTOR:			
AKCE : **ROZŠÍŘENÍ ZDROJE PITNÉ VODY A INTENZIFIKACE ÚPRAVNY VODY V ČESKÉ SKALICI**		STUPEŇ :	DVZ
		DATUM :	01/2011
		FORMÁT :	4A4
		ZAK. ČÍSLO :	
STAVEBNÍ OBJEKT : SO 2.10 – REKONSTRUKCE BUDOVY		MĚŘÍTKO :	1 : 50
PŘÍLOHA: **PŮDORYS 2.N.P.**		Č. PŘÍLOHY :	**F1.1.06**