
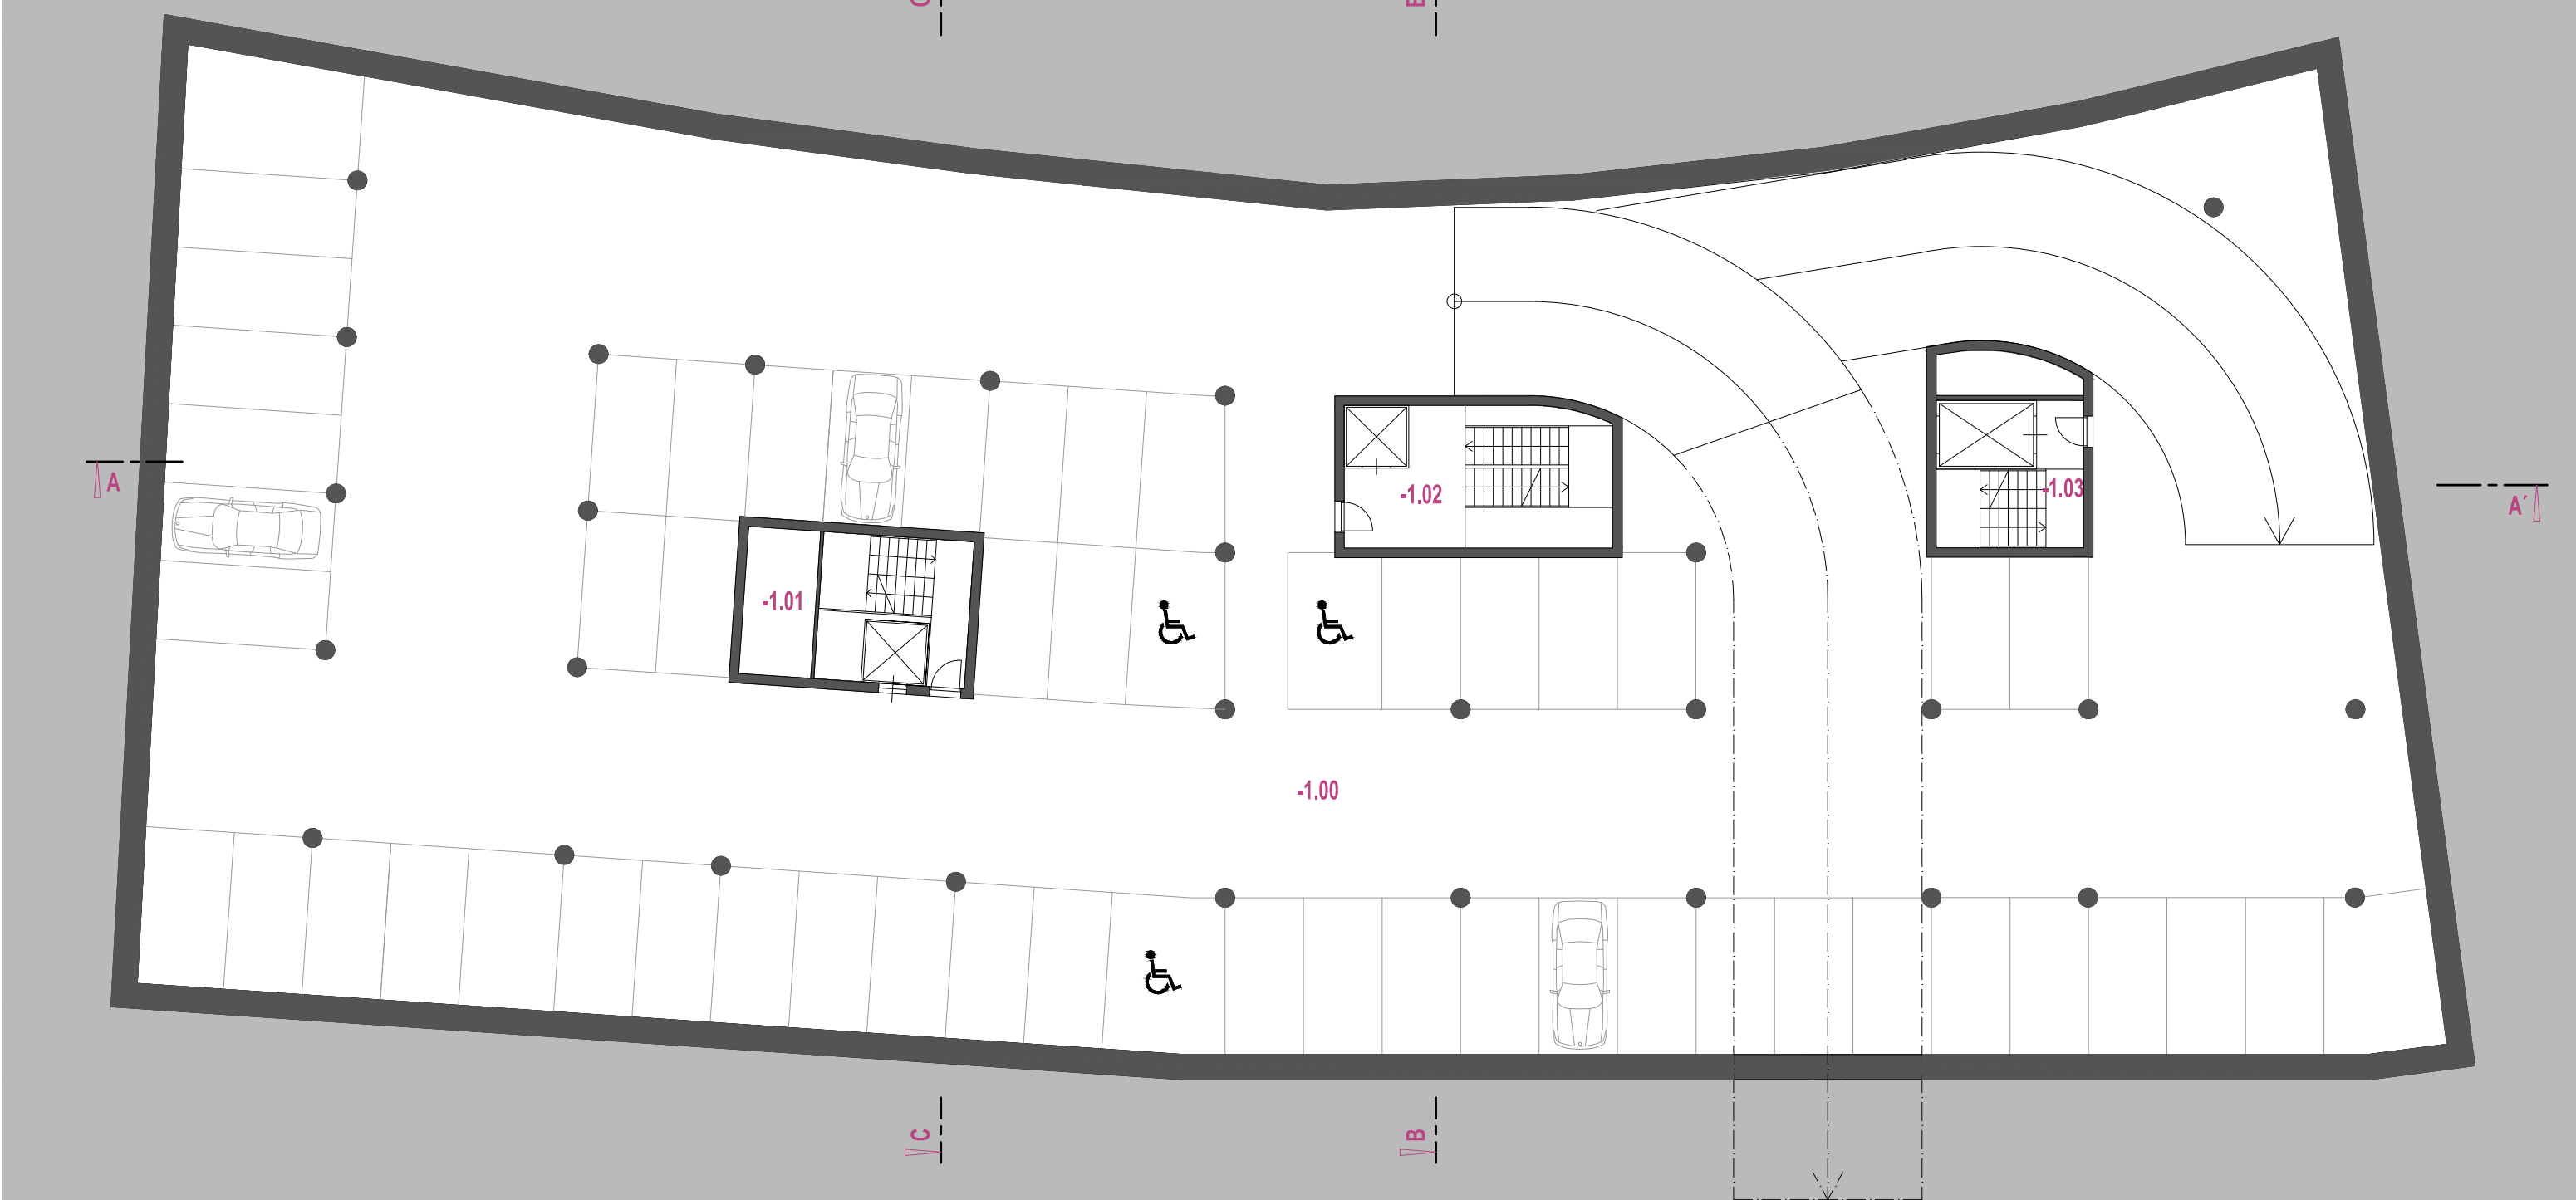



|                                |                          |
|--------------------------------|--------------------------|
| <b>CELKOVÁ PLOCHA</b>          | <b>2014m<sup>2</sup></b> |
| -2.00 PARKOVACÍ PLOCHY         | 1 980m <sup>2</sup>      |
| -2.01 VERTIKÁLNÍ KOMUNIKACE    | 41m <sup>2</sup>         |
| -2.02 VERTIKÁLNÍ KOMUNIKACE    | 46m <sup>2</sup>         |
| -2.03 VERTIKÁLNÍ KOMUNIKACE    | 35m <sup>2</sup>         |
| -2.04 MÍSTNOST VZDUCHOTECHNIKY | 50m <sup>2</sup>         |
| -2.05 RETENČNÍ NÁDRŽ           | 140m <sup>2</sup>        |
| <b>PARKOVACÍ MÍSTA</b>         | <b>59 + 3 = 62</b>       |

Púdorys 2.PP (M 1:200)

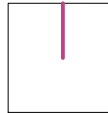

|                             |                          |
|-----------------------------|--------------------------|
| <b>CELKOVÁ PLOCHA</b>       | <b>2014m<sup>2</sup></b> |
| -1.00 PARKOVACÍ PLOCHY      | 1 980m <sup>2</sup>      |
| -1.01 VERTIKÁLNÍ KOMUNIKACE | 41m <sup>2</sup>         |
| -1.02 VERTIKÁLNÍ KOMUNIKACE | 46m <sup>2</sup>         |
| -1.03 VERTIKÁLNÍ KOMUNIKACE | 35m <sup>2</sup>         |
| <b>PARKOVACÍ MÍSTA</b>      | <b>51 + 3 = 54</b>       |



Púdorys 1.PP (M 1:200)

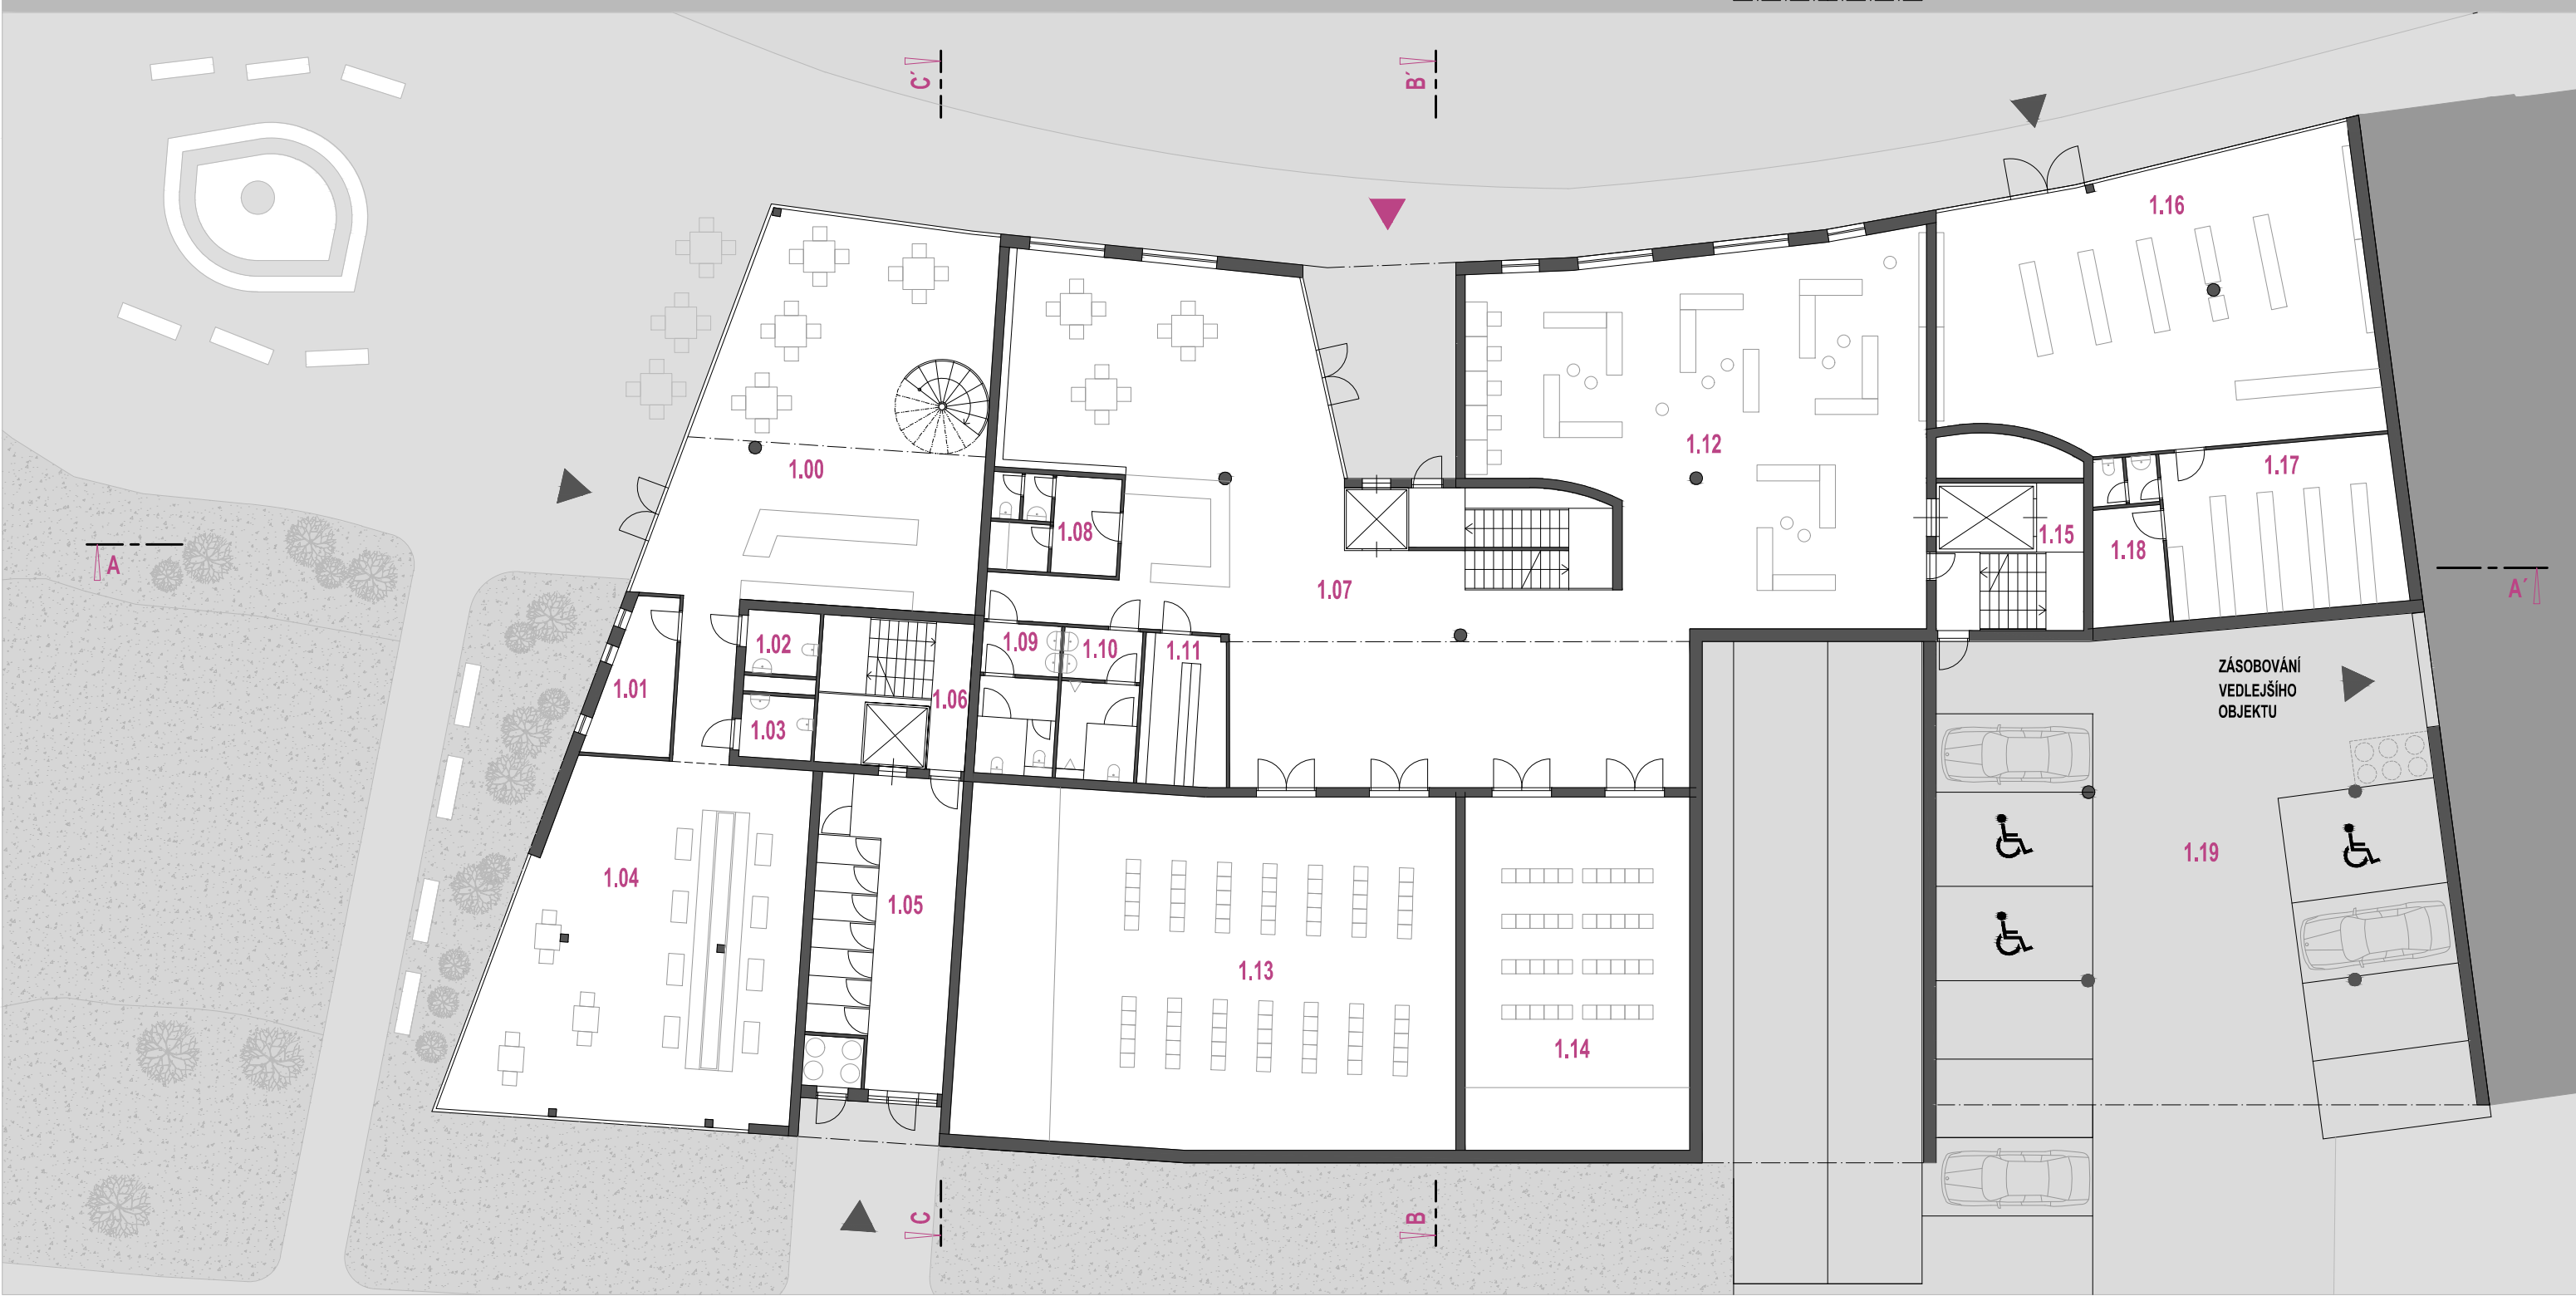

|                                       |                          |
|---------------------------------------|--------------------------|
| <b>CELKOVÁ PLOCHA</b>                 | <b>1740m<sup>2</sup></b> |
| 1.00 KAVÁRNA                          | 100m <sup>2</sup>        |
| 1.01 SKLAD                            | 10,7m <sup>2</sup>       |
| 1.02 WC ŽENY                          | 4,6m <sup>2</sup>        |
| 1.03 WC MUŽI                          | 4,6m <sup>2</sup>        |
| 1.04 INTERNETOVÁ KAVÁRNA              | 100m <sup>2</sup>        |
| 1.05 VSTUPNÍ PROSTORY BYTŮ            | 45m <sup>2</sup>         |
| 1.06 VERTIKÁLNÍ KOMUNIKACE            | 22m <sup>2</sup>         |
| 1.07 VSTUPNÍ HALA KNIHOVNY            | 200m <sup>2</sup>        |
| 1.08 ZÁZEMÍ ZAMĚSTNANCŮ (WC+KUCHYŇKA) | 12,7m <sup>2</sup>       |
| 1.09 WC ŽENY                          | 12m <sup>2</sup>         |
| 1.10 WC MUŽI                          | 12m <sup>2</sup>         |
| <b>PARKOVACÍ MÍSTA</b>                | <b>6 + 3 = 9</b>         |

|                                    |                   |
|------------------------------------|-------------------|
| 1.11 ŠATNA                         | 13m <sup>2</sup>  |
| 1.12 DĚTSKÉ ODDĚLENÍ               | 153m <sup>2</sup> |
| 1.13 VELKÝ SÁL                     | 177m <sup>2</sup> |
| 1.14 MALÝ SÁL                      | 80m <sup>2</sup>  |
| 1.15 VERTIKÁLNÍ KOMUNIKACE         | 35m <sup>2</sup>  |
| 1.16 KNIHKUPECTVNÍ                 | 120m <sup>2</sup> |
| 1.17 SKLAD                         | 40m <sup>2</sup>  |
| 1.18 ZÁZEMÍ ZAMĚSTNANCŮ (WC+ŠATNA) | 12m <sup>2</sup>  |
| 1.19 PARKOVACÍ PLOCHY, ZÁSOBOVÁNÍ  | 280m <sup>2</sup> |

Púdorys 1.NP (M 1:200)

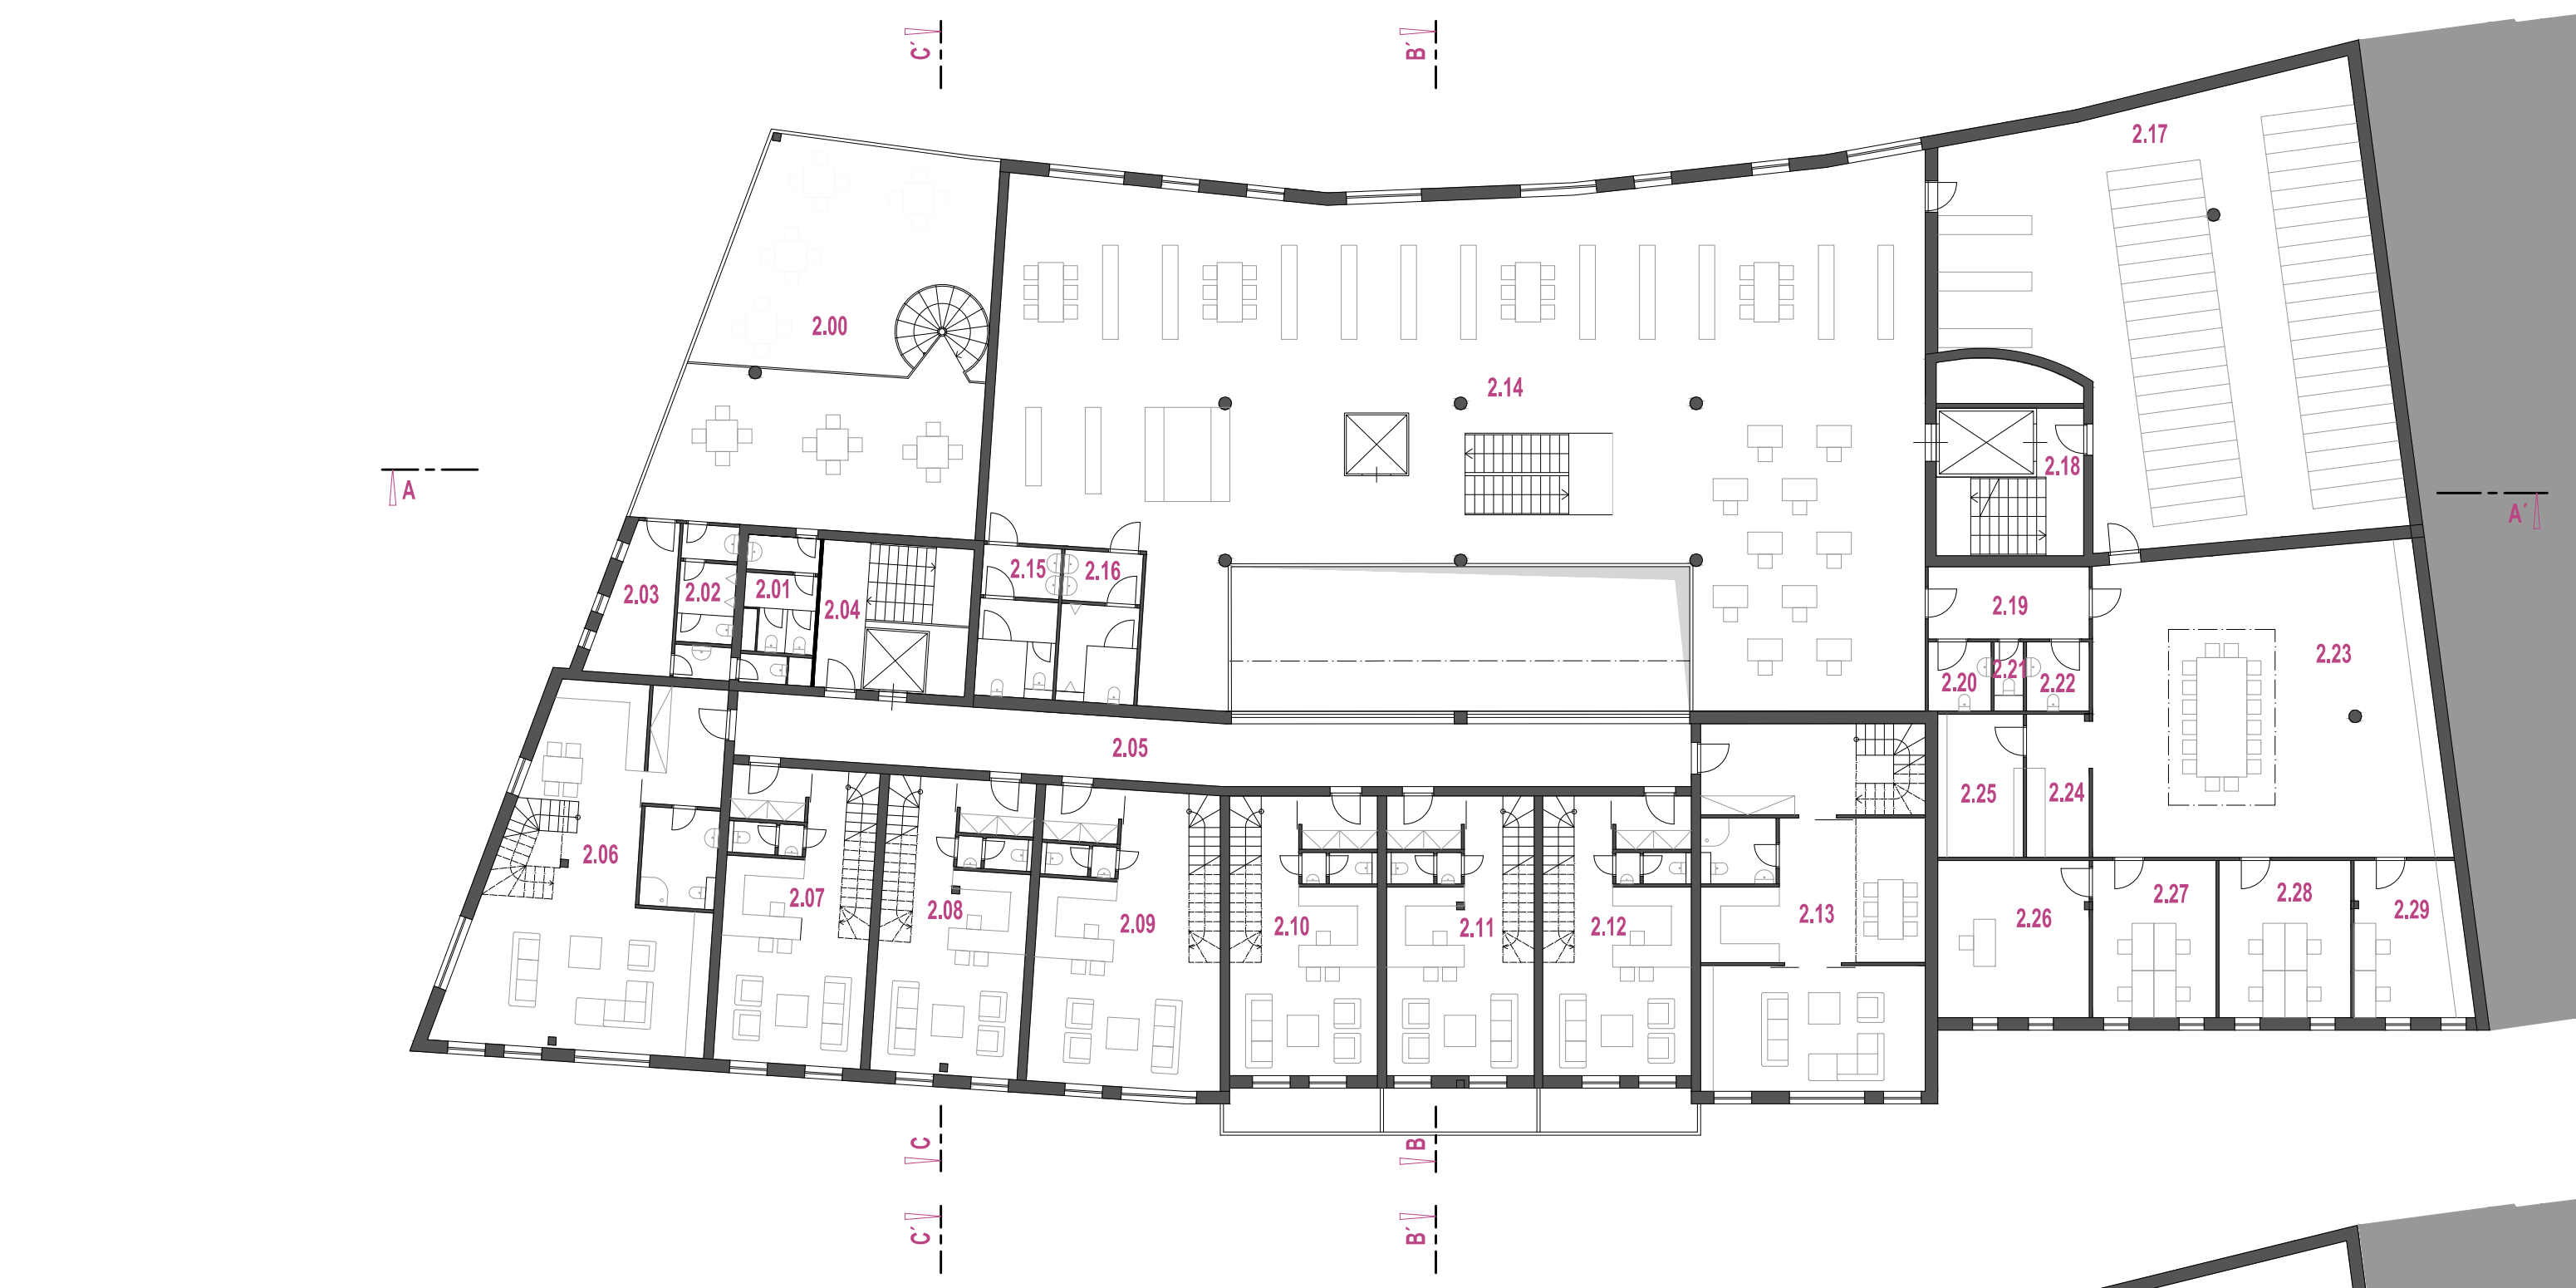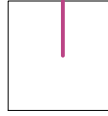


|                                    |                          |
|------------------------------------|--------------------------|
| <b>CELKOVÁ PLOCHA</b>              | <b>1740m<sup>2</sup></b> |
| 2.00 KAVÁRNA                       | 100m <sup>2</sup>        |
| 2.01 WC ŽENY                       | 8,5m <sup>2</sup>        |
| 2.02 WC MUŽI                       | 6,7m <sup>2</sup>        |
| 2.03 ZÁZEMÍ ZAMĚSTNANCŮ (ŠATNA+WC) | 14,7m <sup>2</sup>       |
| 2.04 VERTIKÁLNÍ KOMUNIKACE         | 22m <sup>2</sup>         |
| 2.05 CHODBA                        | 61m <sup>2</sup>         |
| 2.06 BYT A                         | 84m <sup>2</sup>         |
| 2.07 BYT B                         | 44m <sup>2</sup>         |
| 2.08 BYT B                         | 44m <sup>2</sup>         |
| 2.09 BYT B                         | 55m <sup>2</sup>         |
| 2.10 BYT B                         | 42m <sup>2</sup>         |

|                            |                    |
|----------------------------|--------------------|
| 2.11 BYT B                 | 42m <sup>2</sup>   |
| 2.12 BYT B                 | 42m <sup>2</sup>   |
| 2.13 BYT C                 | 83m <sup>2</sup>   |
| 2.14 ODDĚLENÍ PRO DOSPĚLÉ  | 469m <sup>2</sup>  |
| 2.15 WC ŽENY               | 12m <sup>2</sup>   |
| 2.16 WC MUŽI               | 12m <sup>2</sup>   |
| 2.17 DEPOZITÁŘ             | 160m <sup>2</sup>  |
| 2.18 VERTIKÁLNÍ KOMUNIKACE | 35m <sup>2</sup>   |
| 2.19 CHODBA                | 11,8m <sup>2</sup> |
| 2.20 WC ŽENY               | 4,6m <sup>2</sup>  |
| 2.21 OKLADOVÁ KOMORA       | 1,5m <sup>2</sup>  |

|                            |                    |
|----------------------------|--------------------|
| 2.22 WC MUŽI               | 4,6m <sup>2</sup>  |
| 2.23 ZASEDACÍ MÍSTNOST     | 100m <sup>2</sup>  |
| 2.24 KUCHYŇKA              | 8,7m <sup>2</sup>  |
| 2.25 ŠATNA PRO ZAMĚSTNANCE | 12,4m <sup>2</sup> |
| 2.26 KANCELÁŘ ŘEDITELE     | 24m <sup>2</sup>   |
| 2.27 KANCELÁŘ              | 20m <sup>2</sup>   |
| 2.28 KANCELÁŘ              | 20m <sup>2</sup>   |
| 2.29 KANCELÁŘ              | 17m <sup>2</sup>   |

Púdorys 2.NP (M 1:200)

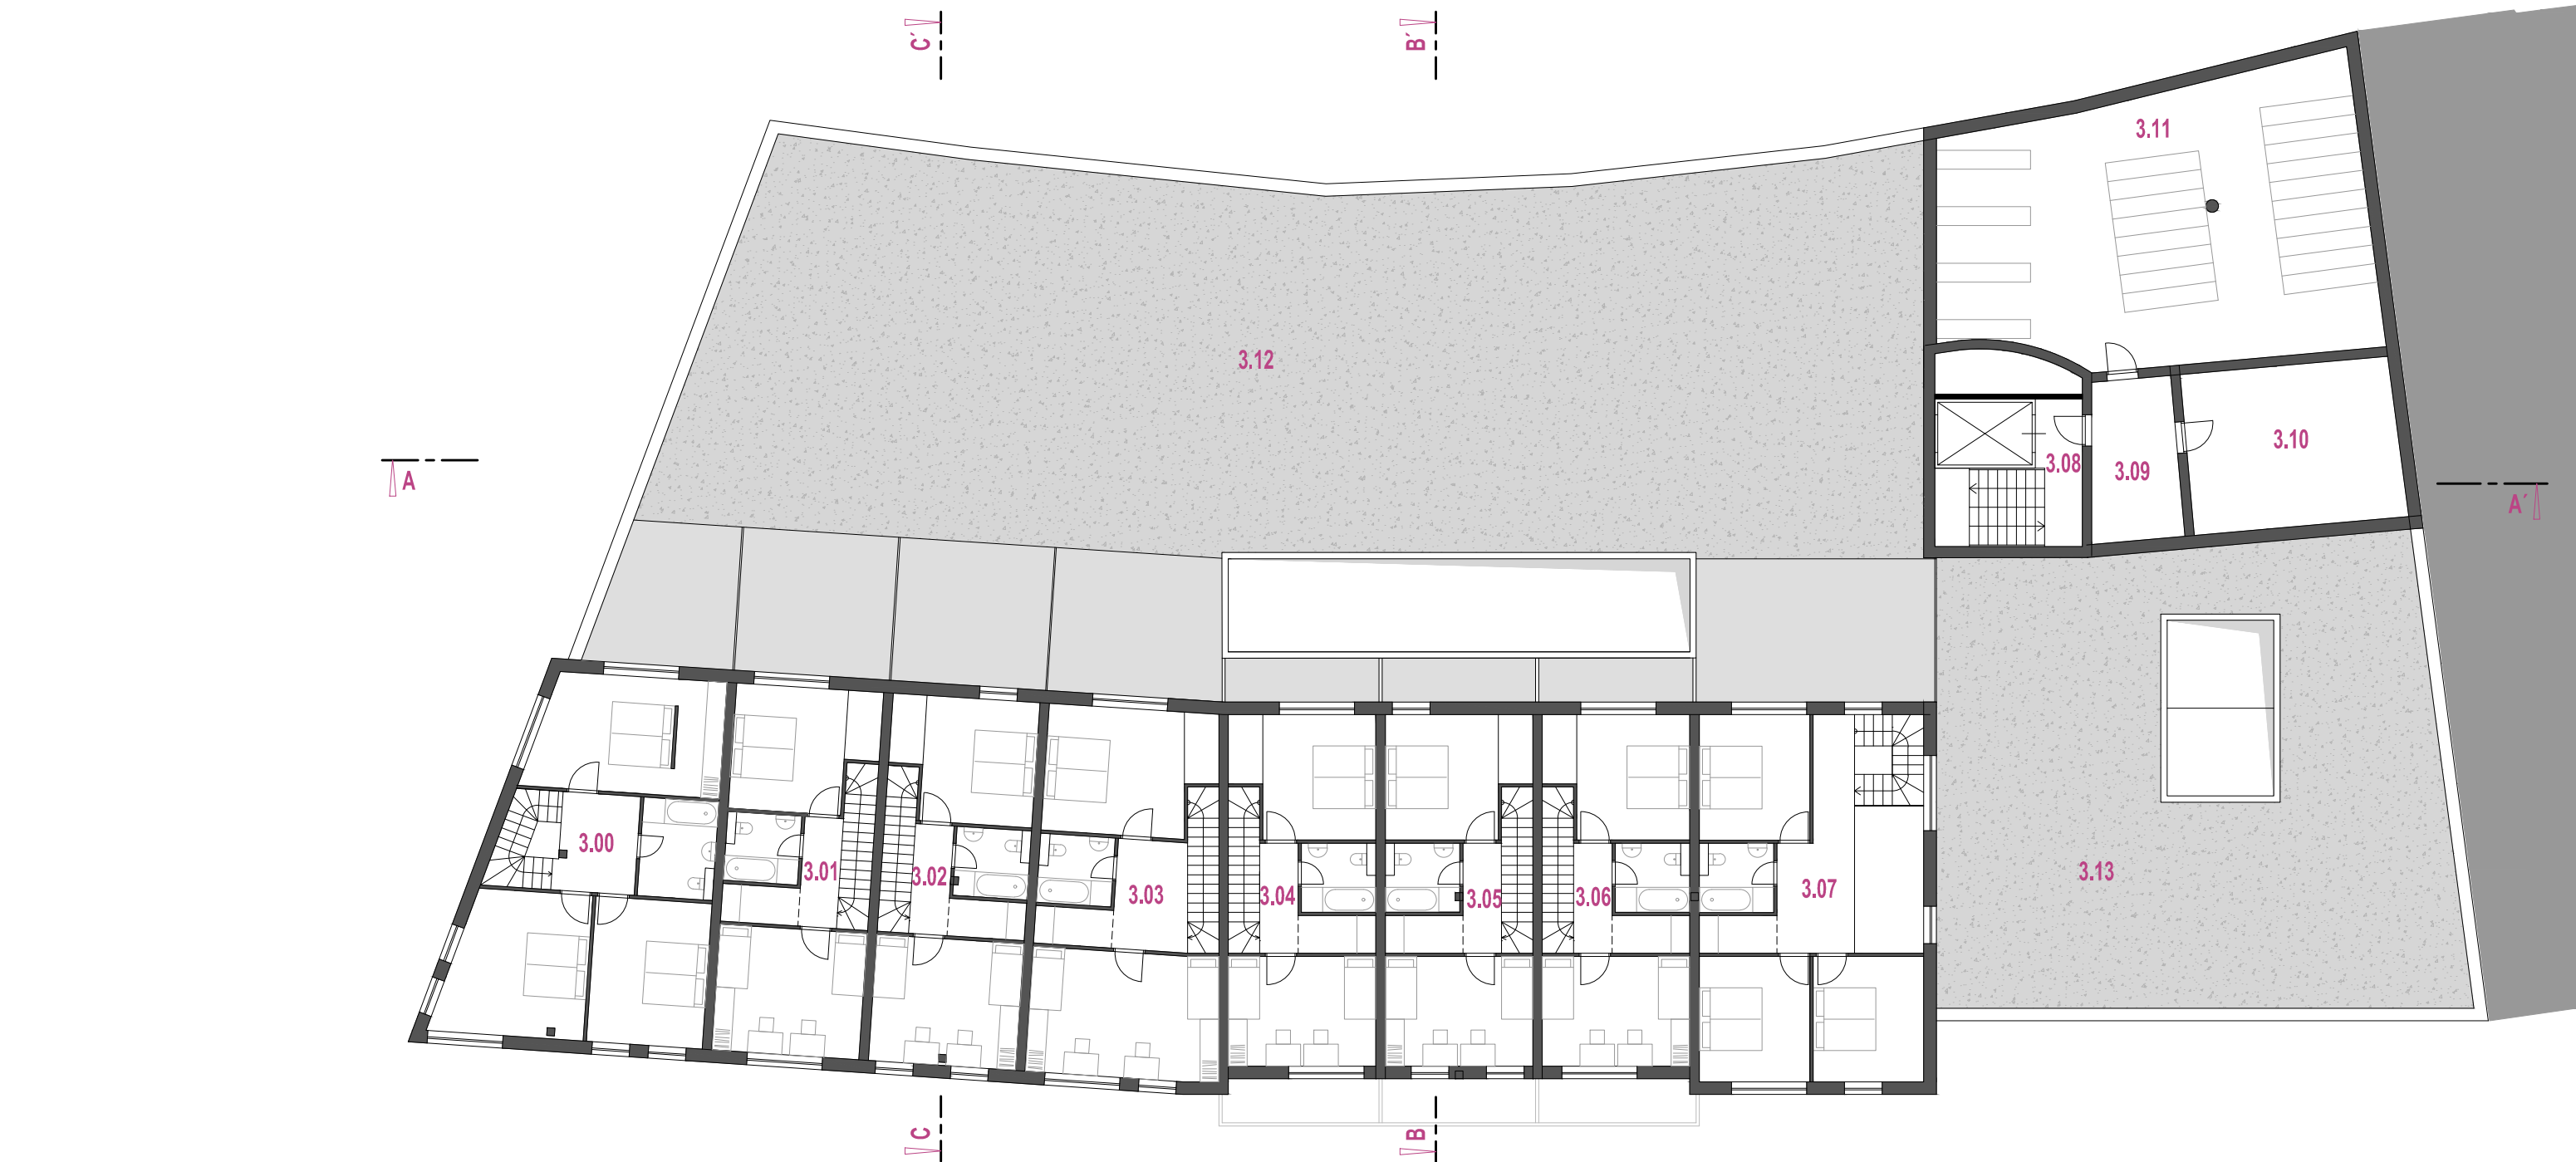

|                            |                          |
|----------------------------|--------------------------|
| <b>CELKOVÁ PLOCHA</b>      | <b>1740m<sup>2</sup></b> |
| 3.00 BYT A                 | 84m <sup>2</sup>         |
| 3.01 BYT B                 | 55m <sup>2</sup>         |
| 3.02 BYT B                 | 55m <sup>2</sup>         |
| 3.03 BYT B                 | 67m <sup>2</sup>         |
| 3.04 BYT B                 | 52m <sup>2</sup>         |
| 3.05 BYT B                 | 52m <sup>2</sup>         |
| 3.06 BYT B                 | 52m <sup>2</sup>         |
| 3.07 BYT C                 | 83m <sup>2</sup>         |
| 3.08 VERTIKÁLNÍ KOMUNIKACE | 35m <sup>2</sup>         |
| 3.09 CHODBA                | 14m <sup>2</sup>         |
| 3.10 TECHNICKÁ MÍSTNOST    | 34m <sup>2</sup>         |

|                               |                   |
|-------------------------------|-------------------|
| 3.11 DEPOZITÁŘ                | 110m <sup>2</sup> |
| 3.12 POCHÓŽÍ A ZELENÁ STŘECHA | 660m <sup>2</sup> |
| 3.13 ZELENÁ STŘECHA           | 230m <sup>2</sup> |

Púdorys 3.NP (M 1:200)

