



01

liniový bytový dům
- malometrážní byty
- komerční prostory
- sportoviště na střeše

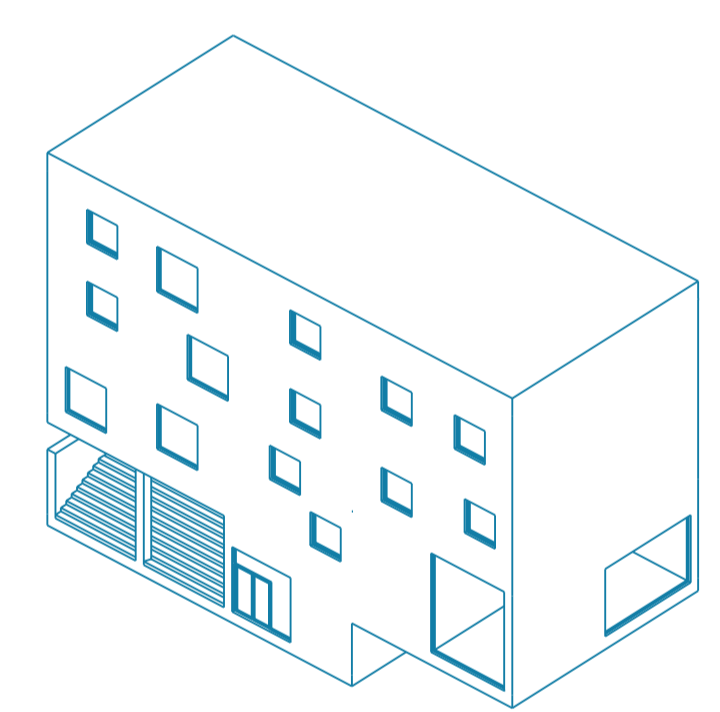


02

ubytování pro sportovce
- společenská místnost
- bezbariérové pokoje

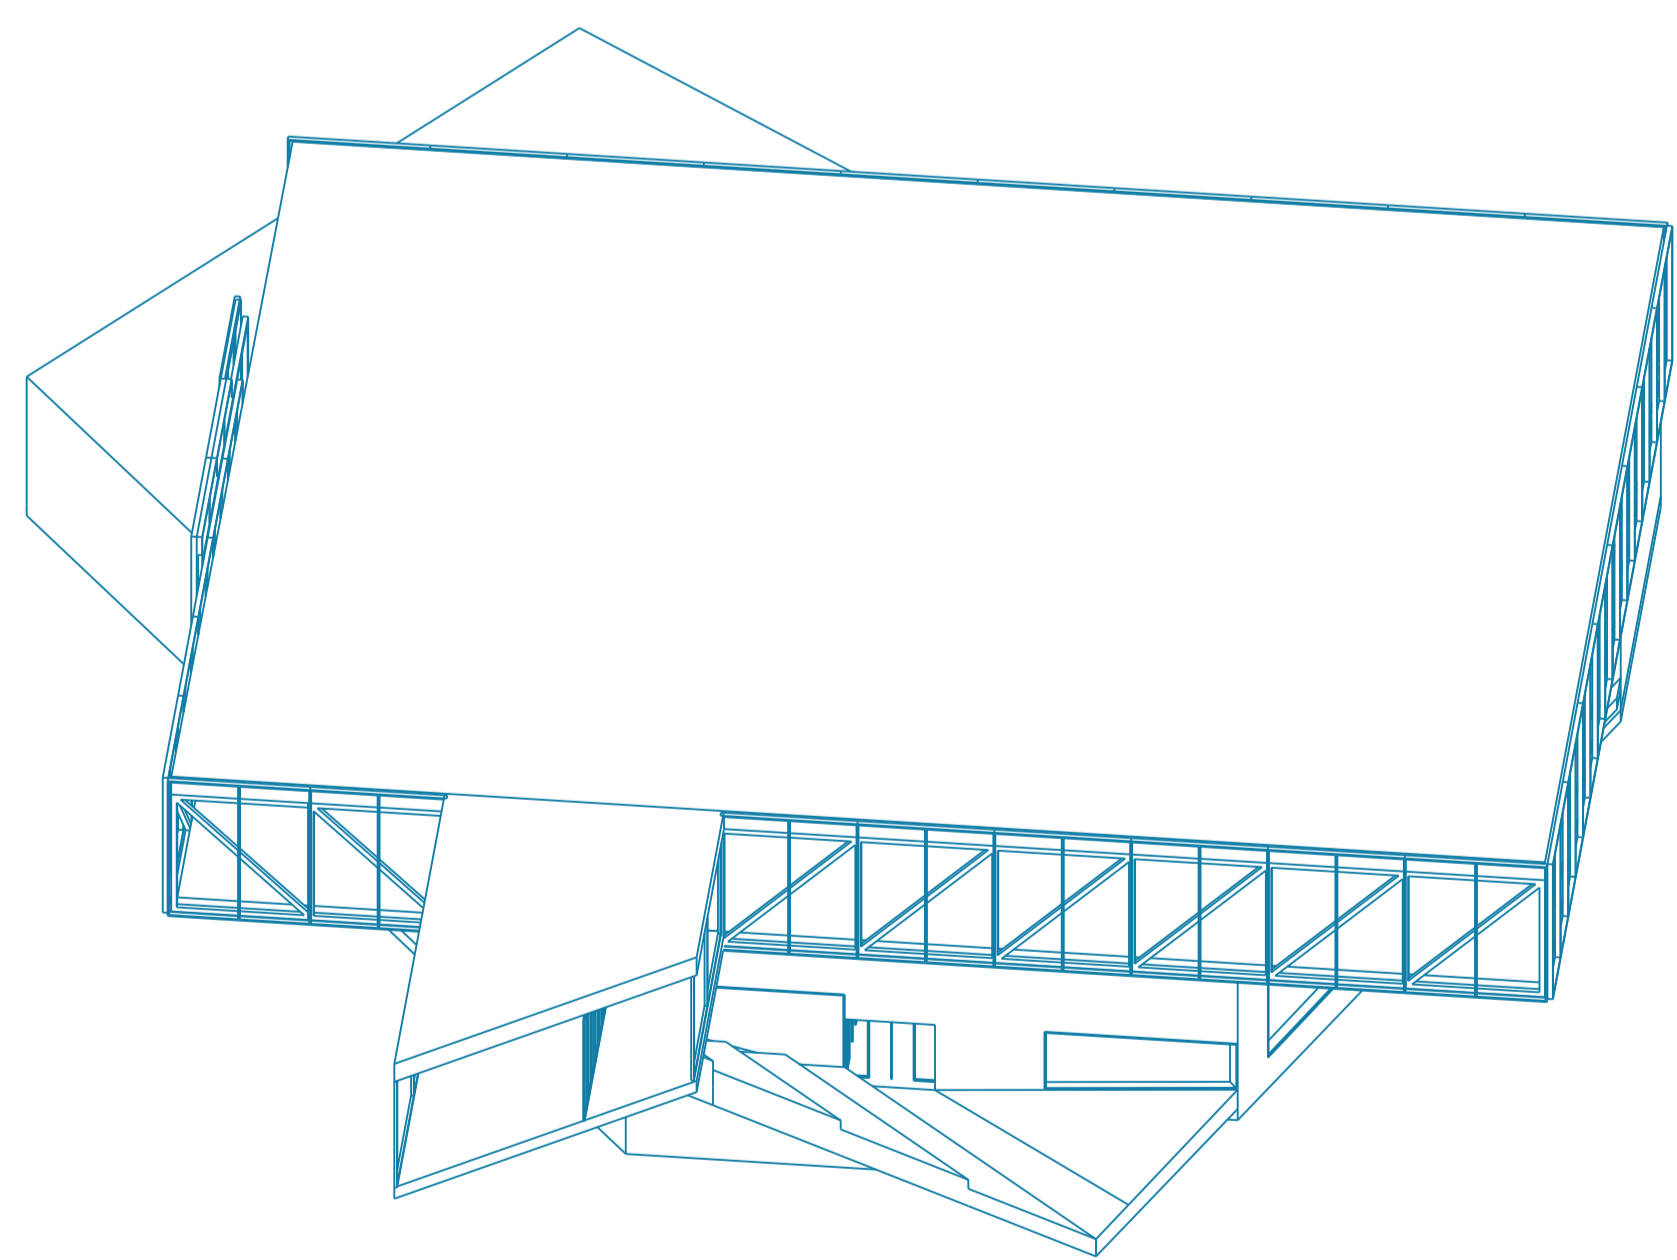


03

multifunkční sportovní hala
- kavárna
- posilovna
- šerm,
- fecko-fimský zápas
- yoga
- variabilní tělocvičné prostory

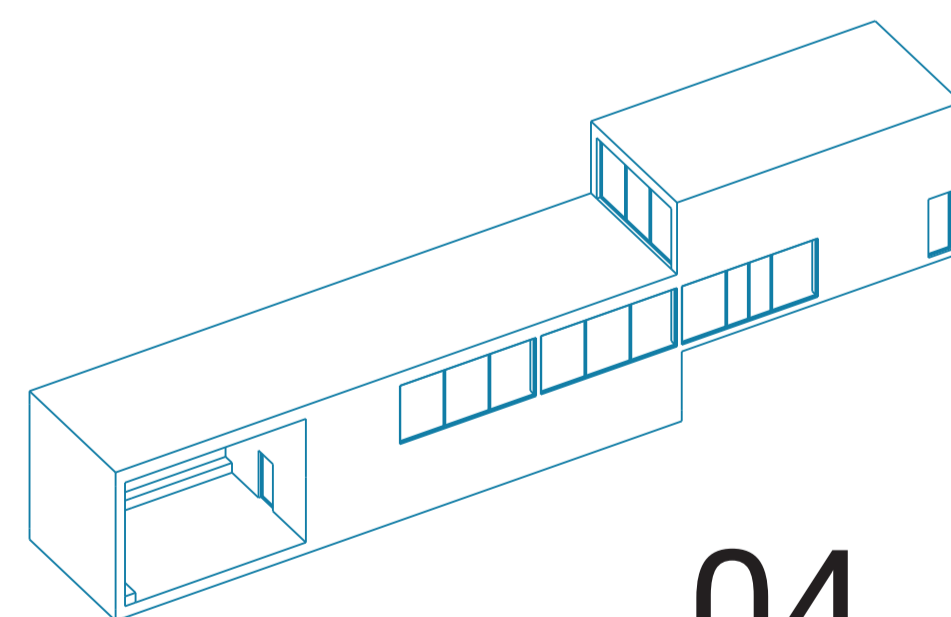


04

konečná zastávka trojelbusů
- veřejné wc
- zázemí pro řidiče
- kavárna s kobilhárnou

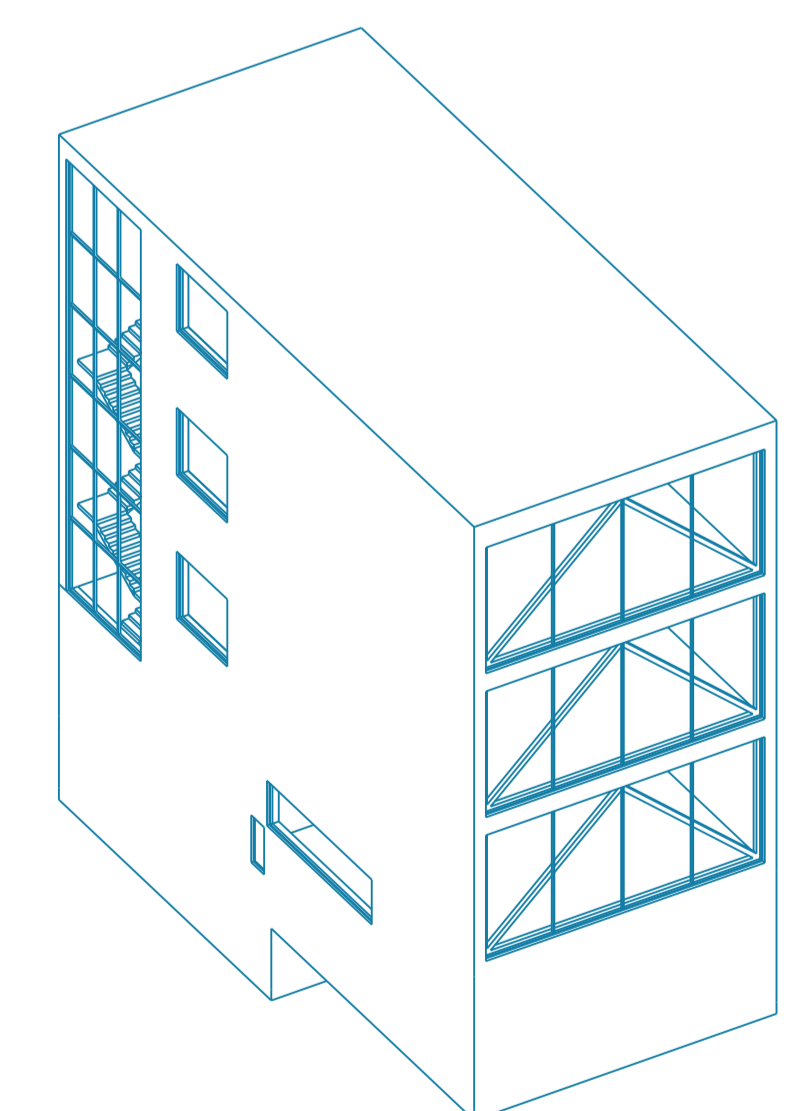


05

prostory pro kulturu
- workshop
- taneční sál
- galerie
- přednáškový sál

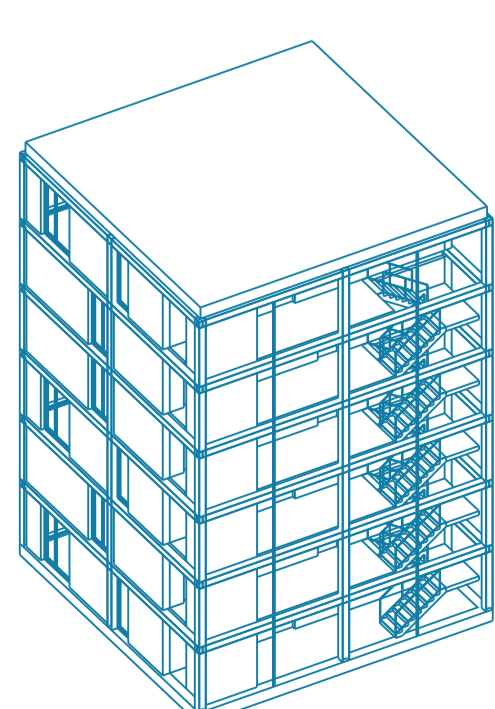


06

bytový dům
- jedno, dvou a tří pokojové byty

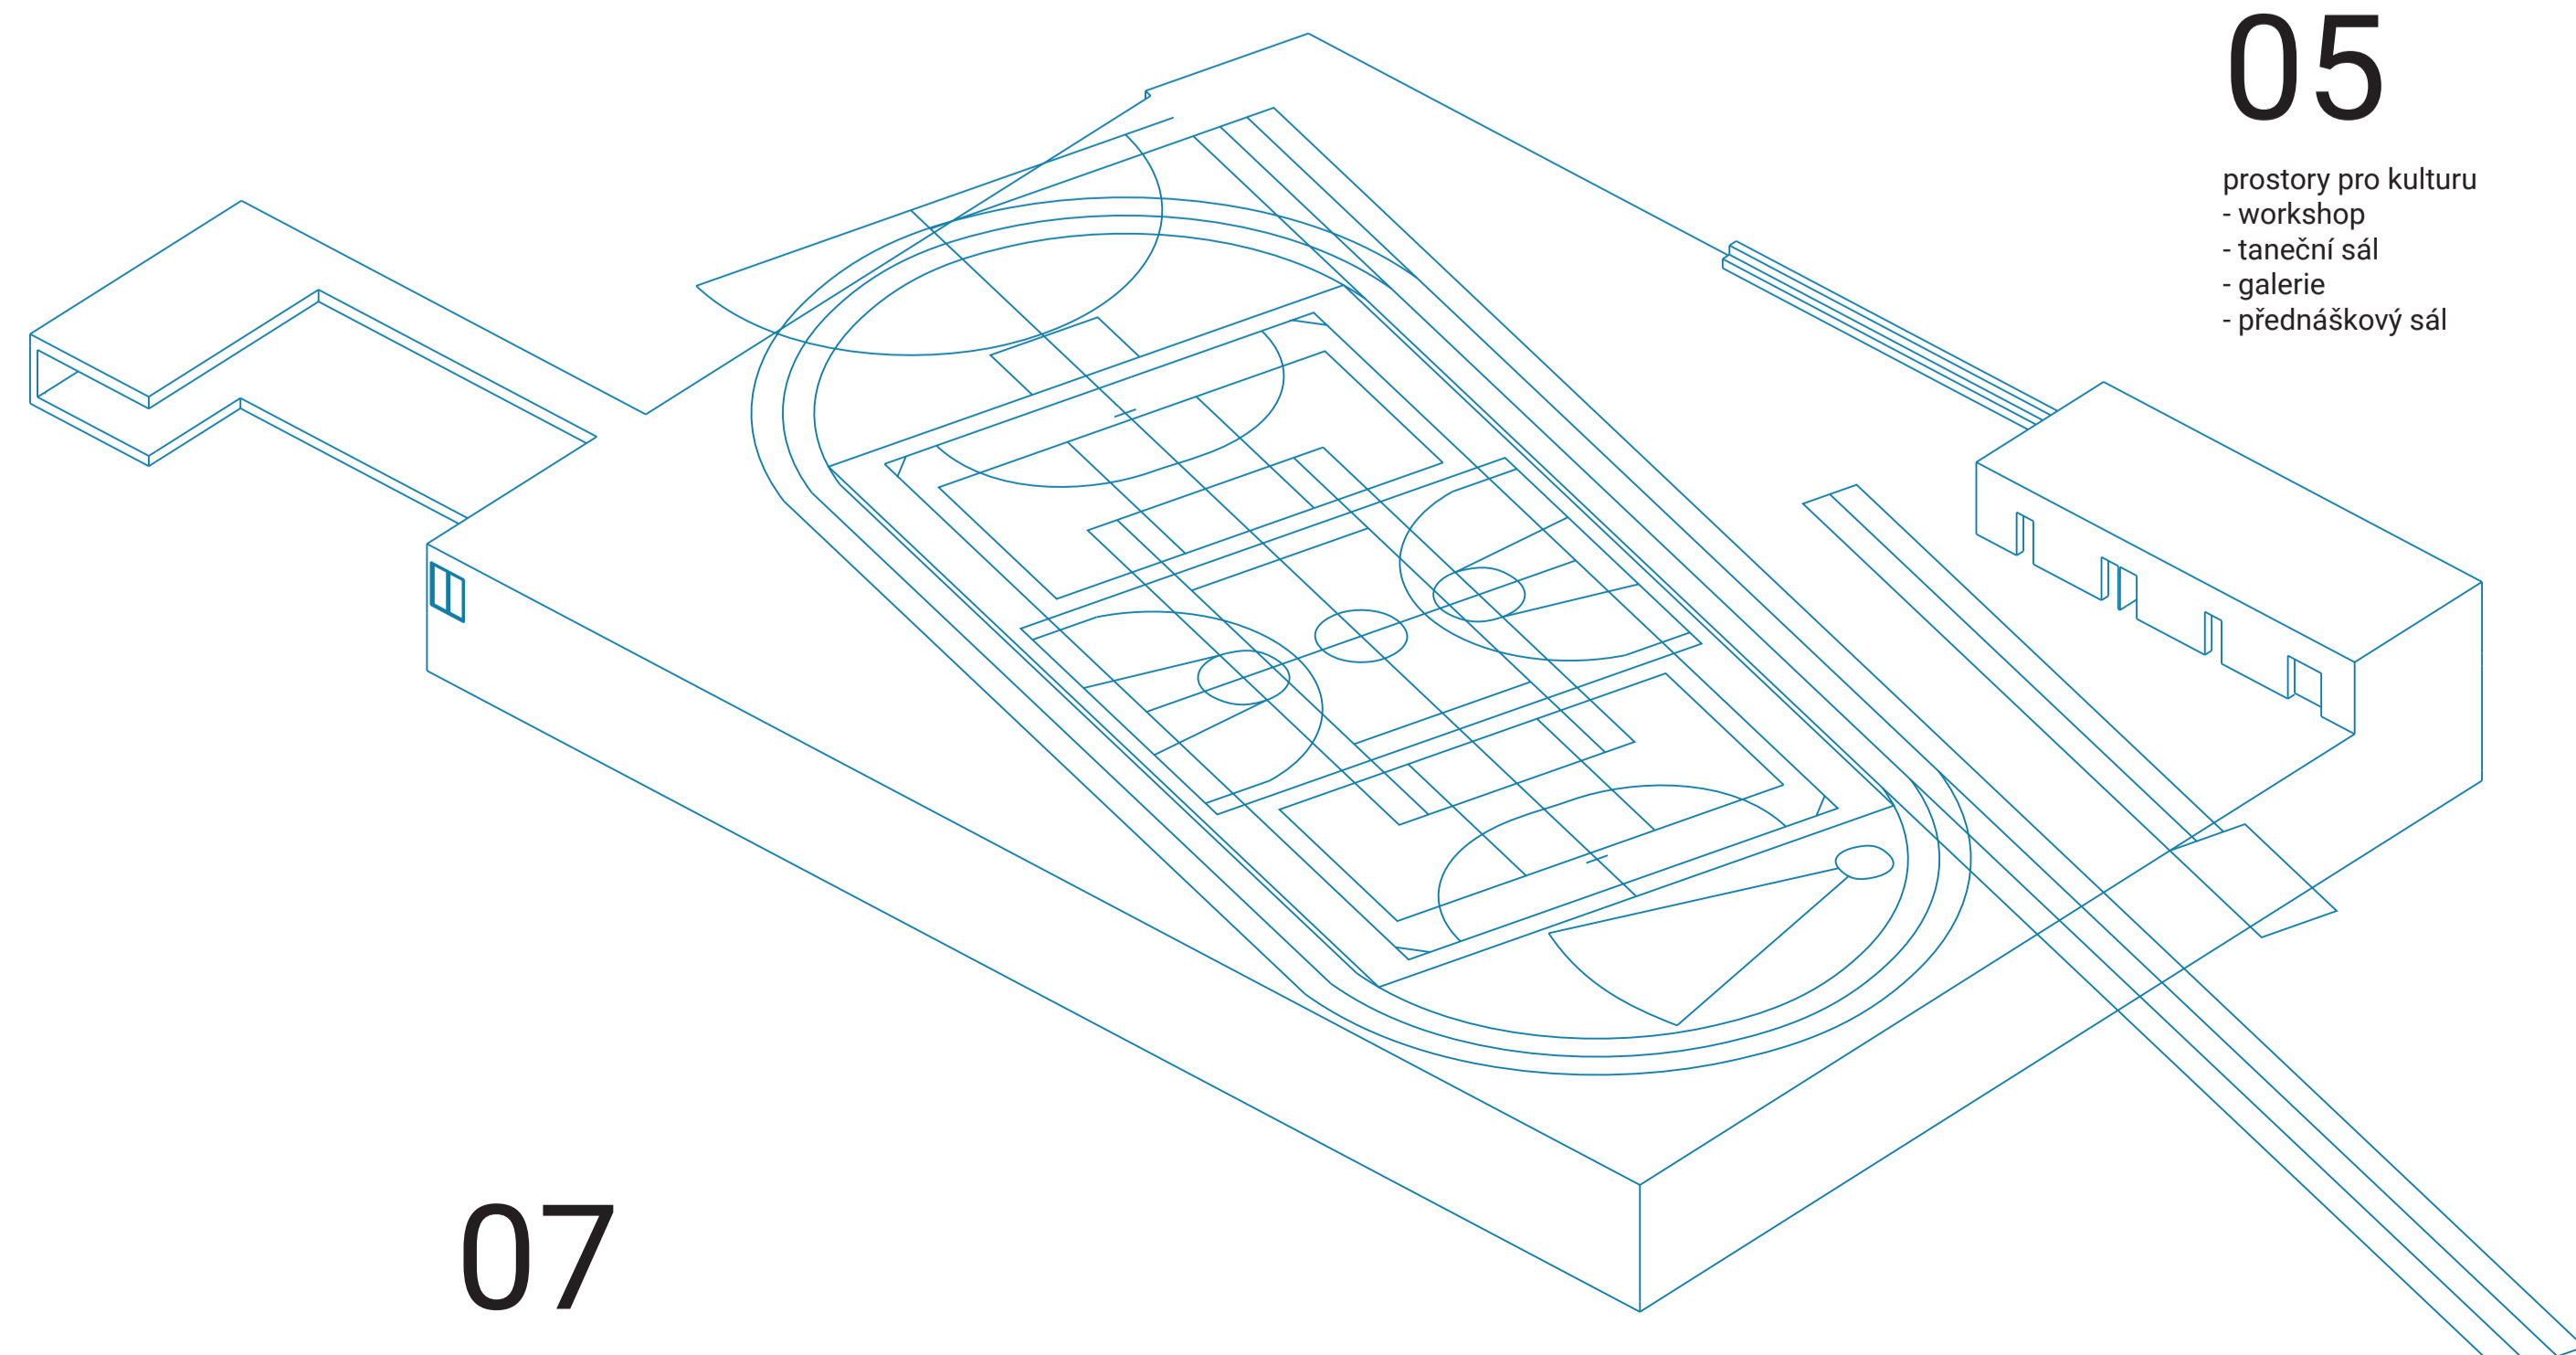


07


dvoupatrové podzemní parkoviště
- multifunkční venkovní sportoviště
- zázemí pro sportovce

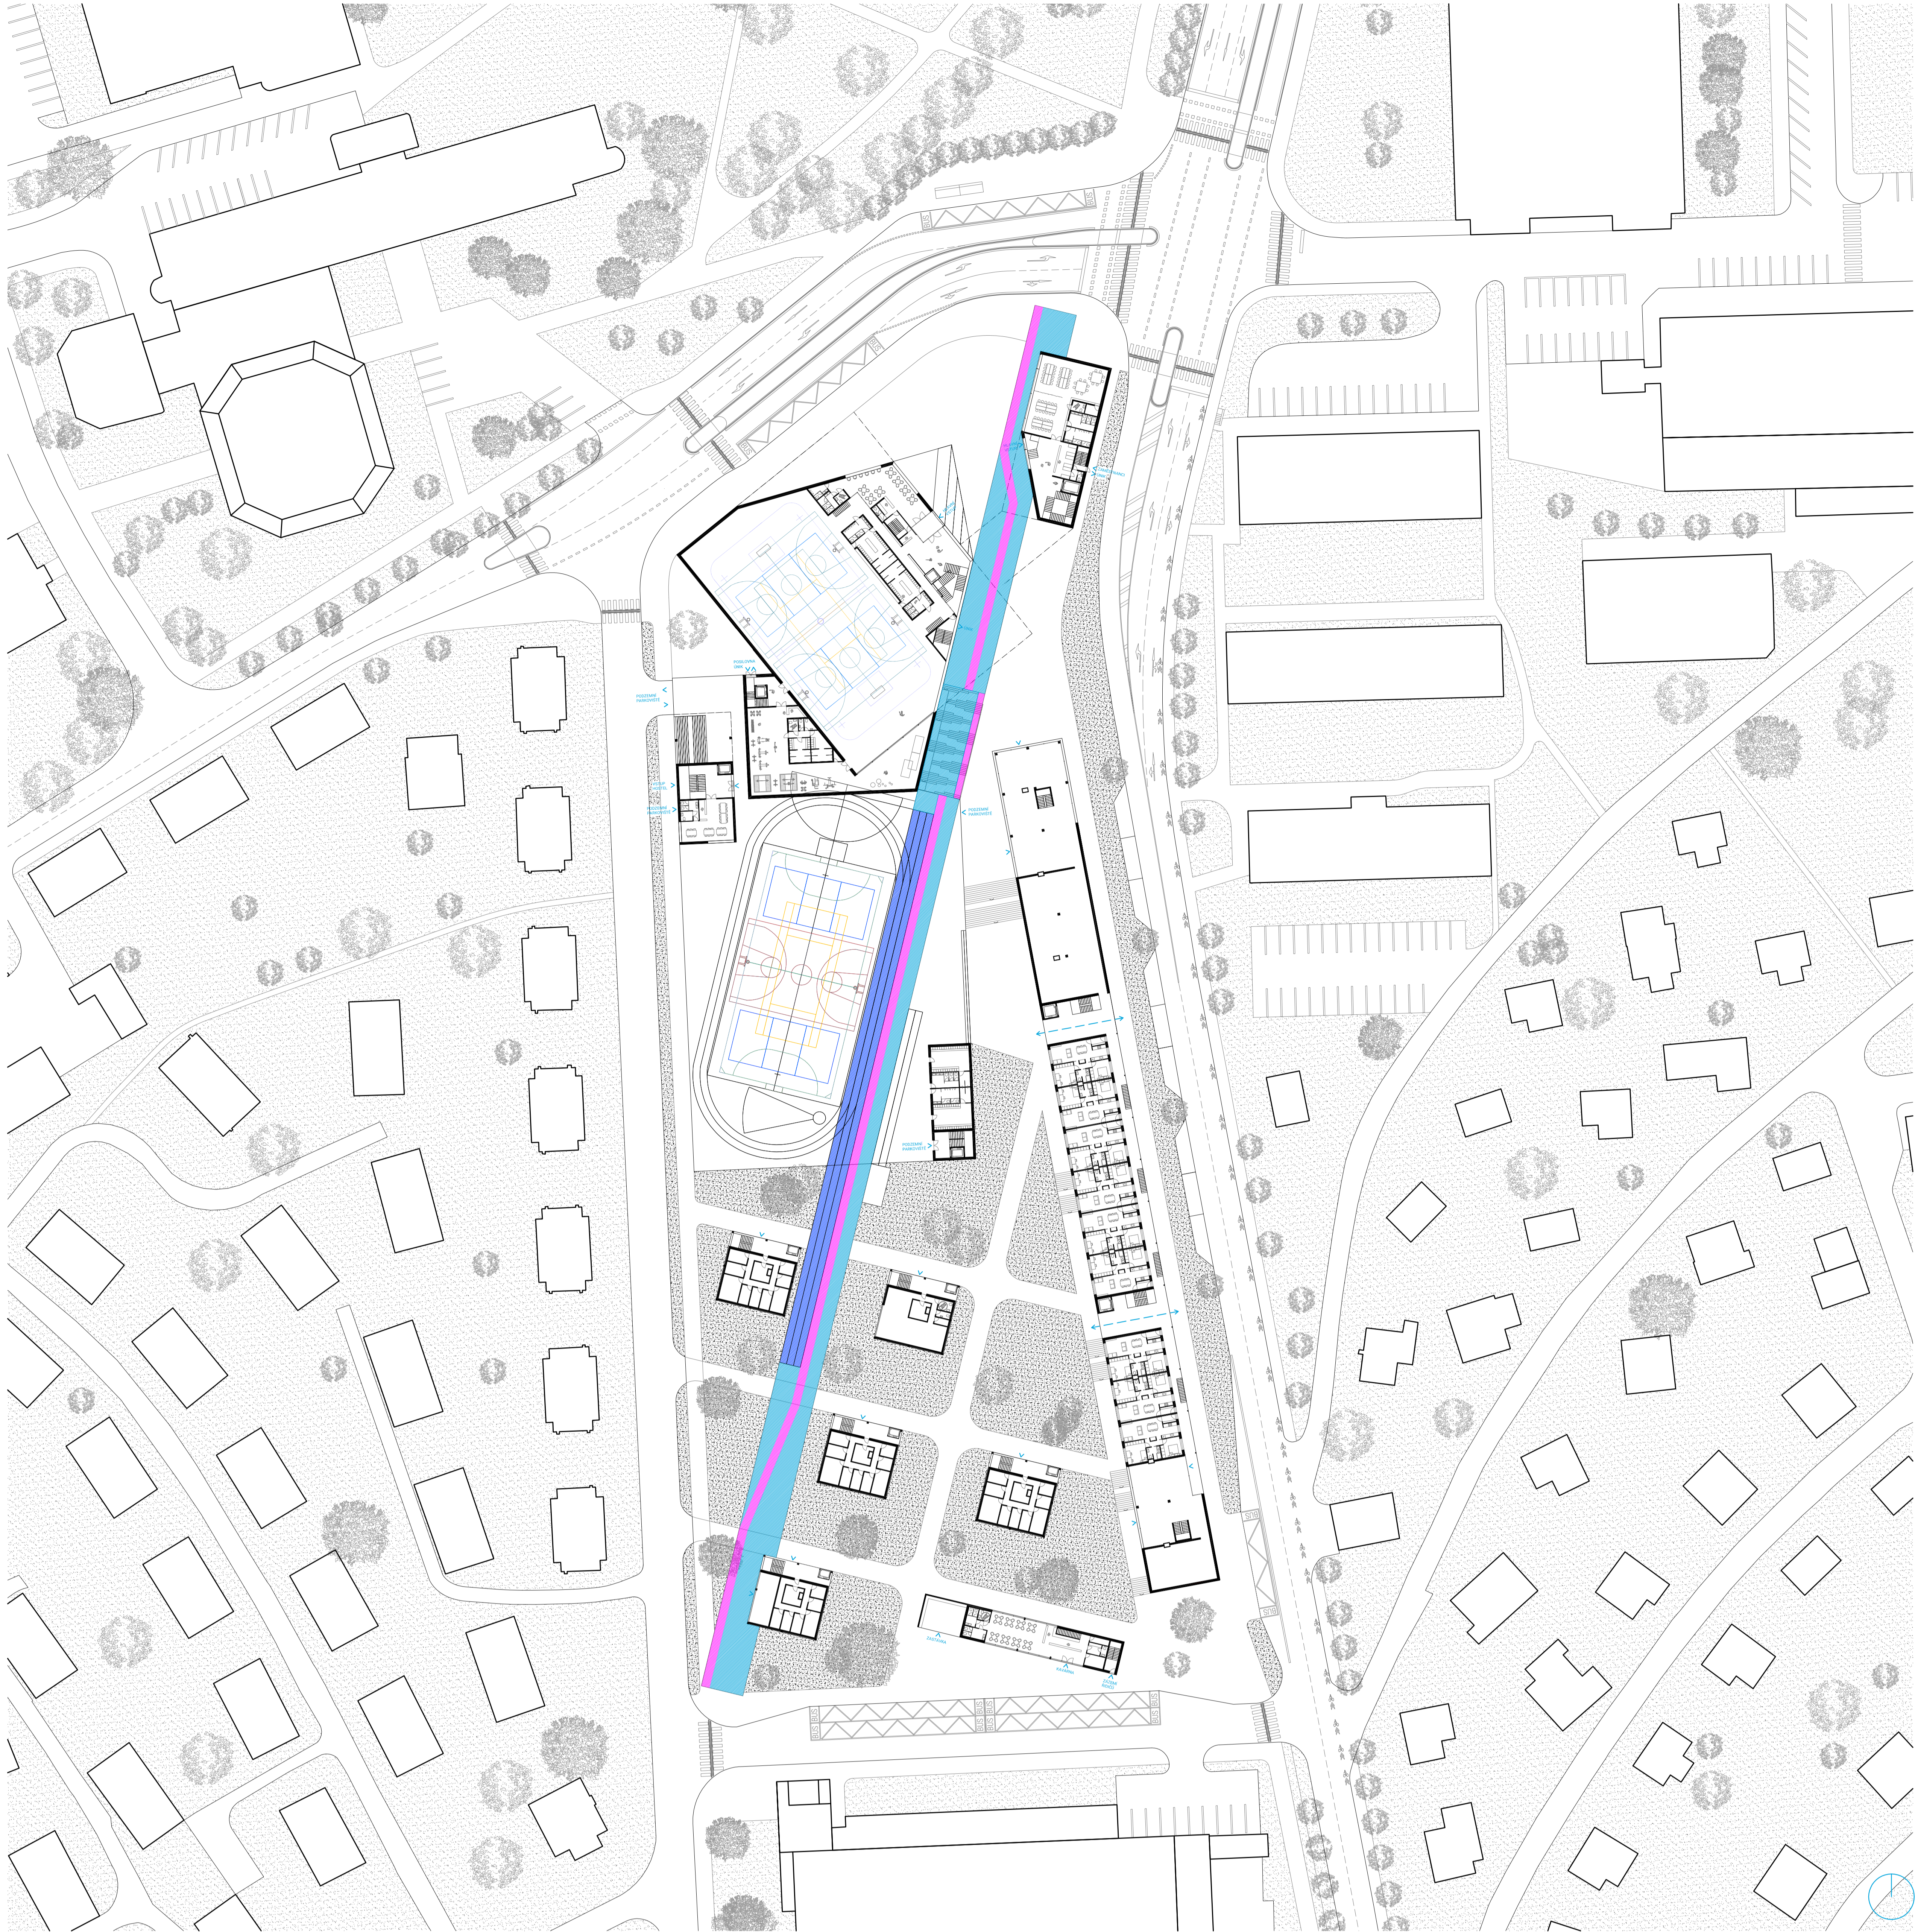



04 přednáškový sál

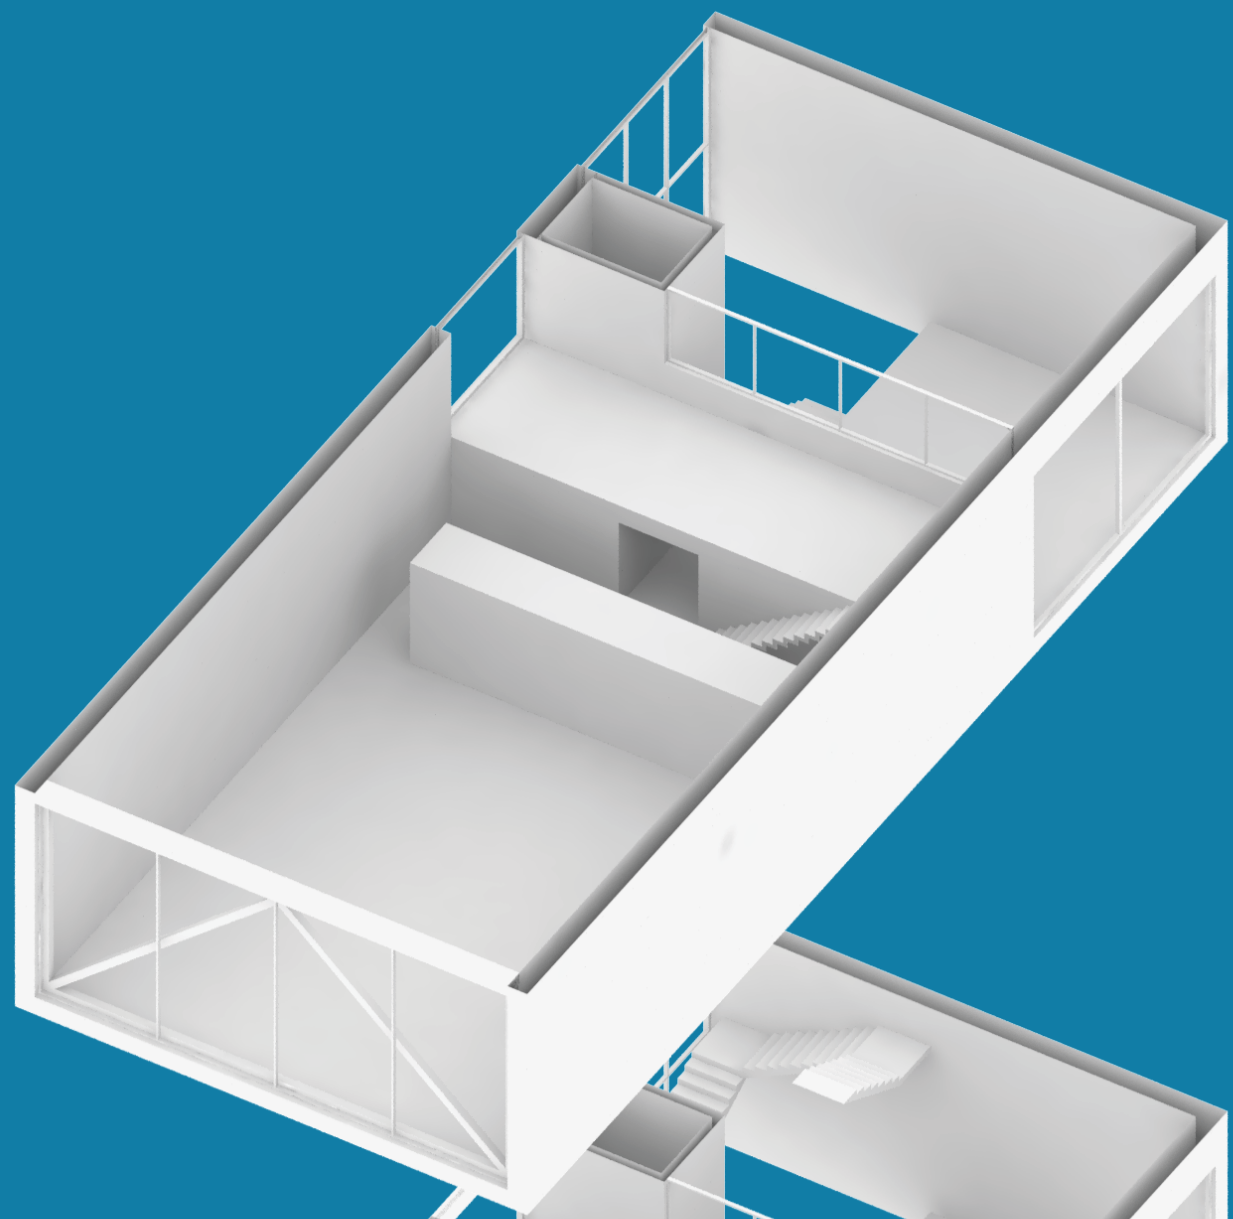

03 galerie

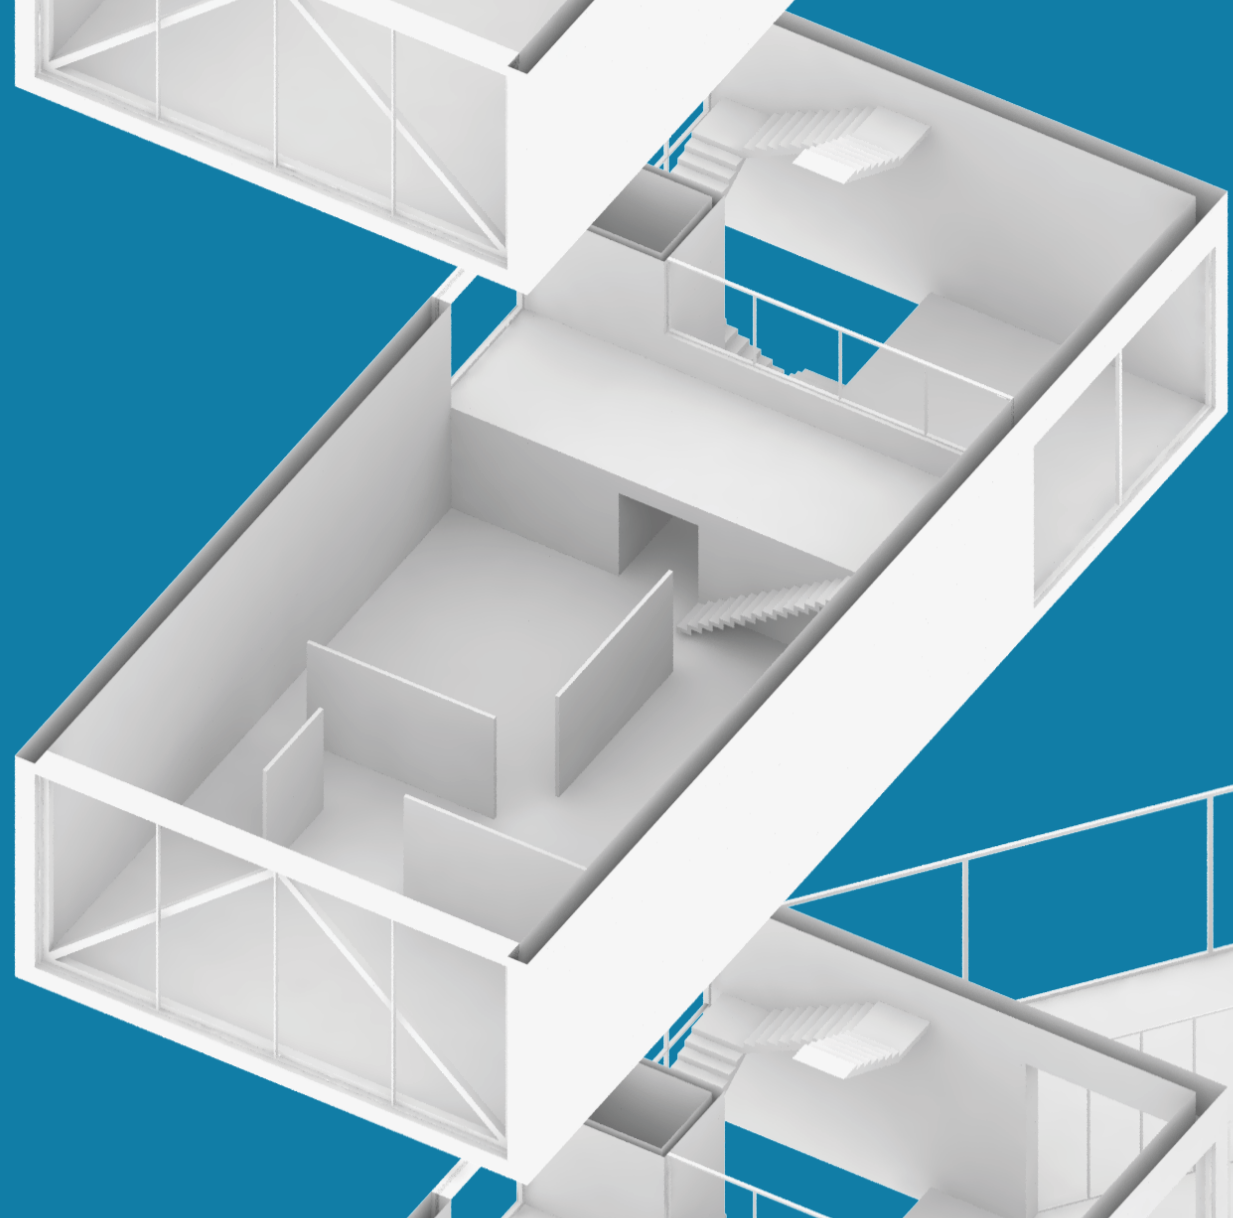

02 taneční sál + tělocvična

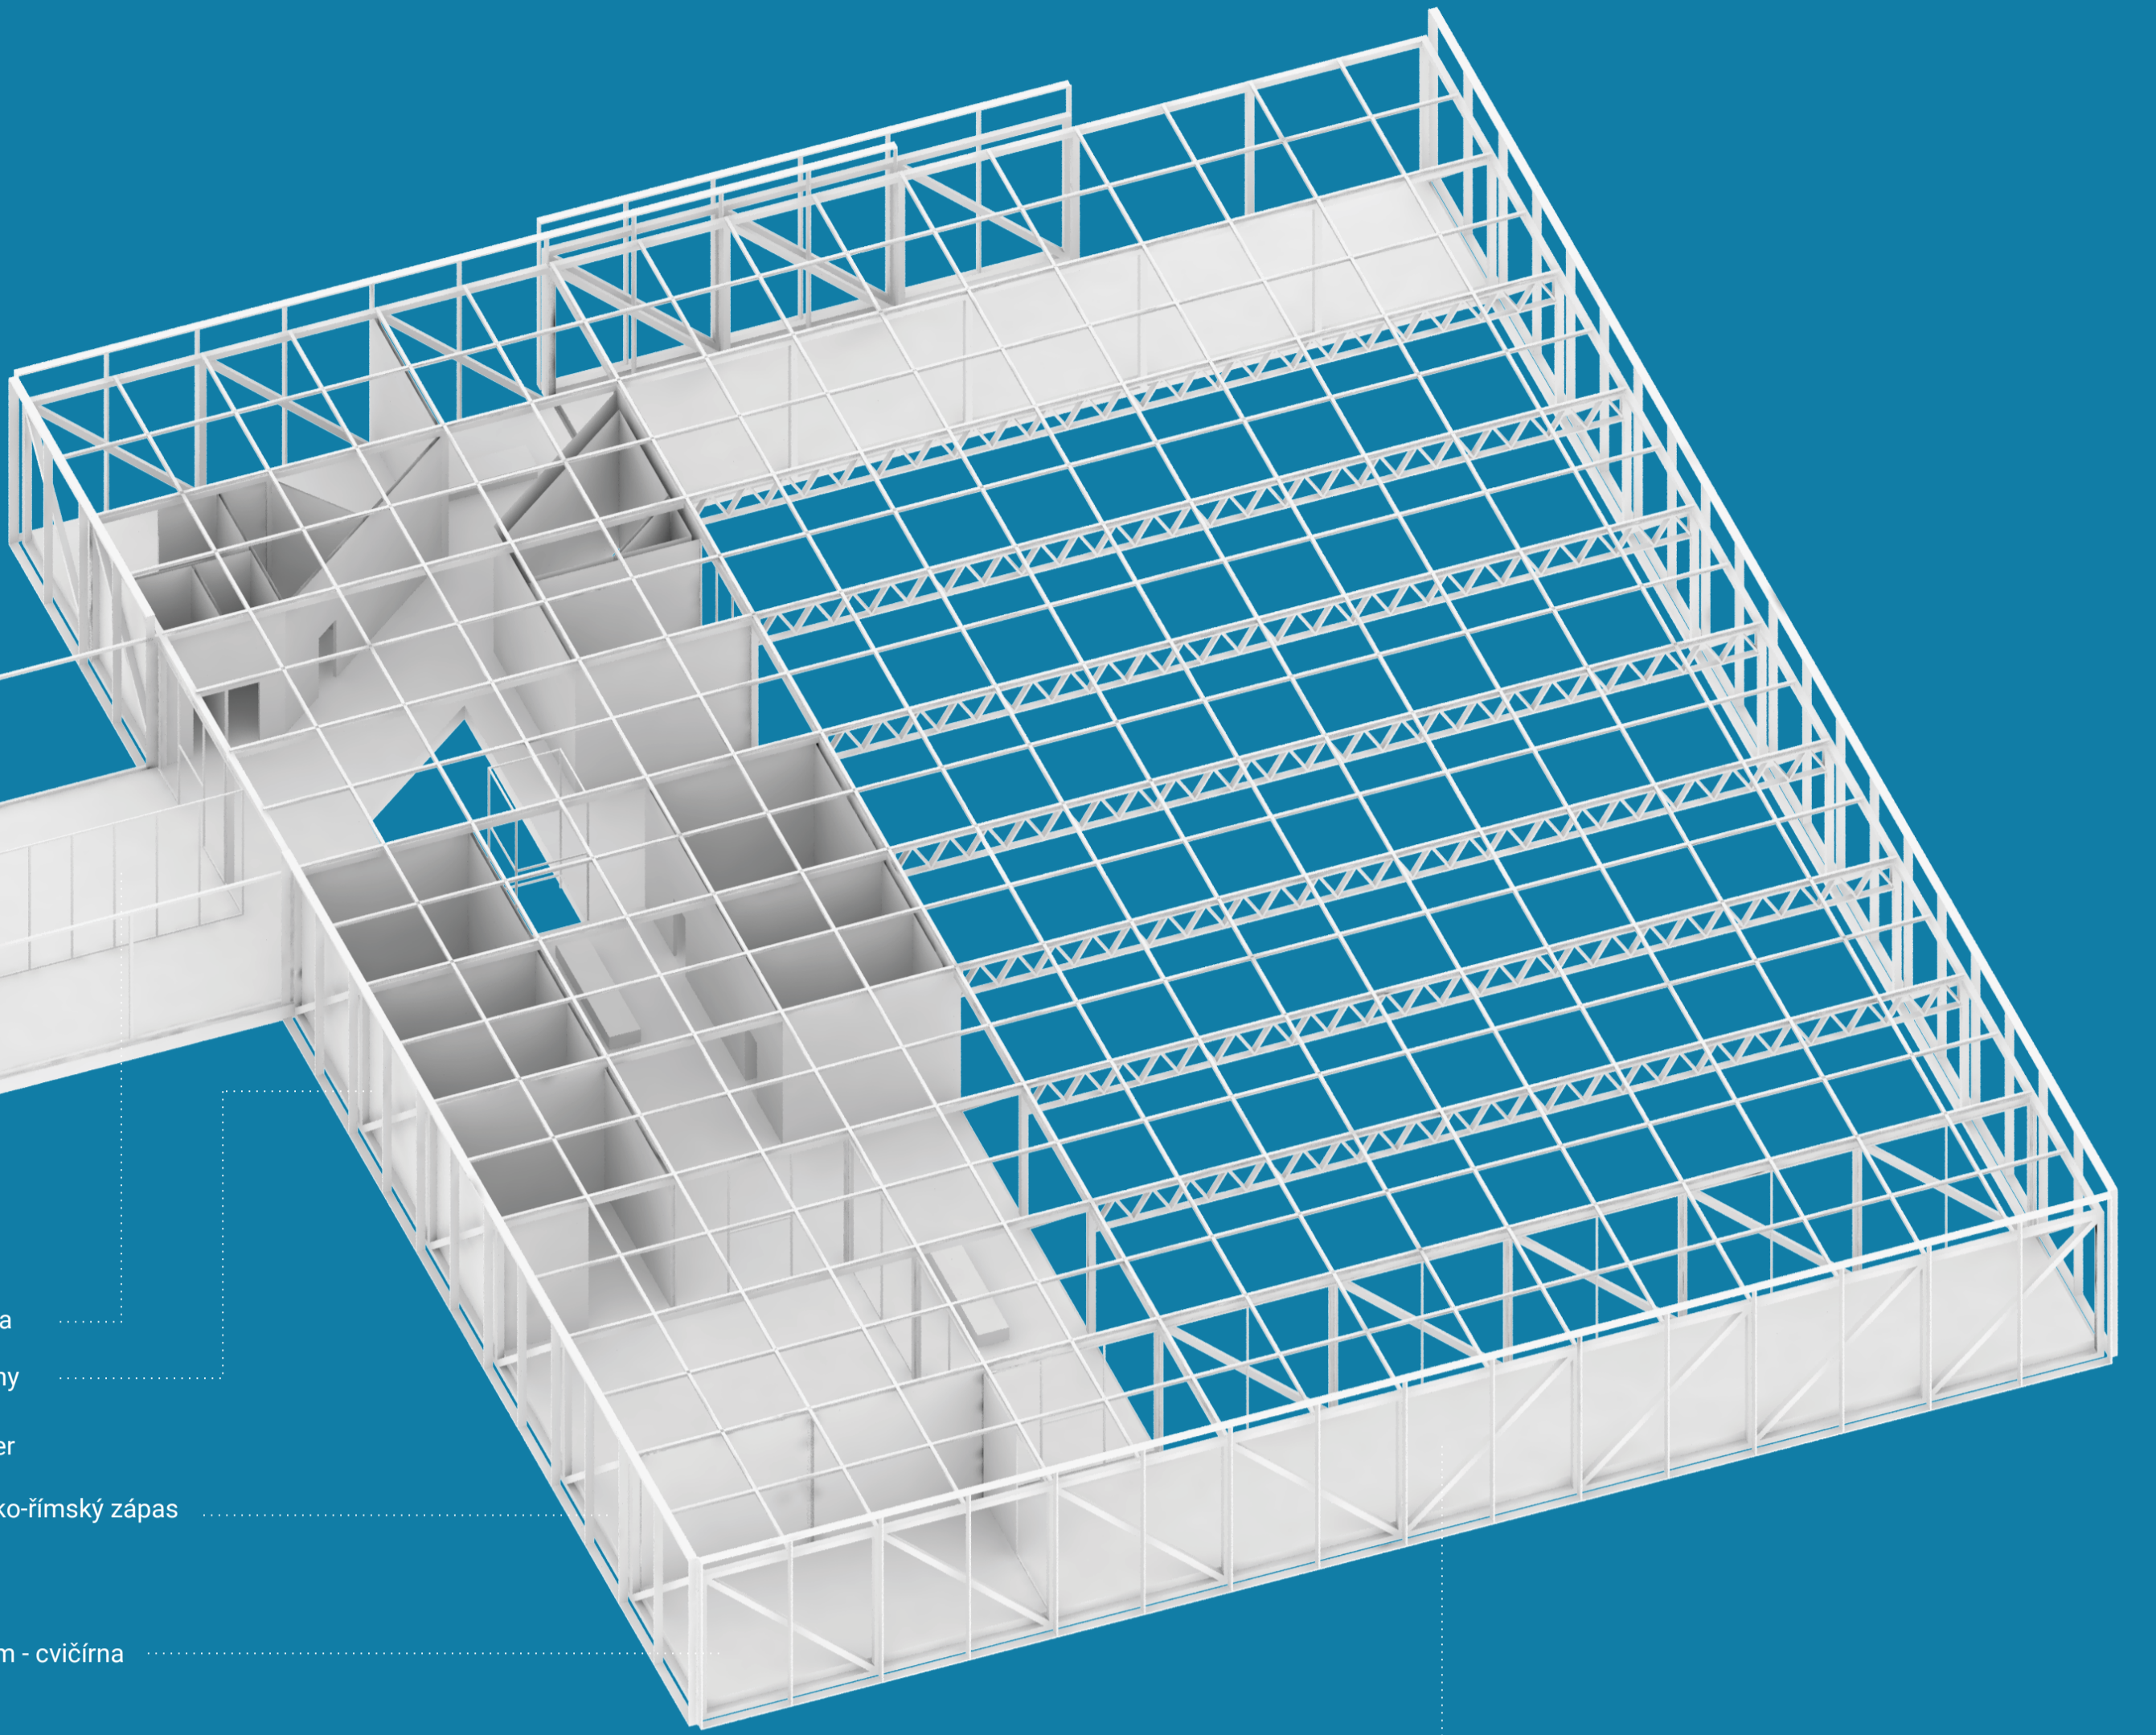
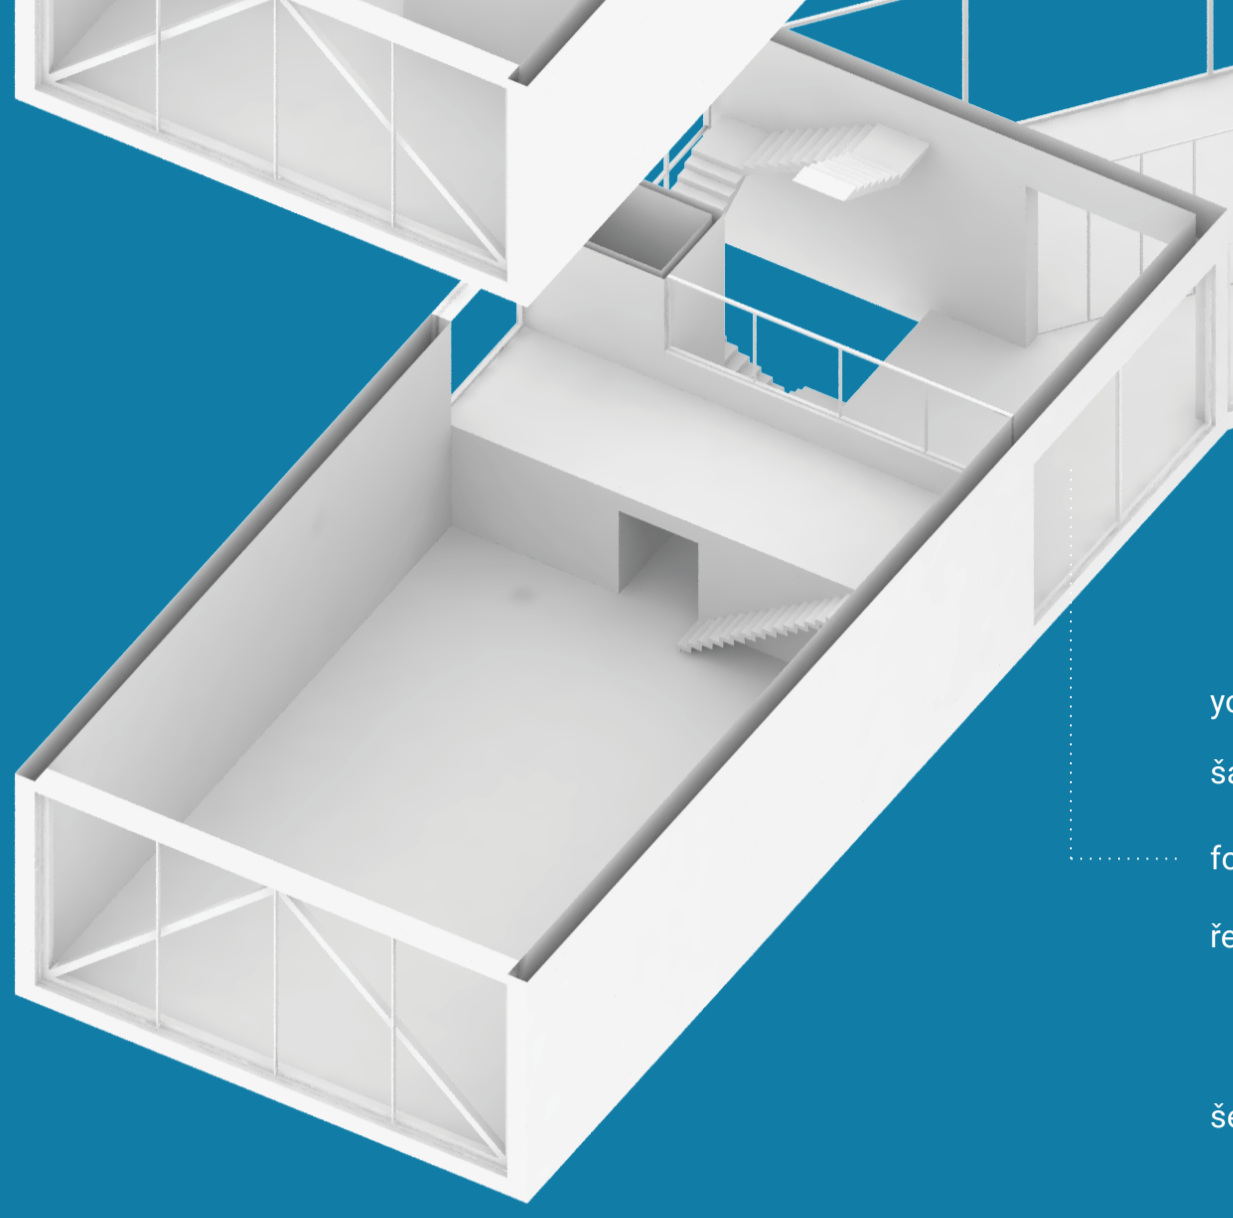


yoga
šatny
foyer
recko-filmský zápas

šerm - cvičárna

šermárna

01 provozní zázemí

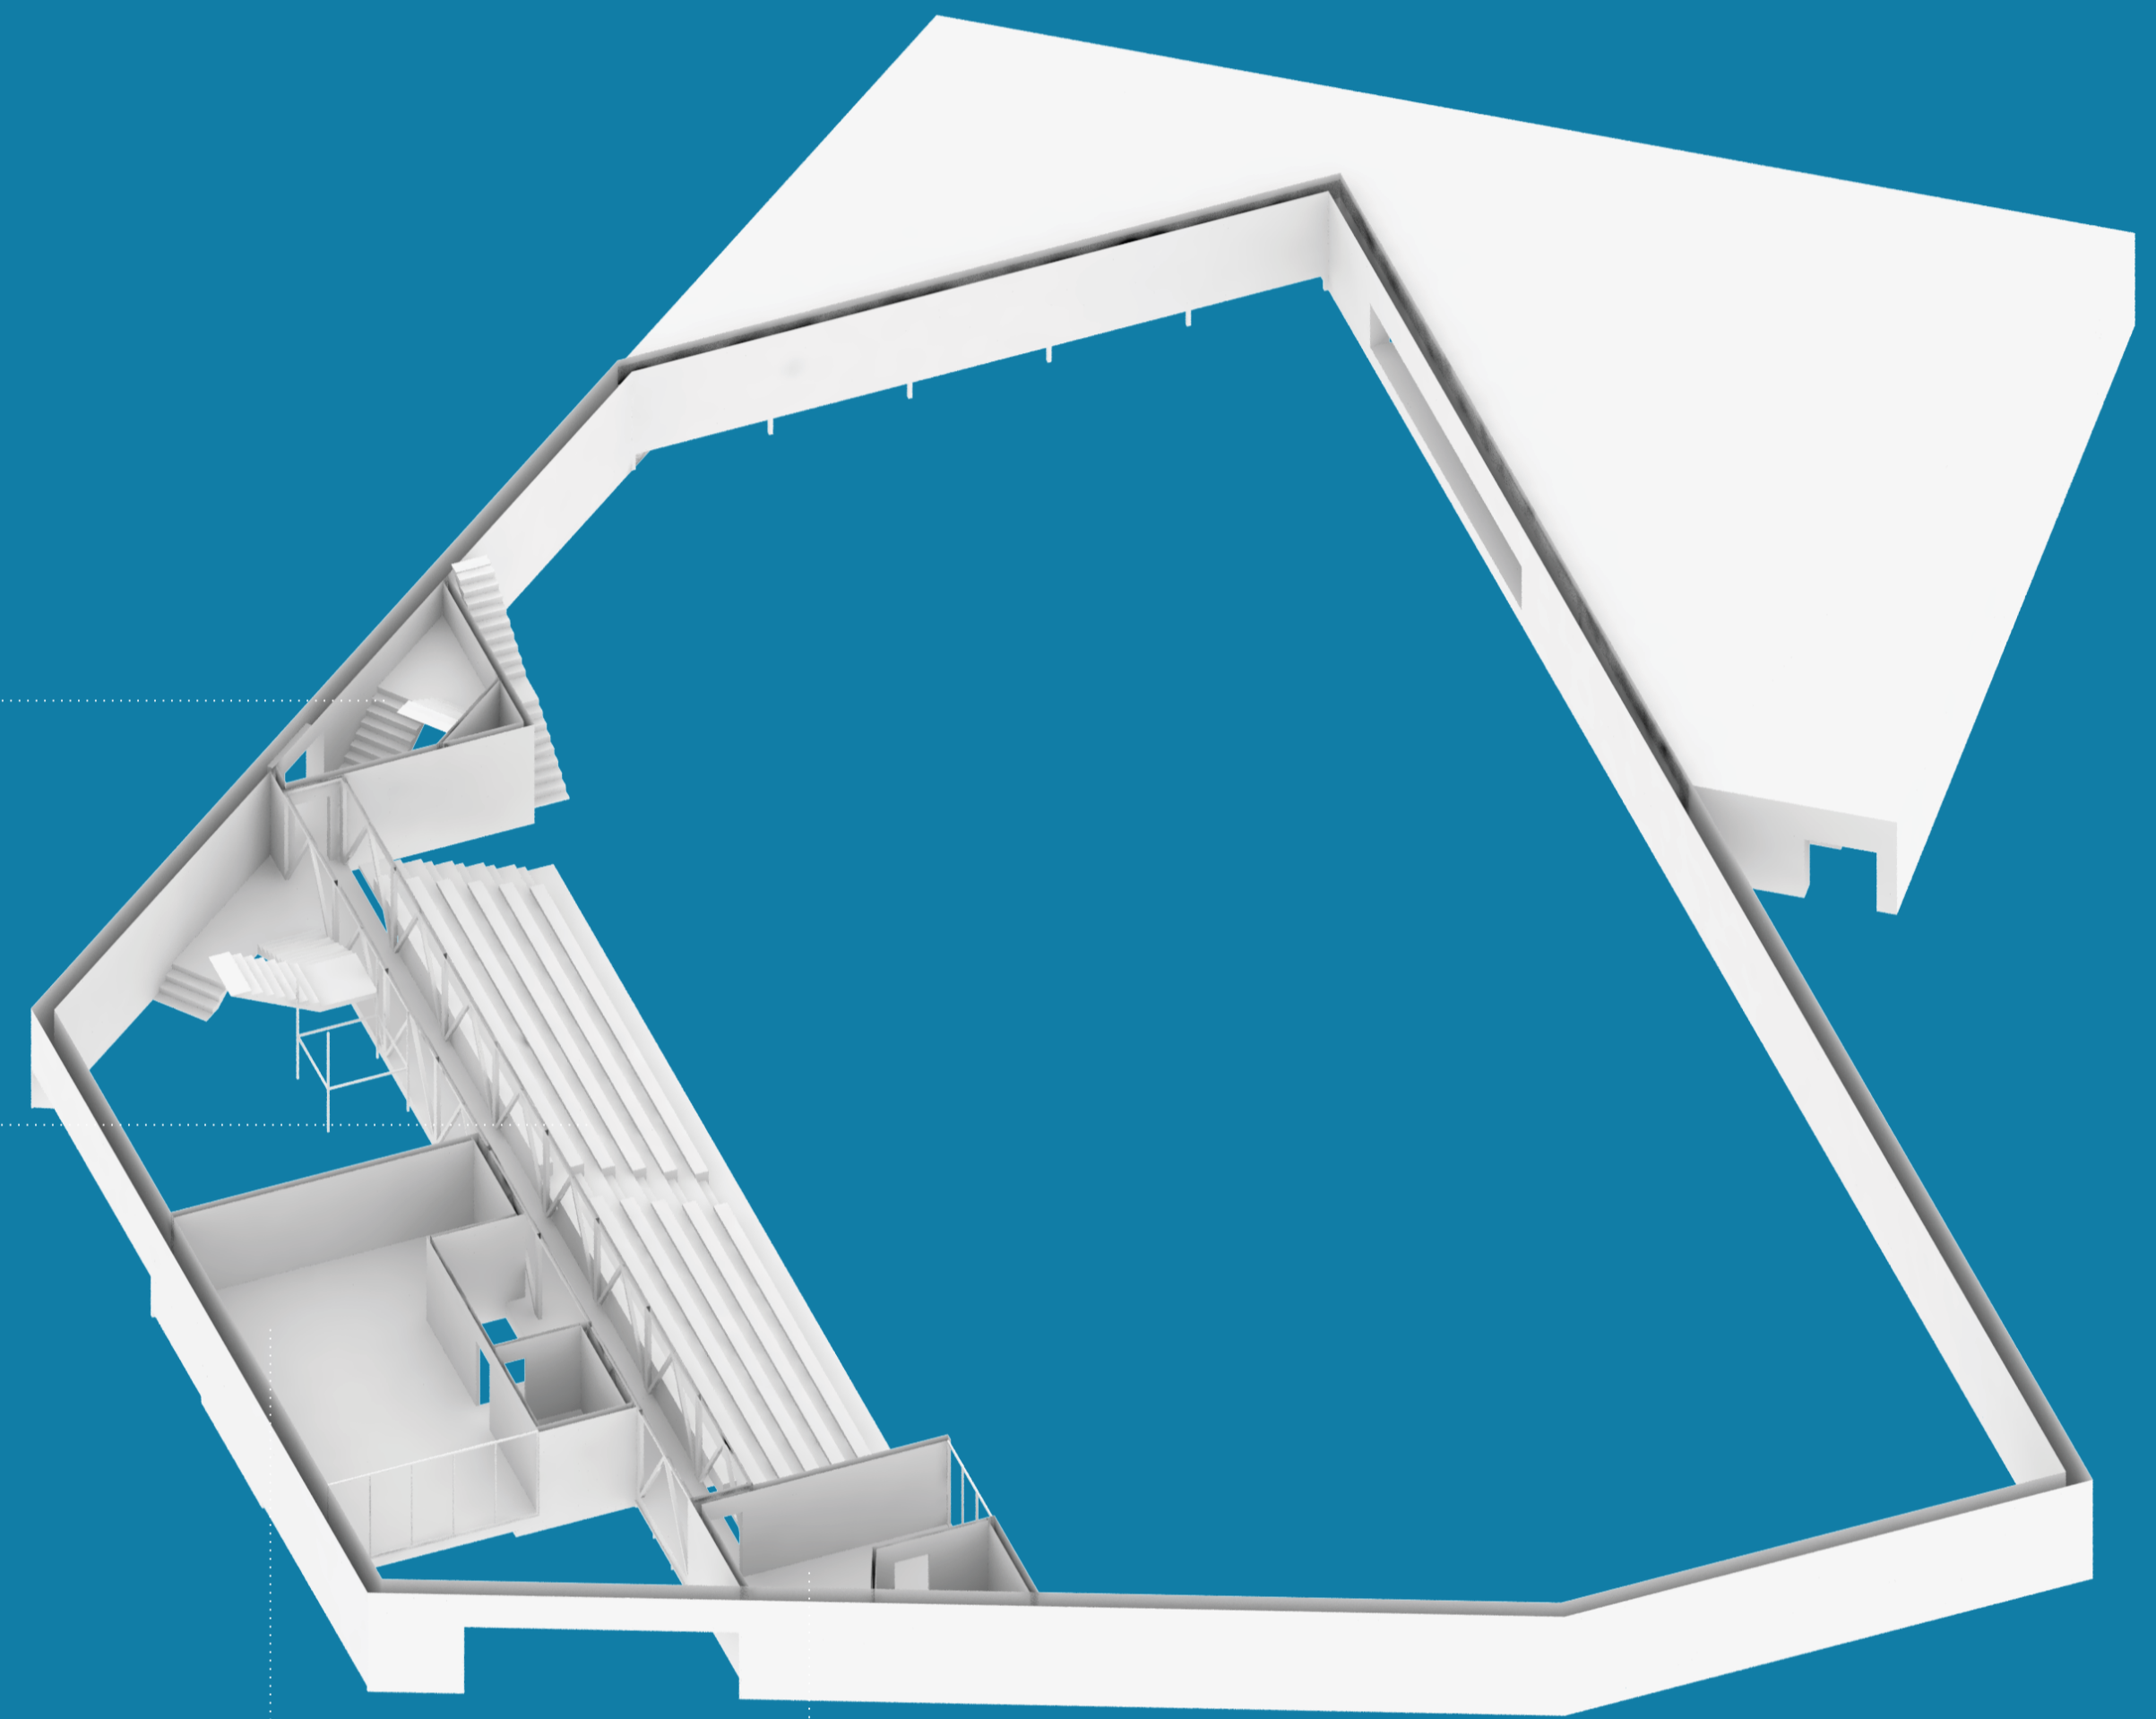
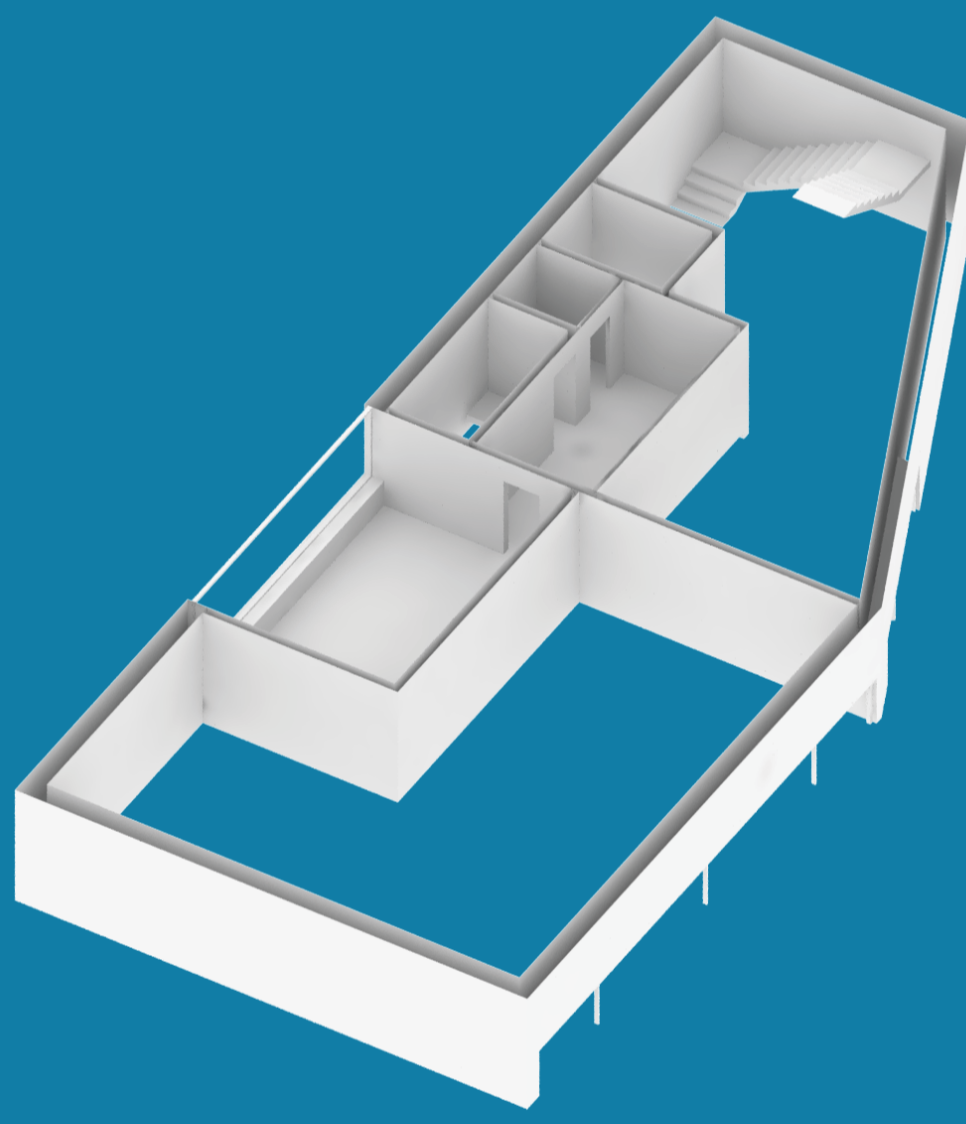


únik

tribuna

klubovna
zázemí trenérů

00 přízemí s multifunkční halou

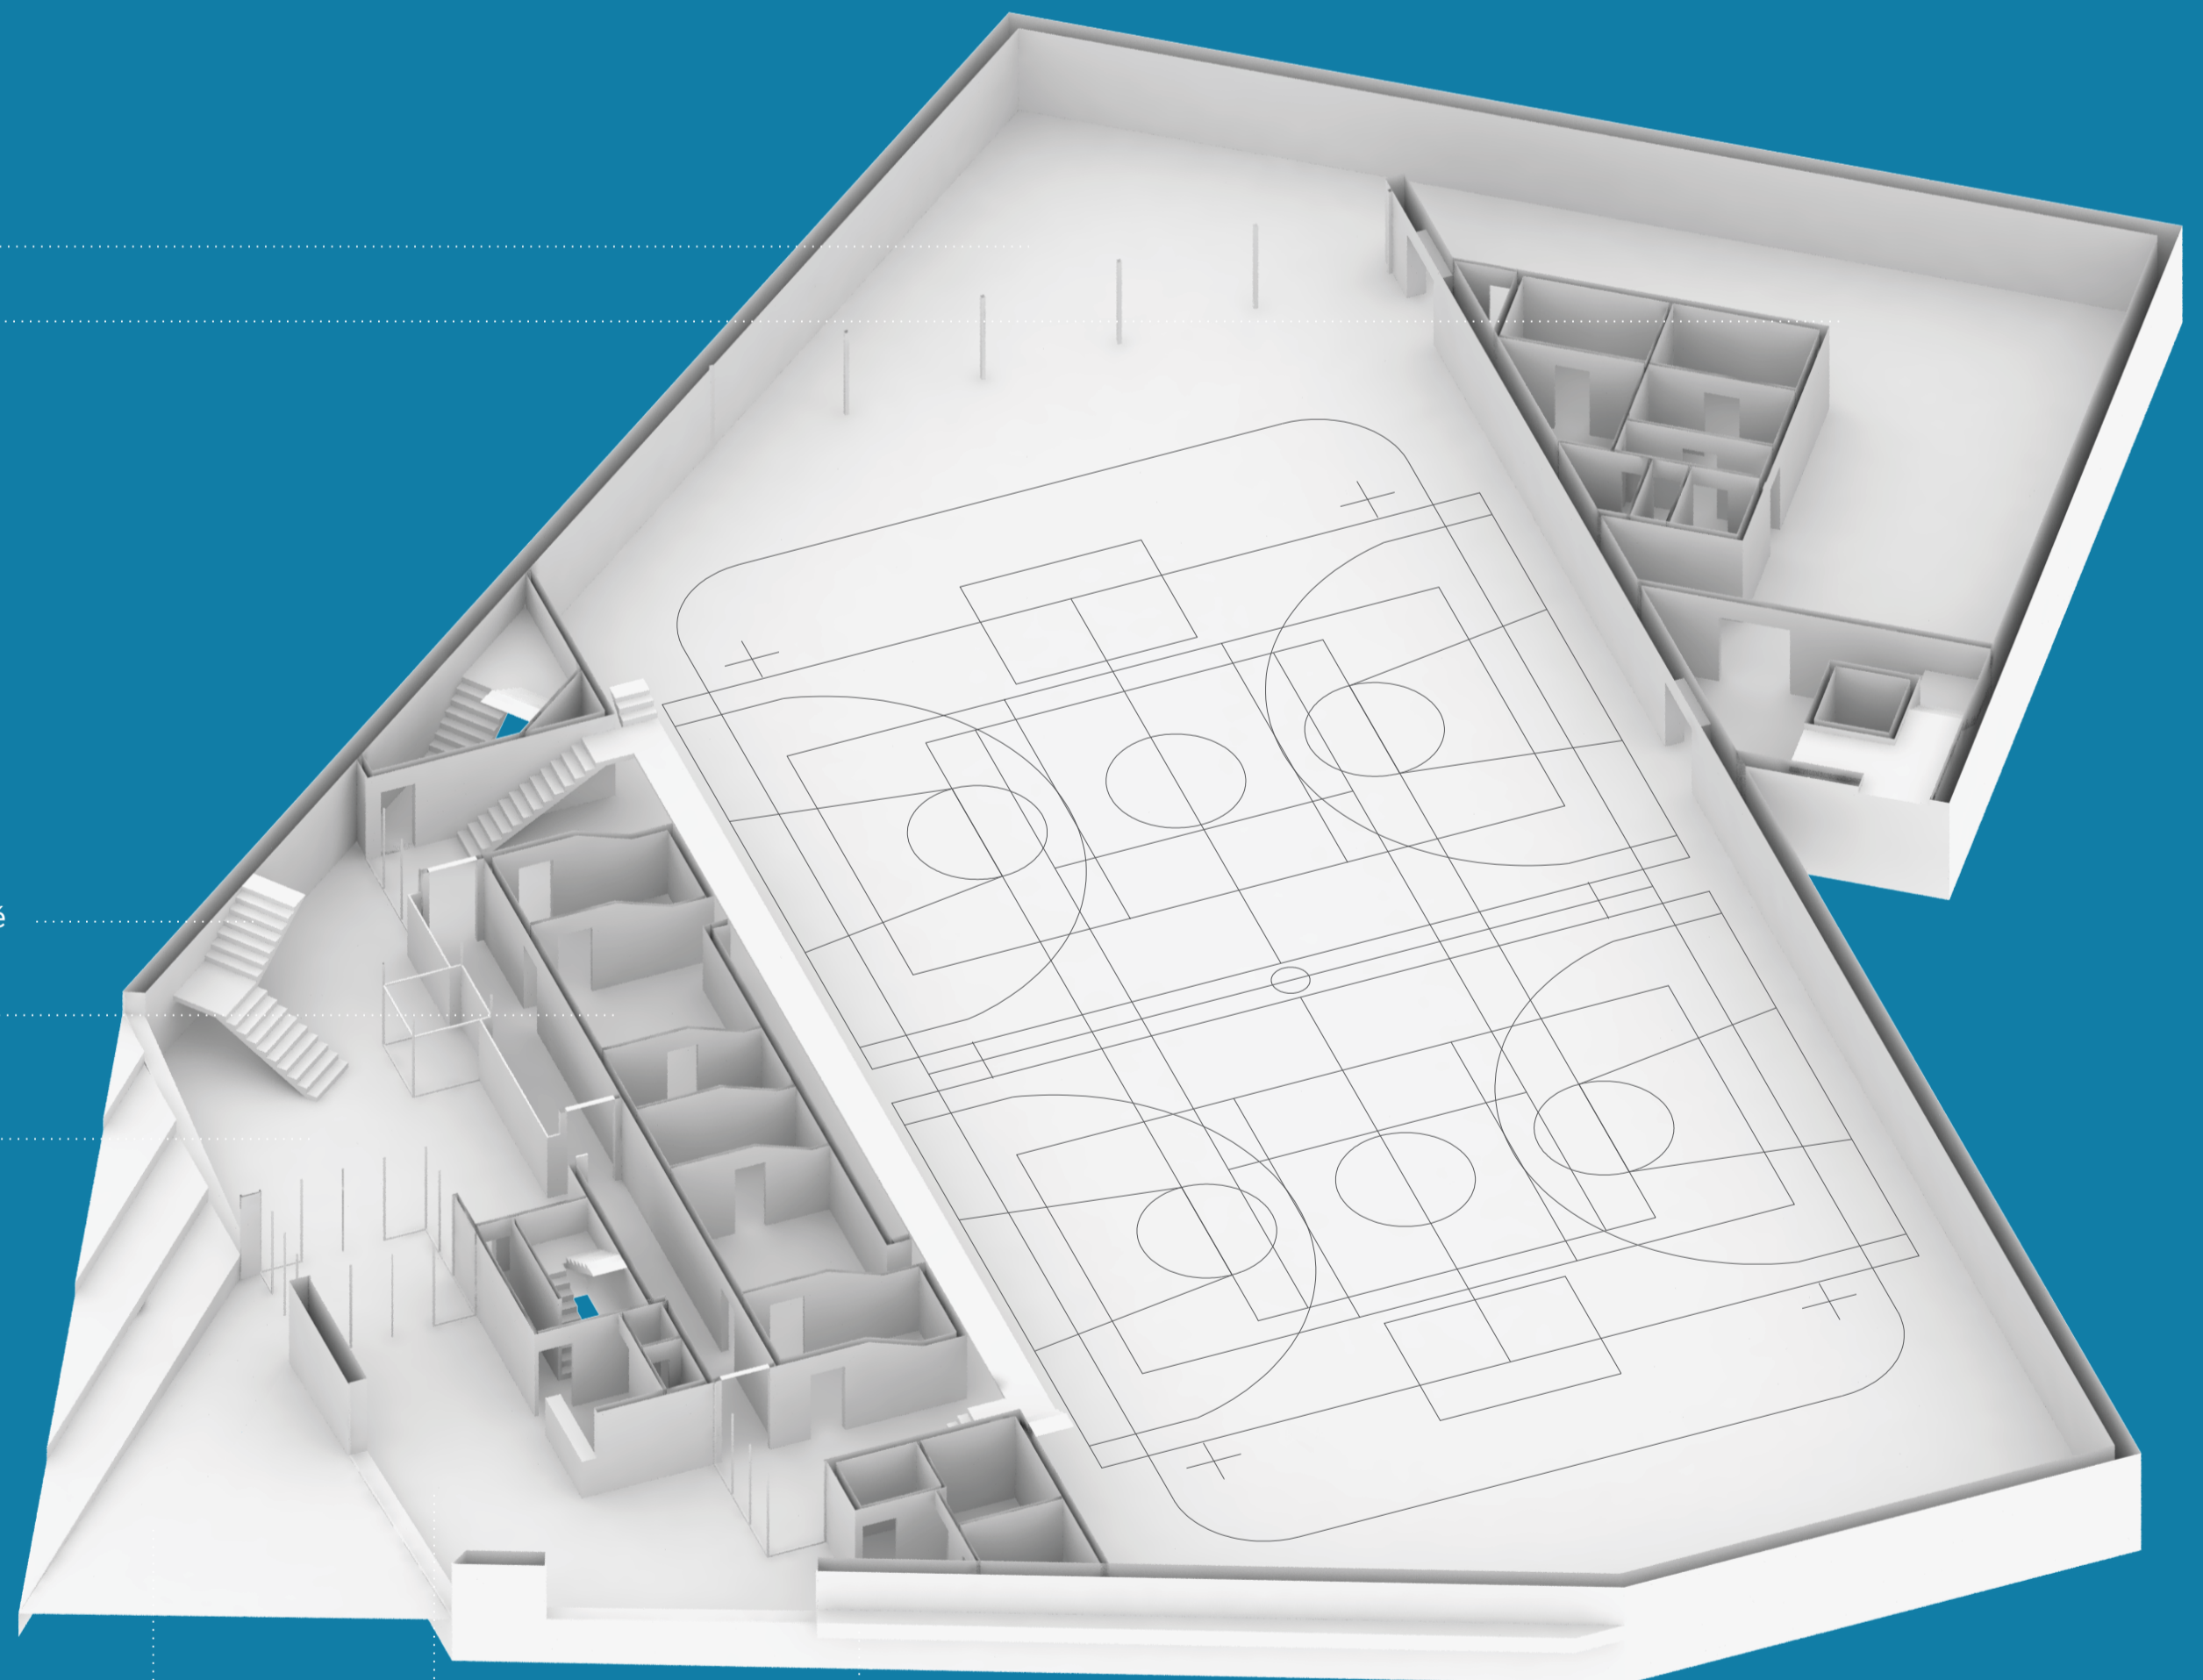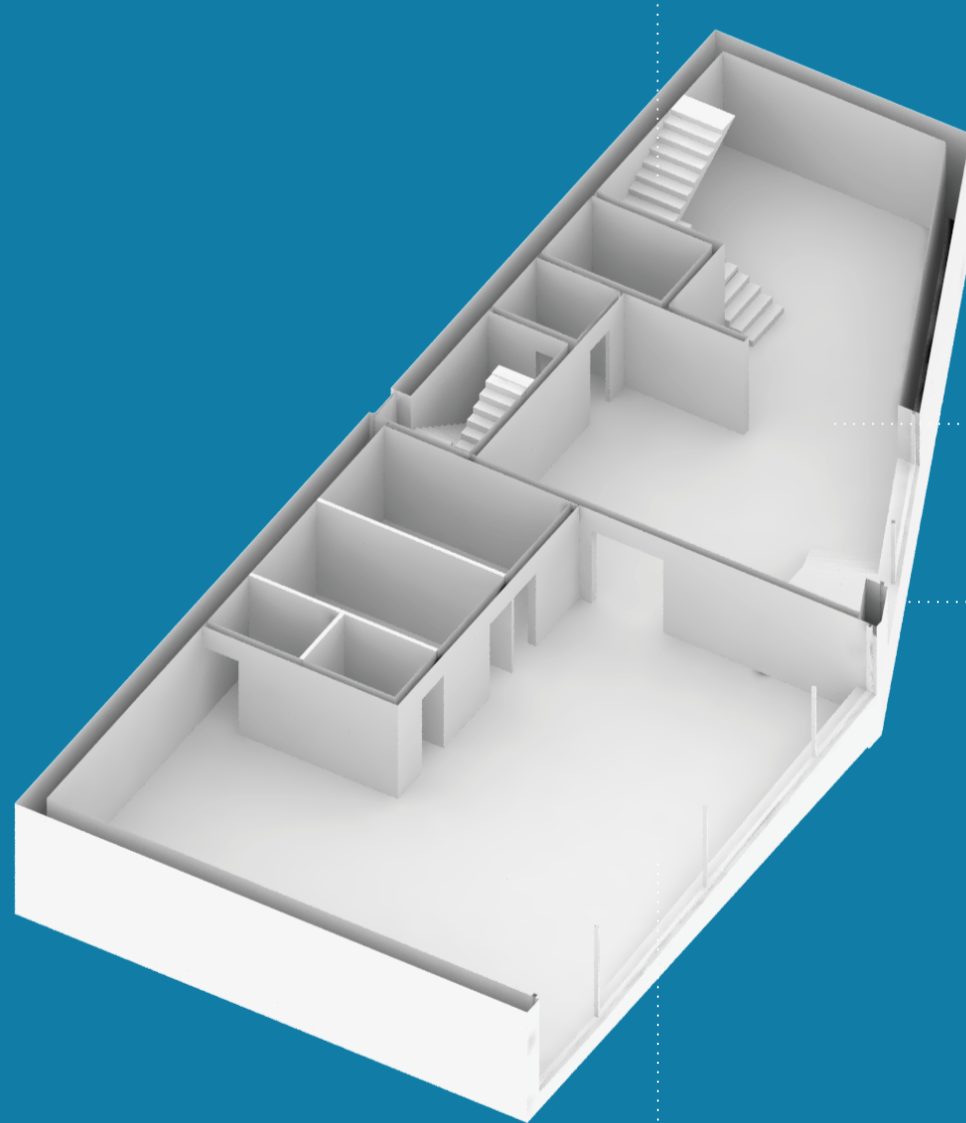


náročná
posilovna

hlavní schodiště
šatny
foyer

vstup
vstup
kavárna
zastávka
únik
workshop





- 01 technické zázemí

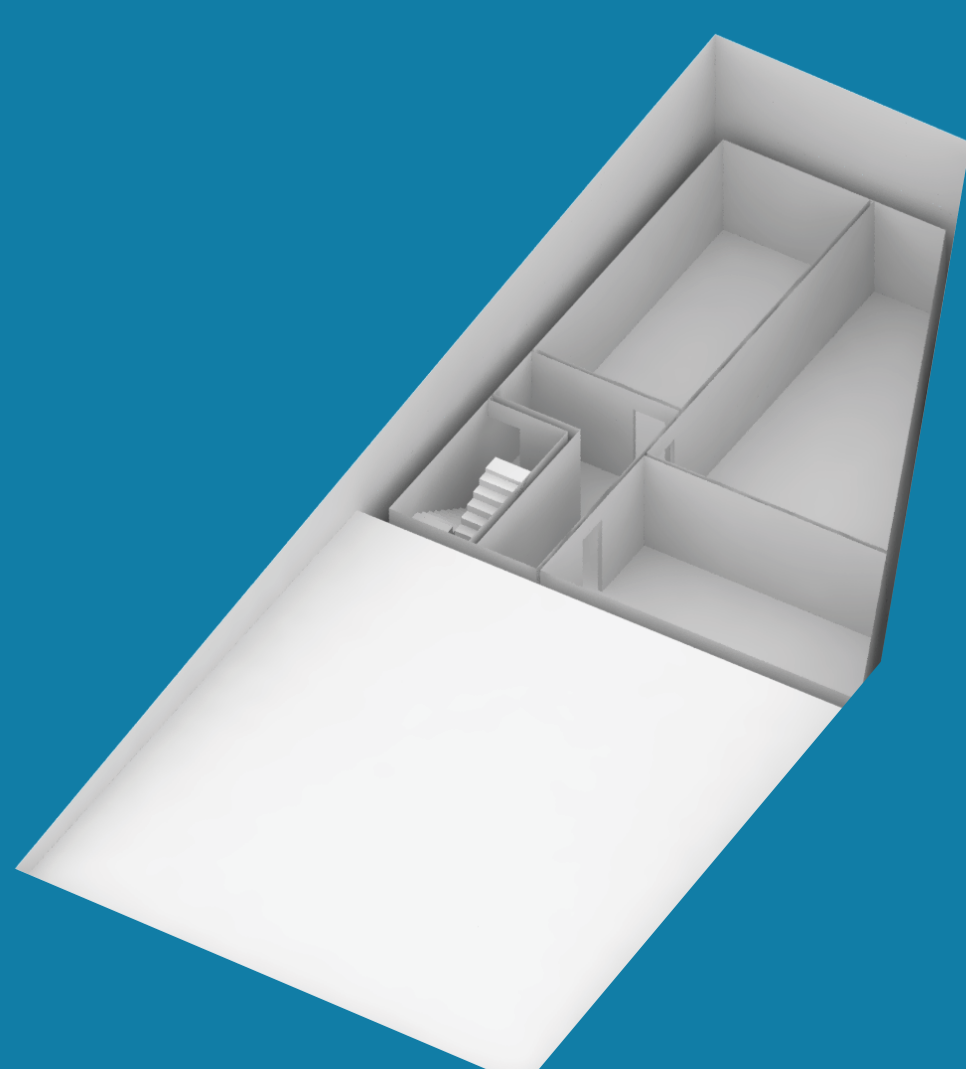

03

02

02

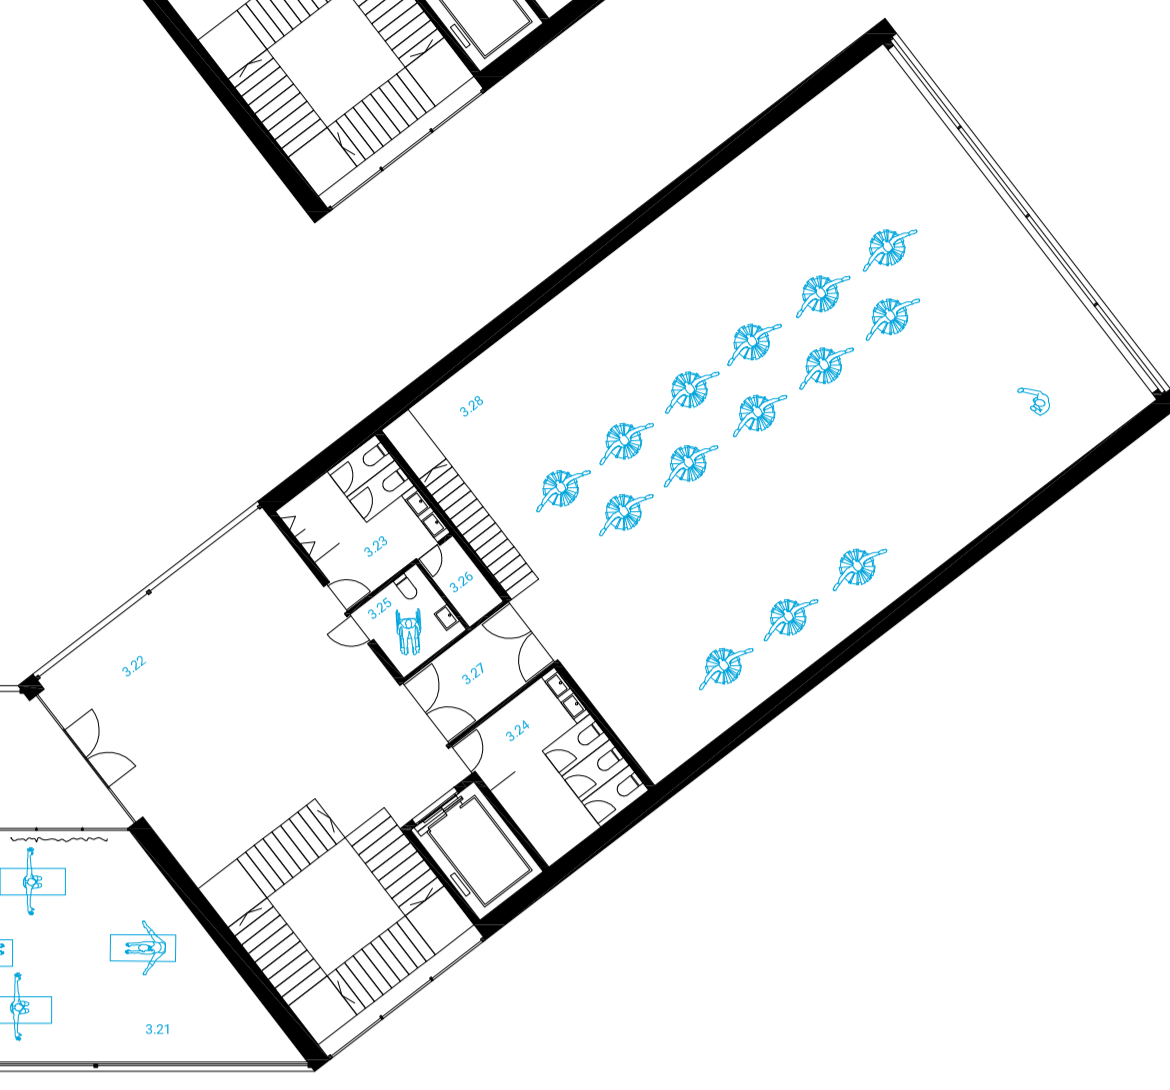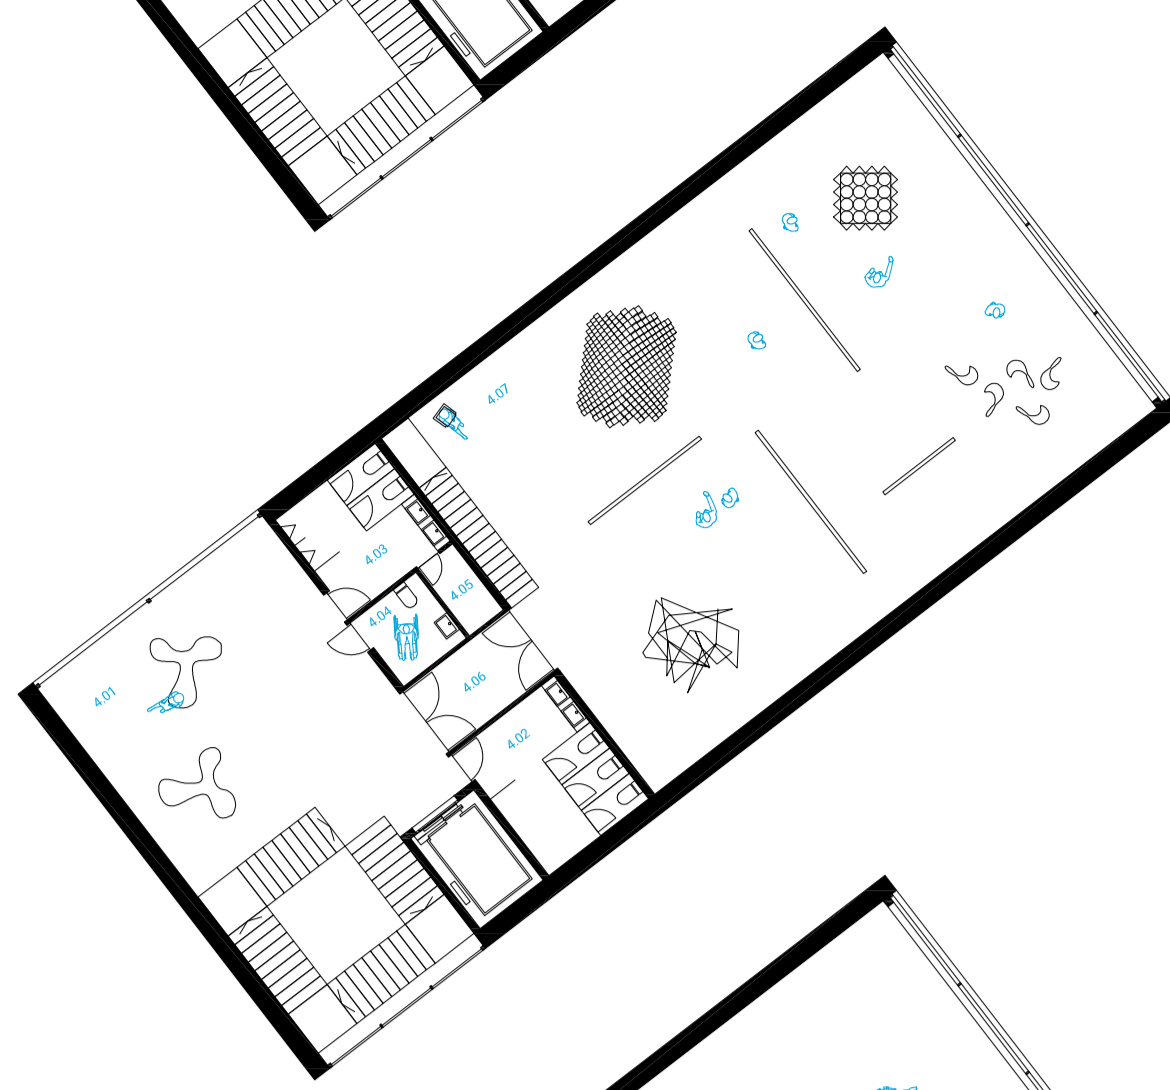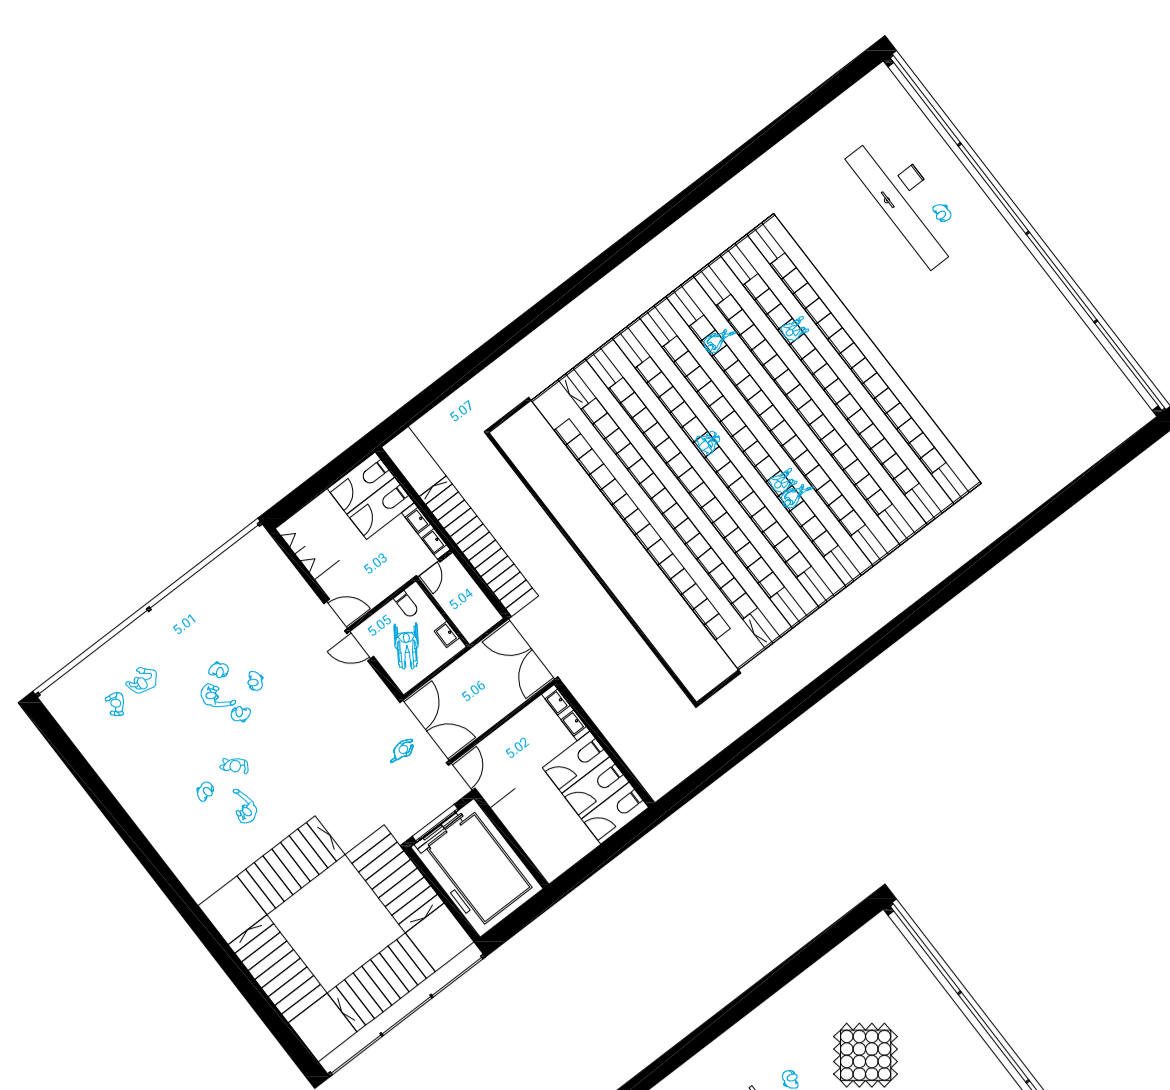
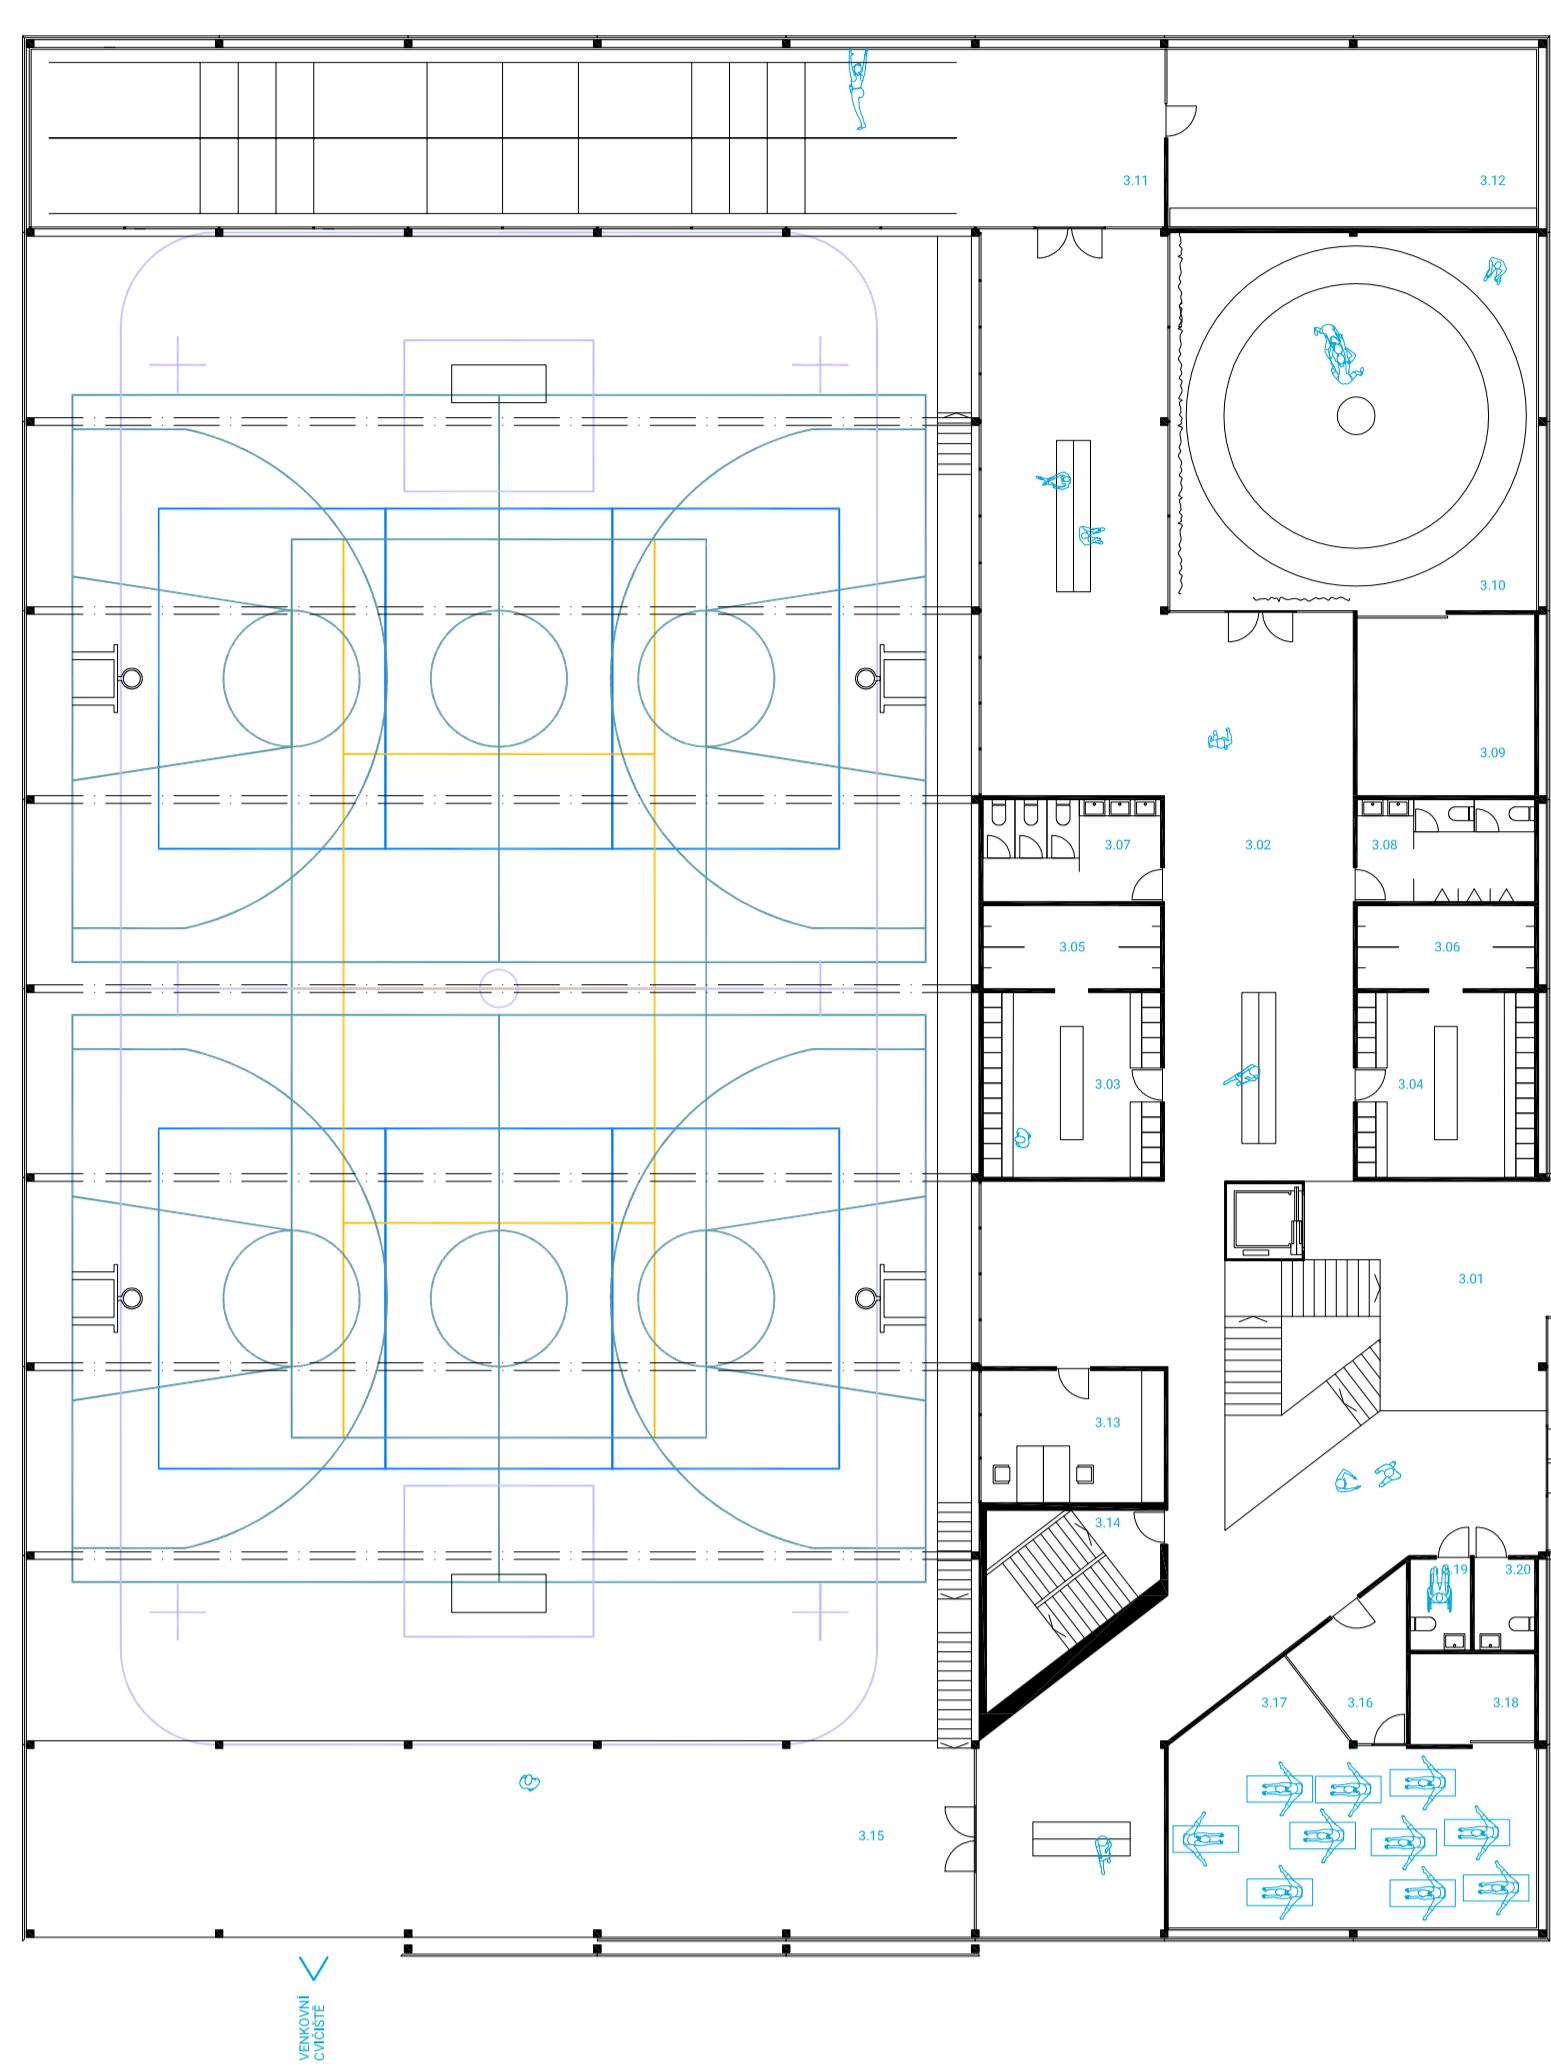


02A	NÁZEV MÍSTNOSTI	m ²
5.01	FOYER	58,56
5.02	RECEPCE	13,09
5.03	WC MUŽI	10,89
5.04	WC HANDICAP	4,02
5.05	UKLIDOVÁ MÍSTNOST	2,49
5.06	ZÁOBER	2,90
5.07	PRŮMĚŘNÝ SAL	198,91

4.01	FOYER	58,56
4.02	WC ŽENY	13,09
4.03	WC MUŽI	10,89
4.04	WC HANDICAP	4,02
4.05	UKLIDOVÁ MÍSTNOST	2,49
4.06	ZÁOBER	2,90
4.07	GALERIE	198,91


3.01	CHODBA - SPRÁVNÝ PROVOZ	70,83
3.02	CHODBA - ČISTÝ PROVOZ	263,60
3.03	SÁTKA ŽENY	23,03
3.04	SÁTKA MUŽI	23,03
3.05	SPROHY ŽENY	18,34
3.06	SPROHY MUŽI	18,34
3.07	WC ŽENY	12,09
3.08	WC MUŽI	12,09
3.09	SKLAD	22,26
3.10	REKONSTRUKČNÍ ZÁJÍM	92,00
3.11	SERÁRNA	140,10
3.12	SKLADY CHODBA	45,84
3.13	MÍSTNOST PRO TRÉNÉRY	16,97
3.14	UKLIDOVÉ SCHODIŠTĚ	3,35
3.15	BALZON	120,00
3.16	ZÁOBER YOGA	9,28
3.17	YOGA	52,46
3.18	SKLAD	7,92
3.19	WC ŽENY	3,84
3.20	WC MUŽI	3,84
3.21	CVIČENÍ RESTAURACE	88,82
3.22	FOYER	58,56
3.23	WC MUŽI	18,86
3.24	WC ŽENY	13,09
3.25	WC HANDICAP	4,02
3.26	UKLIDOVÁ MÍSTNOST	2,49
3.27	ZÁOBER	2,98
3.28	TANEČNÍ SAL	198,91

01

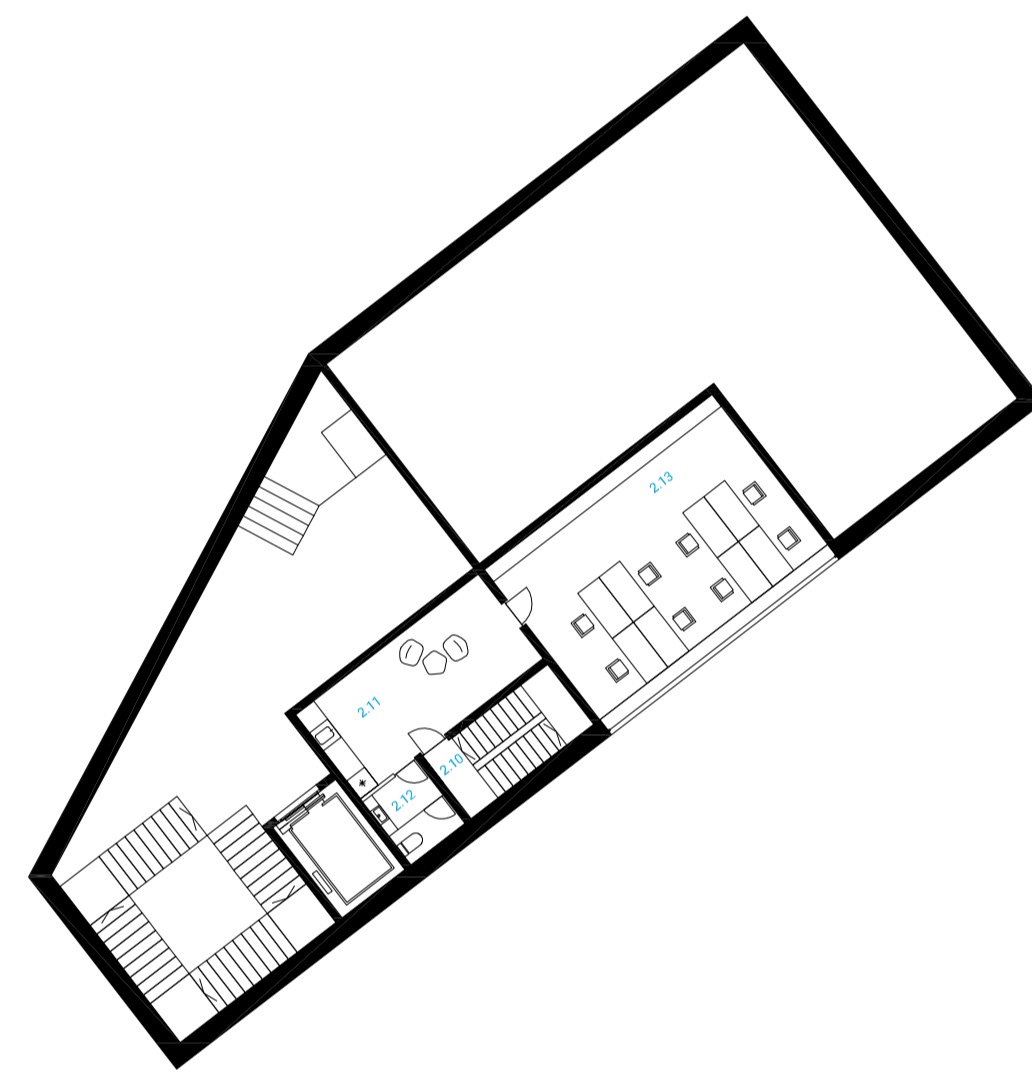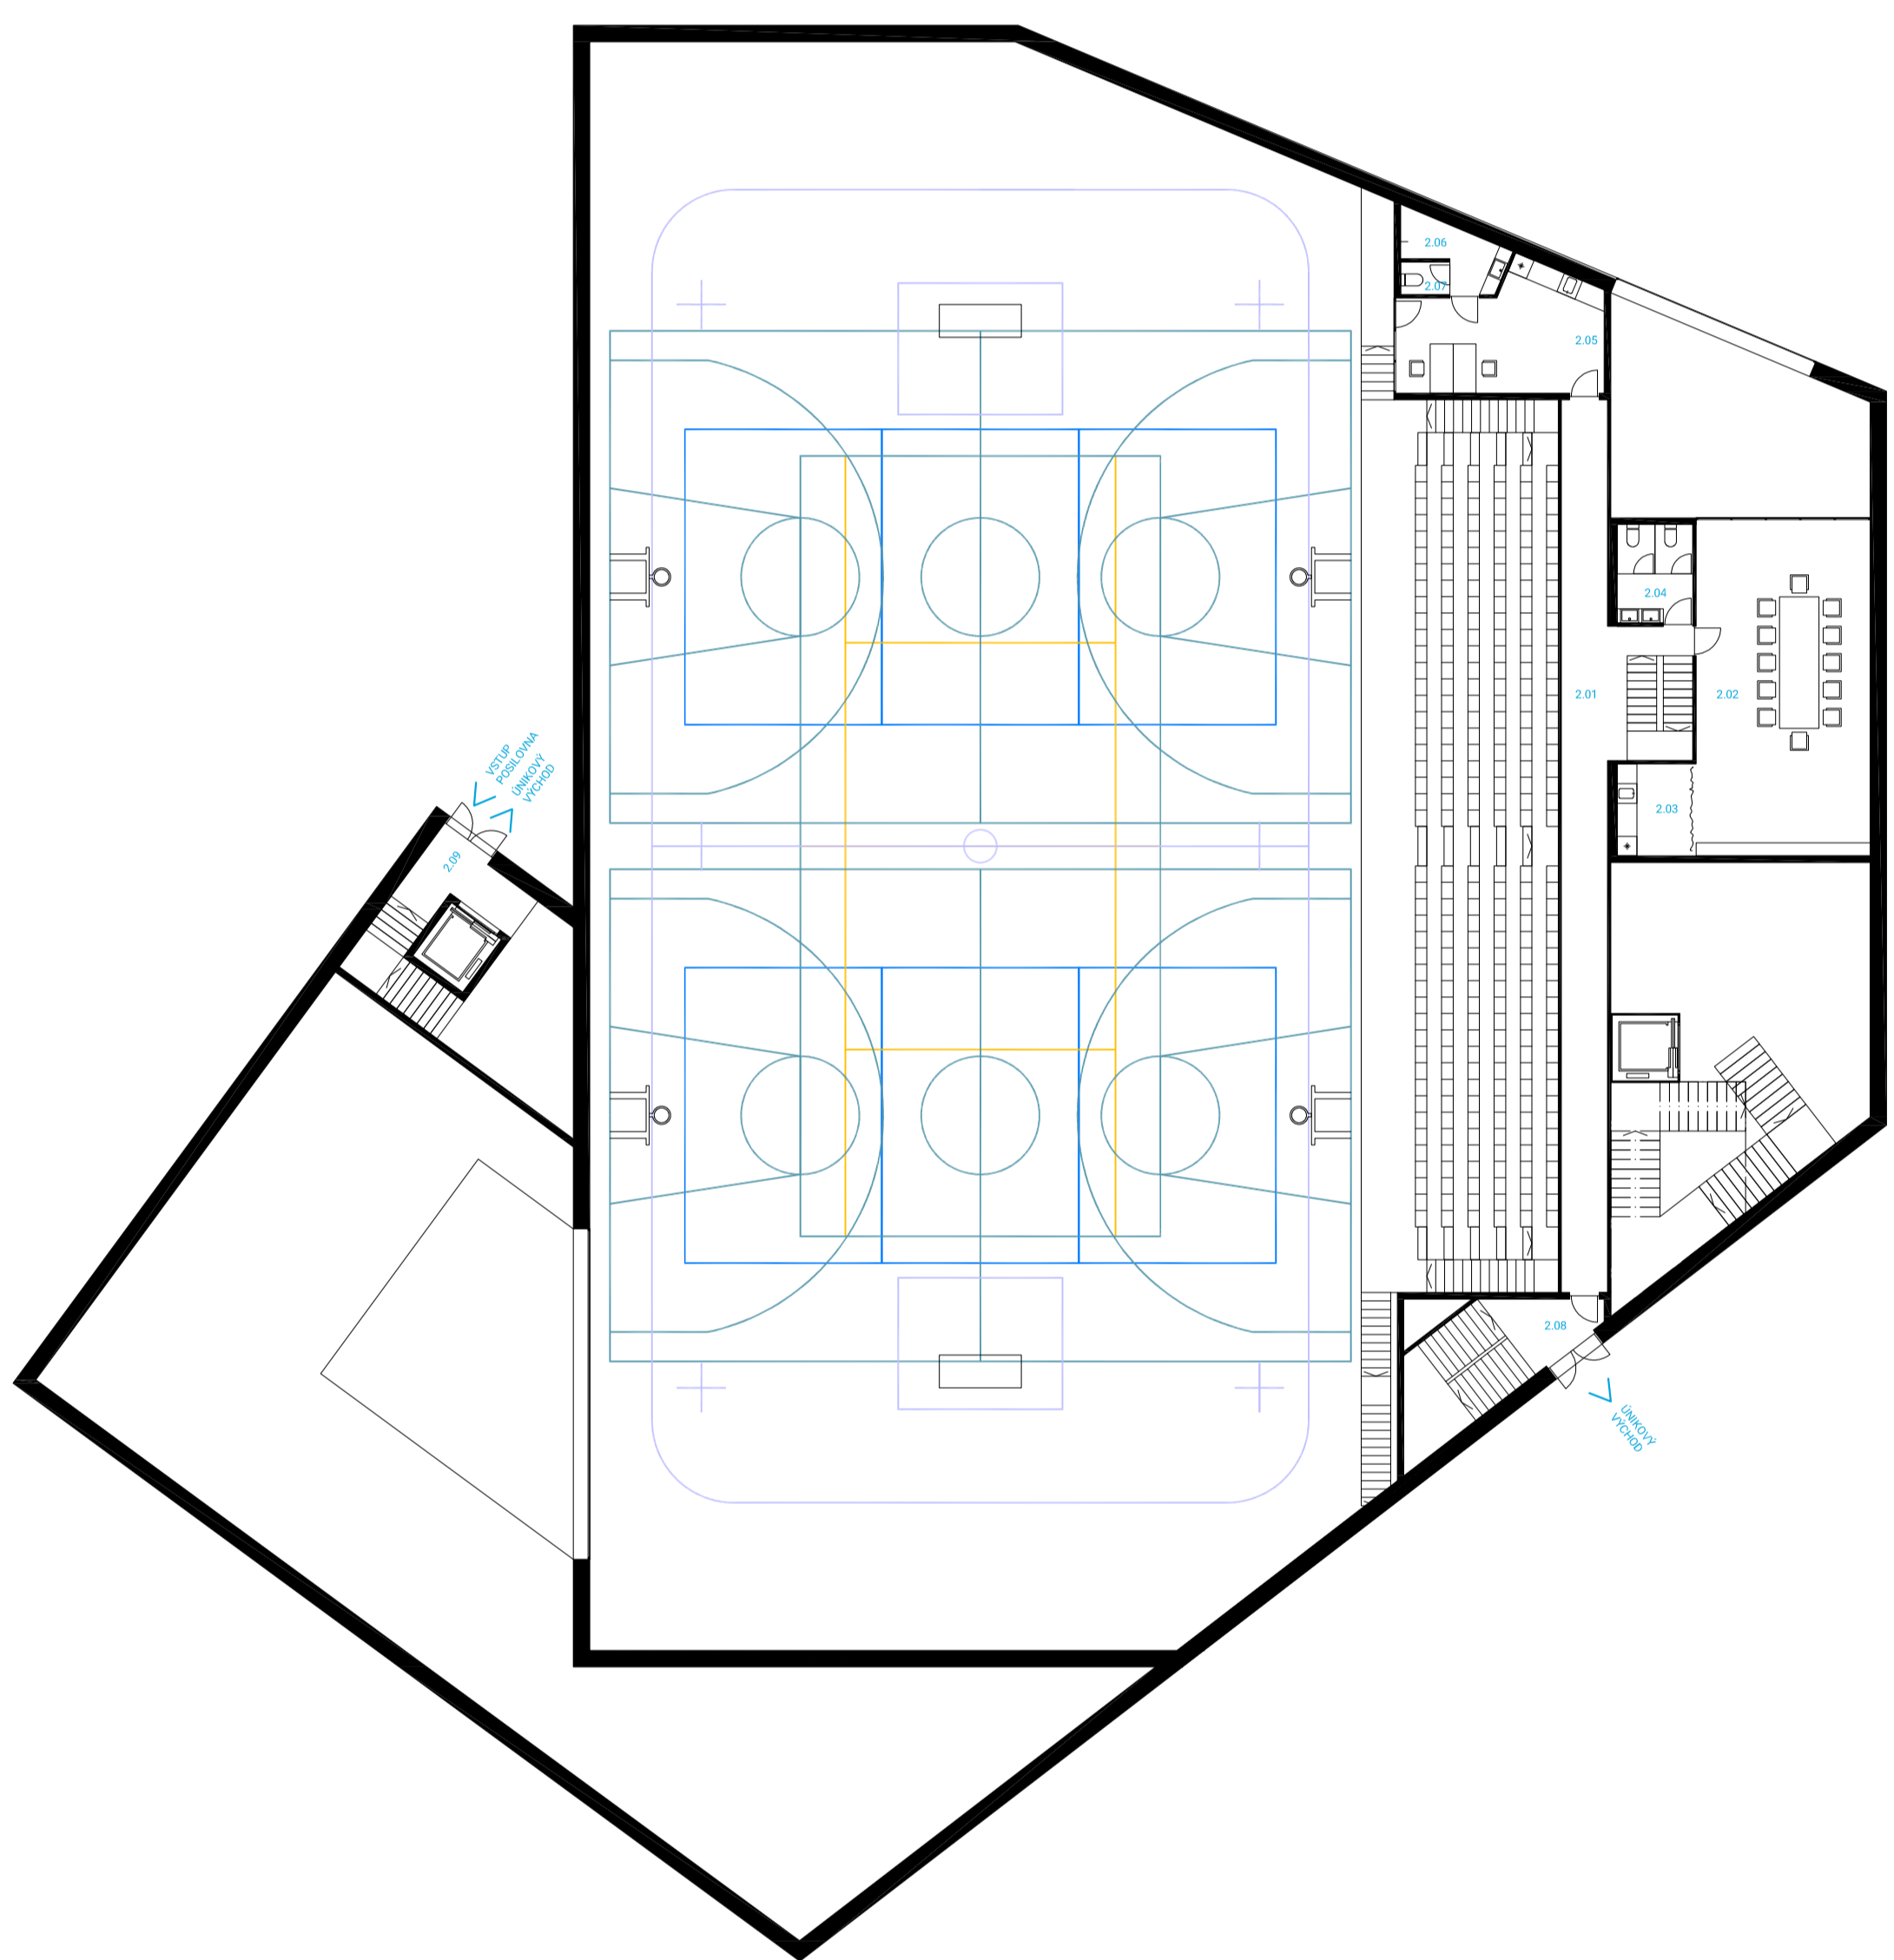



2.01	CHODBA	42,34
2.02	KAVÁRNA	54,53
2.03	KUCHYŇKA	6,73
2.04	WC	6,00
2.05	MÍSTNOST PRO TRÉNÉRY	20,08
2.06	HYGIENICKÉ ZÁJÍM	4,04
2.07	WC	1,50
2.08	UKLIDOVÉ SCHODIŠTĚ	5,43
2.09	ZÁOBER	2,18
2.10	UKLIDOVÉ SCHODIŠTĚ	1,89
2.11	ÚRNNA MÍSTNOST	12,13
2.12	WC	3,28
2.13	KANCELAR	98,13

00

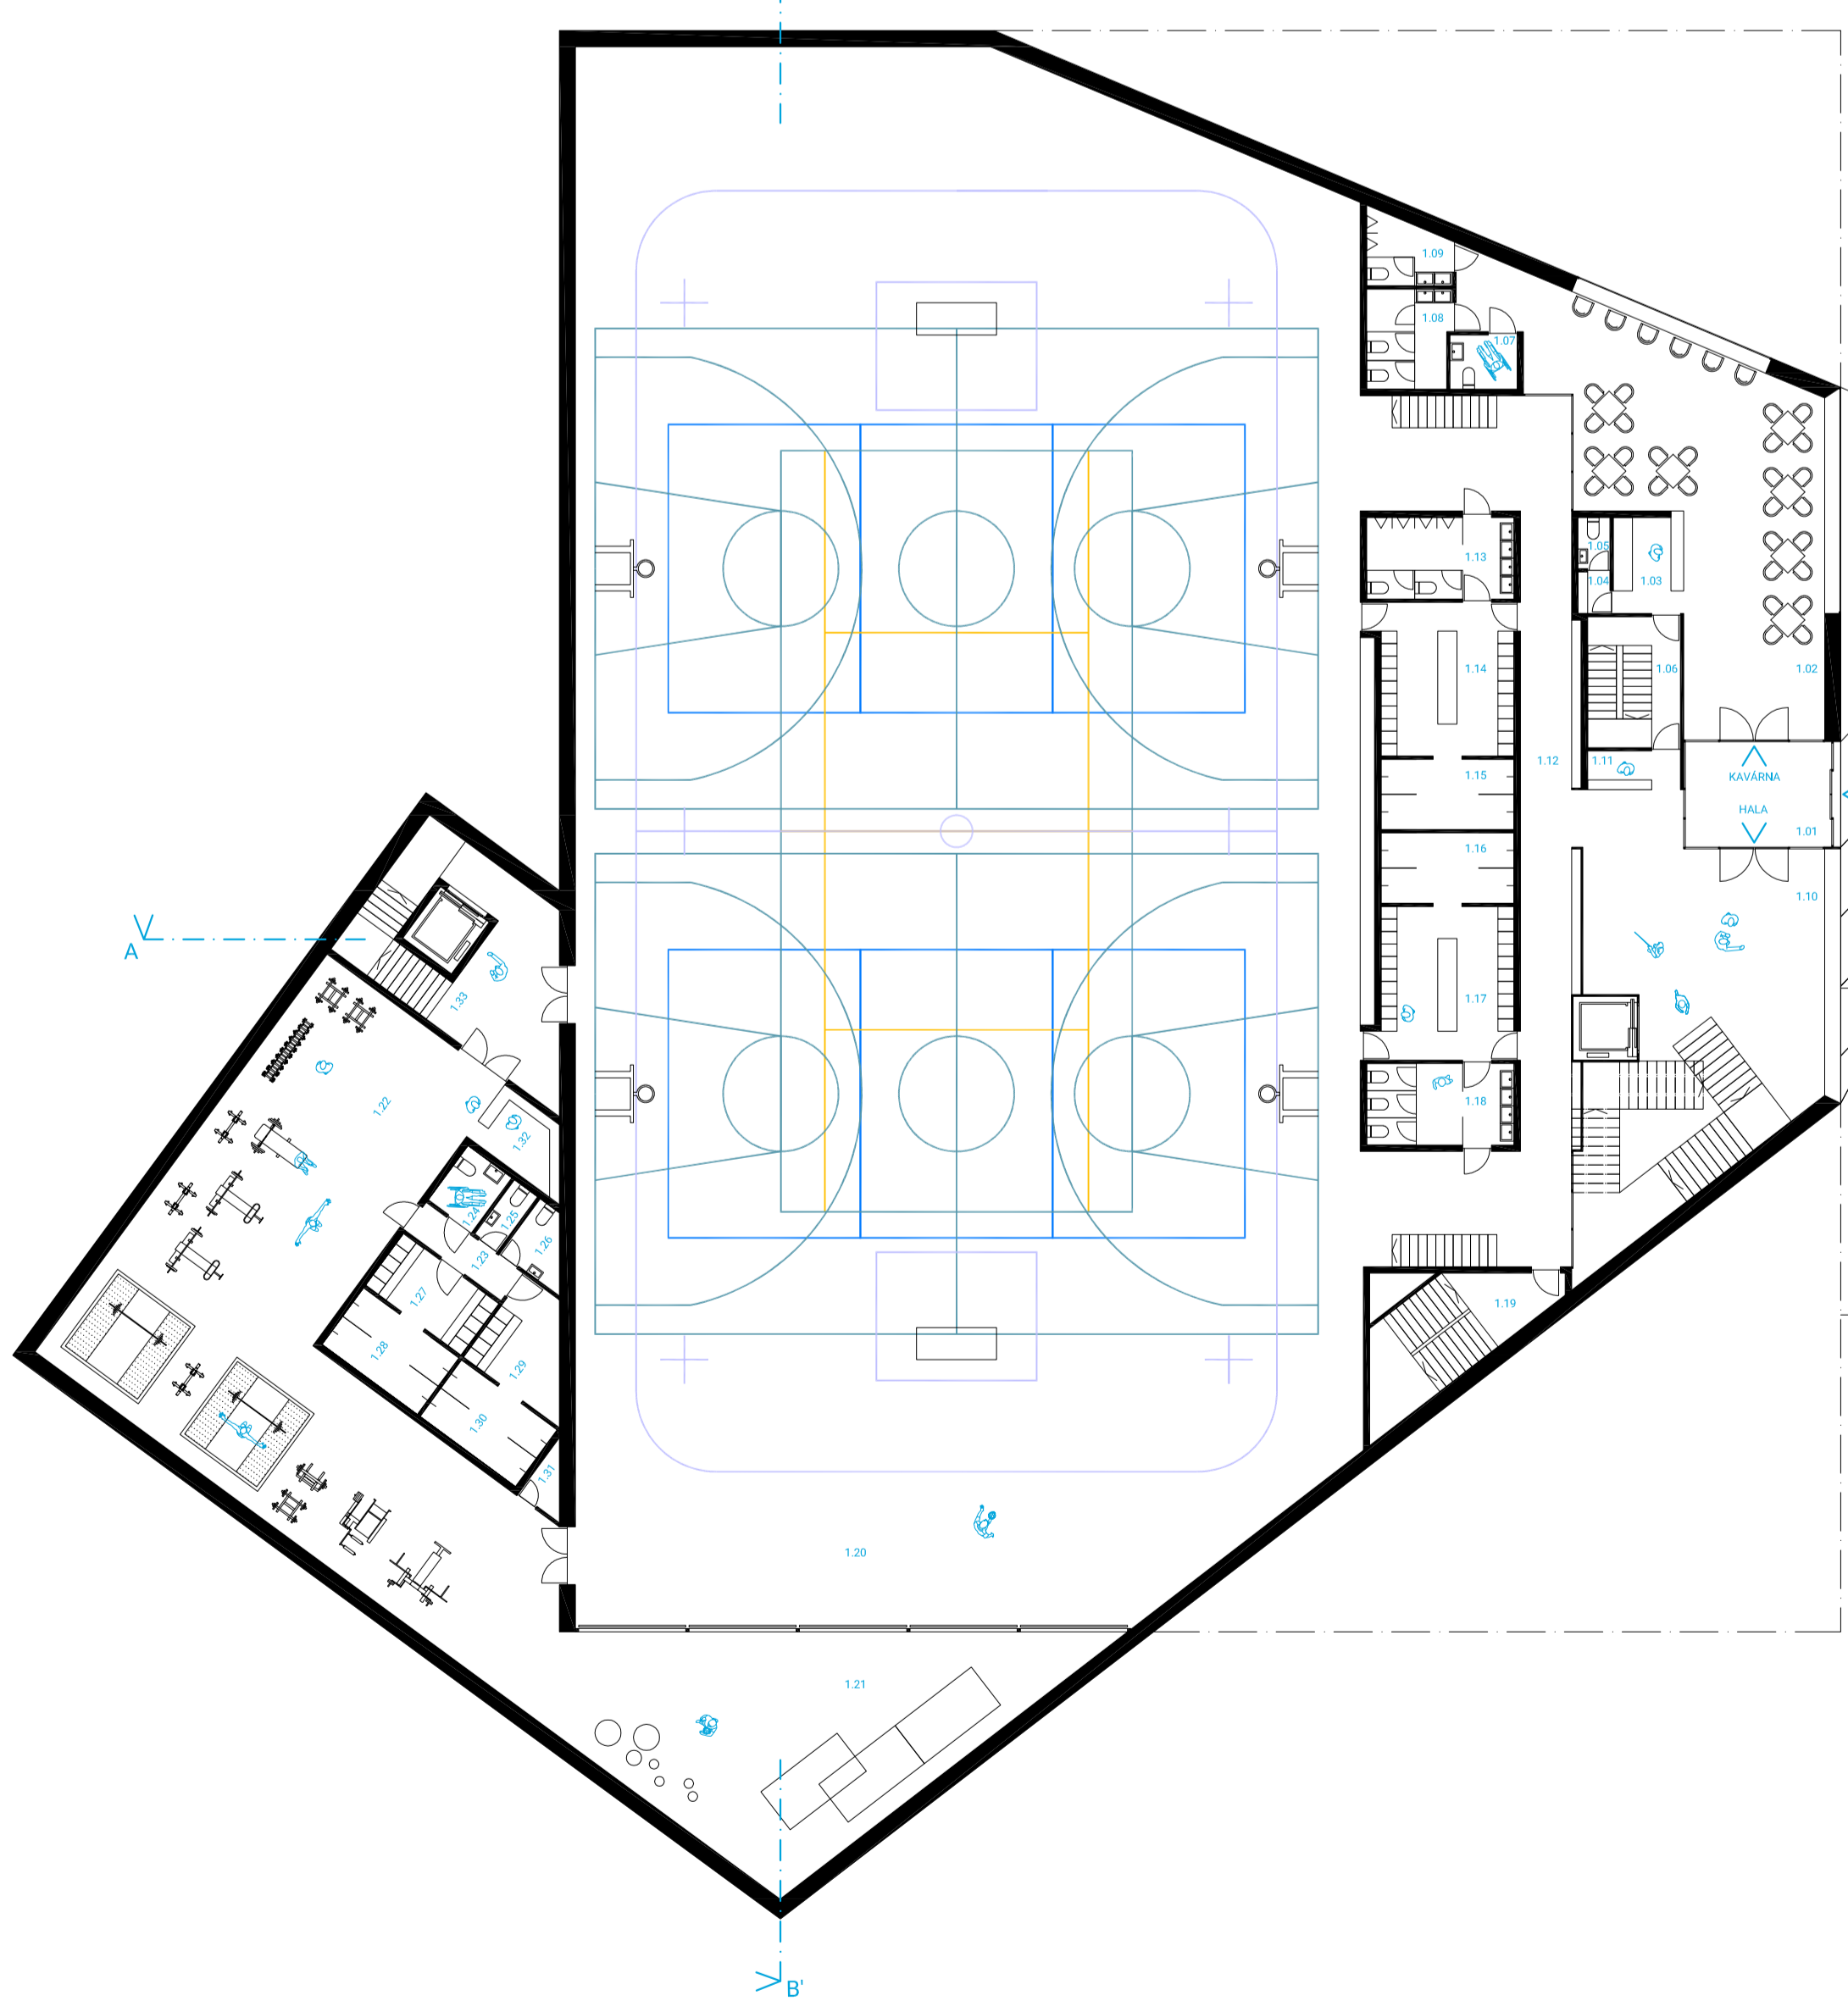


1.01	ZÁOBER	15,10
1.02	KAVÁRNA	82,55
1.03	BAR	6,60
1.04	SÁTKA	1,38
1.05	WC	1,60
1.06	CHODBA	5,38
1.07	WC HANDICAP	3,57
1.08	WC ŽENY	8,14
1.09	WC MUŽI	8,28
1.10	FOYER	84,24
1.11	RECEPCE	2,49
1.12	CHODBA	76,76
1.13	WC MUŽI	11,73
1.14	SÁTKA MUŽI	28,55
1.15	SPROHY MUŽI	9,13
1.16	SPROHY ŽENY	9,13
1.17	SÁTKA ŽENY	20,55
1.18	WC ŽENY	11,73
1.19	UKLIDOVÉ SCHODIŠTĚ	5,25
1.20	VÝDEJČÍ DVĚŘA HALA	1168,81
1.21	NÁROVNÁ	82,87
1.22	POSLŮVNÁ	164,15
1.23	CHODBA	6,07
1.24	WC HANDICAP	3,65
1.25	WC MUŽI	6,07
1.26	WC ŽENY	3,17
1.27	SÁTKA MUŽI	7,90
1.28	SPROHY MUŽI	6,14
1.29	SÁTKA ŽENY	8,13
1.30	SPROHY ŽENY	6,14
1.31	UKLIDOVÁ MÍSTNOST	1,73
1.32	RECEPCE	6,14
1.33	UKLIDOVÉ SCHODIŠTĚ	20,51
1.34	ZÁOBER	2,25
1.35	FOYER	61,69
1.36	RECEPCE / SÁTKA	18,86
1.37	CHODBA	2,14
1.38	WC	1,10
1.39	UKLIDOVÉ SCHODIŠTĚ	2,10
1.40	WORKSHOP	124,79
1.41	WC MUŽI	12,09
1.42	WC ŽENY	12,09
1.43	WC HANDICAP	2,90
1.44	UKLIDOVÁ MÍSTNOST	3,91


-01

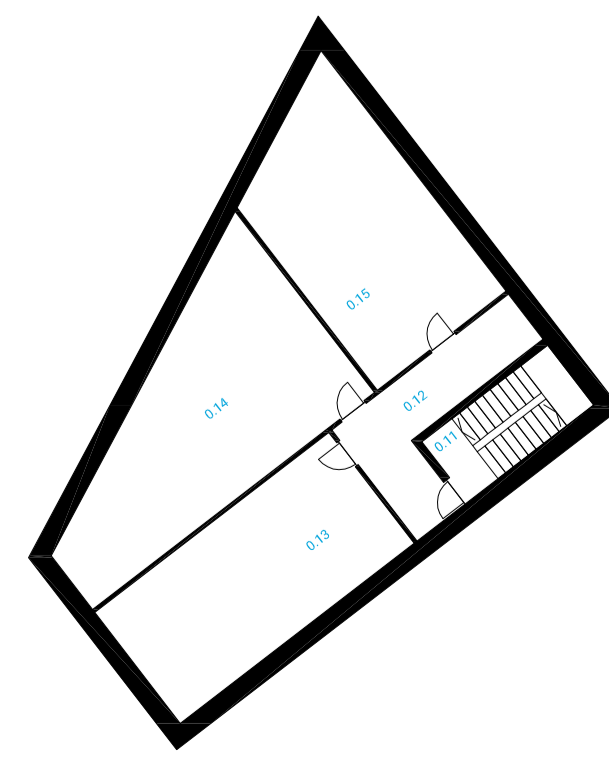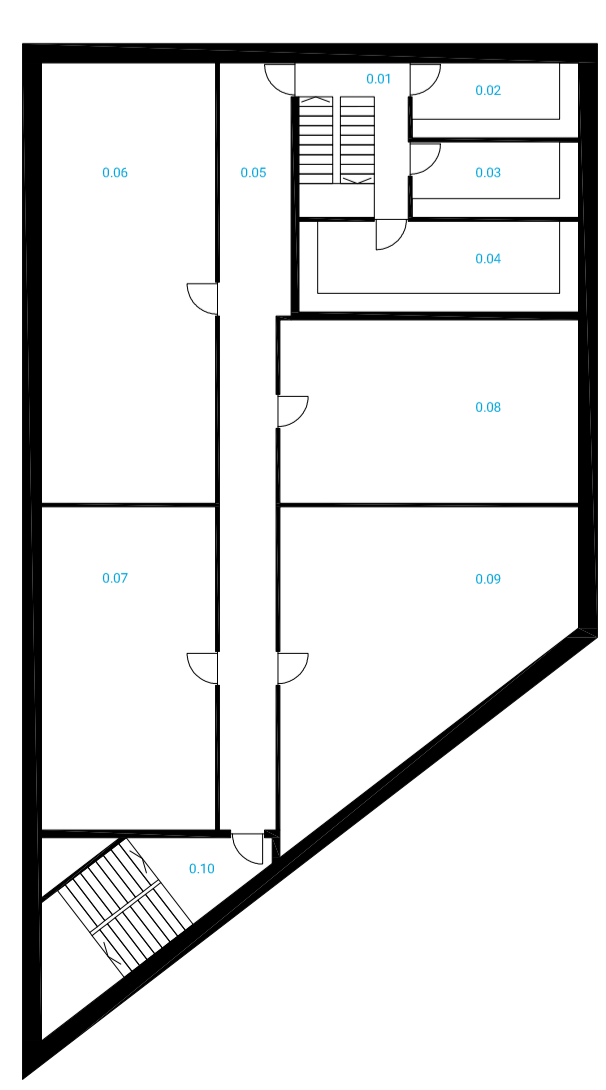


0.01	CHODBA	5,62
0.02	SKLAD NÁPOJÍ	8,79
0.03	SUCHÝ SKLAD	8,79
0.04	SKLAD NÁDÍ	17,88
0.05	CHODBA	33,13
0.06	VĚZUČÍ TECHNIKA	53,60
0.07	VĚZUČÍ TECHNIKA	29,33
0.08	DĚLNÁ	38,32
0.09	TECHNICKÉ ZÁJÍM	49,33
0.10	UKLIDOVÉ SCHODIŠTĚ	8,60
0.11	UKLIDOVÉ SCHODIŠTĚ	4,12
0.12	CHODBA	12,14
0.13	SKLAD	28,10
0.14	VĚZUČÍ TECHNIKA	36,87
0.15	TECHNICKÉ ZÁJÍM	30,29

1:200

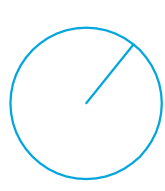


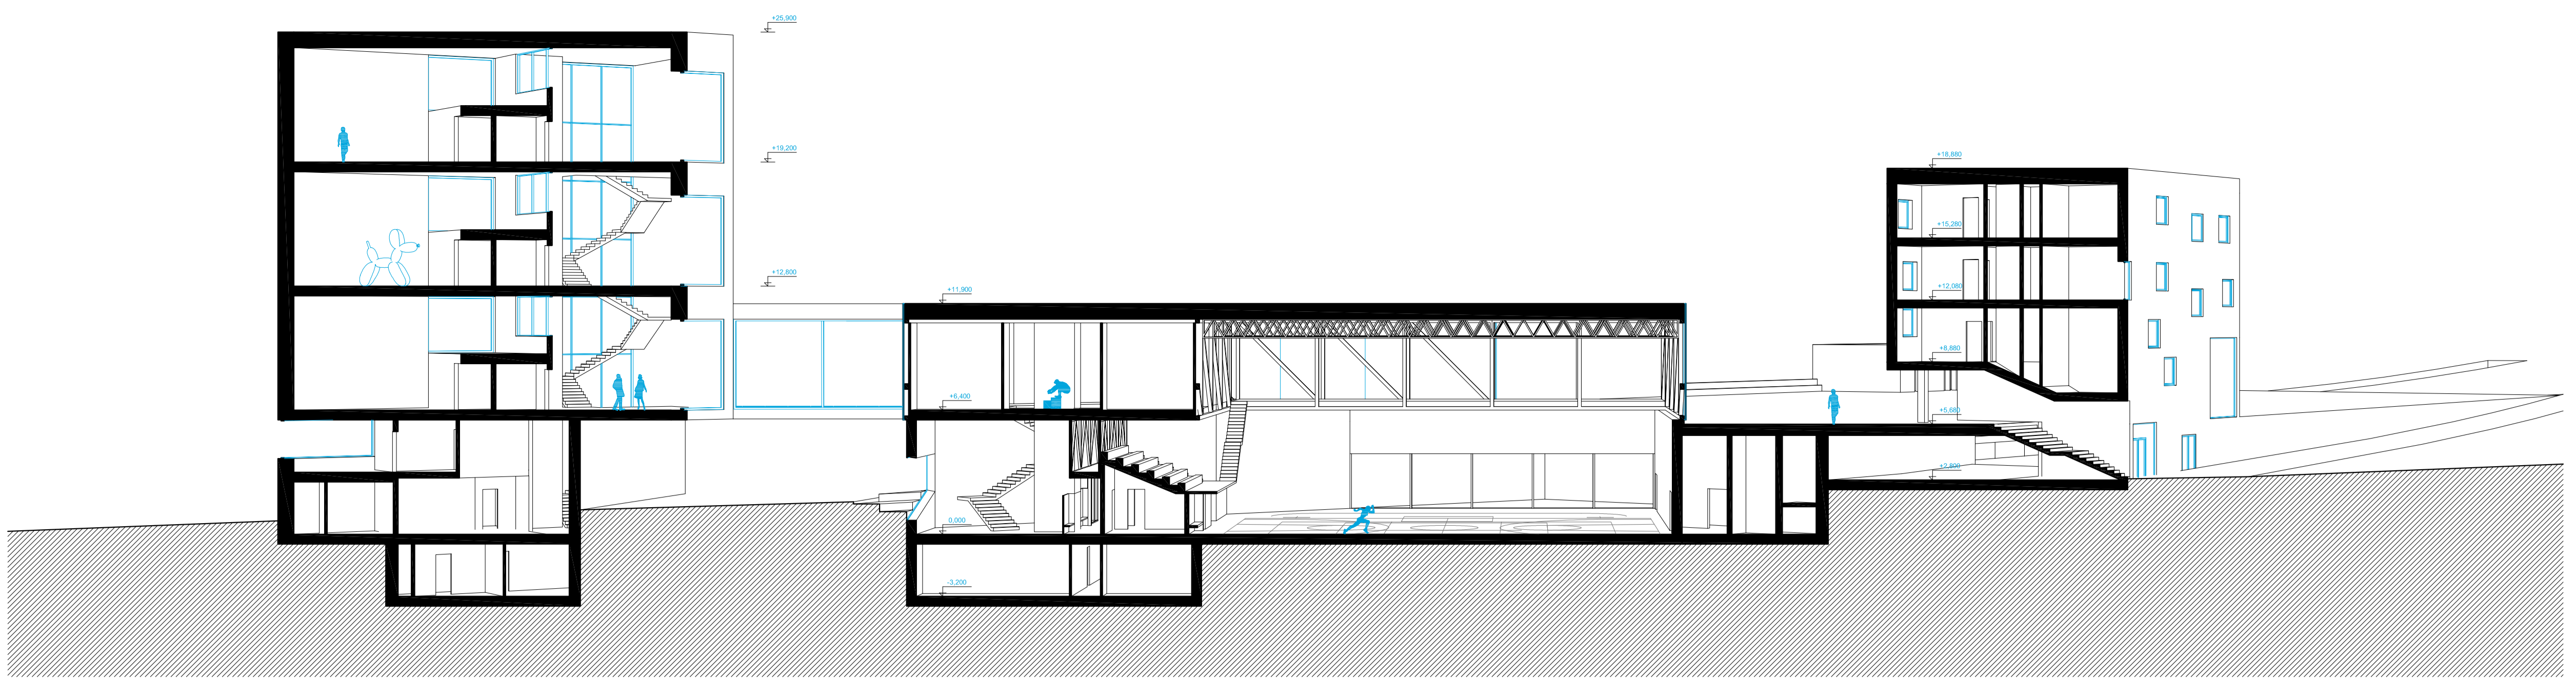


REZ A-A' 1:200

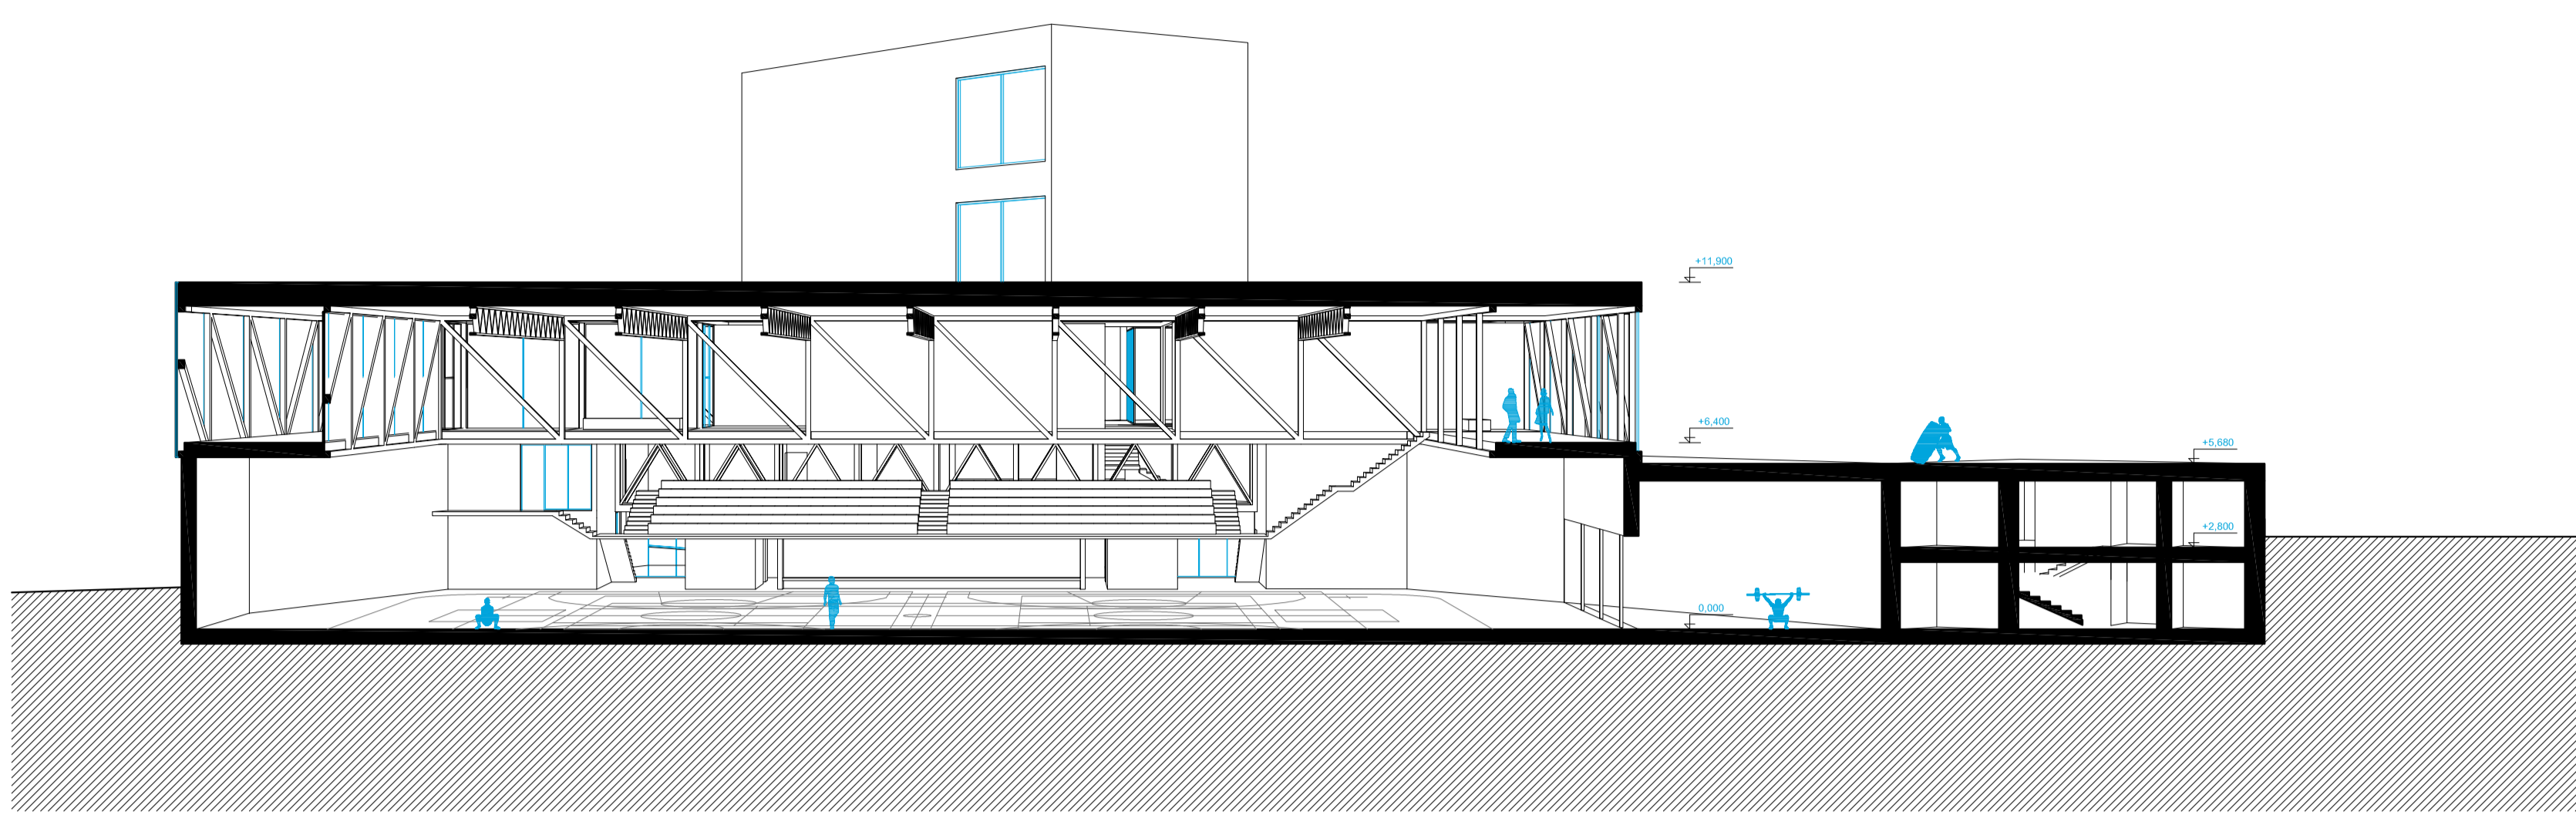


REZ B-B' 1:200

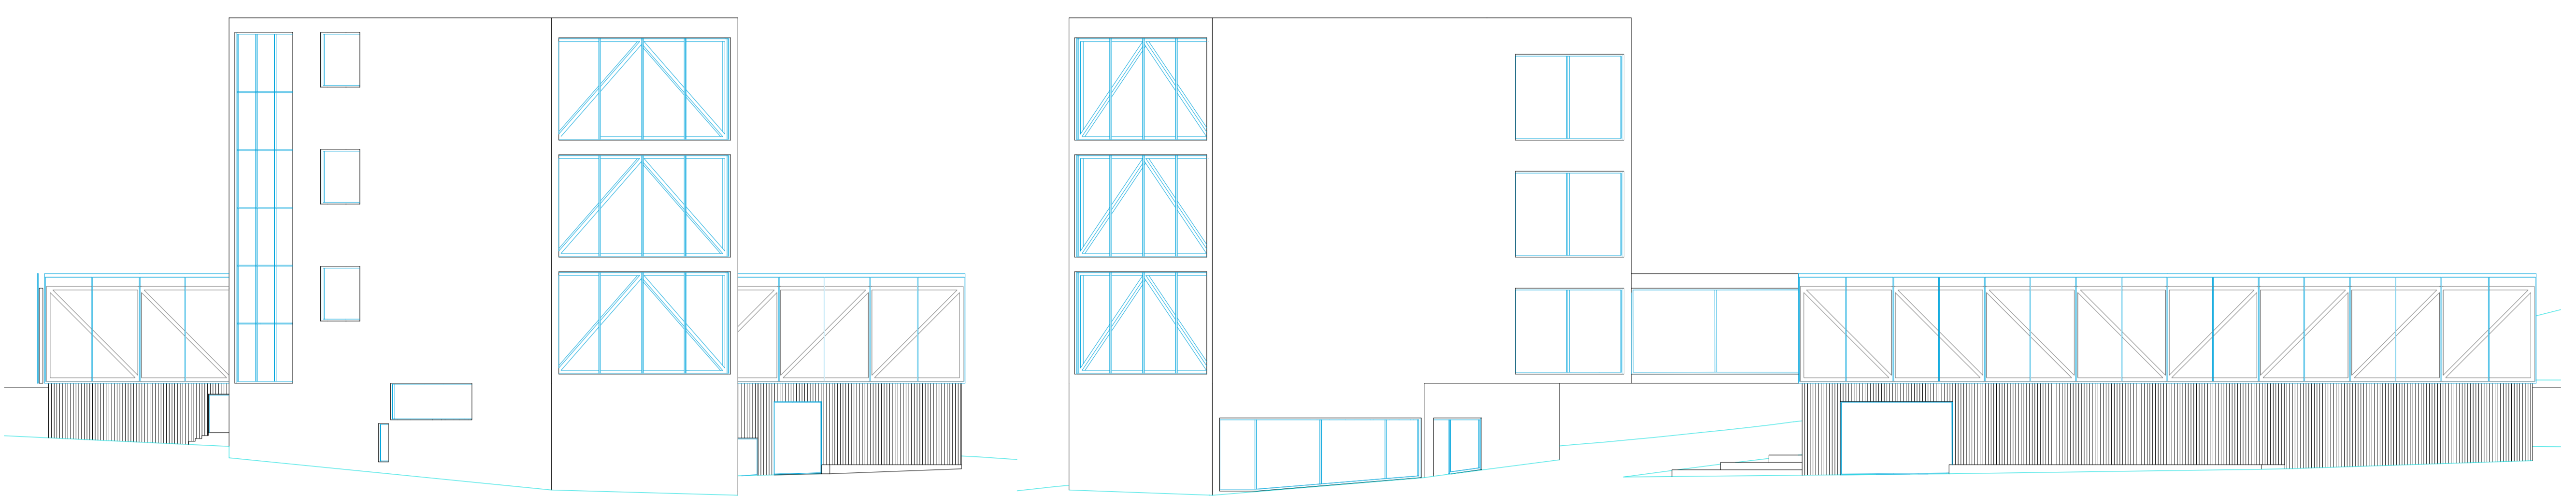


POHLED VÝCHODNÍ 1:200

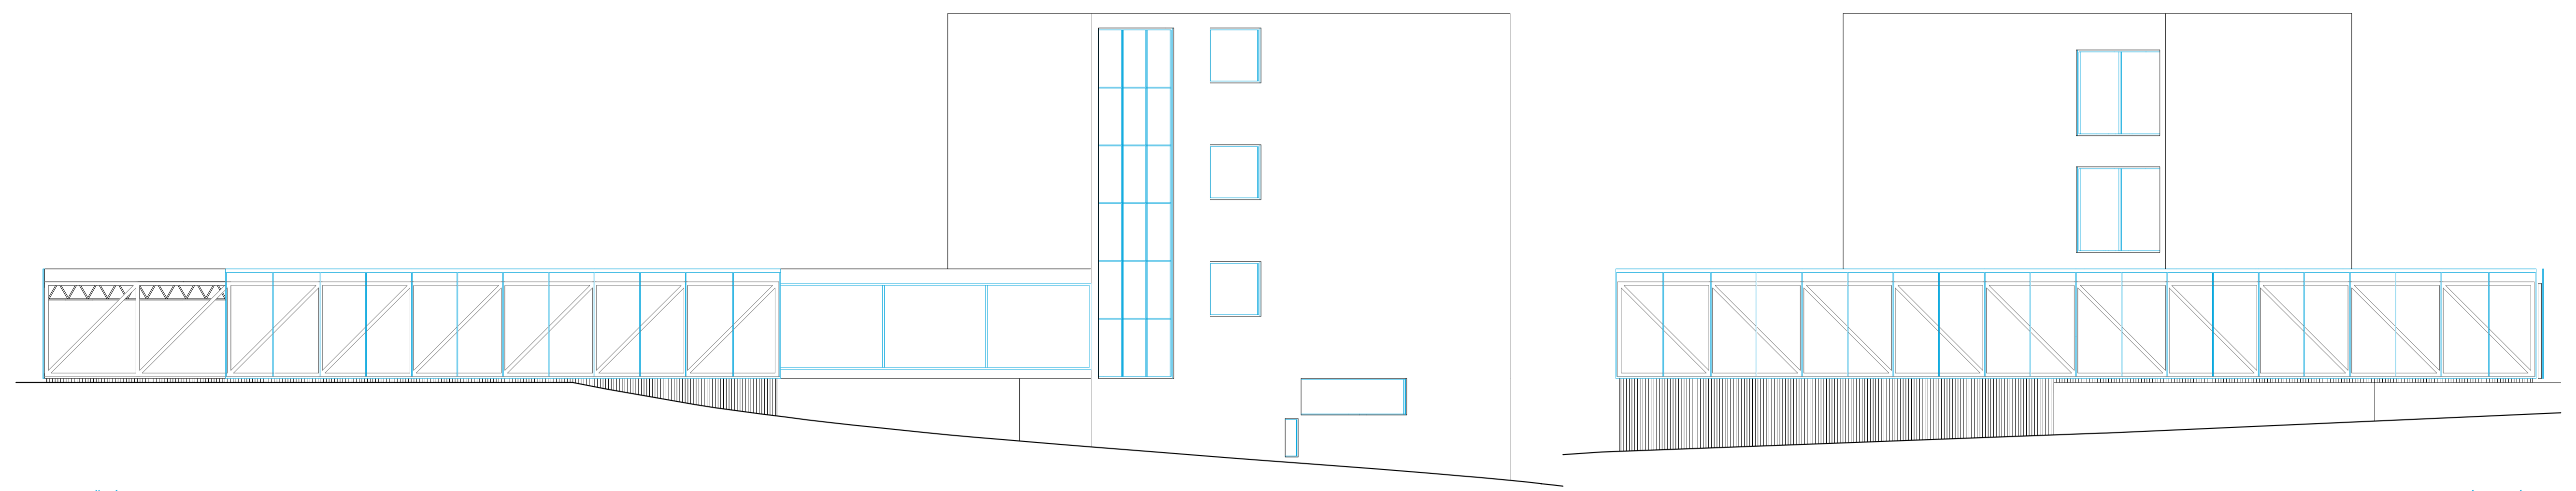

POHLED SEVERNÍ 1:200

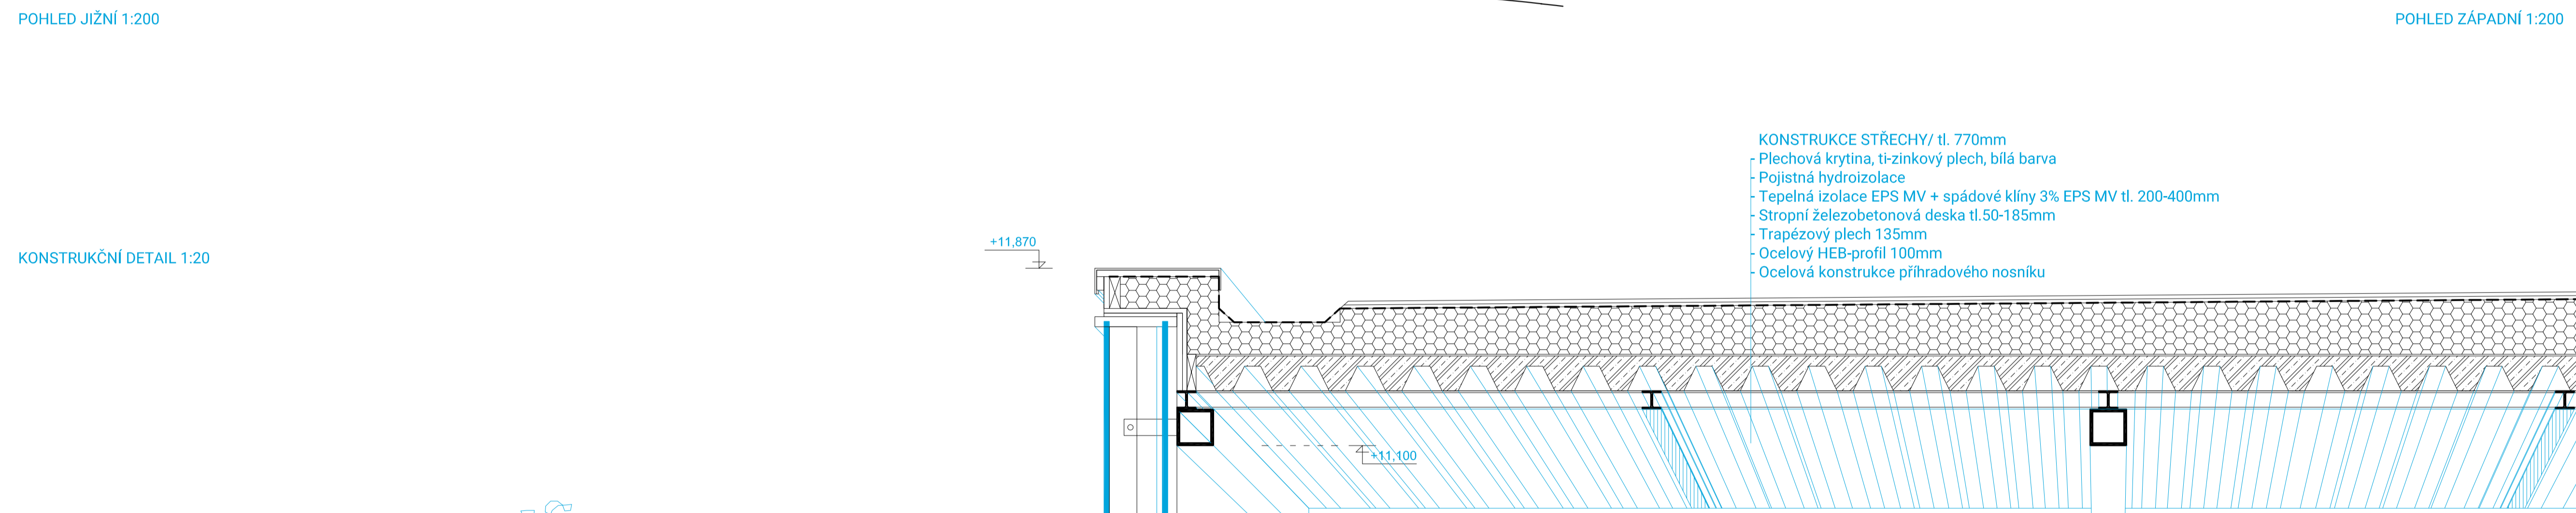

POHLED JIŽNÍ 1:200

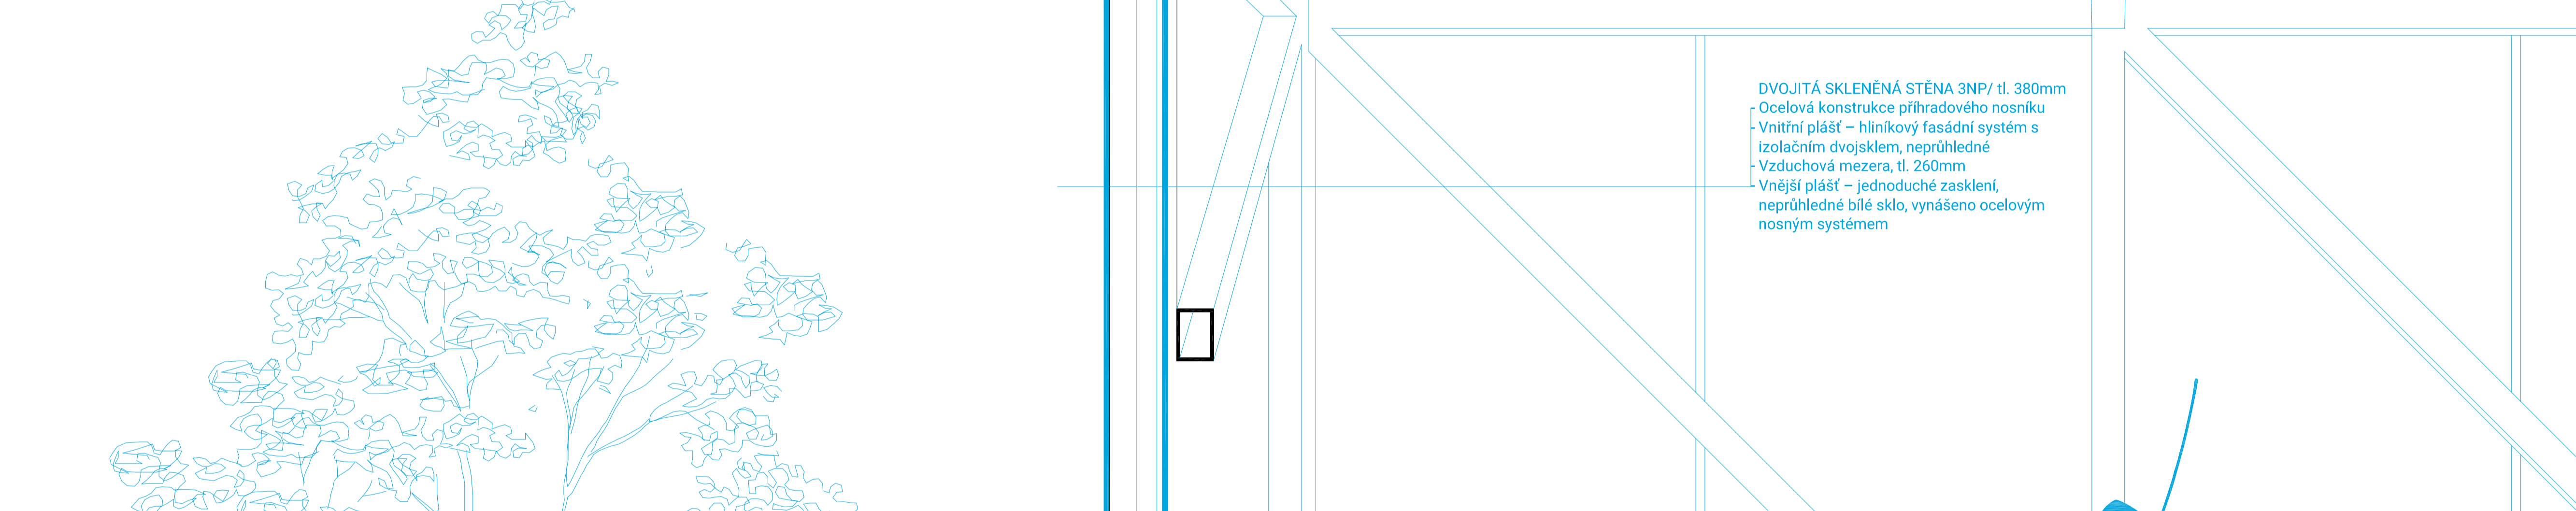

POHLED ZÁPADNÍ 1:200

KONSTRUKČNÍ DETAIL 1:20

+11.870

+11.100

+6.430

+5.750

+5.900

+1.740

+0.000

+0.550




- KONSTRUKCE STŘECHY/ tl. 770mm
- Plechová krytina, ti-zinkový plech, bílá barva
 - Pojistná hydroizolace
 - Tepelná izolace EPS MV + spádové klíny 3% EPS MV tl. 200-400mm
 - Stropní železobetonová deska tl.50-185mm
 - Trapézový plech 135mm
 - Ocelový HEB-profil 100mm
 - Ocelová konstrukce příhradového nosníku


- DVOJITÁ SKLENĚNÁ STĚNA 3NP/ tl. 380mm
- Ocelová konstrukce příhradového nosníku
 - Vnitřní plášť - hliníkový fasádní systém s izolačním dvojsklem, neprůhledné
 - Vzduchová mezera, tl. 260mm
 - Vnější plášť - jednoduché zasklení, neprůhledné bílé sklo, vynášeno ocelovým nosným systémem


- PODLAHA 3.NP, tl. 520mm
- Polyuretanová sportovní litá podlaha, tl. 2mm
 - Tlumicí desky z gumového granulátu ELASTON-ELTEC, tl. 25mm
 - Separální polyethylenová fólie
 - Stropní železobetonová deska, tl. 50-185mm
 - Trapézový plech 135mm
 - Ocelový HEB-profil 100mm
 - Ocelová konstrukce příhradového nosníku

- OBVODOVÁ STĚNA 1.NP/ tl. 650mm
- Panely z bílého vlnitého plechu
 - Provětrávaná mezera
 - Izolační dřevolátní hobra desky, tl. 160mm kotveno mozdíčkami s talířovou hlavou do betonu
 - Hydroizolace, fólie PVC
 - Železobetonová stěna tl. 350mm


- PODLAHA NA TERÉNU 1.NP/ tl. 680mm
- Podlahový systém Junckers UNOBAT 62+ masivní dílce (22x129x3700) na dřevěném roštu uloženém na plastových terčích
 - Penetrační nátěr
 - Roznášecí vrstva, betonová mazanina vyztužená karisíti, tl. 60mm
 - Separální polyethylenová fólie
 - Tepelná izolace vstava z pěnového skla, tl. 120mm
 - Hydroizolace, fólie PVC
 - Penetrační nátěr
 - Základová železobetonová deska tl. 400mm
 - Původní terén

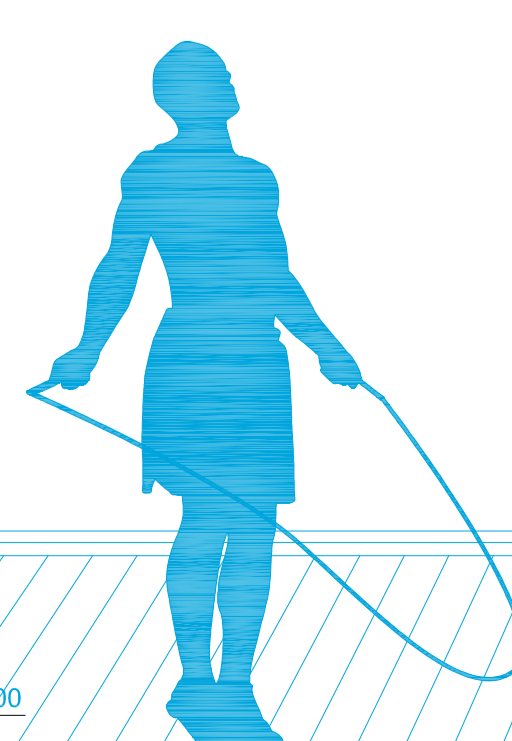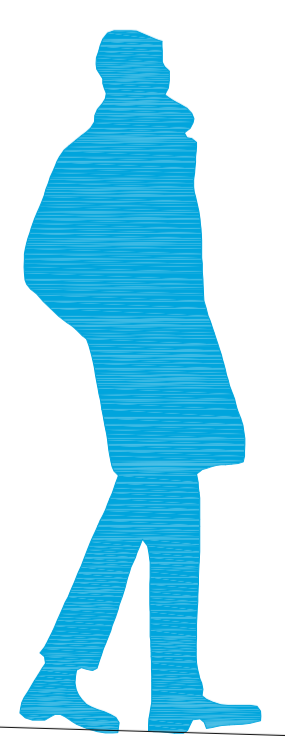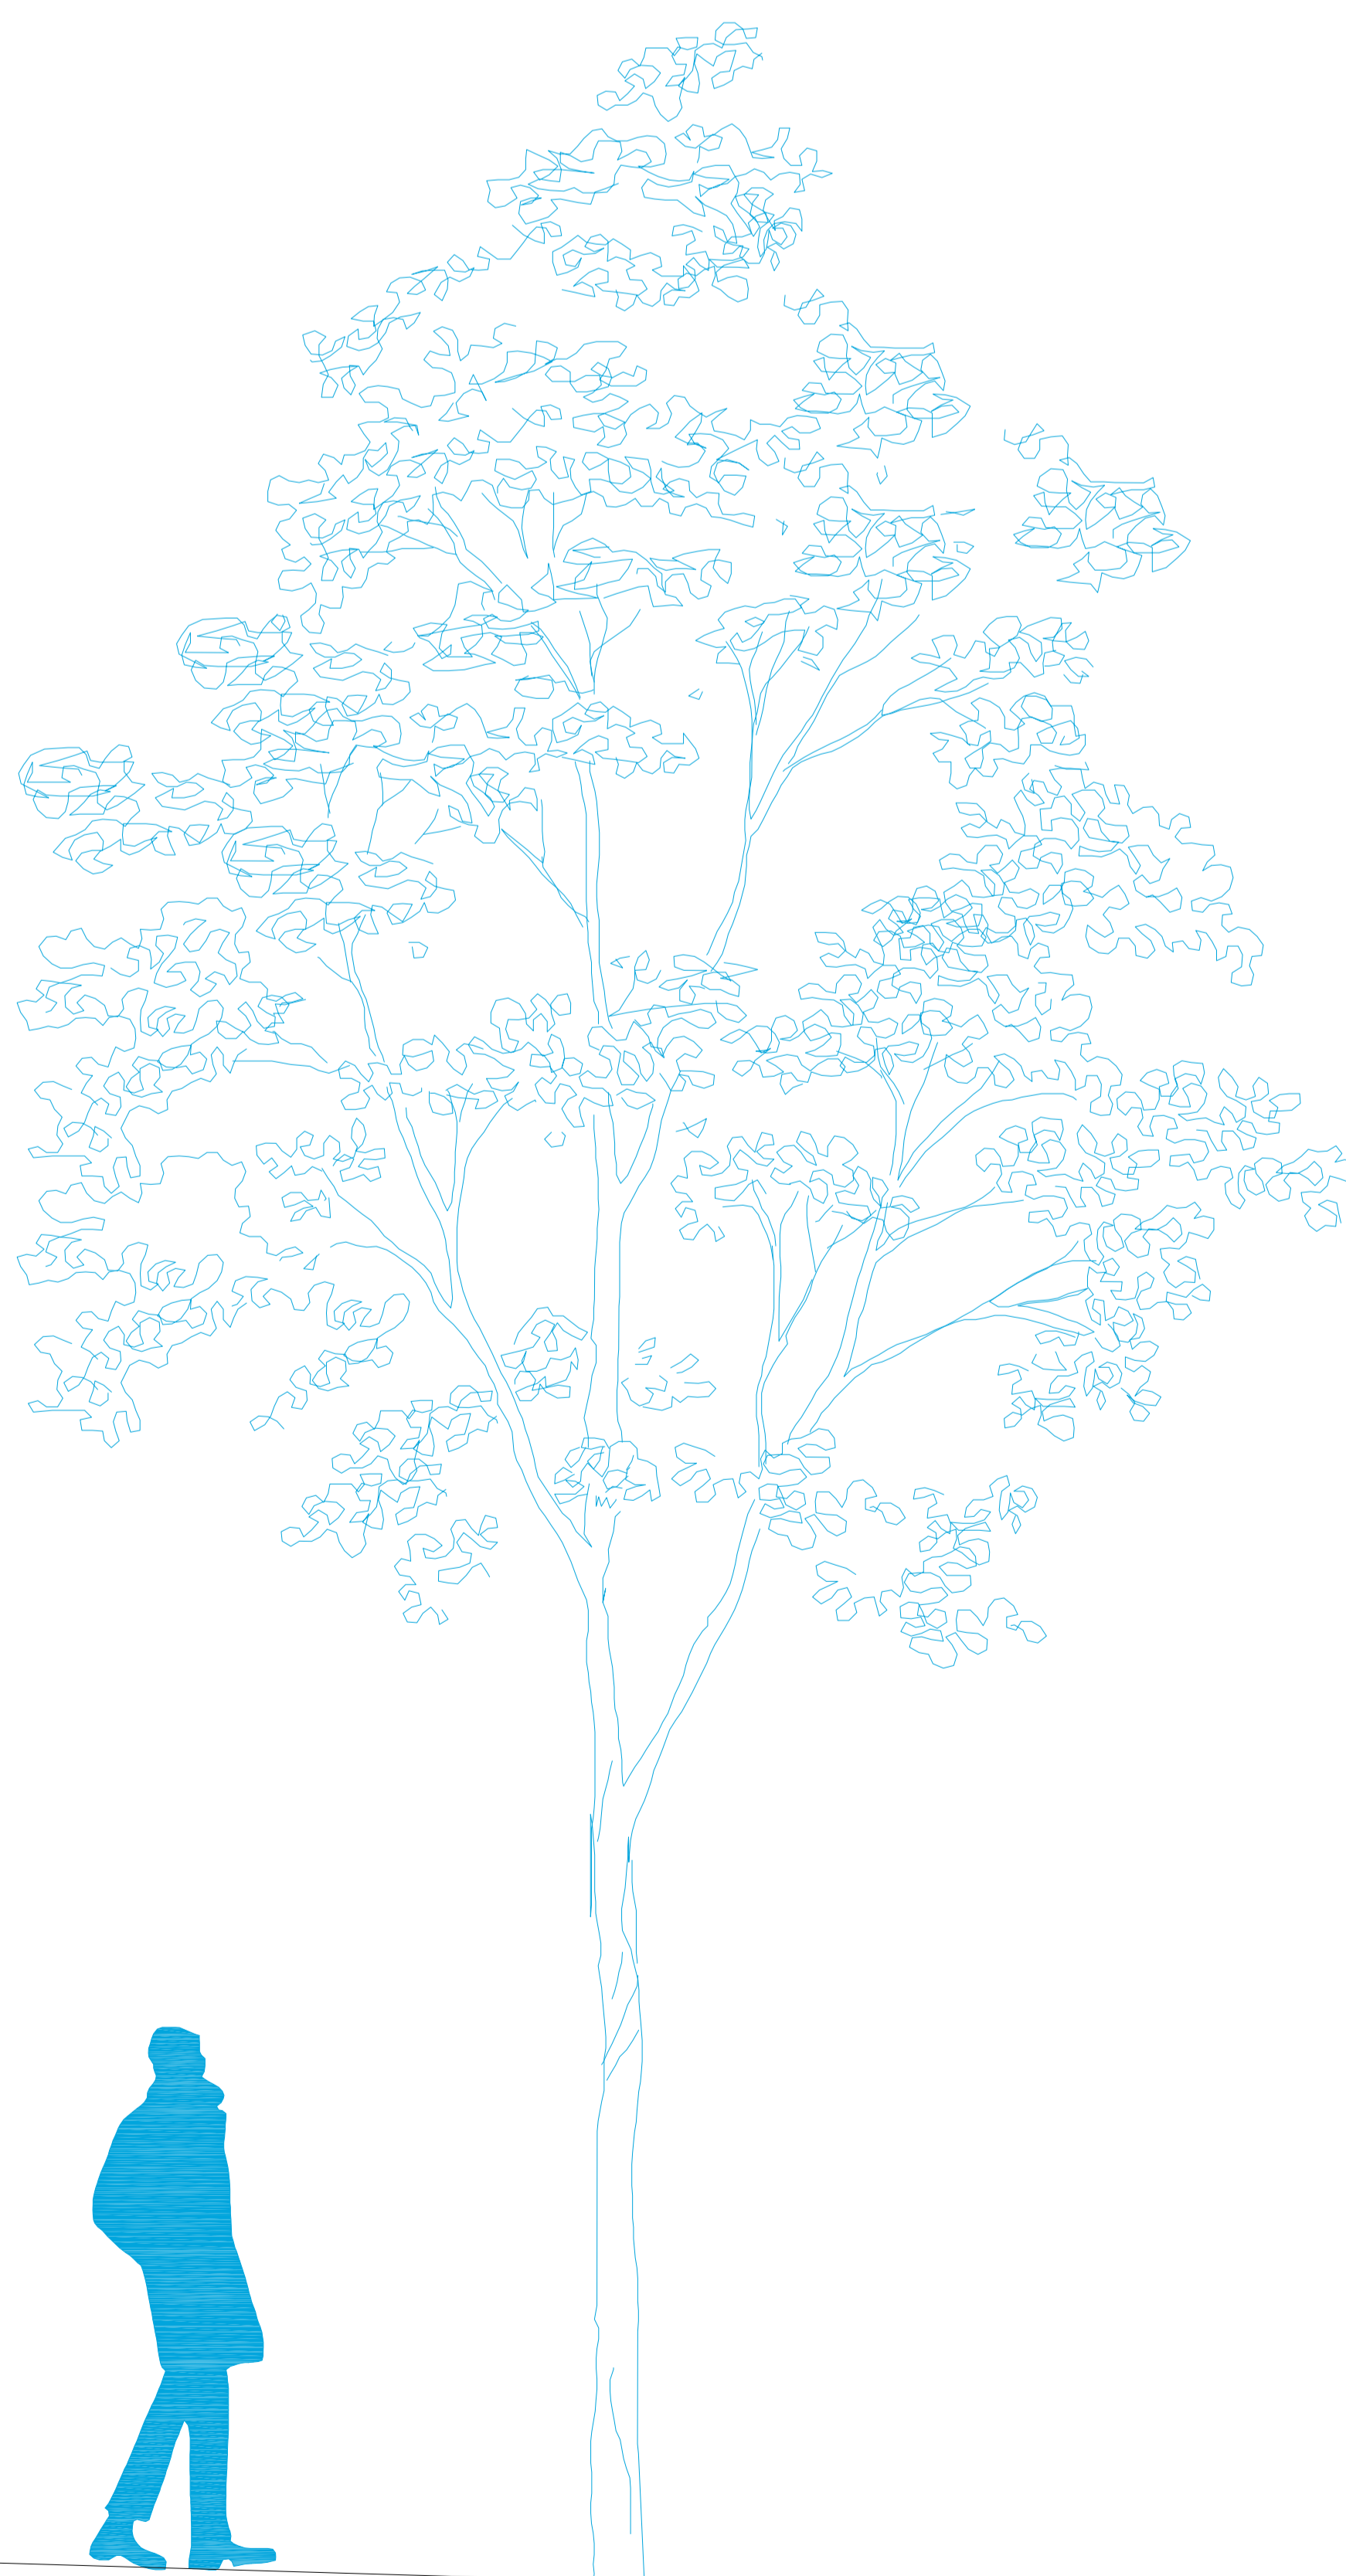

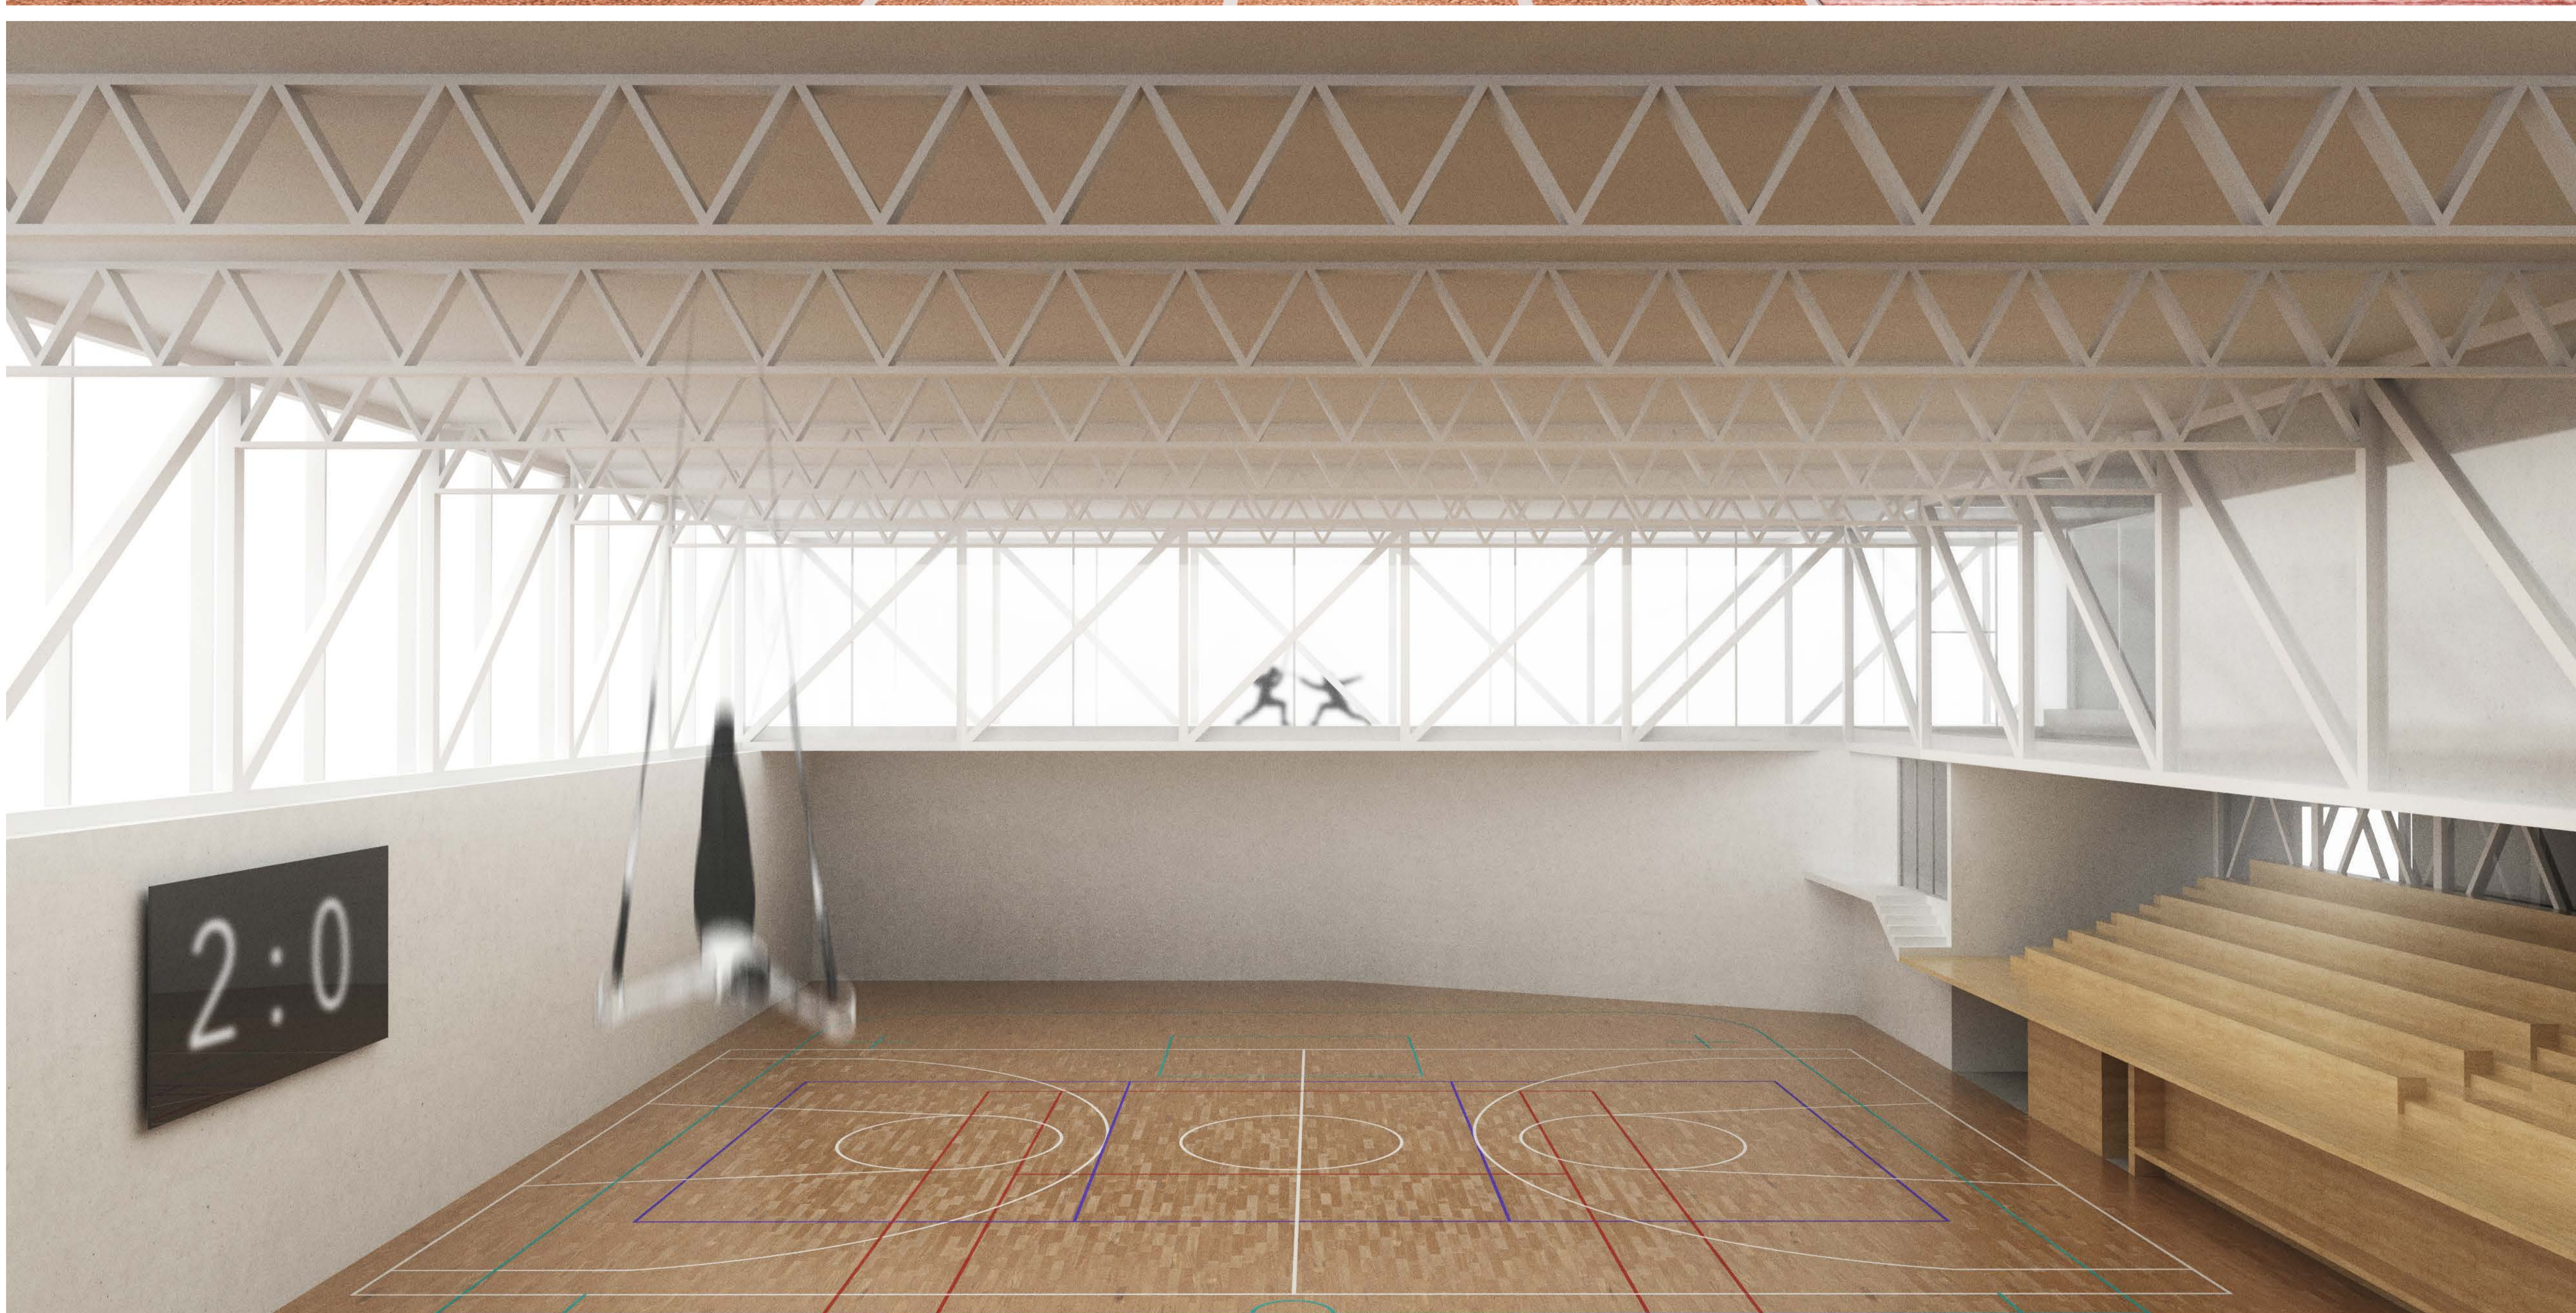

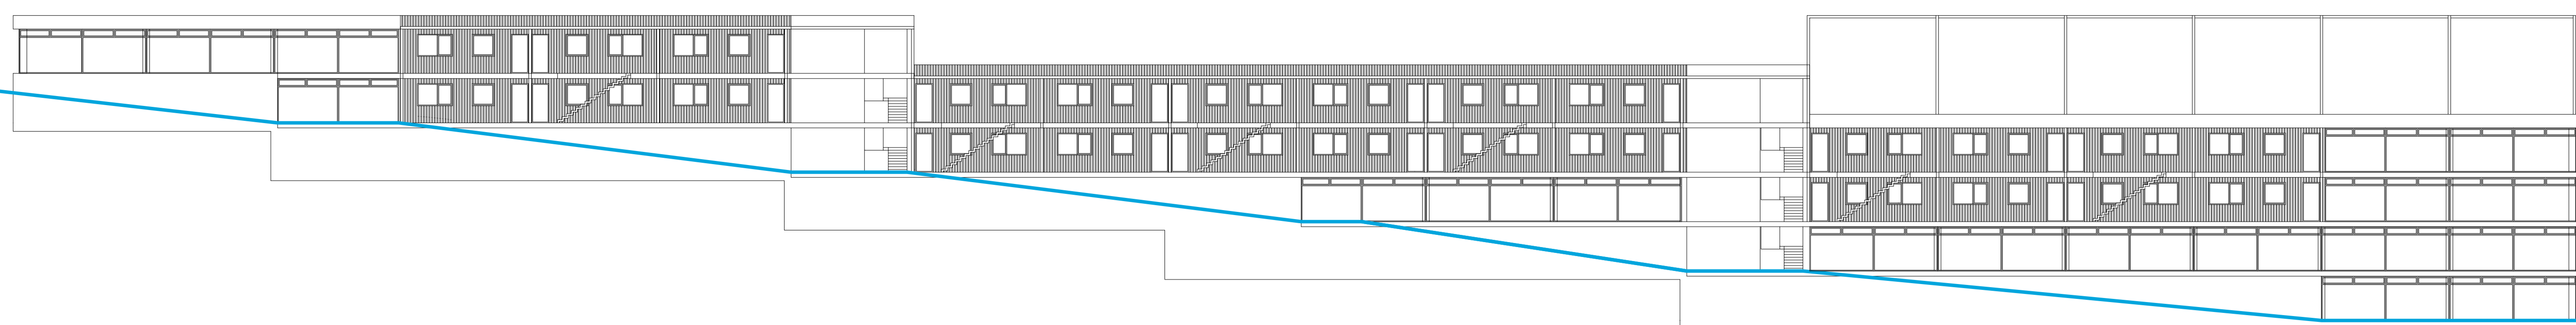


POHLED VÝCHODNÍ 1:200

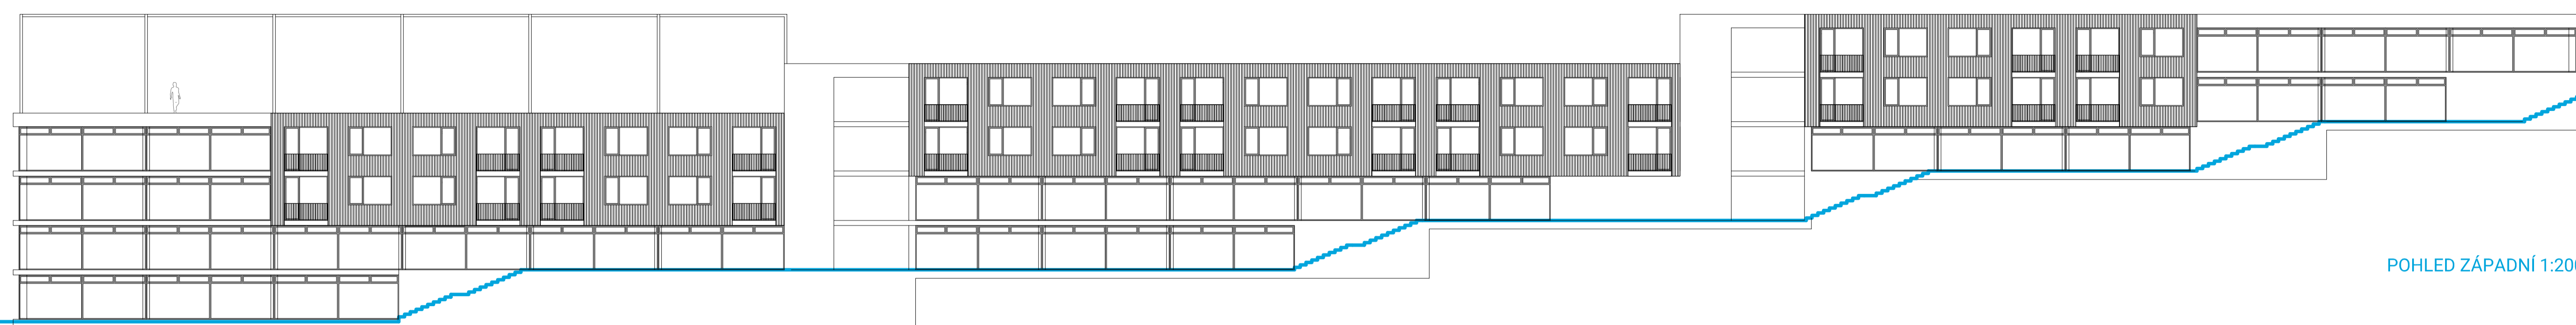


POHLED ZÁPADNÍ 1:200


PŮDORVY 1:200

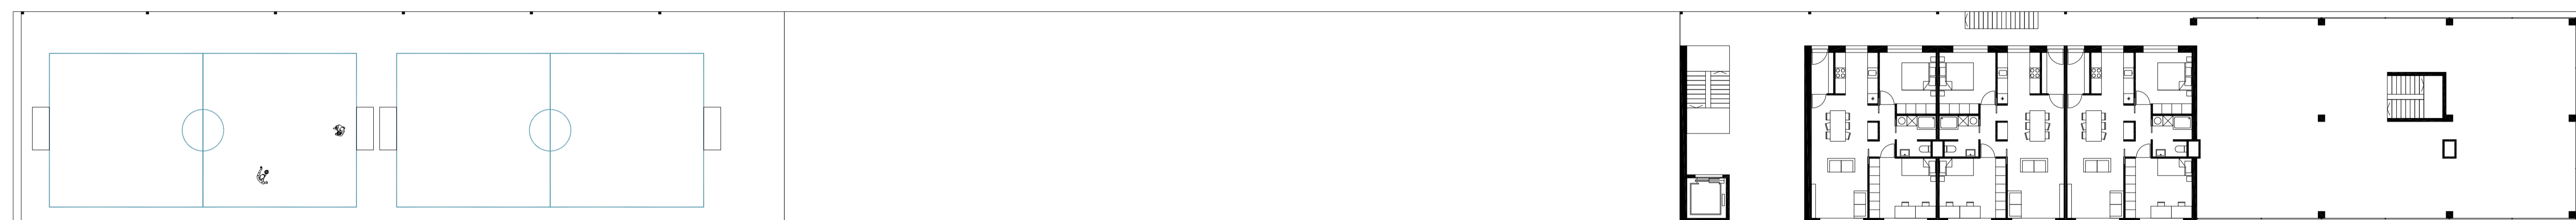


05

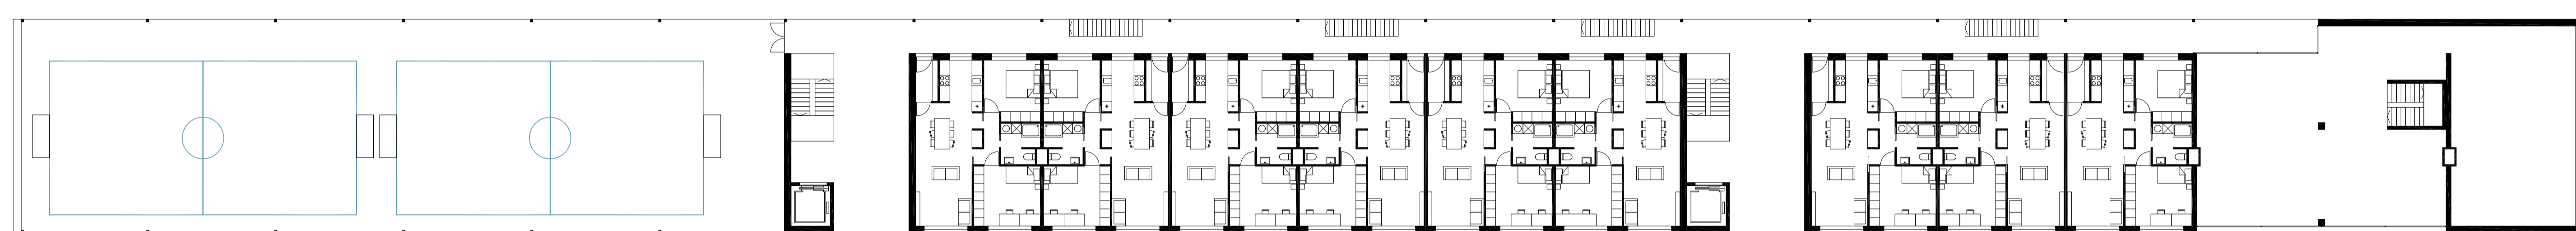


04

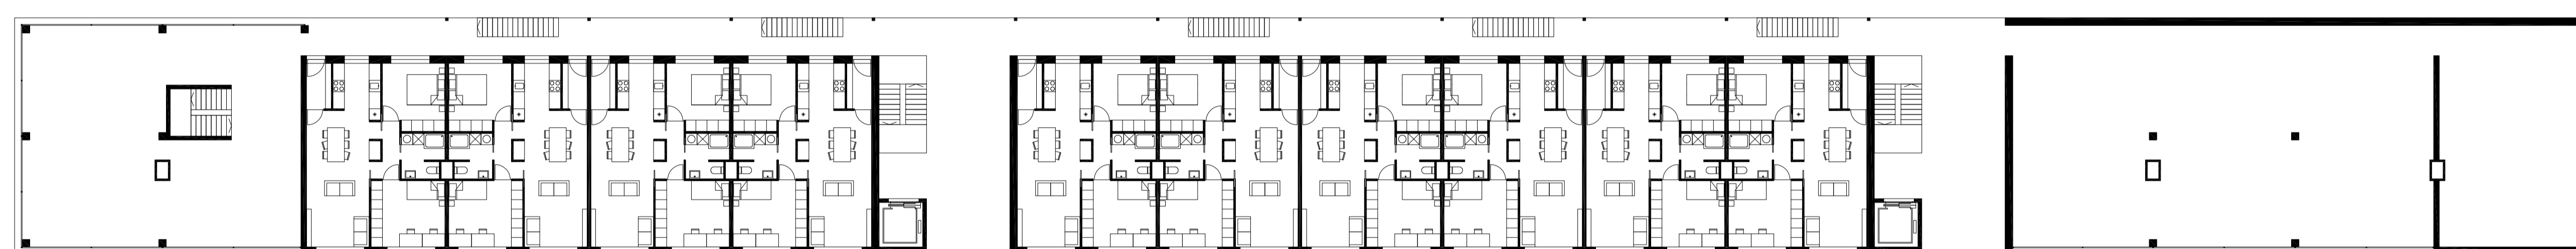


03

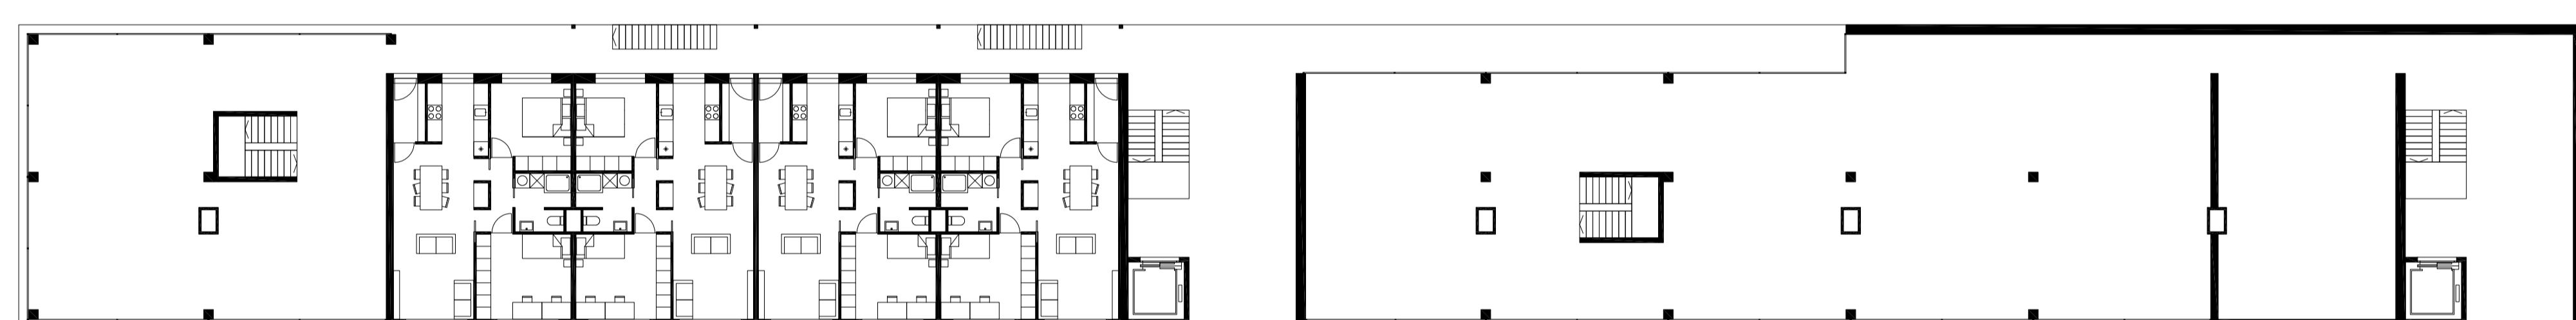

02

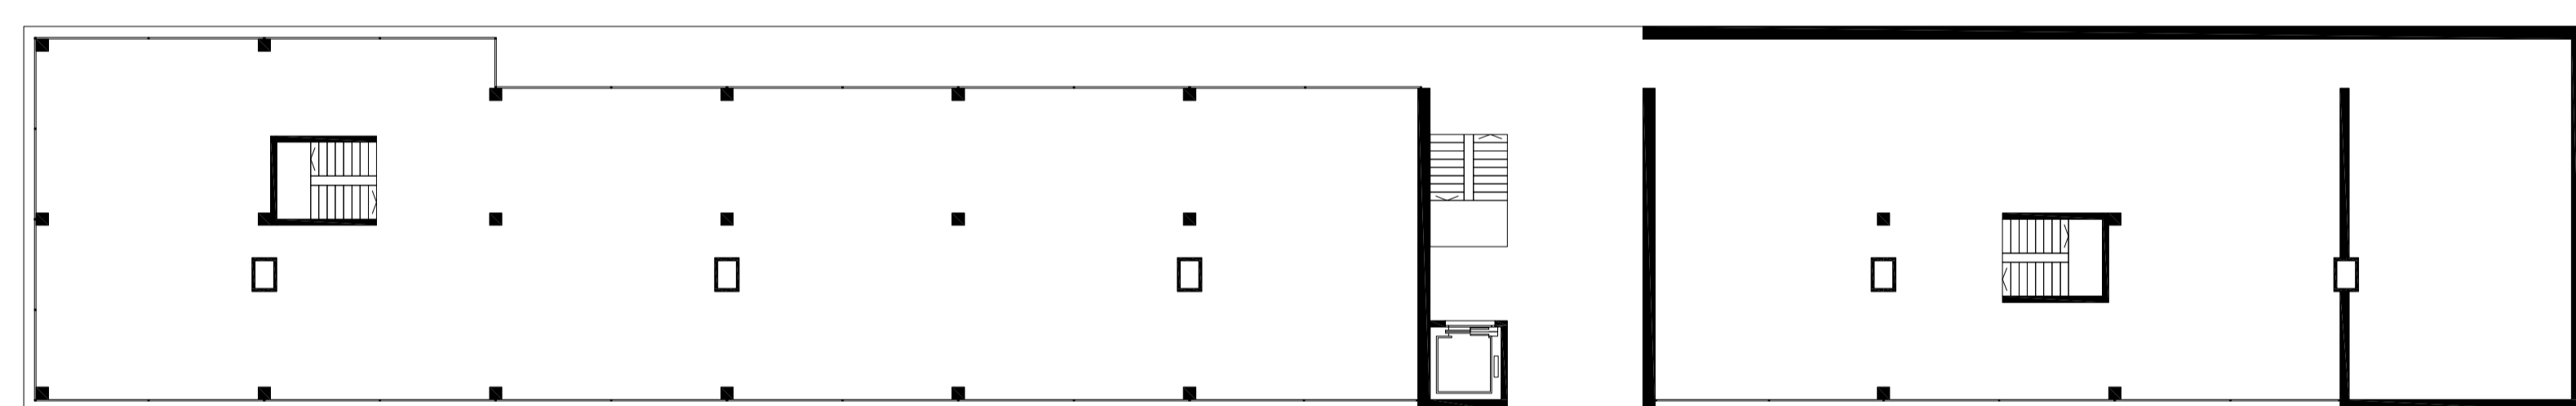


01

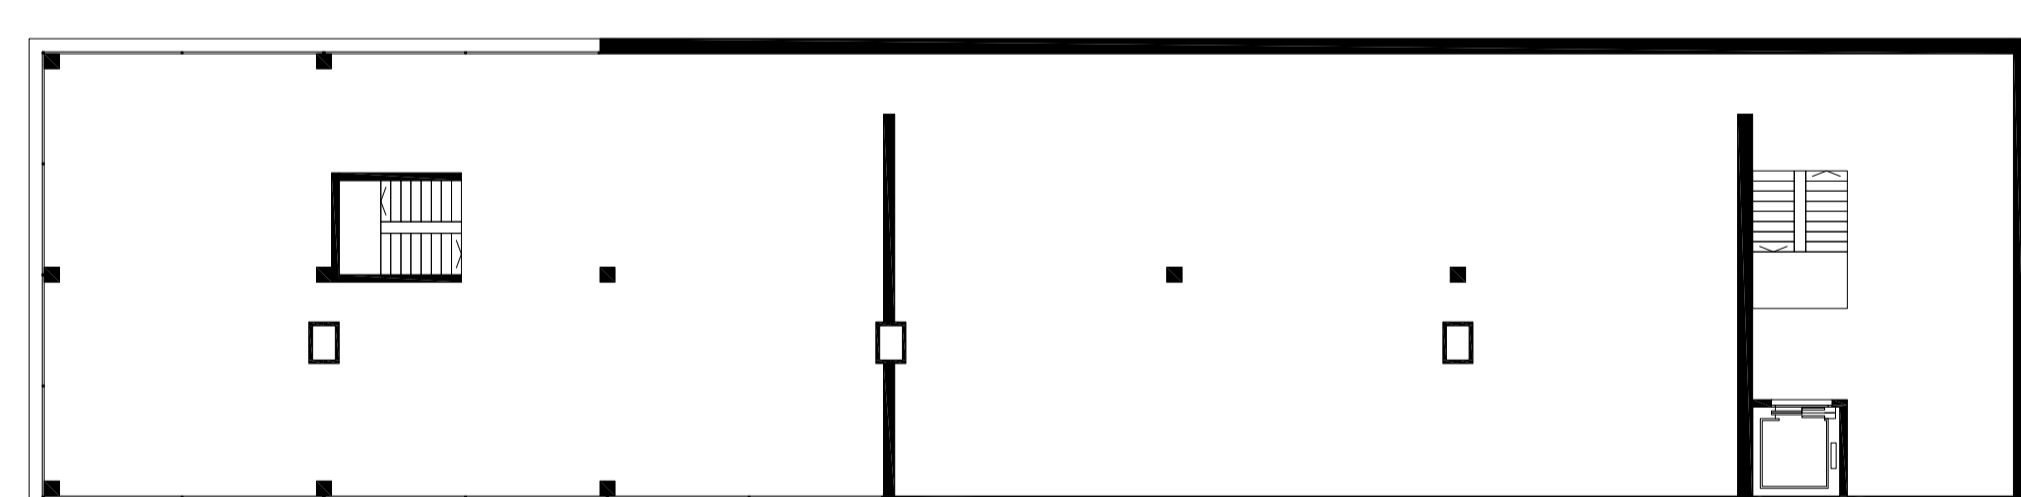


00


ŘEZ 1:200

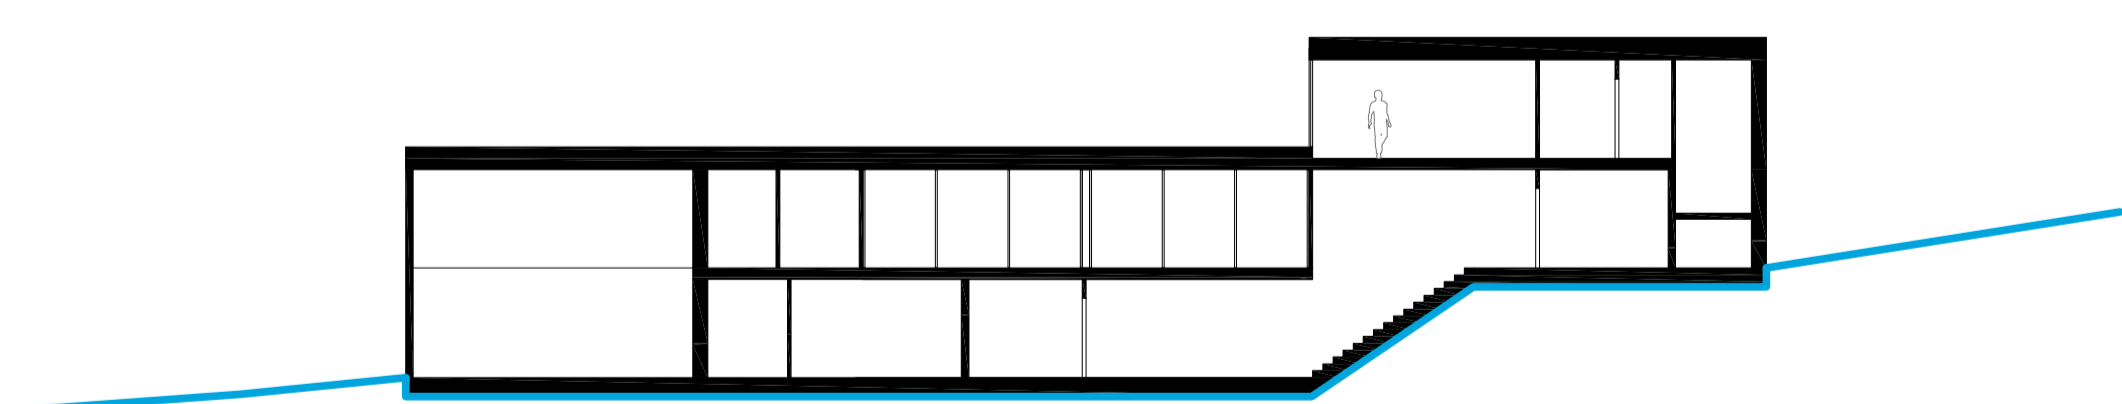


POHLED JIŽNÍ 1:200

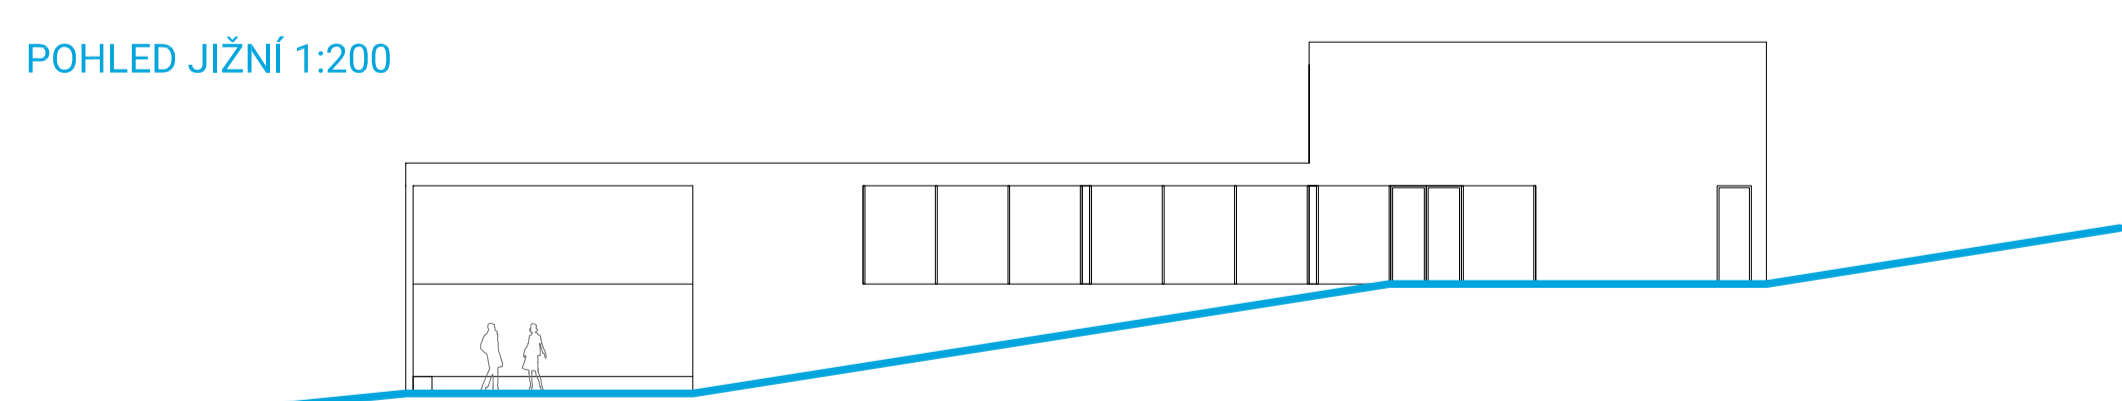


PŮDORVY 1:200

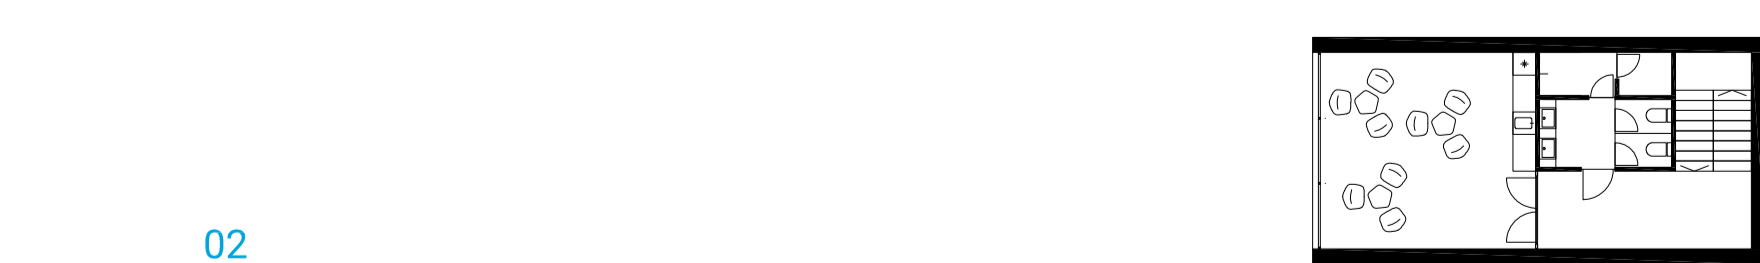

02

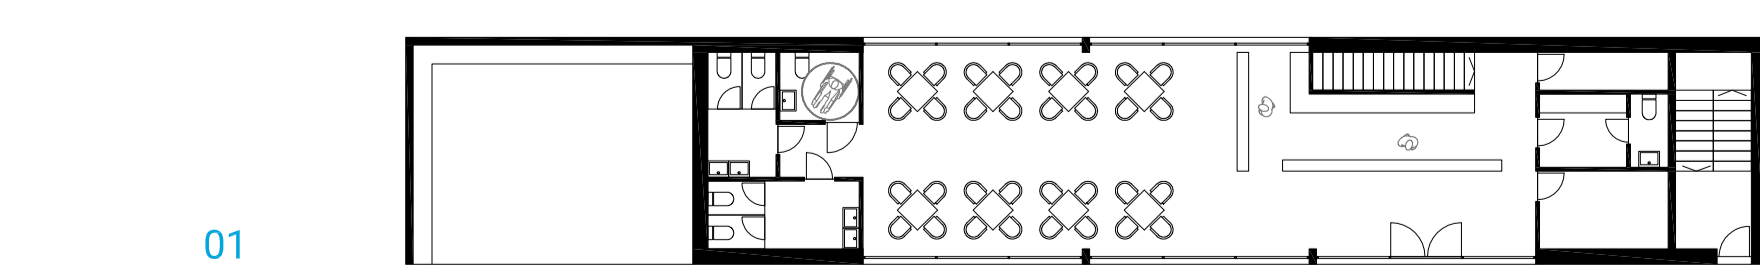

01

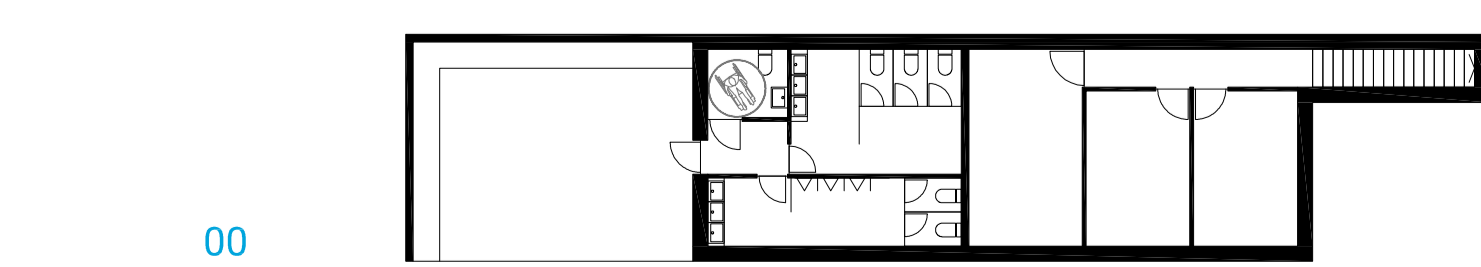


00


POHLEDY 1:200




VARIANTY PŘÍZEMÍ 1:200

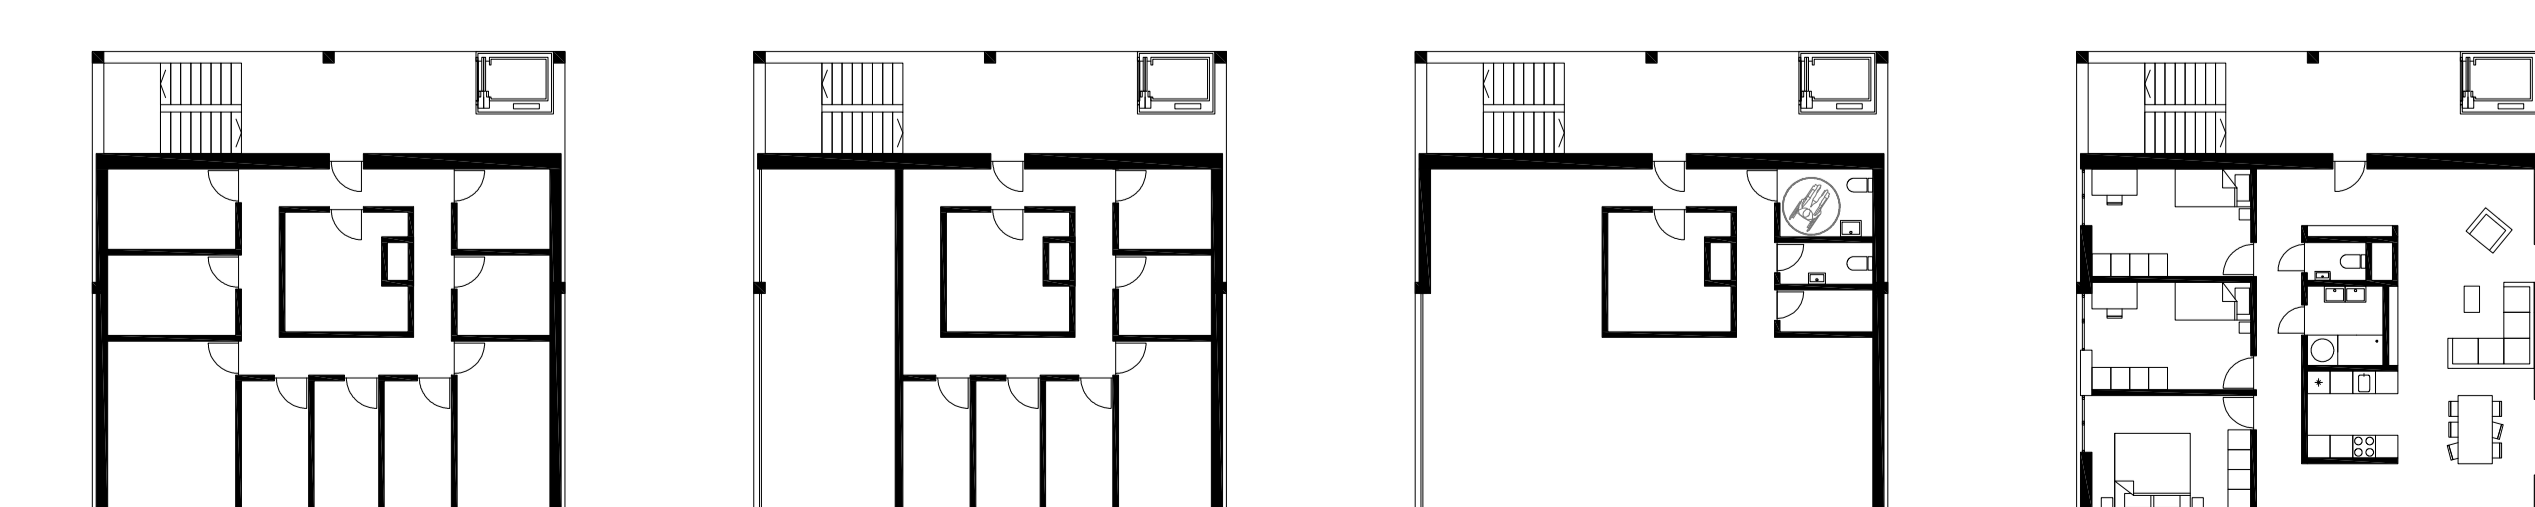


PODLAŽÍ A

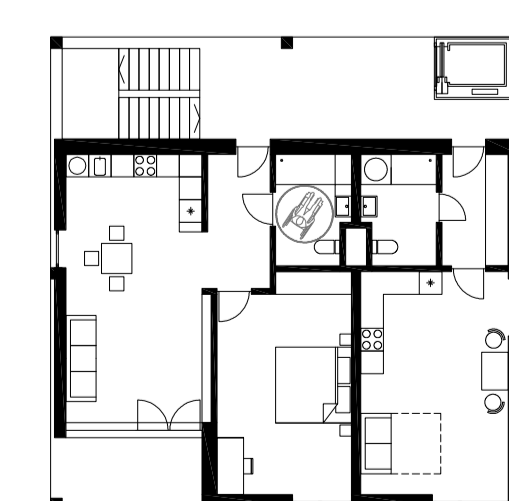

PODLAŽÍ B

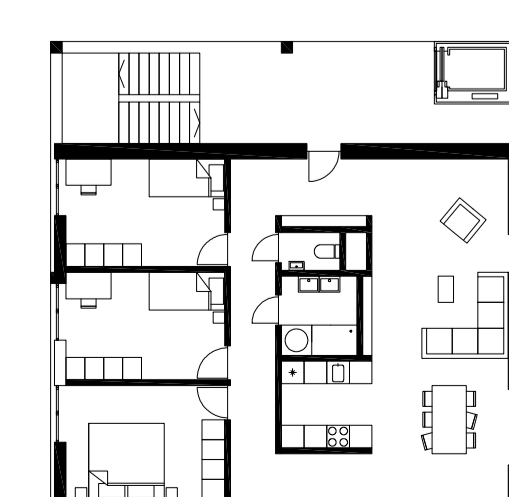

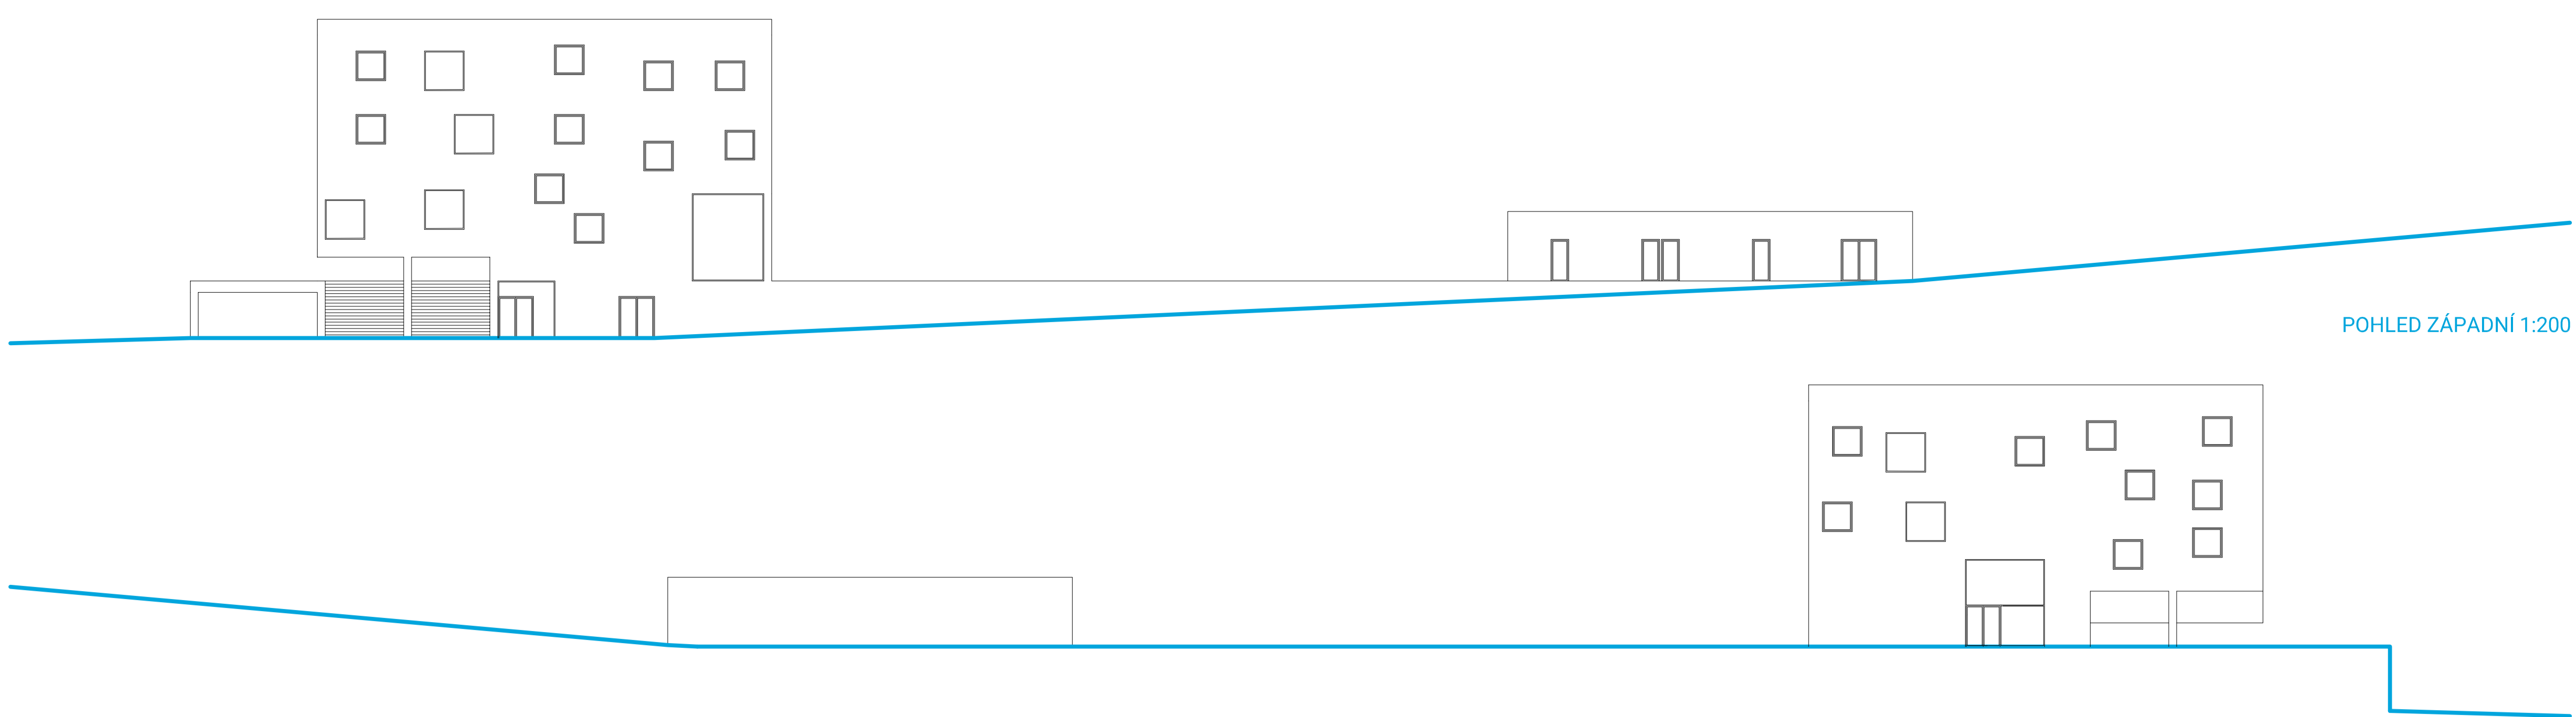

POHLED ZÁPADNÍ 1:200


POHLED VÝCHODNÍ 1:200

PŮDORYSY 1:200

01


02

03

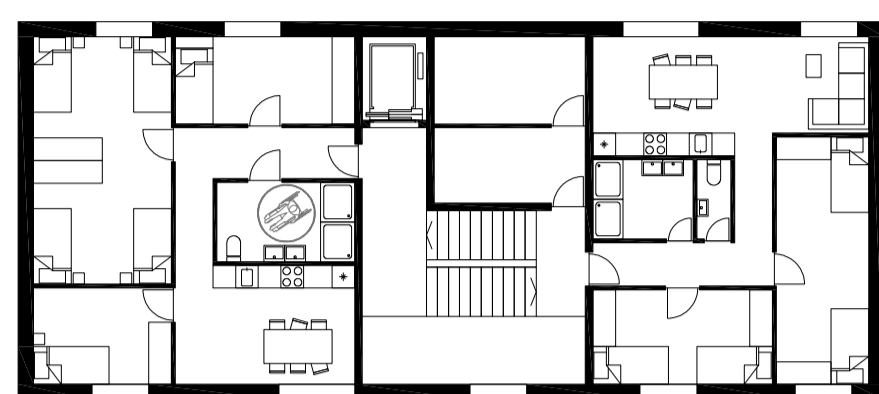


ŘEZ 1:200

03
02
01
00
-01
-02

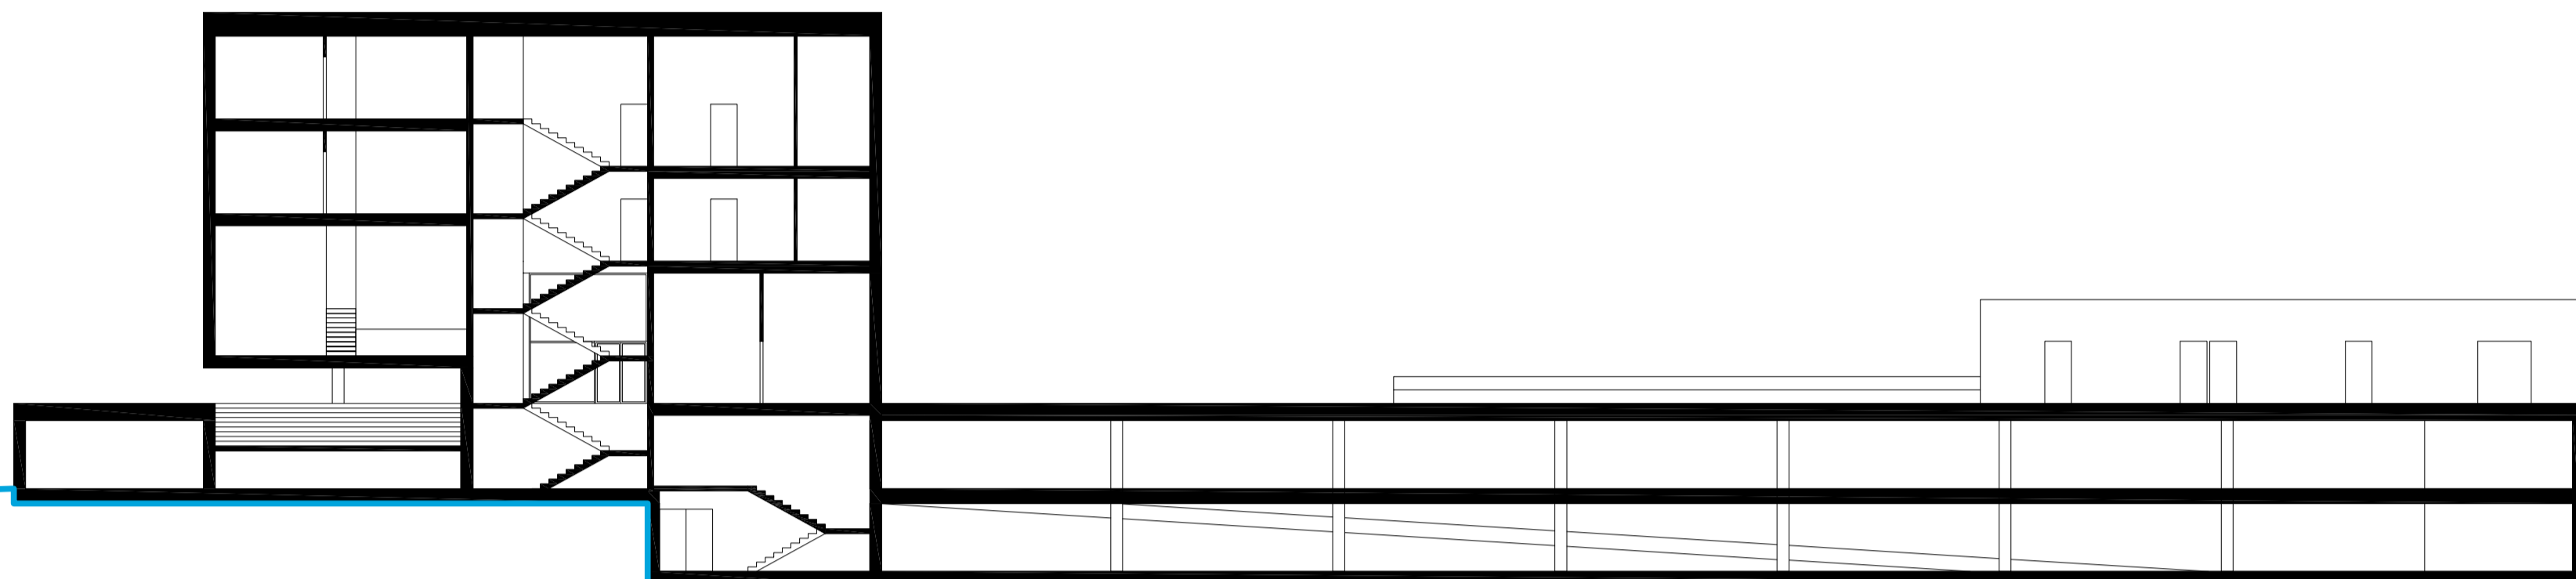


PŮDORYSY 1:200

00

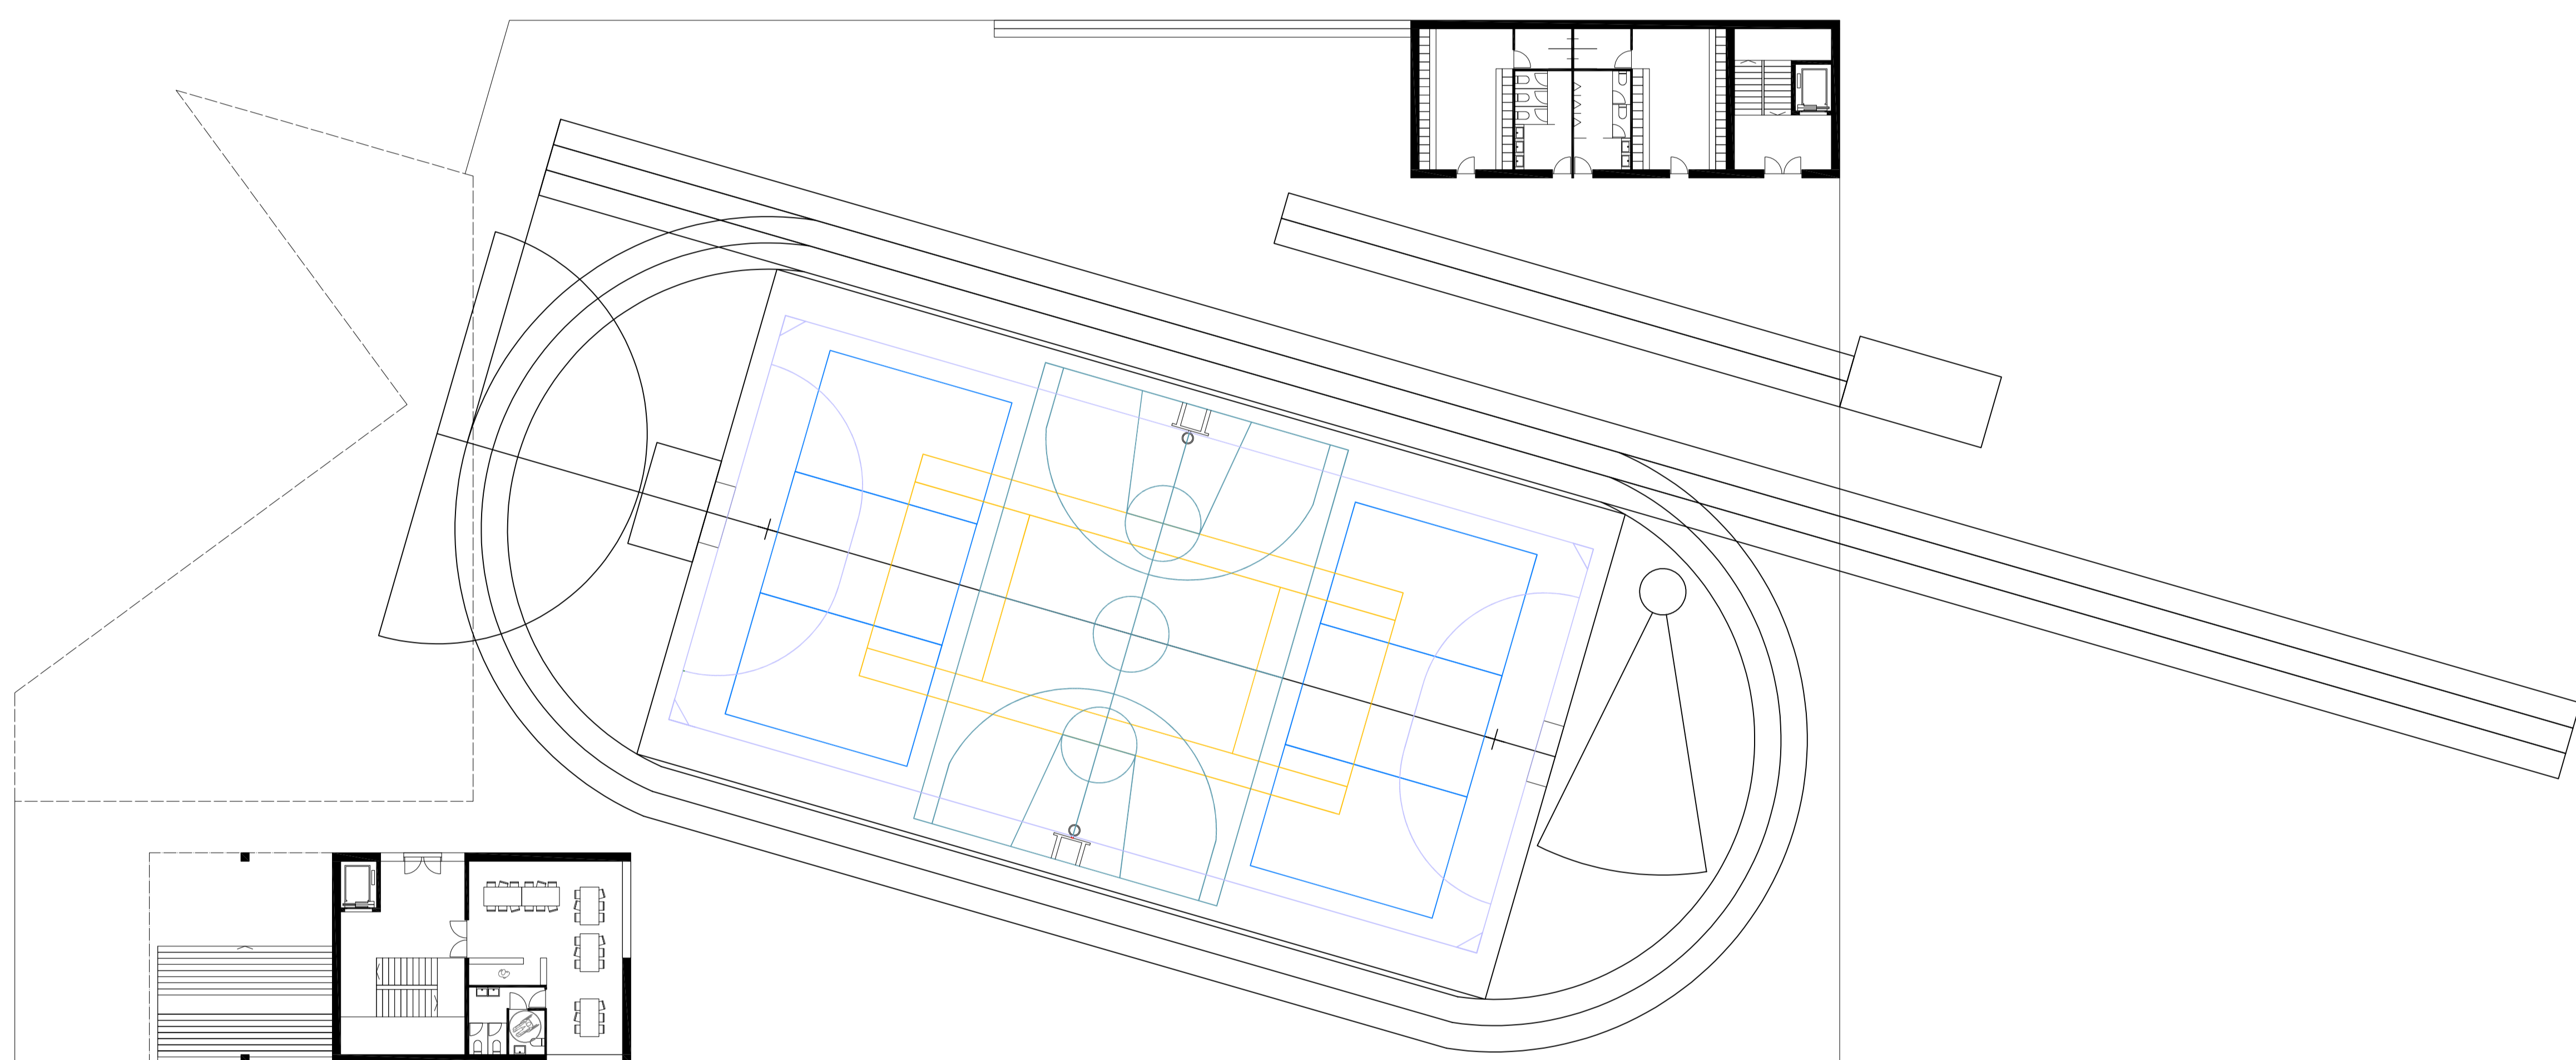

-01

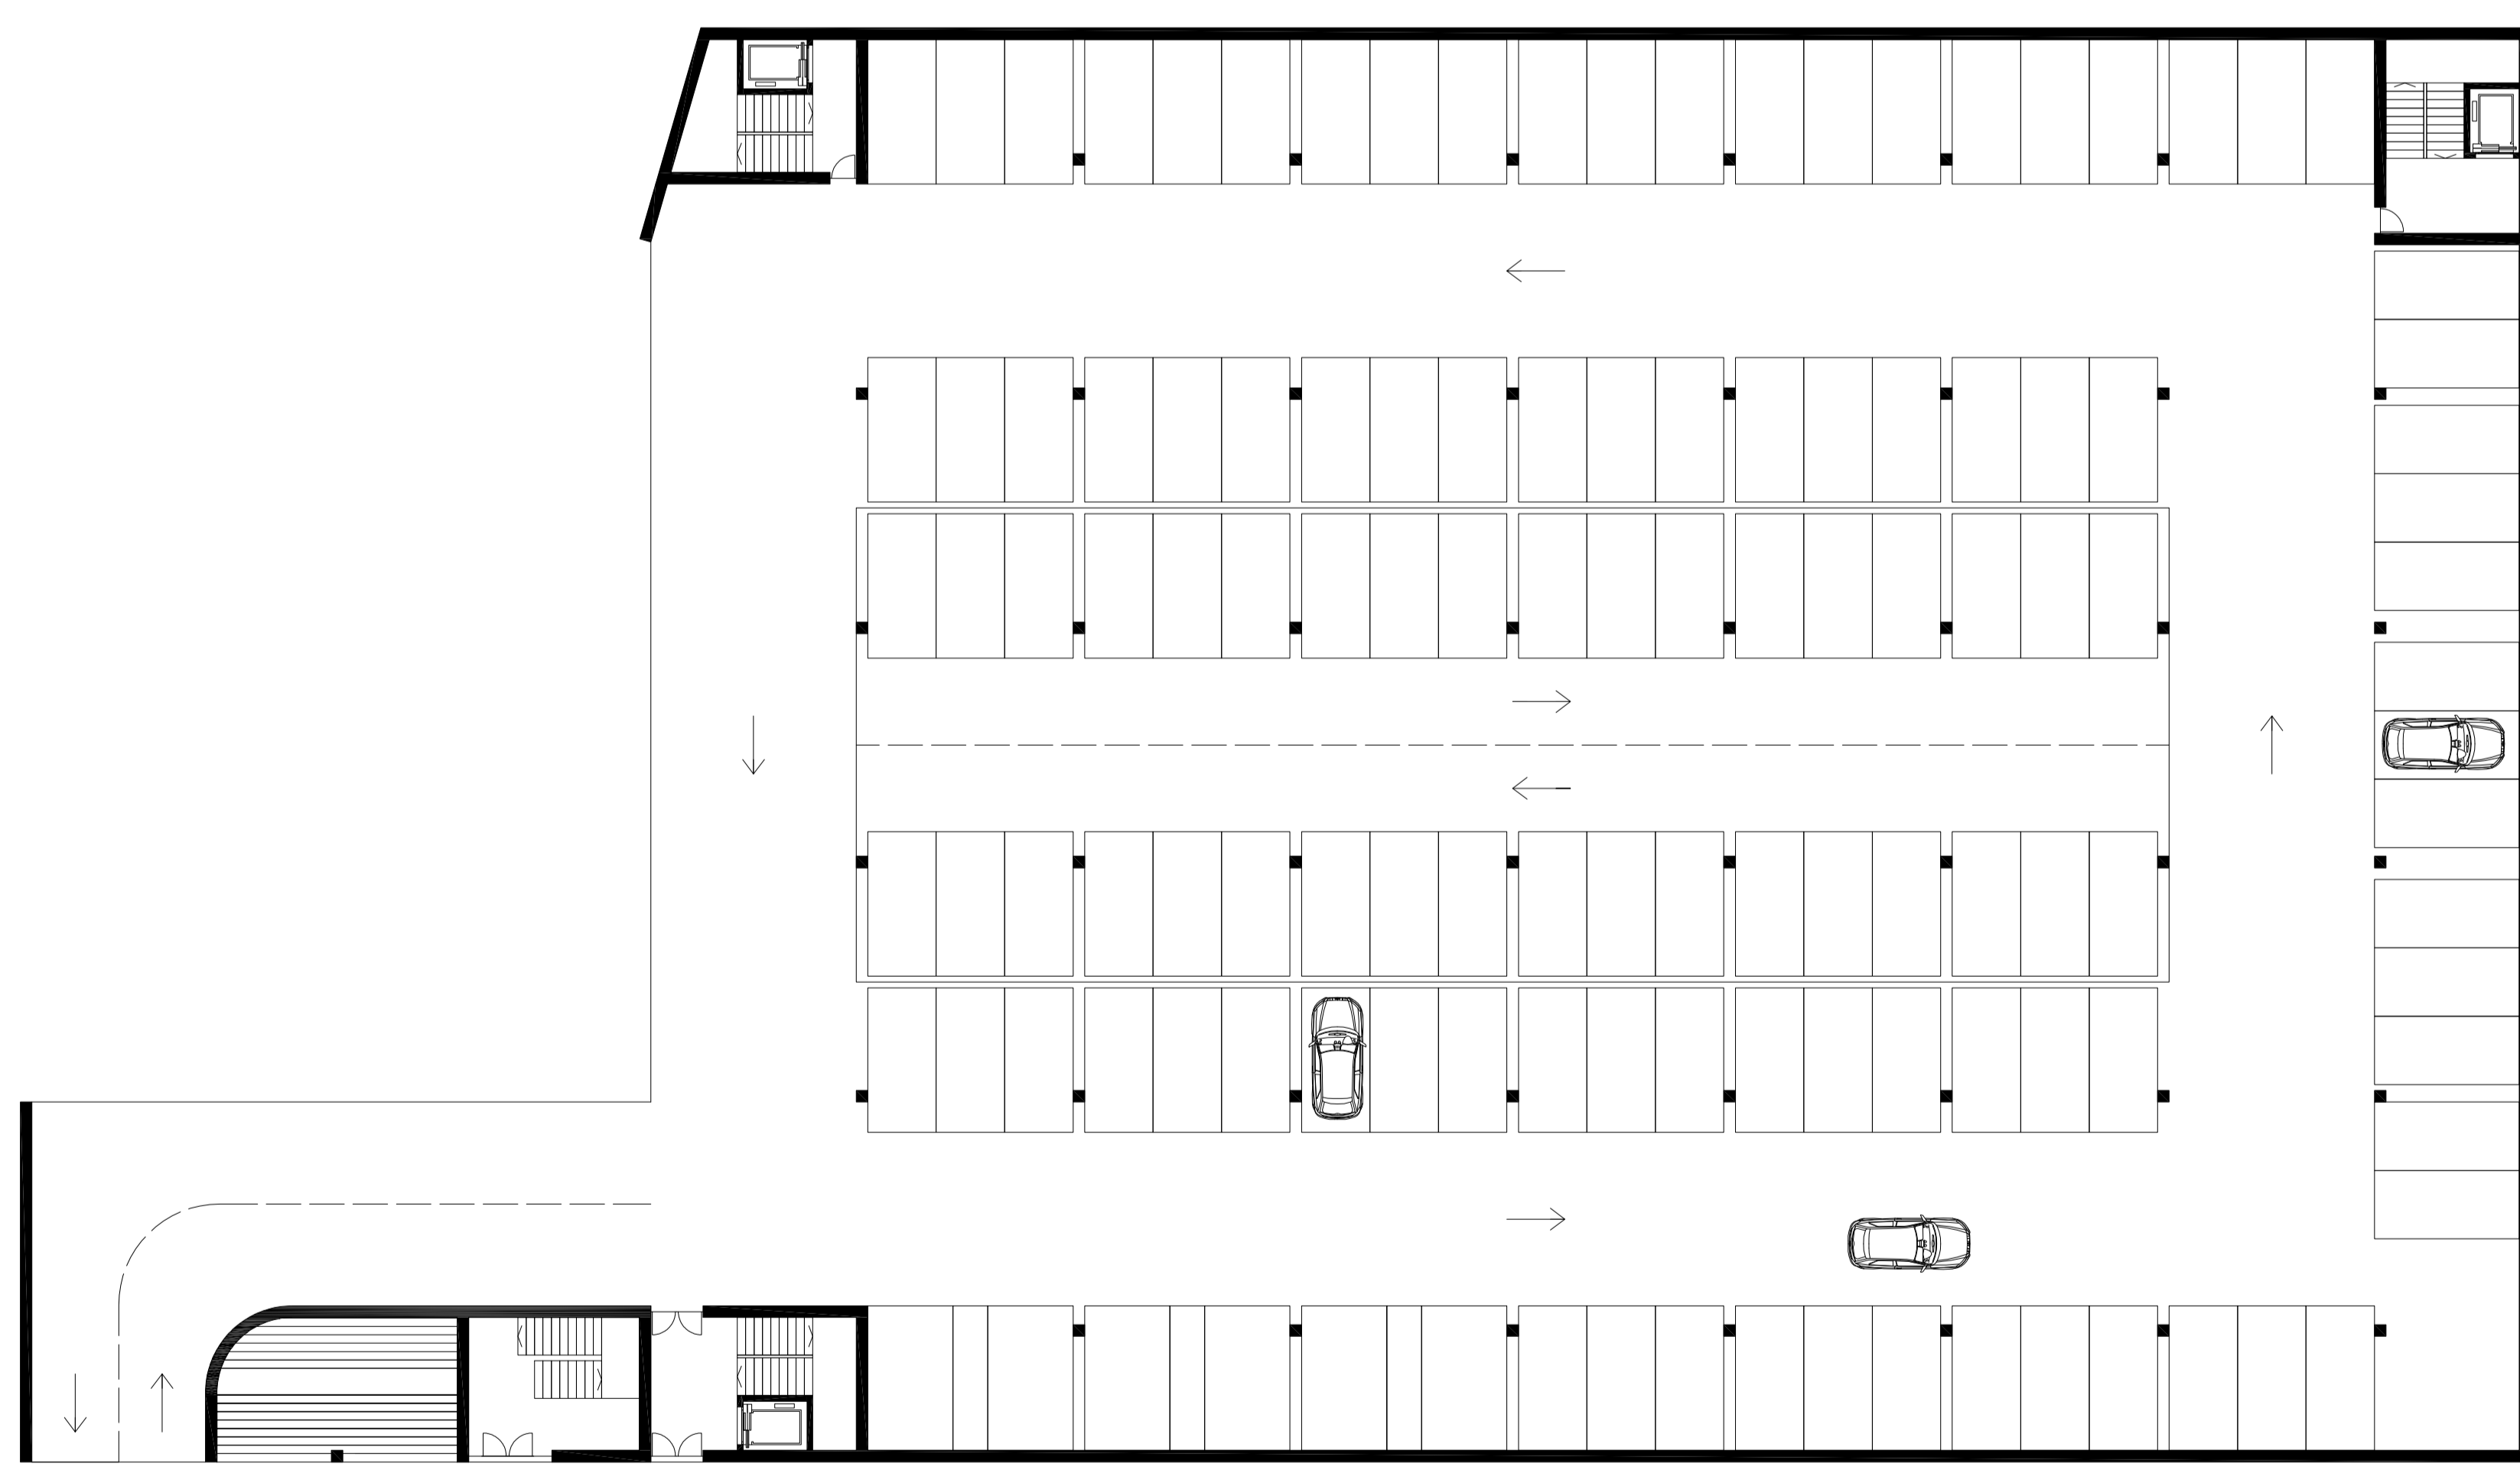

-02

