


STUDIE ŘEZ A-A

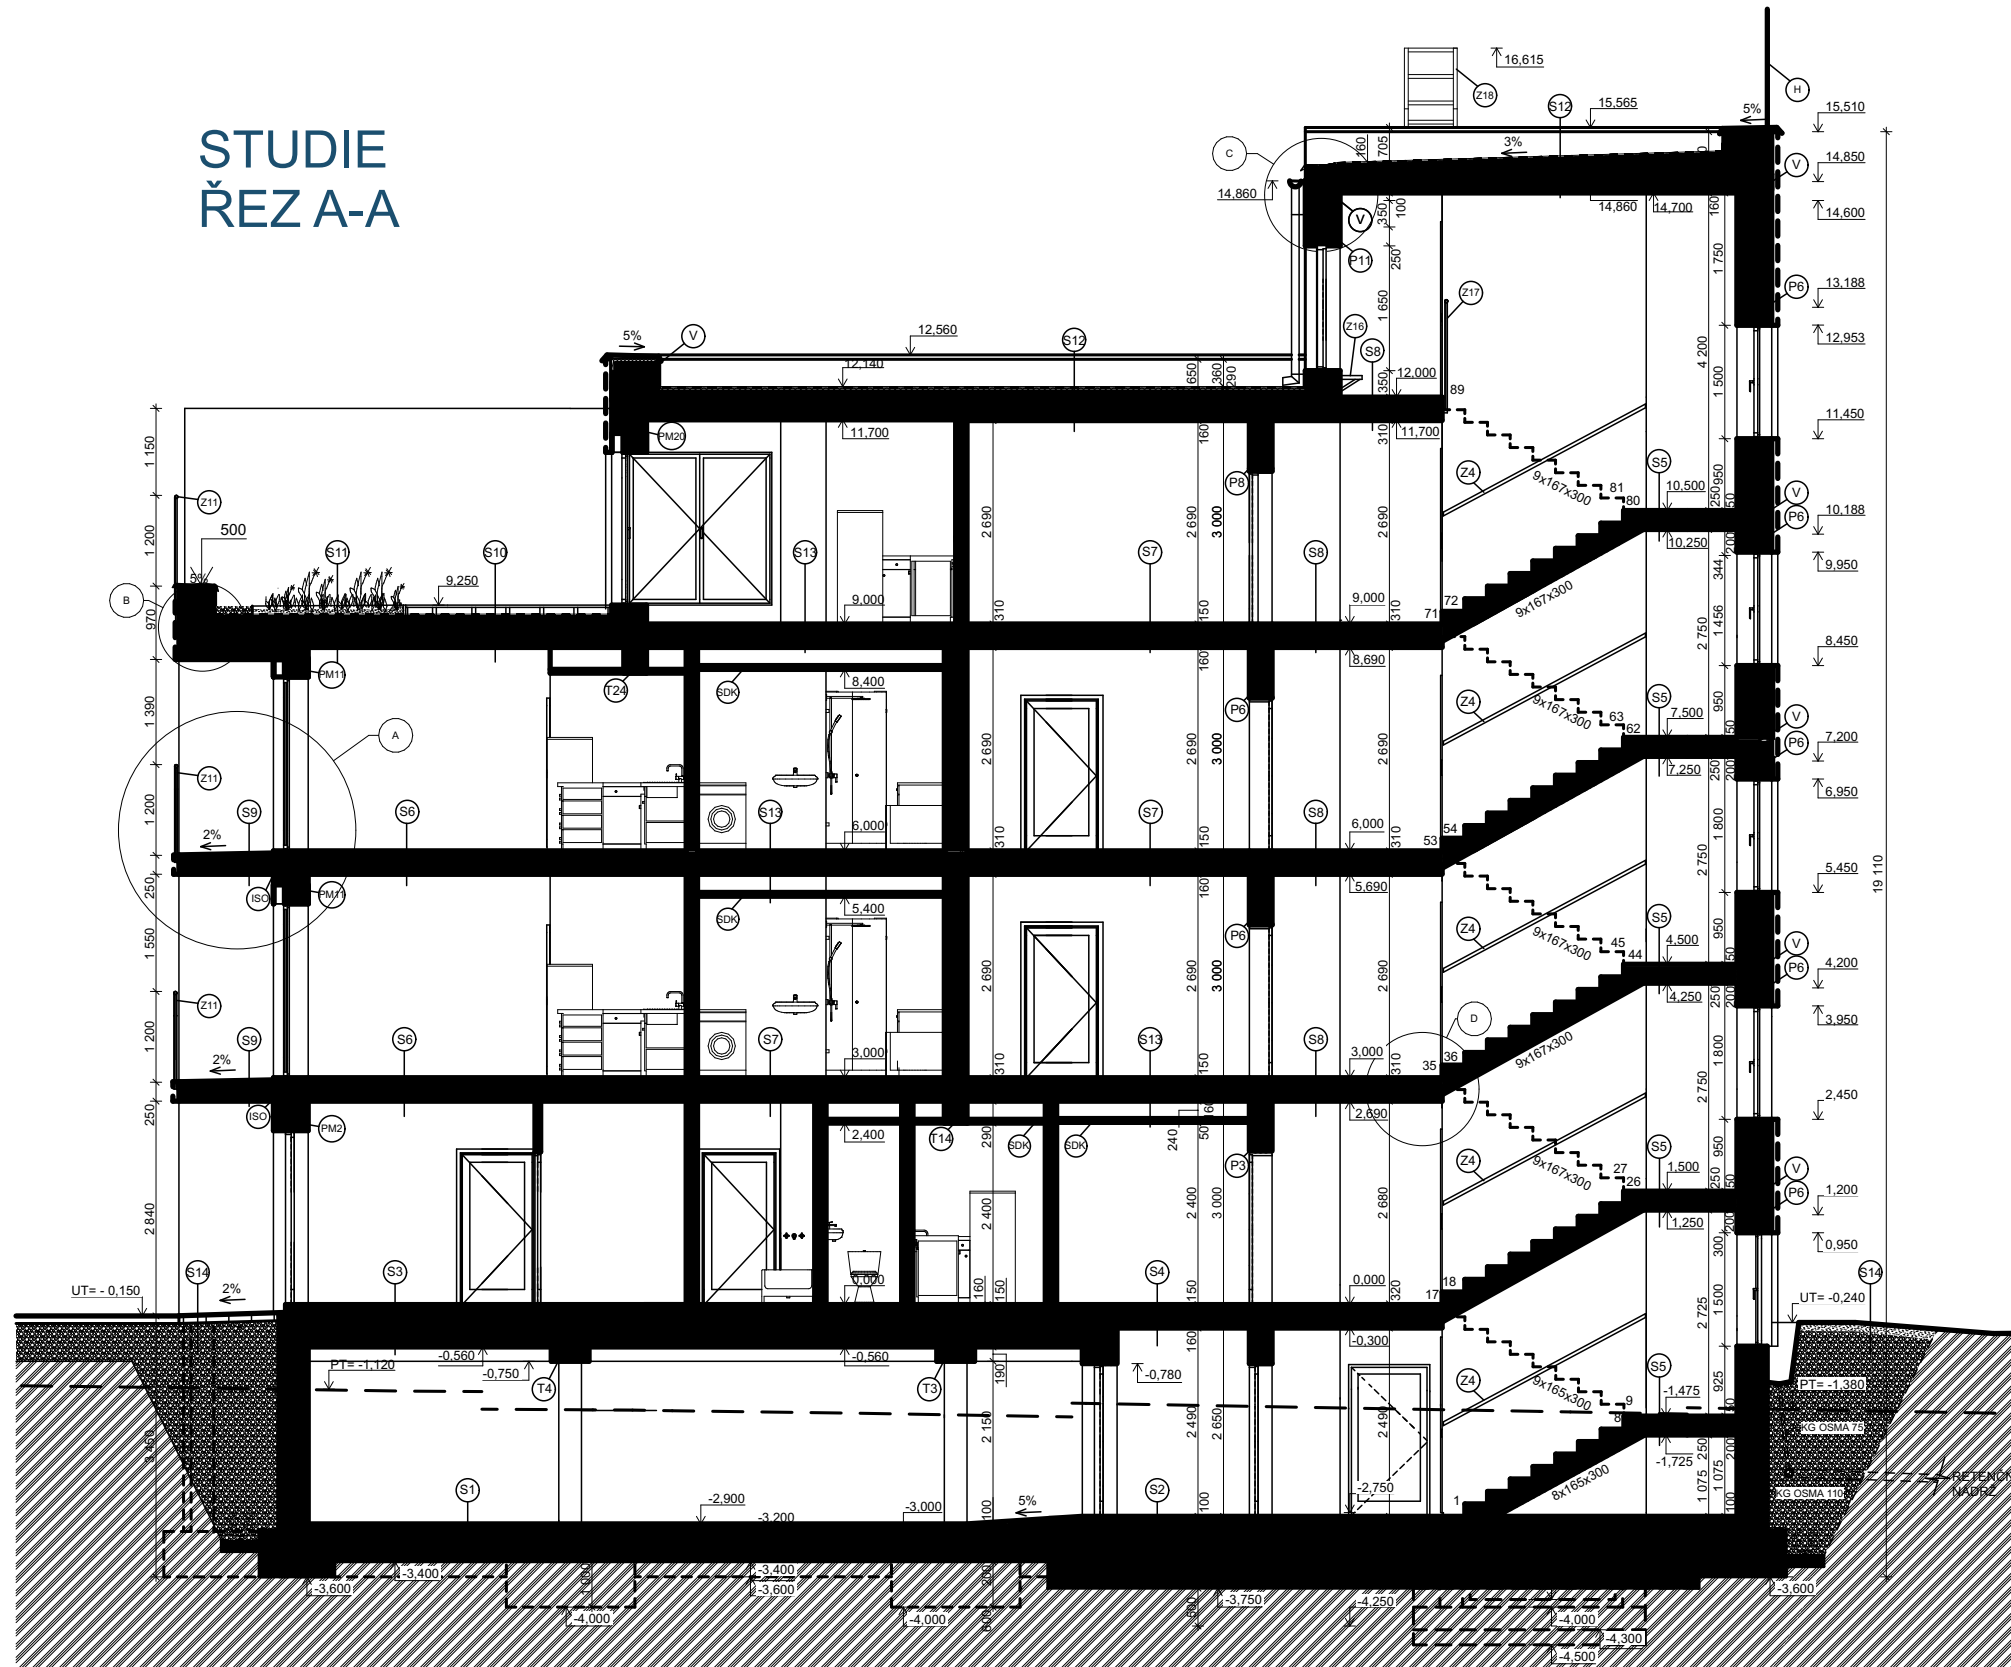

0,000=459,000m.n.m., SOUŘADNICOVÝ SYSTÉM JTSK VÝŠKOVÝ SYSTÉM BpV

PŘEDMĚT	BAKALÁŘSKÁ PRÁCE	
VYPRACOVAL	DANIEL ČERNÝ	
KONTRLOVAL	Ing.TOMÁŠ PETŘÍČEK Ph.D.	
STAVEBNÍK	Černé satvby s.r.o.	
MÍSTO STAVBY	p. č. st. 185/1, p. č. st.184/1, p. č. st. 183/1, p. č. st. 183/2, p. č. st. 183/3, p. č. st. 182/1, p. č. p. 244/2, p. č. p. 244/3, p. č. p. 244/6 k.ú. Milevsko	
NÁZEV STAVBY	Novostavba bytového domu Milevsko	
STAVEBNÍ OBJEKT	BYTOVÝ DŮM	
ČÁST		
OBSAH:	Řezy	

	VYSOKÉ UČENÍ FAKULTA TECHNICKÉ STAVEBNÍ V BRNĚ	
	FORMÁT	A1-8xA4
	DATUM	27.05.2021
	STUPEŇ PD	DPS
MEŘÍTKO		Č. VÝKRESU
1:50		D.1.2.8