



k. ú. MILEVSKO

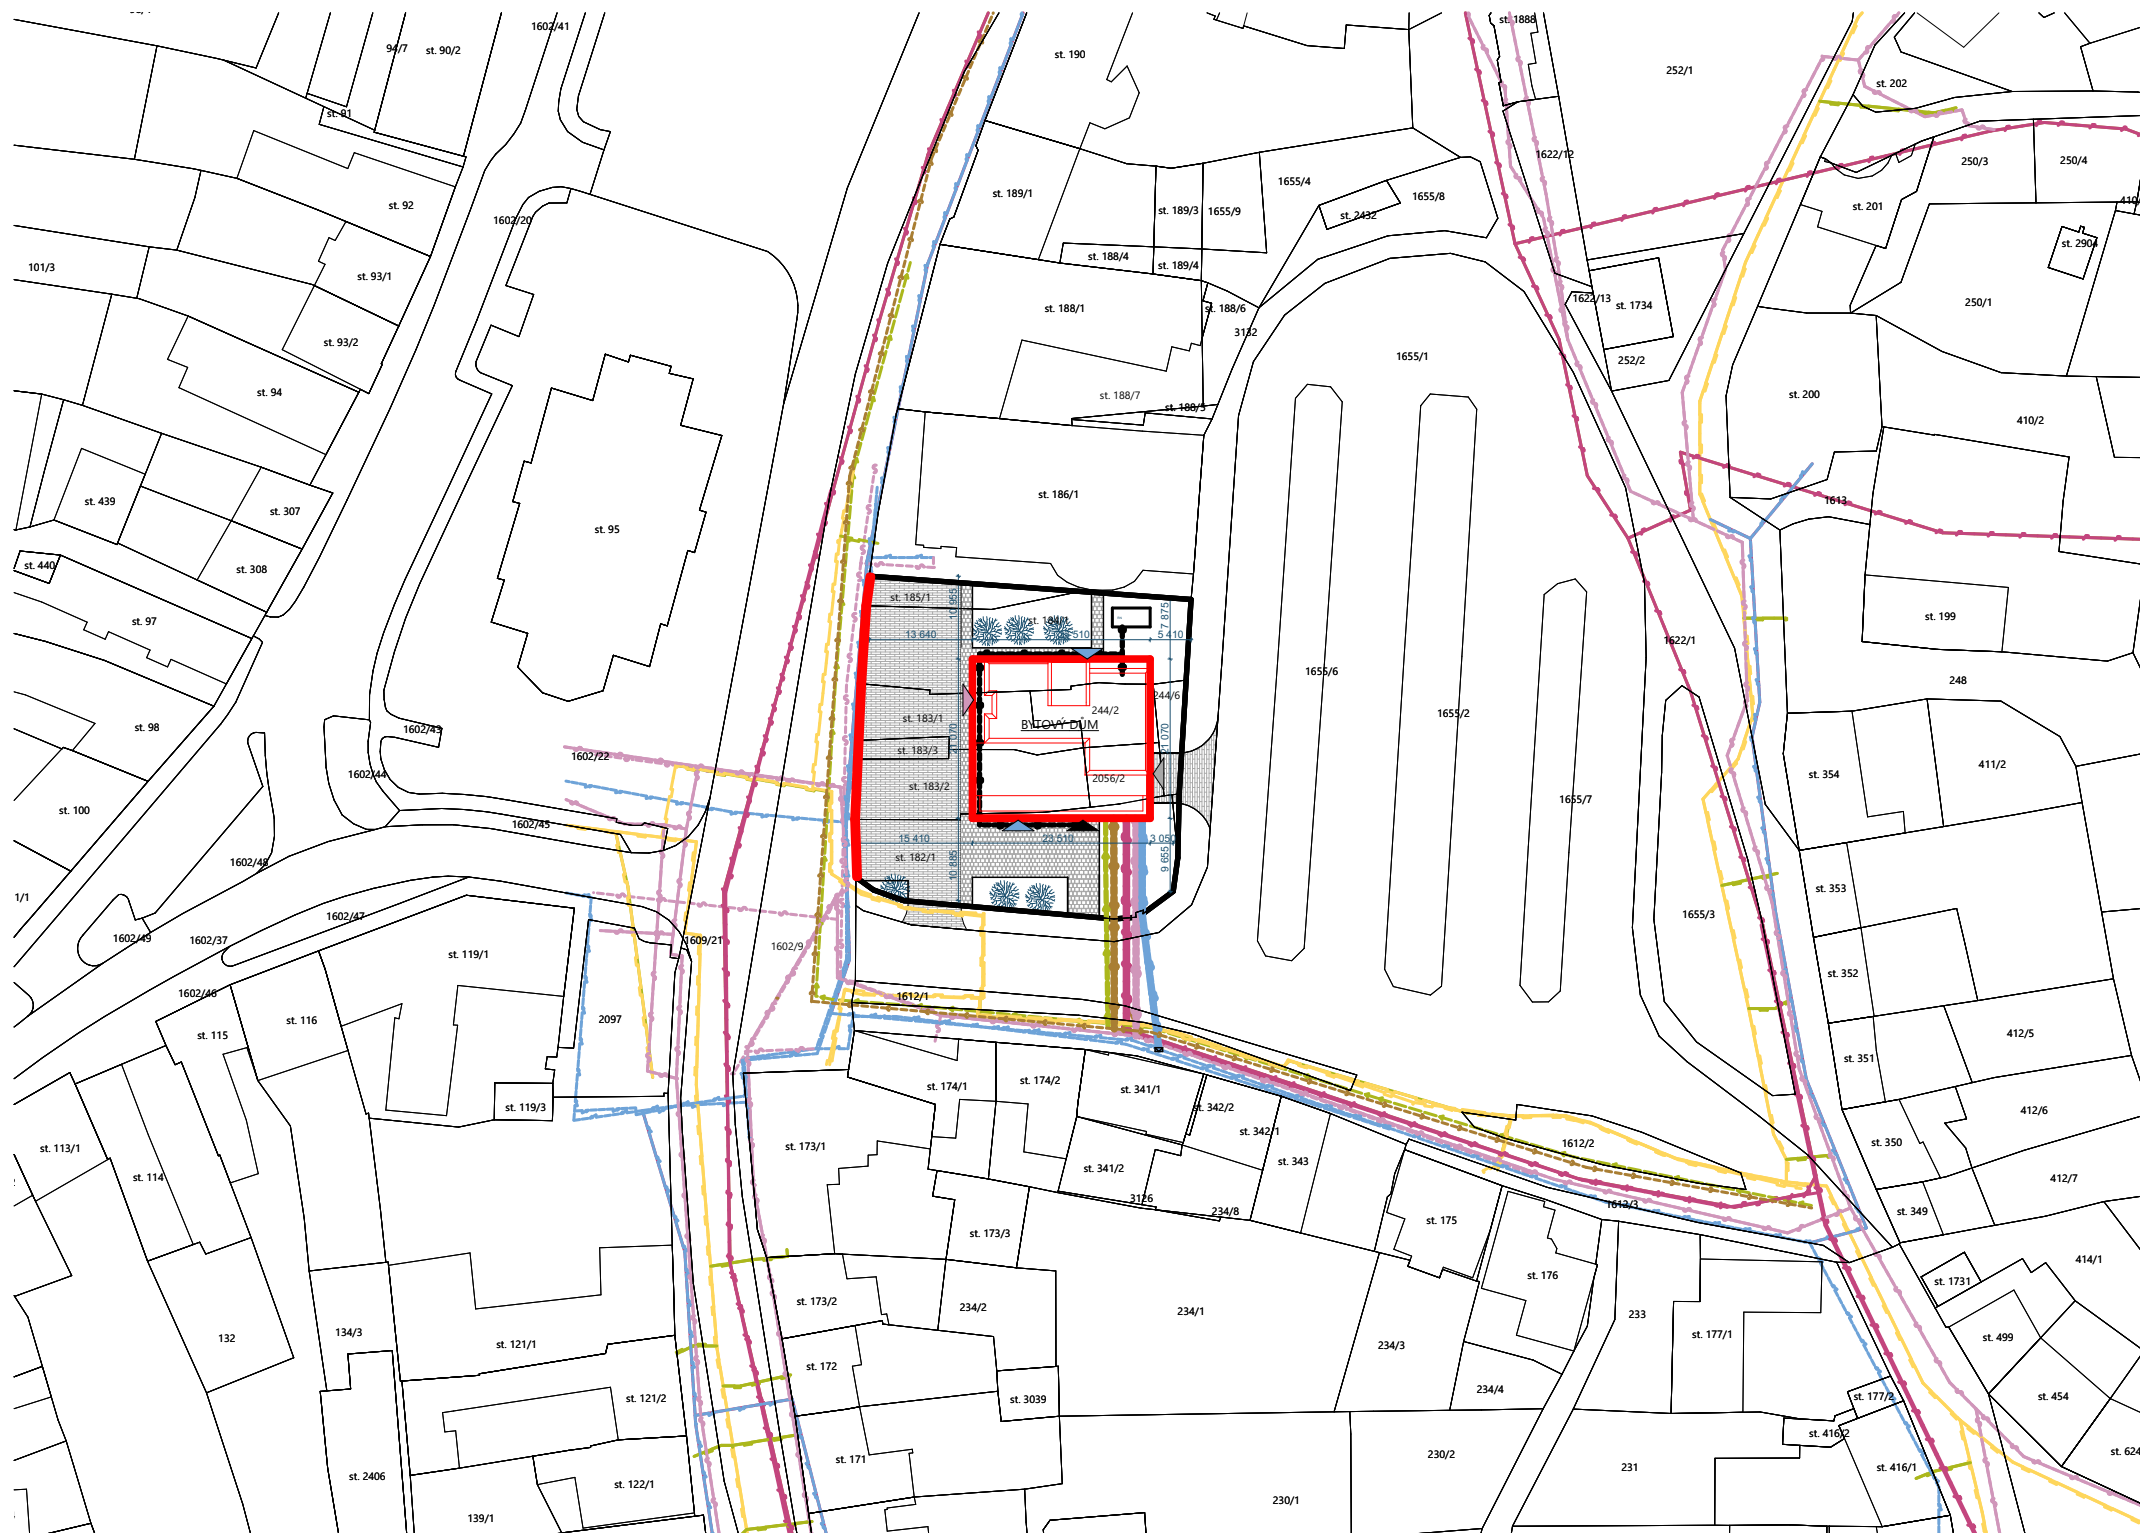

0,000=459,000m.n.m. 

SOUŘADNICOVÝ SYSTÉM JTSK VÝŠKOVÝ SYSTÉM Bpv

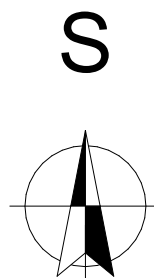


## LEGENDA:



## HLAVNÍ VSTUP DO OBJEKTU




## VJEZD DO GARÁŽOVÝCH STÁNÍ

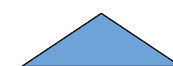


## VSTUPY DO KOMERČNÍCH PROSTOR



## VSTUP PRO PERSONÁL A DO SKLADU

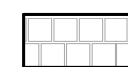

## ZPEVNĚNÉ POCHY - ZÁMKOVÁ DLAŽBA

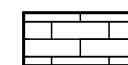

## ZASTŘEŠENÉ PARKOVACÍ STÁNÍ



NOVOSTAVBA BYTOVÉHO DOMU



## NOVÁ SKLENĚNÁ PROTIHLUKOVÁ STĚNA RETENČNÍ NÁDRŽ



## VÝSADBA NOVÝCH STROMŮ



## — STÁVAJÍCÍ VEDENÍ:



## STÁVAJÍCÍ VODOVODNÍ POTRUBÍ PITNÉ VODY



## STÁVAJÍCÍ NÍZKOTLKÉ PLYNOVÉ POTRUBÍ



## STÁVAJÍCÍ VEDENÍ NN ELEKTRICKÉ SÍTĚ



## STÁVAJÍCÍ SDĚLOVACÍ VEDENÍ



## STAVAJÍCÍ POTRUBÍ DALSKOVÉHO VYTÁPENÍ



NOVE VODOVODNI POTRUBI PITNE VODY




NOVE VEDENTI NN ELETTRICHE SITE



## NOVE SDELAVACI VEDENI



NOVÁ PŘÍPOJKA SPIAŠKOVÉ KANALIZACE

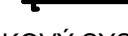

NOVA DESTOVA KANALIZACE

PŘEDMĚT	BAKALÁŘSKÁ PRÁCE			VYSOKÉ UČENÍ FAKULTA TECHNICKÉ STAVEBNÍ V BRNĚ	
VYPRACOVAL	DANIEL ČERNÝ				
KONTROLOVAL	Ing. TOMÁŠ PETŘÍČEK Ph.D.				
STAVEBNÍK	Černé satvby s.r.o.				
MÍSTO STAVBY	p. č. st. 185/1, p. č. st. 184/1, p. č. st. 183/1, p. č. st. 183/2, p. č. st. 183/3, p. č. st. 182/1, p. č. p. 244/2, p. č. p. 244/3, p. č. p. 244/6 k.ú. Milevsko				
NÁZEV STAVBY	Novostavba bytového domu Milevsko				
STAVEBNÍ OBJEKT	BYTOVÝ DŮM		FORMÁT	A3-2xA4	
ČÁST			DATUM	26.05.2021	
OBSAH:			STUPEŇ PD	DPS	
SITUAČNÍ VÝKRES ŠIRŠÍCH VZTAHŮ			MEŘITKO 1 : 1 000	Č. VÝKRESU C.01	