


k. ú. MILEVSKO

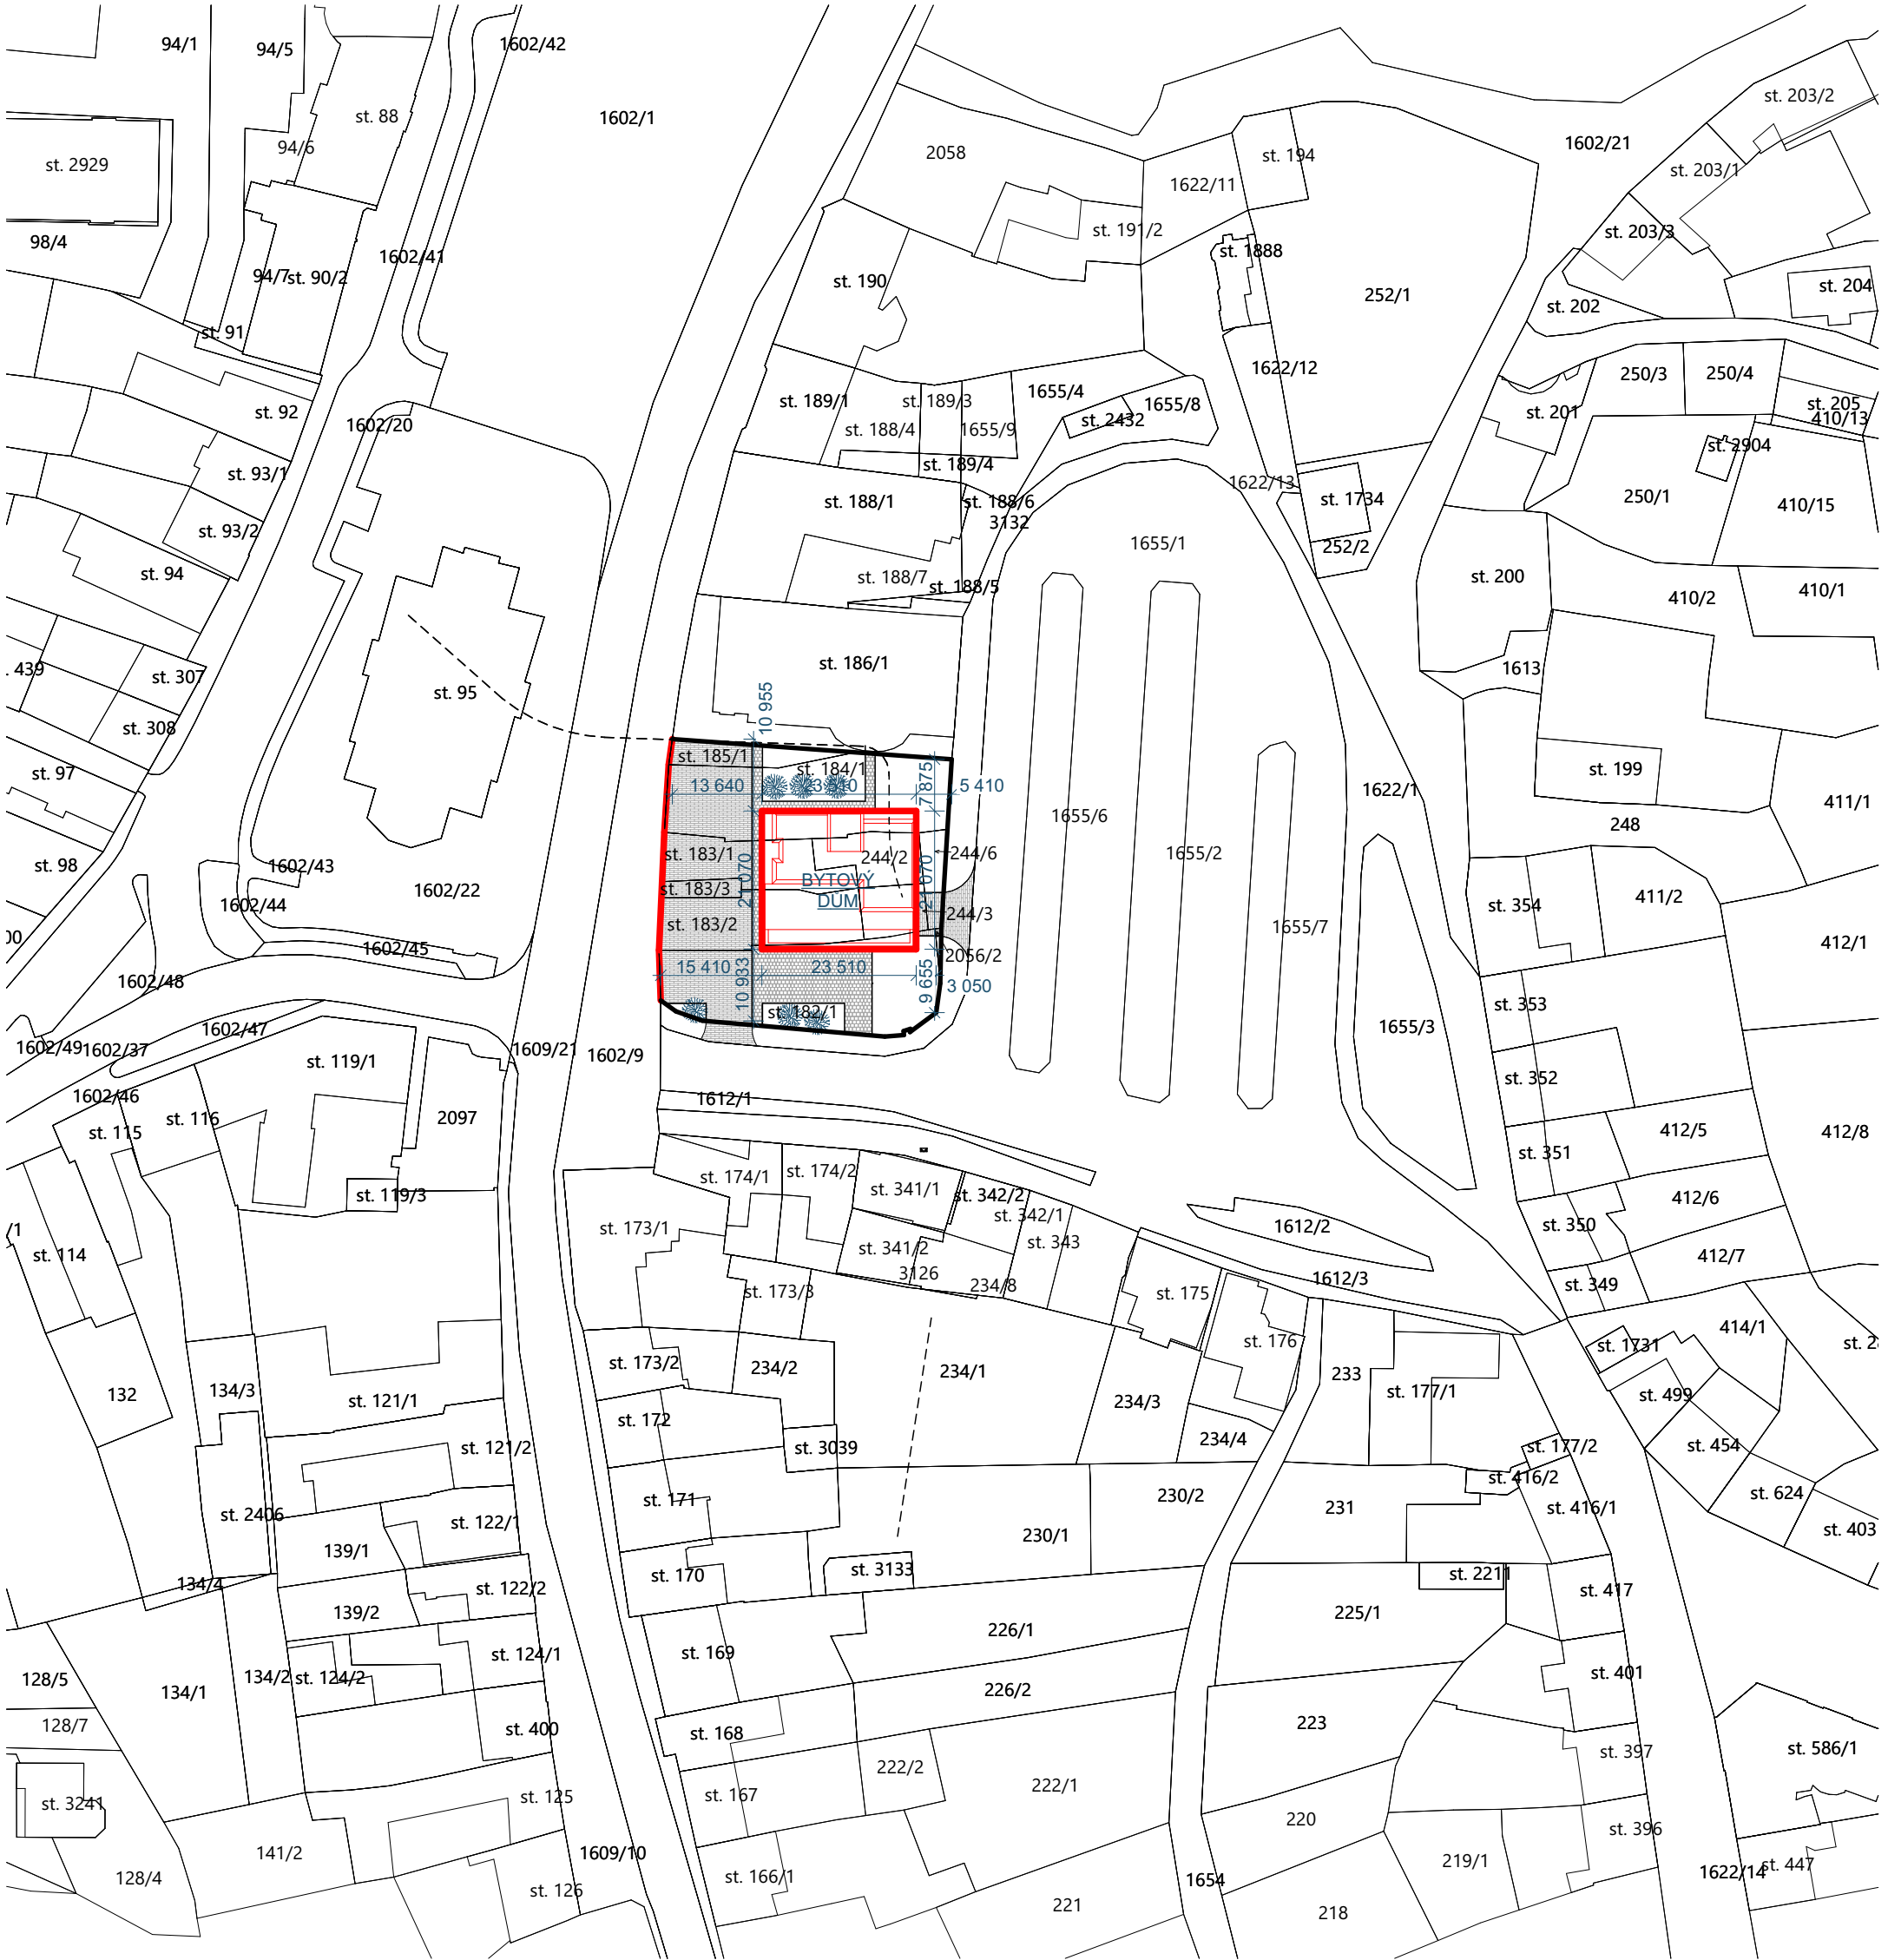

## LEGENDA:





# NOVOSTAVBA BYTOVÉHO DOMU



## NOVÁ SKLENĚNÁ PROTIHLUKOVÁ STĚNA



## ZÁMKOVÁ DLAŽBA - CHODNÍKY

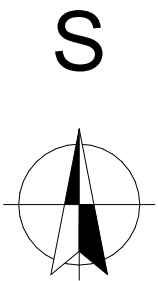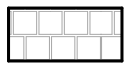

0,000=459,000m.n.m.

SOUŘADNICOVÝ SYSTÉM JTSK VÝŠKOVÝ SYSTÉM Bpv

PŘEDMĚT	BAKALÁŘSKÁ PRÁCE		<div><div>T</div><div>VYSOKÉ UČENÍ TECHNICKÉ V BRNĚ</div><div>FAKULTA STAVEBNÍ</div></div>
VYPRACOVAL	DANIEL ČERNÝ		
KONTROLOVAL	Ing. TOMÁŠ PETŘÍČEK Ph.D.		
STAVEBNÍK	Černé satvby s.r.o.		
MÍSTO STAVBY	p. č. st. 185/1, p. č. st.184/1, p. č. st. 183/1, p. č. st. 183/2, p. č. st. 183/3, p. č. st. 182/1, p. č. p. 244/2, p. č. p. 244/3, p. č. p. 244/6 k.ú. Milevsko		<div><div>FORMÁT</div><div>A3-2xA4</div><div>DATUM</div><div>26.05.2021</div><div>STUPEŇ PD</div><div>DPS</div><div>MEŘITKO</div><div>1:1000</div><div>Č. VÝKRESU</div><div>C.04</div></div>
NÁZEV STAVBY	Novostavba bytového domu Milevsko		
STAVEBNÍ OBJEKT	BYTOVÝ DŮM		
ČÁST			
OBSAH:	Katastrální situační výkres		