


SCHÉMA KANALIZACE 1NP

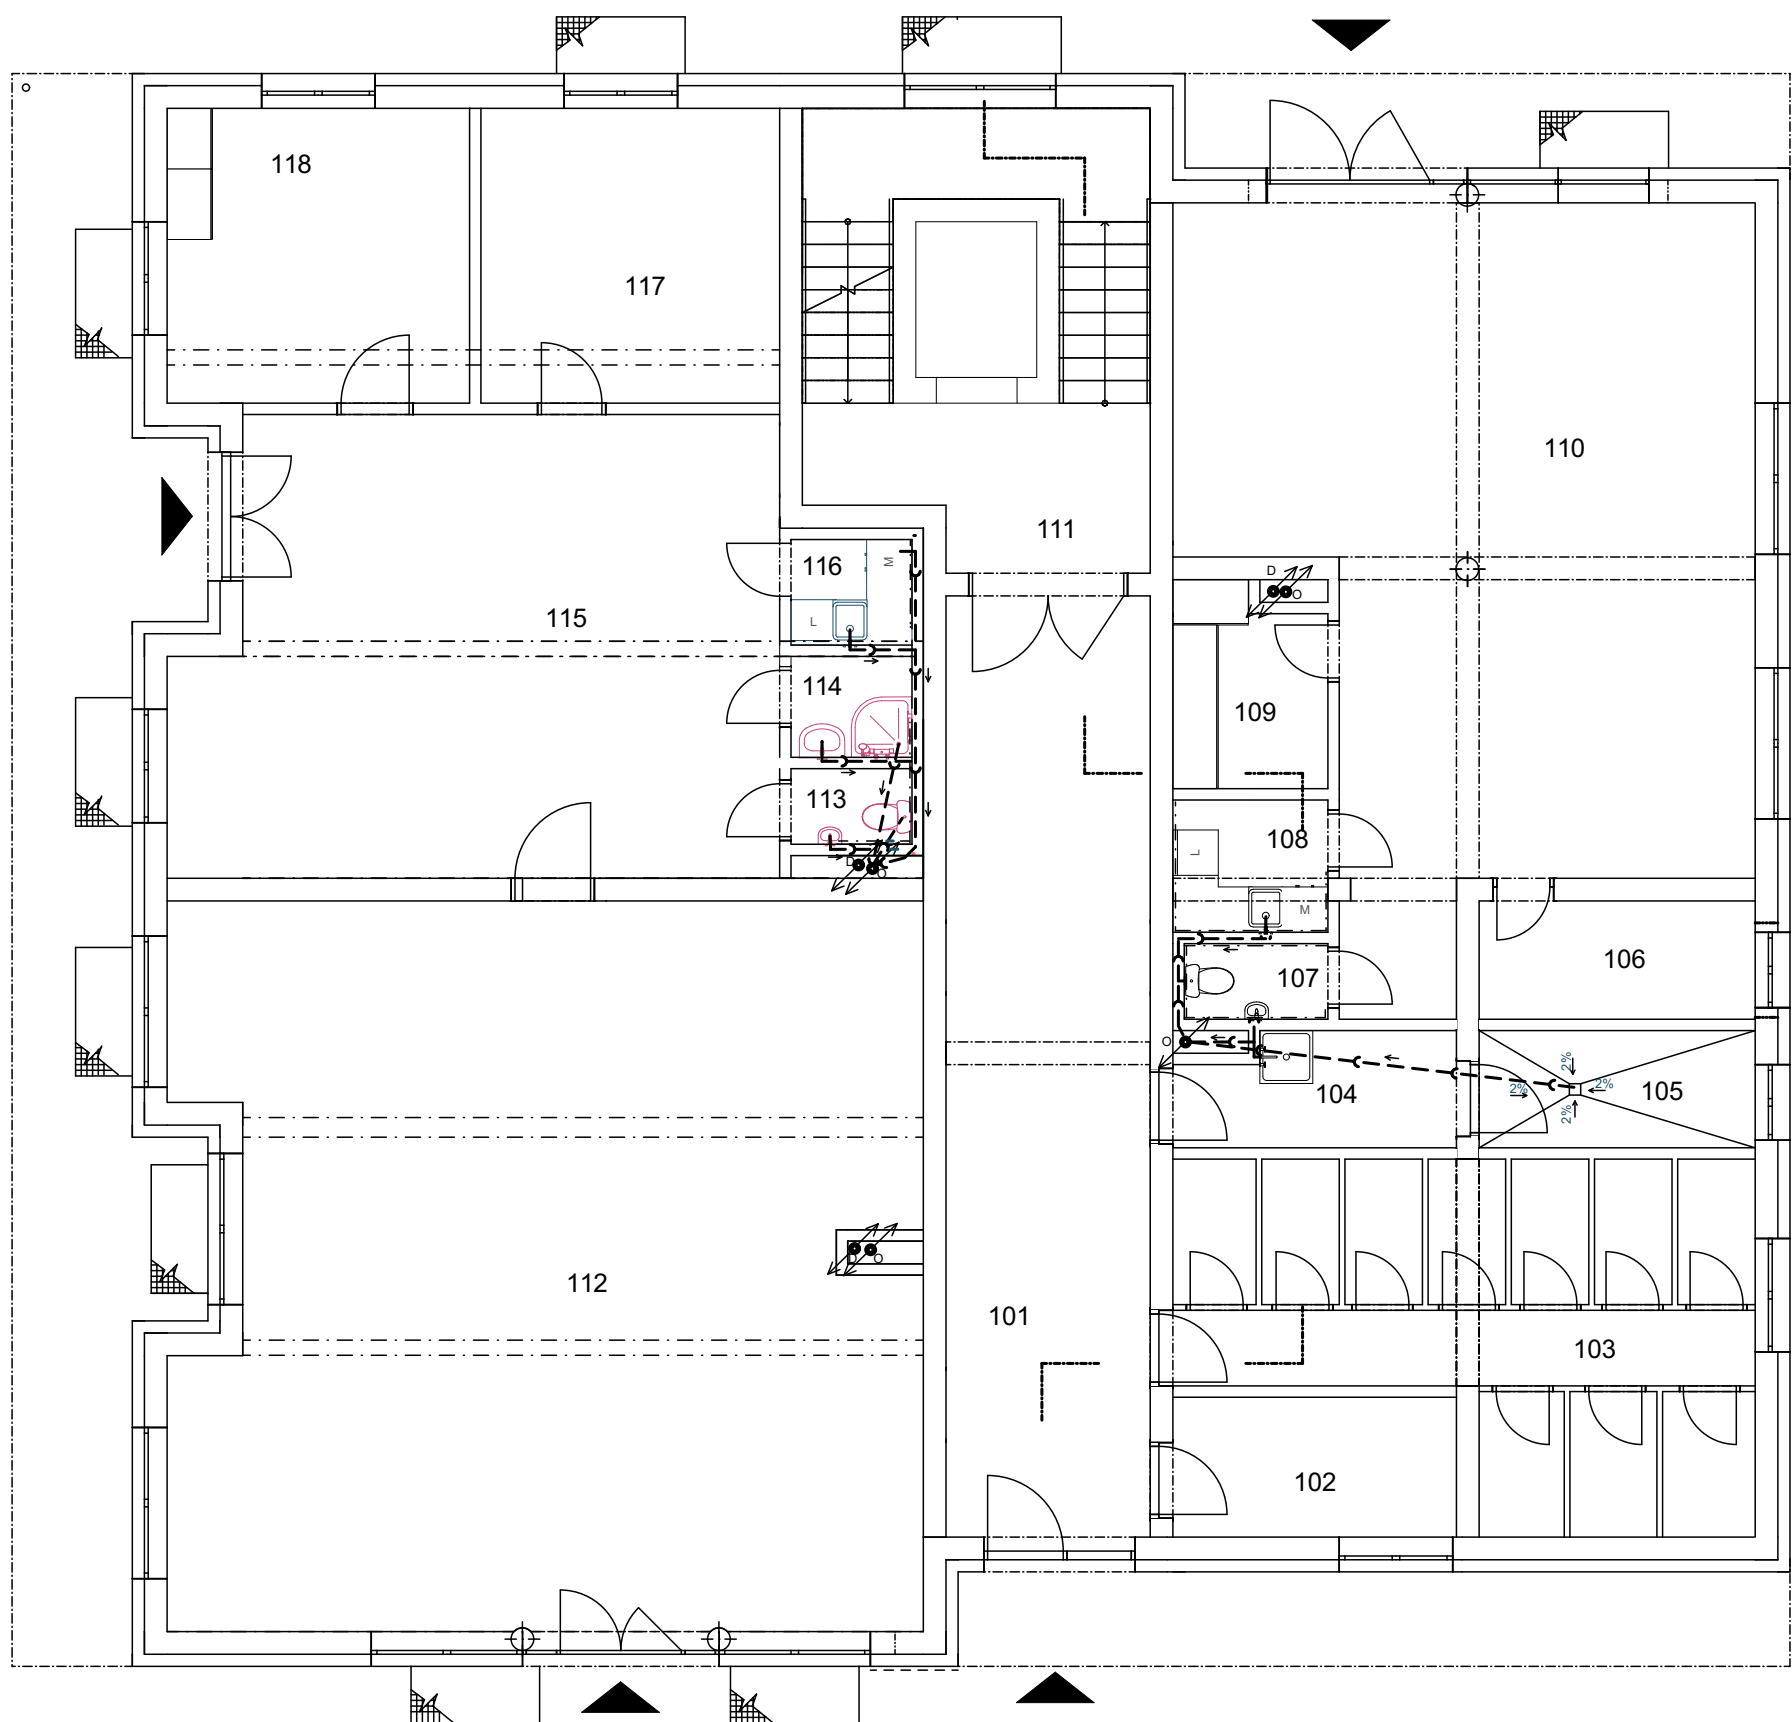


TABULKA MÍSTNOSTÍ 1NP:

Č.	NÁZEV MÍSTNOSTI	PLOCHA (m2)
101	CHODBA	34,17
102	KOČÁRKÁRNA	7,12
103	SKLEPNÍ KOJE	30,58
104	ÚKLIDOVÁ MÍSTNOST	5,48
105	TECHNICKÁ MÍSTNOST	5,66
106	KANCELÁŘ	5,85
107	WC	2,05
108	KUCHYŇKA	3,58
109	ŠATNA	5,19
110	PRODEJNÍ PLOCHA	62,30
111	SCHODIŠTĚ	26,89
112	PRODEJNÍ PLOCHA	93,09
113	WC	1,60
114	KOUPELNA	2,14
115	DÍLNA	46,49
116	KUCHYŇKA	2,24
117	KANCELÁŘ	15,41
118	ŠATNA S DENNÍ MÍSTNOSTÍ	15,60
		365,45 m²

LEGENDA GRAFICKÉHO ZNAČENÍ:

- O — - O - KANALIZACE SPLAŠKOVÁ
— D — - D - KANALIZACE DEŠŤOVÁ

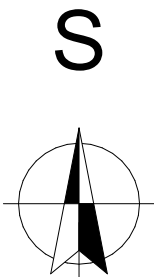

0,000=459,000m.n.m.
SOUŘADNICOVÝ SYSTÉM JTSK VÝŠKOVÝ SYSTÉM Bpv

PŘEDMĚT	BAKALÁŘSKÁ PRÁCE		VYSOKÉ UČENÍ FAKULTA
VYPRACOVAL	DANIEL ČERNÝ		TECHNICKÉ STAVEBNÍ
KONTROLOVAL	Ing.TOMÁŠ PETŘÍČEK Ph.D.		
STAVEBNÍK	Černé satvby s.r.o.		V BRNĚ
MÍSTO STAVBY	p. č. st. 185/1, p. č. st.184/1, p. č. st. 183/1, p. č. st. 183/2, p. č. st. 183/3, p. č. st. 182/1, p. č. p. 244/2, p. č. p. 244/3, p. č. p. 244/6 k.ú. Milevsko		
NÁZEV STAVBY	Novostavba bytového domu Milevsko	FORMÁT	A3-2xA4
STAVEBNÍ OBJEKT	BYTOVÝ DŮM	DATUM	27.05.2021
ČÁST		STUPEŇ PD	DPS
OBSAH:	SCHÉMA KANALIZACE 1NP	MEŘÍTKO	Č. VÝKRESU
		1:100	D.1.2.15