


SCHÉMA KANALIZACE 4.NP

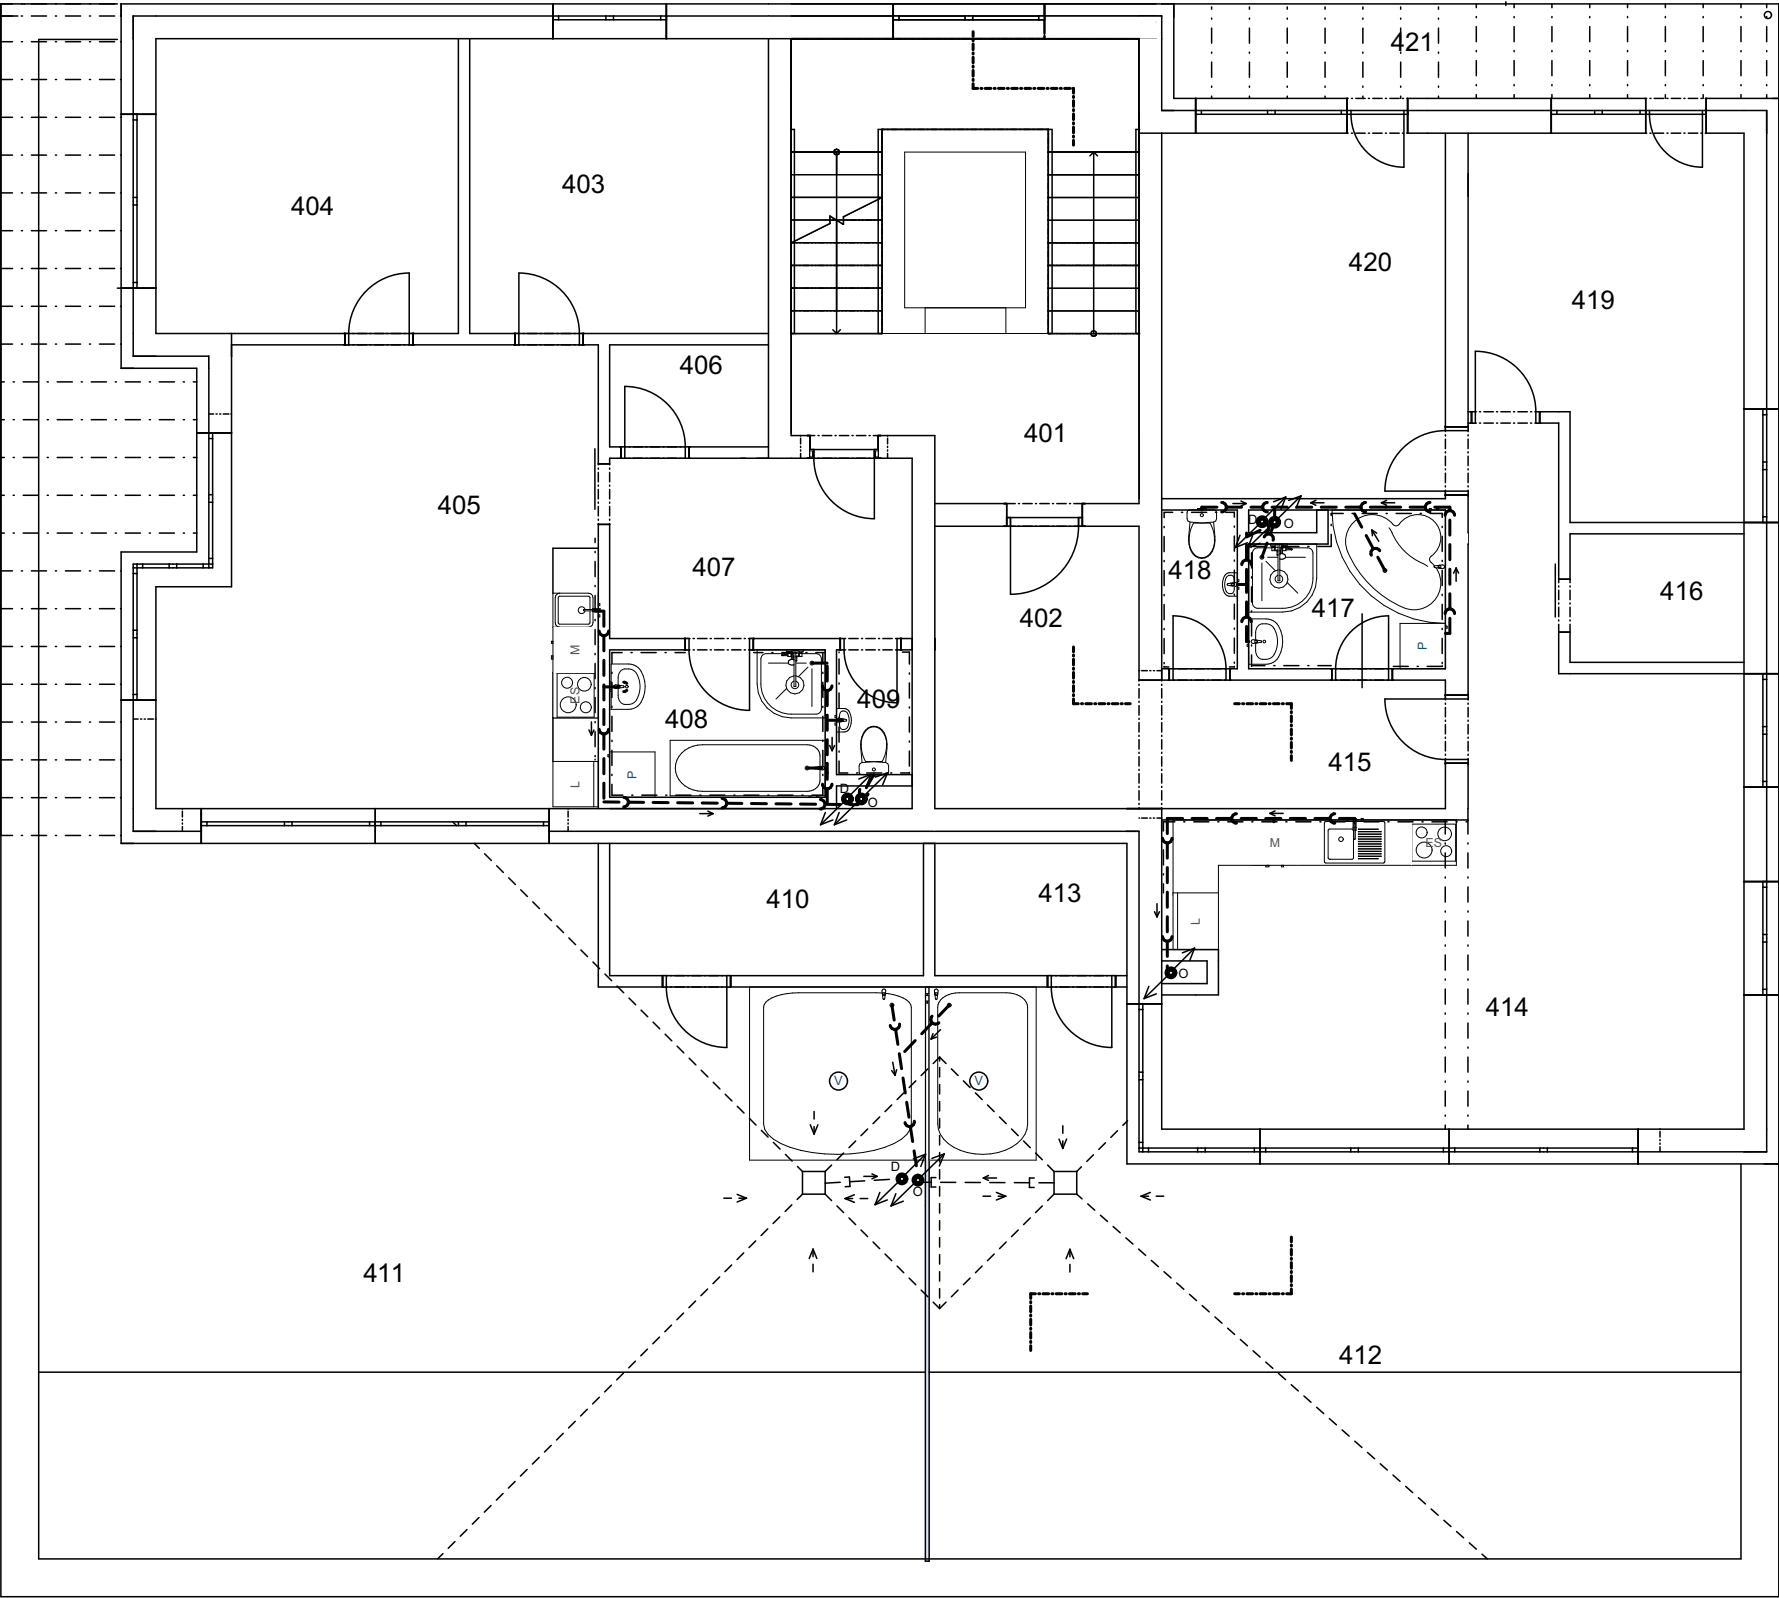


LEGENDA MÍSTNOSTÍ 4NP:

Č.	NÁZEV MÍSTNOSTI	PLOCHA (m2)
401	SCHODIŠTĚ	26,58
402	CHODBA	9,53
403	WC	1,65
404	KOUPELNA	5,56
405	BOTNÍK	2,84
406	POKOJ	15,41
407	POKOJ	15,60
408	KUCHYNĚ + OBÝVACÍ POKOJ	33,10
409	TERASA	117,32
410	SKLAD	7,26
411	CHODBA	9,79
412	CHODBA	6,89
413	WC	2,10
414	KOUPELNA	5,67
415	KOUCHYŇ S OBÝVACÍM POKOJEM	42,22
416	ŠATNA	3,94
417	POKOJ	17,02
418	LOŽNICE	19,08
419	SKLAD	4,44
420	TERASA	62,55
421	BALKON	10,00
		418,55 m²

LEGENDA GRAFICKÉHO ZNAČENÍ:

- O — KANALIZACE SPLAŠKOVÁ
- - - D - KANALIZACE DEŠŤOVÁ

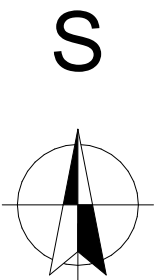

0,000=459,000m.n.m.
SOUŘADNICOVÝ SYSTÉM JTSK VÝŠKOVÝ SYSTÉM Bpv

PŘEDMĚT	BAKALÁŘSKÁ PRÁCE			VYSOKÉ UČENÍ	FAKULTA
VYPRACOVAL	DANIEL ČERNÝ			TECHNICKÉ	STAVEBNÍ
KONTROLOVAL	Ing.TOMÁŠ PETŘÍČEK Ph.D.				
STAVEBNÍK	Černé satvby s.r.o.				
MÍSTO STAVBY	p. č. st. 185/1, p. č. st.184/1, p. č. st. 183/1, p. č. st. 183/2, p. č. st. 183/3, p. č. st. 182/1, p. č. p. 244/2, p. č. p. 244/3, p. č. p. 244/6 k.ú. Milevsko				
NÁZEV STAVBY	Novostavba bytového domu Milevsko				
STAVEBNÍ OBJEKT	BYTOVÝ DŮM		FORMÁT	A3-2xA4	
ČÁST			DATUM	27.05.2021	
OBSAH:			STUPEŇ PD	DPS	
SCHÉMA KANALIZACE 4NP			MEŘÍTKO 1:100	Č. VÝKRESU D.1.2.17	