


SCHEMA VODOINSTALACE 4.NP

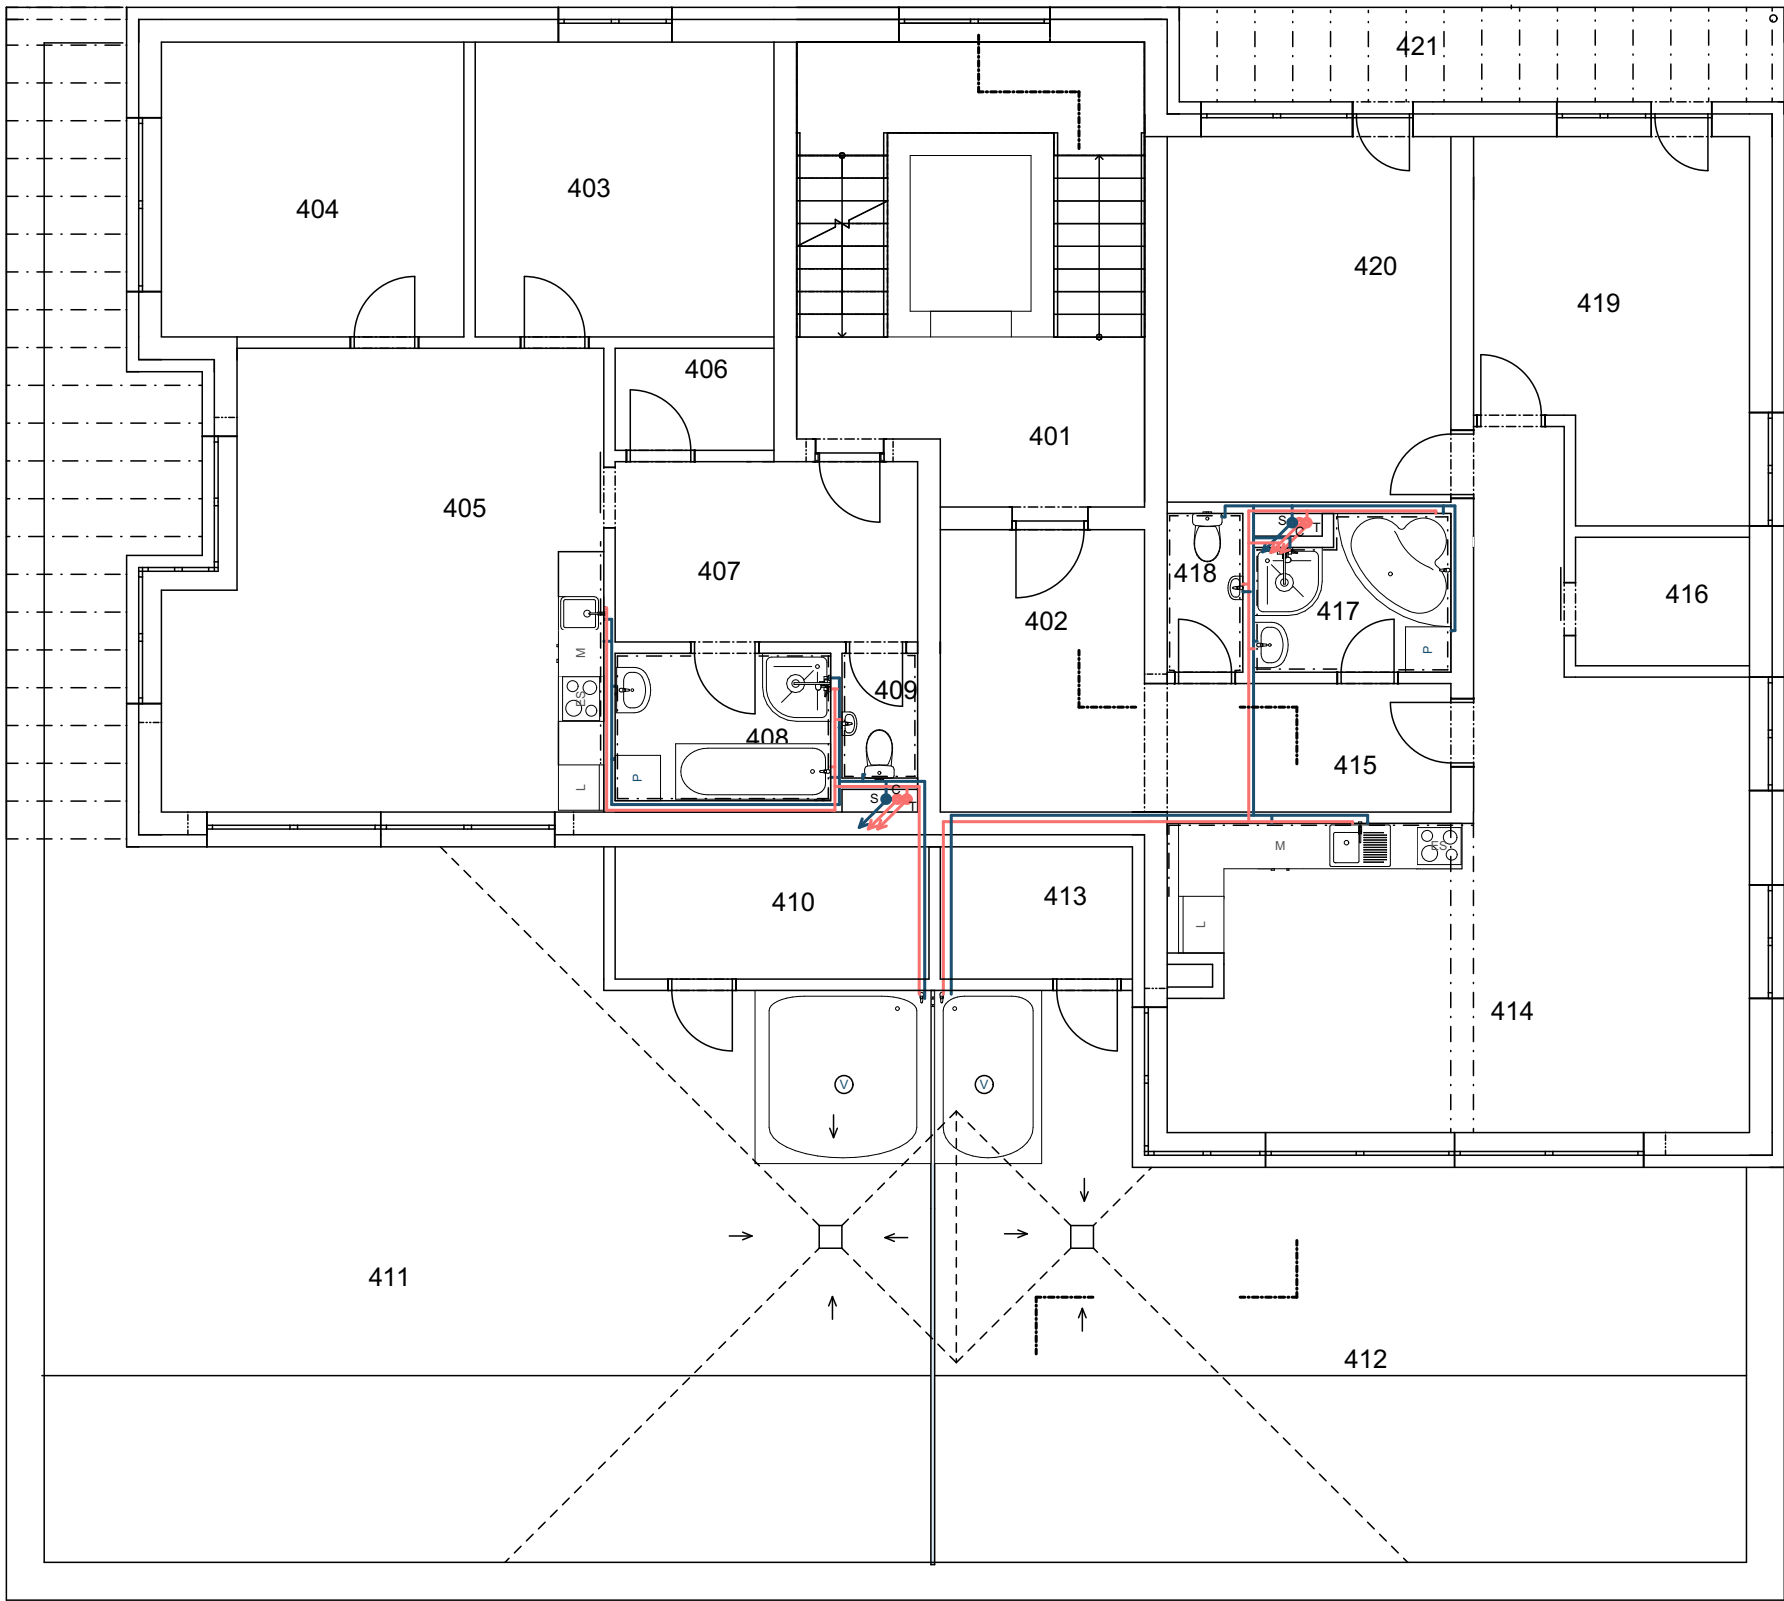


LEGENDA MÍSTNOSTÍ 4NP:

Č.	NÁZEV MÍSTNOSTI	PLOCHA (m2)
401	SCHODIŠTĚ	26,58
402	CHODBA	9,53
403	WC	1,65
404	KOUPELNA	5,56
405	BOTNÍK	2,84
406	POKOJ	15,41
407	POKOJ	15,60
408	KUCHYNĚ + OBÝVACÍ POKOJ	33,10
409	TERASA	117,32
410	SKLAD	7,26
411	CHODBA	9,79
412	CHODBA	6,89
413	WC	2,10
414	KOUPELNA	5,67
415	KOUCYHŇ S OBÝVACÍM POKOJEM	42,22
416	ŠATNA	3,94
417	POKOJ	17,02
418	LOŽNICE	19,08
419	SKLAD	4,44
420	TERASA	62,55
421	BALKON	10,00
		418,55 m²

LEGENDA GRAFICKÉHO ZNAČENÍ:

- C- CÍRKULACE TEPLÉ VODY
- T- TEPLÁ VODA
- S - STUDENÁ VODA
- KALORIMETRICKÉ MĚŘÁKY A VODOMĚRY UMÍSTĚNÉ V STOPACÍCH ŠACHTÁCH, UZAVÍRACÍ KOHOUTY TAKTĚŽ

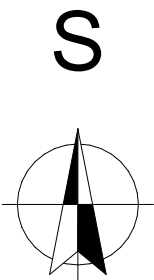

0,000=459,000m.n.m.		SOUŘADNICOVÝ SYSTÉM JTSK VÝŠKOVÝ SYSTÉM Bpv	
PŘEDMĚT	BAKALÁŘSKÁ PRÁCE	<div><div></div><div>VYSOKÉ UČENÍ FAKULTA TECHNICKÉ STAVEBNÍ V BRNĚ</div></div>	
VYPRACOVAL	DANIEL ČERNÝ		
KONTROLOVAL	Ing.TOMÁŠ PETŘÍČEK Ph.D.		
STAVEBNÍK	Černé satvby s.r.o.		
MÍSTO STAVBY	p. č. st. 185/1, p. č. st.184/1, p. č. st. 183/1, p. č. st. 183/2, p. č. st. 183/3, p. č. st. 182/1, p. č. p. 244/2, p. č. p. 244/3, p. č. p. 244/6 k.ú. Milevsko		
NÁZEV STAVBY	Novostavba bytového domu Milevsko	FORMÁT	A3-2xA4
STAVEBNÍ OBJEKT	BYTOVÝ DŮM	DATUM	27.05.2021
ČÁST		STUPEŇ PD	DPS
OBSAH:	SCHÉMA ROZVODU VODY 4NP	MĚŘÍTKO	Č. VÝKRESU 1:100 D.1.2.21