

LEGENDA
MAJETKOPRÁVNÍ
VZTAHY

- RD KOSOV
- HRANICE OSTATNÍCH OBJEKTŮ
- HRANICE OSTATNÍCH PARCEL
- NOVÉ OPLOCENÍ = NENÍ PŘEDMĚTEM PD

INŽENÝRSKÉ SÍTĚ

- STÁVAJÍCÍ INŽENÝRSKÉ SÍTĚ
- VODOVODNÍ PŘÍPOJKA PVC DN 110
- VEDENÍ NN (ČEZ)
- SPLAŠKOVÁ GRAVITAČNÍ KANALIZACE

NOVÉ INŽENÝRSKÉ SÍTĚ


- VODOVODNÍ PŘÍPOJKA
- KABEL NN , V HL. 0,7 POD TERÉNEM
- DEŠŤOVÁ GRAVITAČNÍ KANALIZACE
- SPLAŠKOVÁ GRAVITAČNÍ KANALIZACE

BILANCE POZEMKU


VÝMĚRA PARCELY1357,75 m²
ZASTAVĚNÁ PLOCHA.....231,25 m²
ZASTAVĚNOST POZEMKU..... 17,03 %

POZNÁMKY

- SÍTĚ JSOU ZAKRESLENY POUZE ORIENTAČNĚ, PŘED ZAHÁJENÍM VYKOPOVÝCH PRACÍ SÍTĚ NUTNO VYTYČIT
- NUTNO DODRŽET ODSTUP SÍTÍ A KŘÍŽENÍ DLE ČSN 73 6005
- SKRÝVKA ORNICE (tl. 30 cm) - 108 m³
- SKLÁDKA ORNICE BUDE BĚHEM STAVBY UMÍSTĚNA NA POZEMKU, PO UKONČENÍ STAV. PRACÍ BUDE ROZVRSTVENA PO POZEMKU

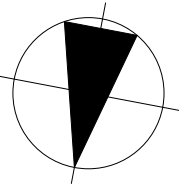

S

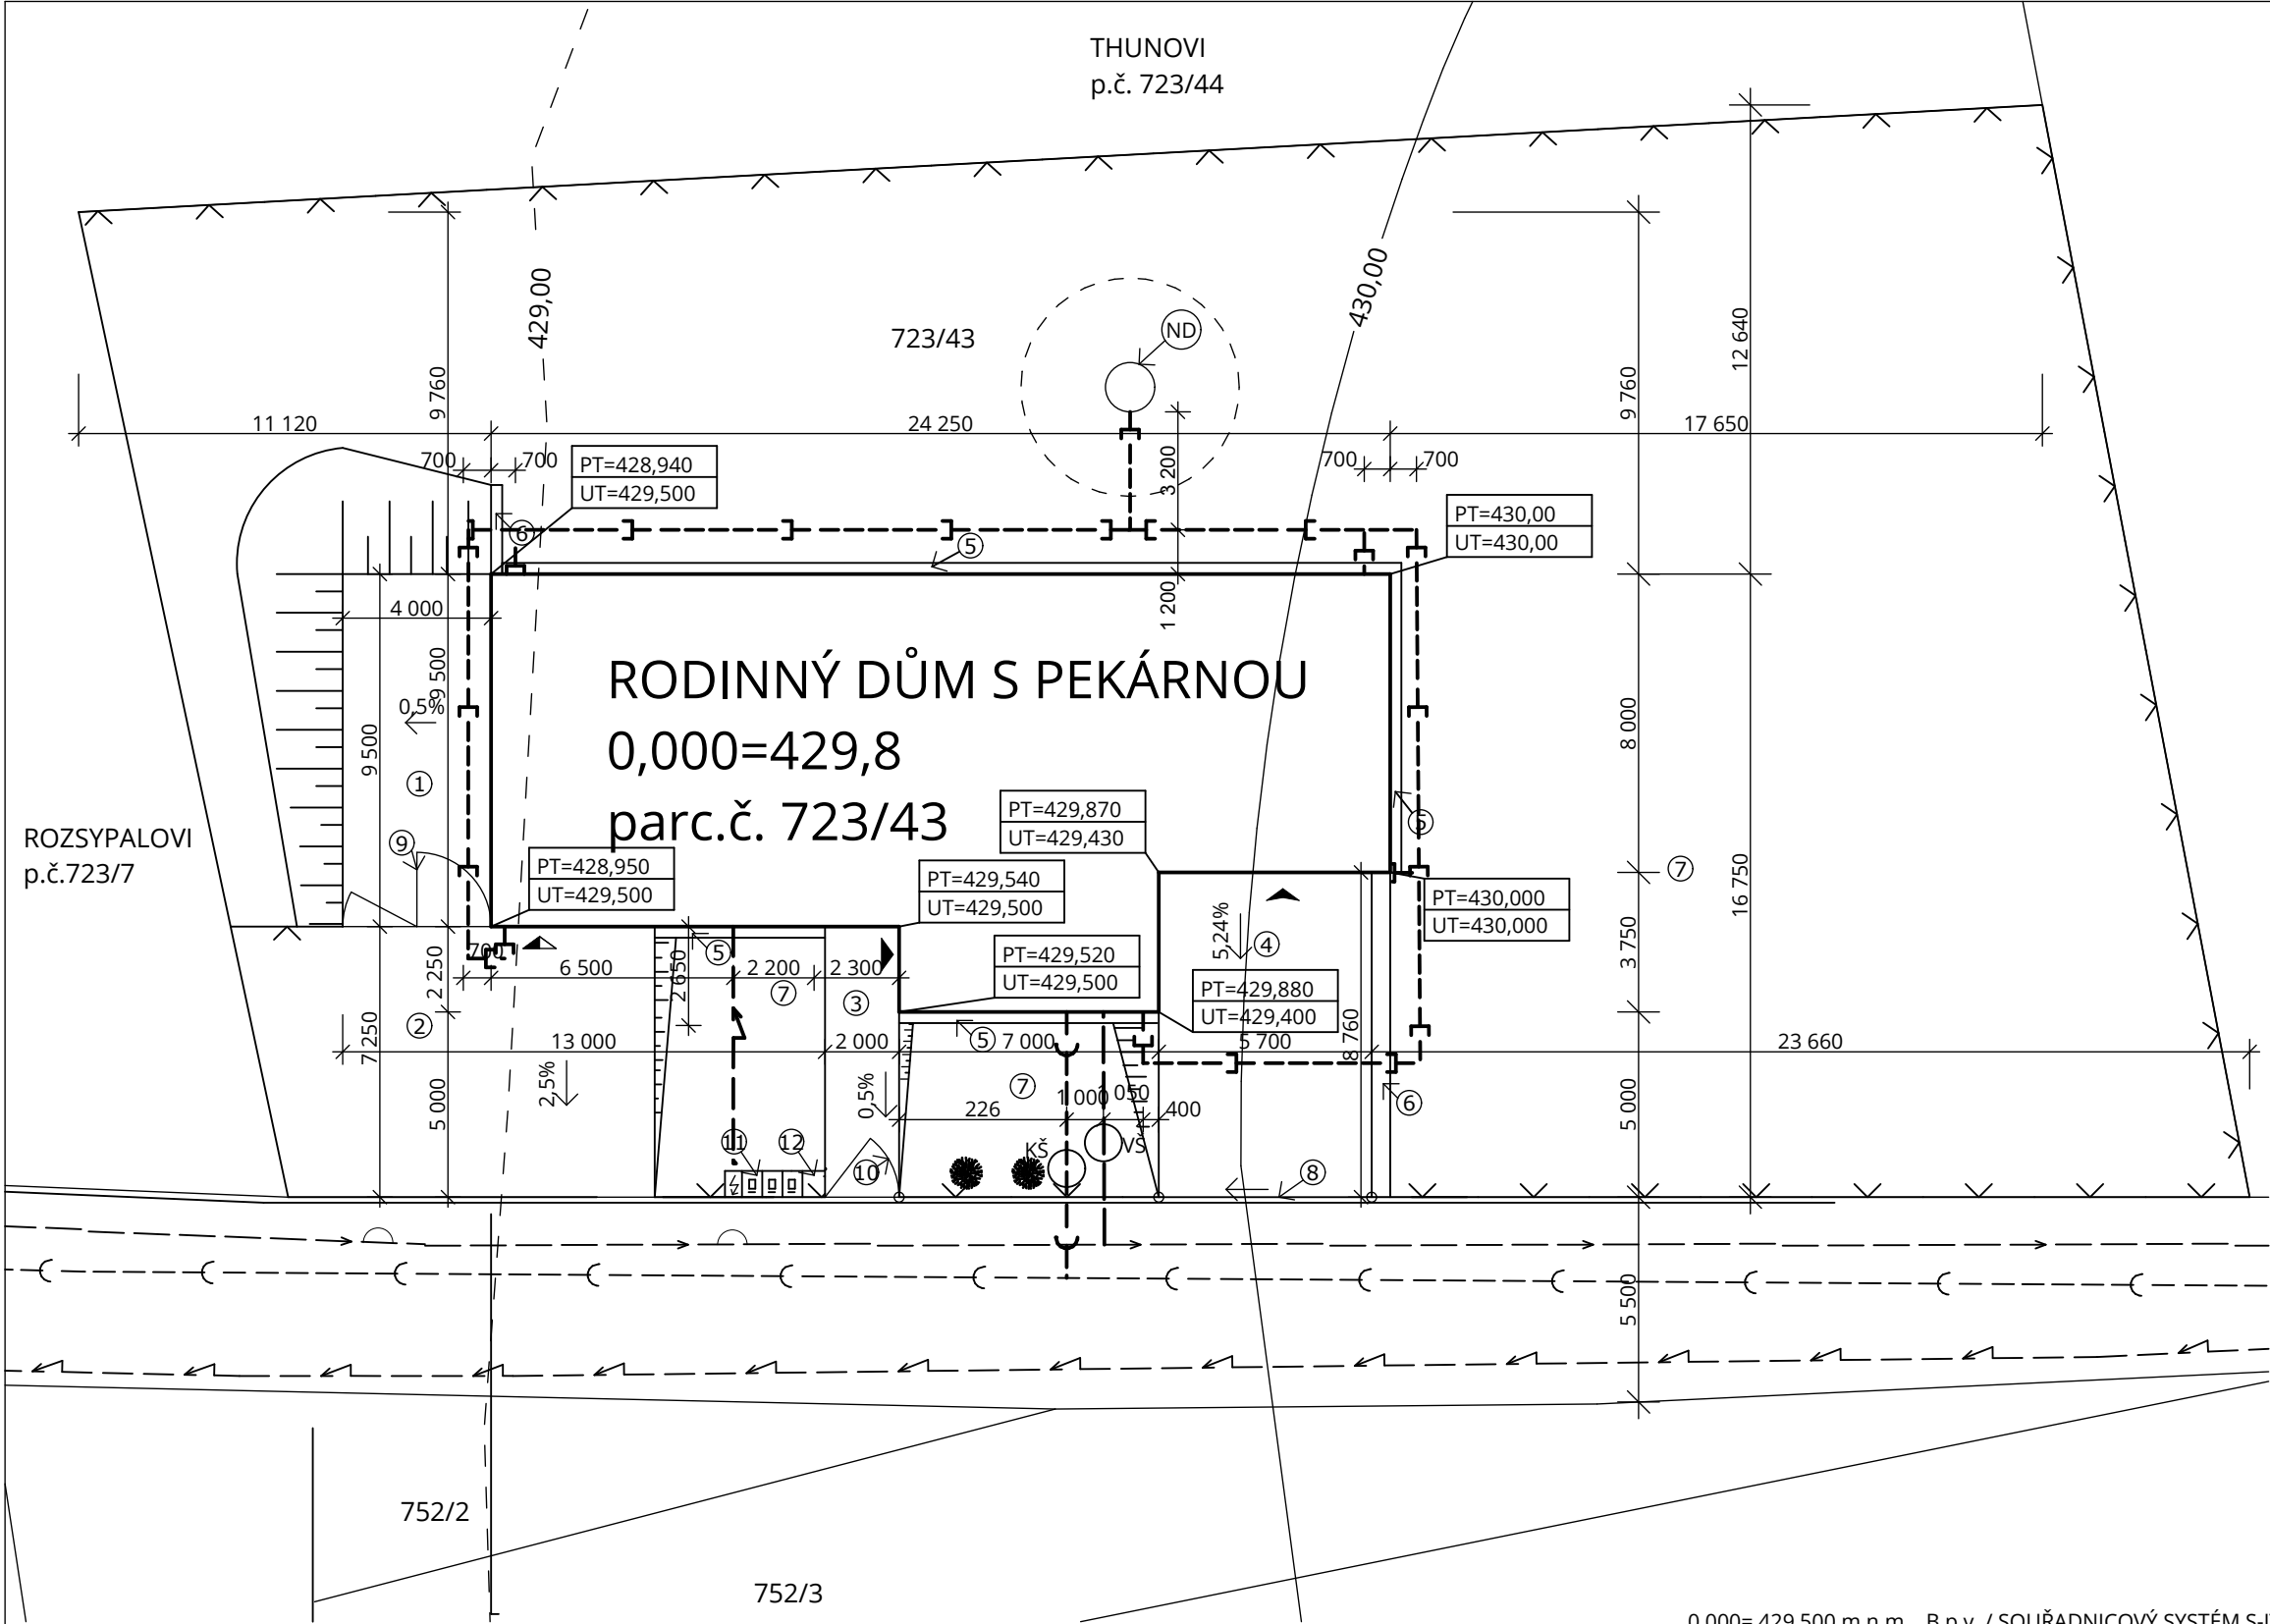

VYSVĚTLIVKY

- VS

NOVÁ VODOMĚRNÁ ŠACHTA
- ES

ELEKTRICKÁ SKŘÍŇ SILNOPROUD
- KŠ

NOVÁ KANALIZAČNÍ ŠACHTA
- ND

SAMONOSNÁ NÁDRŽ PRO AKUMULACI DEŠŤOVÉ VODY , OBJEM 3700L
- 1

PARKOVACÍ PLOCHA PRO SKLAD PEKAŘSTVÍ, ZÁMKOVÁ DLAŽBA, PLOCHA 38m2 , SKLON 0,5 % SMĚREM K SILNICI
- 2

PŘÍJEZDOVÁ A PŘÍSTUPOVÁ KOMUNIKACE PRO PEKAŘSTVÍ, ZÁMKOVÁ DLAŽBA, PLOCHA 50,75m2 , SKLON 6,9 % SMĚREM K SILNICI

- 3

PŘÍSTUPOVÁ KOMUNIKACE DO BYTOVÉ ČÁSTI, ZÁMKOVÁ DLAŽBA, PLOCHA 14,5m2 , SKLON 0,5% SMĚREM K SILNICI
- 4

PŘÍJEZDOVÁ KOMUNIKACE DO GARÁŽE BYTOVÉ ČÁSTI, ZÁMKOVÁ DLAŽBA, PLOCHA 49,8m2 , SKLON 5,24% SMĚREM K SILNICI
- 5

OKAPOVÝ CHODNÍČEK, KAČÍREK FRAKCE 16/32, PLOCHA 12,3 m2
- 6

OPĚRNÍ ZÍDKA Z BETONOVÝCH SVAHOVÝCH TVÁRNICE DELTA ,
- 7

ZATRAVNĚNÁ PLOCHA
- 8

POJÍZDNÁ BRÁNA PRO VJEZD DO GARÁŽE BYTOVÉ ČÁSTI
- 9

OTVÍRATELNA BRÁNA PRO VJEZD DO PEKAŘSTVÍ
- 10

OTVÍRATELNA BRANKA DO OBYTNÉ ČÁSTI
- 11

UKLÁDÁNÍ KOMUNÁLNÍHO ODPADU, ZASTŘEŠENO IS ELEKTROMĚREM
- 12

VYZDĚNÝ SLOUPEK PRO UMÍSTĚNÍ ZVONKU A POŠTONÍ SCHRÁNKY

0,000= 429,500 m n.m. , B.p.v. / SOUŘADNICOVÝ SYSTÉM S-JTSK

DRUH PRÁCE		BAKALÁŘSKÁ PRÁCE	
VYPRACOVAL		Andrea Bílková	
VEDOUCÍ PRACE		doc. Ing. Ladislav Štěpánek , CSc.	
STAVEBNÍK		Jiří Potěšil	
MÍSTO STAVBY		Kosov , par.č. 723/43	
NÁZEV STAVBY		RODINNÝ DŮM S PEKÁRNOU V KOSOVĚ , OKRES ŠUMPERK	
STAVEBNÍ OBJEKT		SO 01 RODINNÝ DŮM S PROVOZOVNOU	FORMÁT2xA4
ČÁST		SITUAČNÍ VÝKRESY	DATUM05/2017
OBSAH		CELKOVÝ SITUAČNÍ VÝKRES	STUPEŇ PD
			DPS
			MĚŘÍTKO
			Č. VÝKRESU
			1:200
			C.1.02