

LEGENDA
MAJETKOPRÁVNÍ
VZTAHY

- RD KOSOV
- HRANICE OSTATNÍCH OBJEKTŮ
- HRANICE OSTATNÍCH PARCEL
- NOVÉ OPLOCENÍ = NENÍ PŘEDMĚTEM PD

INŽENÝRSKÉ SÍTĚ

- STÁVAJÍCÍ INŽENÝRSKÉ SÍTĚ
- VODOVODNÍ PŘÍPOJKA PVC DN 110
- VEDENÍ NN (ČEZ)
- SPLAŠKOVÁ GRAVITAČNÍ KANALIZACE

NOVÉ INŽENÝRSKÉ SÍTĚ


- VODOVODNÍ PŘÍPOJKA
- KABEL NN , V HL. 0,7 POD TERÉNEM
- DEŠŤOVÁ GRAVITAČNÍ KANALIZACE
- SPLAŠKOVÁ GRAVITAČNÍ KANALIZACE

BILANCE POZEMKU


VÝMĚRA PARCELY1357,75 m²
ZASTAVĚNÁ PLOCHA.....231,25 m²
ZASTAVĚNOST POZEMKU..... 17,03 %

POZNÁMKY

- SÍTĚ JSOU ZAKRESLENY POUZE ORIENTAČNĚ, PŘED ZAHÁJENÍM VYKOPOVÝCH PRACÍ SÍTĚ NUTNO VYTYČIT
- NUTNO DODRŽET ODSTUP SÍTÍ A KŘÍŽENÍ DLE ČSN 73 6005
- SKRÝVKA ORNICE (tl. 30 cm) - 108 m³
- SKLÁDKA ORNICE BUDE BĚHEM STAVBY UMÍSTĚNA NA POZEMKU, PO UKONČENÍ STAV. PRACÍ BUDE ROZVRSTVENA PO POZEMKU

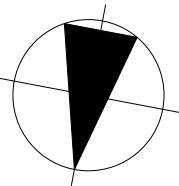

S

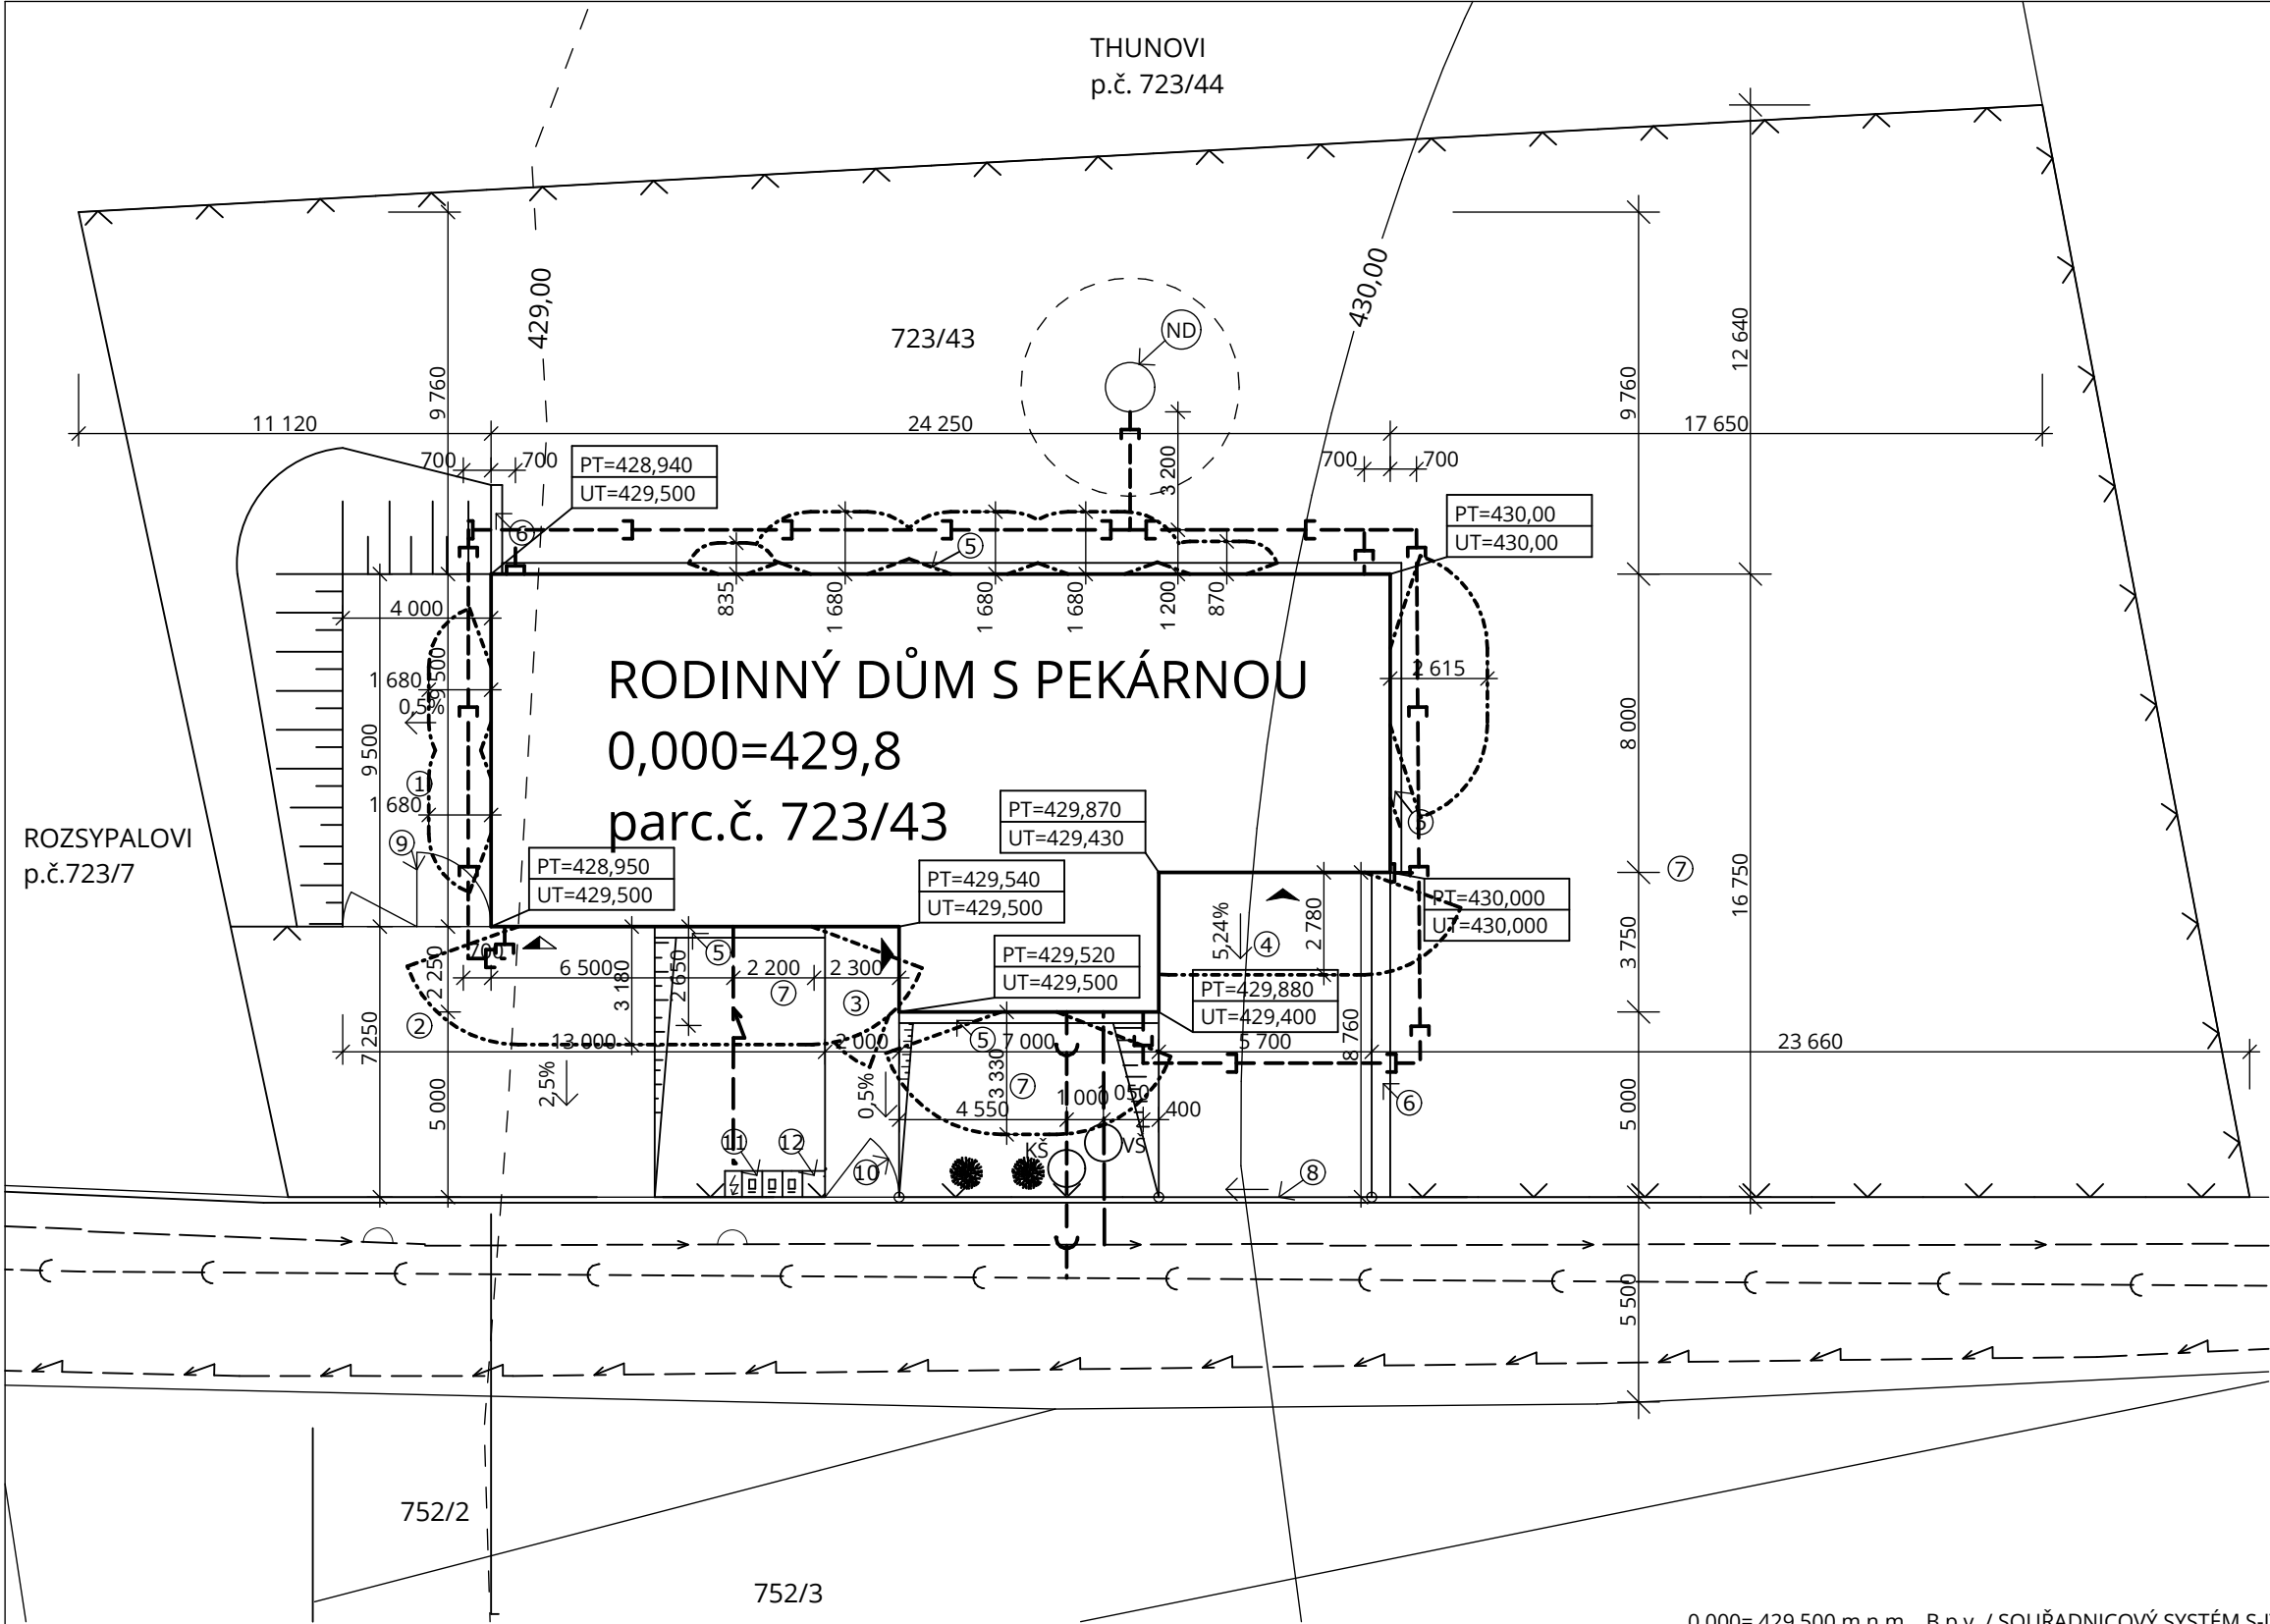

VYSVĚTLIVKY

- VS

NOVÁ VODOMĚRNÁ ŠACHTA
- ES

ELEKTRICKÁ SKŘÍŇ SILNOPROUD
- KŠ

NOVÁ KANALIZAČNÍ ŠACHTA
- ND

SAMONOSNÁ NÁDRŽ PRO AKUMULACI DEŠŤOVÉ VODY , OBJEM 3700L

----- ODSTUPOVÉ VZDÁLENOSTI POŽÁRNĚ NEBEZPEČNÝCH PROSTORŮ

- 1

PARKOVACÍ PLOCHA PRO SKLAD PEKAŘSTVÍ, ZÁMKOVÁ DLAŽBA, PLOCHA 38m² , SKLON 0,5 % SMĚREM K SILNICI
- 2

PŘÍJEZDOVÁ A PŘÍSTUPOVÁ KOMUNIKACE PRO PEKAŘSTVÍ, ZÁMKOVÁ DLAŽBA, PLOCHA 50,75m² , SKLON 6,9 % SMĚREM K SILNICI

- 3

PŘÍSTUPOVÁ KOMUNIKACE DO BYTOVÉ ČÁSTI, ZÁMKOVÁ DLAŽBA, PLOCHA 14,5m² , SKLON 0,5% SMĚREM K SILNICI
- 4

PŘÍJEZDOVÁ KOMUNIKACE DO GARÁŽE BYTOVÉ ČÁSTI, ZÁMKOVÁ DLAŽBA, PLOCHA 49,8m² , SKLON 5,24% SMĚREM K SILNICI
- 5

OKAPOVÝ CHODNÍČEK, KAČÍREK FRAKCE 16/32, PLOCHA 12,3 m²
- 6

OPĚRNÍ ZÍDKA Z BETONOVÝCH SVAHOVÝCH TVÁRNICE DELTA ,
- 7

ZATRAVNĚNÁ PLOCHA
- 8

POJÍZDNÁ BRÁNA PRO VJEZD DO GARÁŽE BYTOVÉ ČÁSTI
- 9

OTVÍRATELNA BRÁNA PRO VJEZD DO PEKAŘSTVÍ
- 10

OTVÍRATELNA BRANKA DO OBYTNÉ ČÁSTI
- 11

UKLÁDÁNÍ KOMUNÁLNÍHO ODPADU, ZASTŘEŠENO IS ELEKTROMĚREM
- 12

VYZDĚNÝ SLOUPEK PRO UMÍSTĚNÍ ZVONKU A POŠTONÍ SCHRÁNKY

0,000= 429,500 m n.m. , B.p.v. / SOUŘADNICOVÝ SYSTÉM S-JTSK

DRUH PRÁCE	BAKALÁŘSKÁ PRÁCE		<div><div>T</div><div>FAKULTA STAVEBNÍ ústav pozemního stavitelství</div></div>	
VYPRACOVAL	Andrea Bílková			
VEDOUCÍ PRACE	doc. Ing. Ladislav Štěpánek , CSc.			
STAVEBNÍK	Jiří Potěšil			
MÍSTO STAVBY	Kosov , par.č. 723/43			
NÁZEV STAVBY	RODINNÝ DŮM S PEKÁRNOU V KOSOVĚ , OKRES ŠUMPERK			
STAVEBNÍ OBJEKT	SO 01 RODINNÝ DŮM S PROVOZOVNOU			
ČÁST	SITUAČNÍ VÝKRESY		FORMÁT	2xA4
OBSAH	KOORDINAČNÍ SITUAČNÍ VÝKRES		DATUM	05/2017
			STUPEŇ PD	DPS
			MĚŘÍTKO 1:200	Č. VÝKRESU C.1.03