



JIŽNÍ POHLED

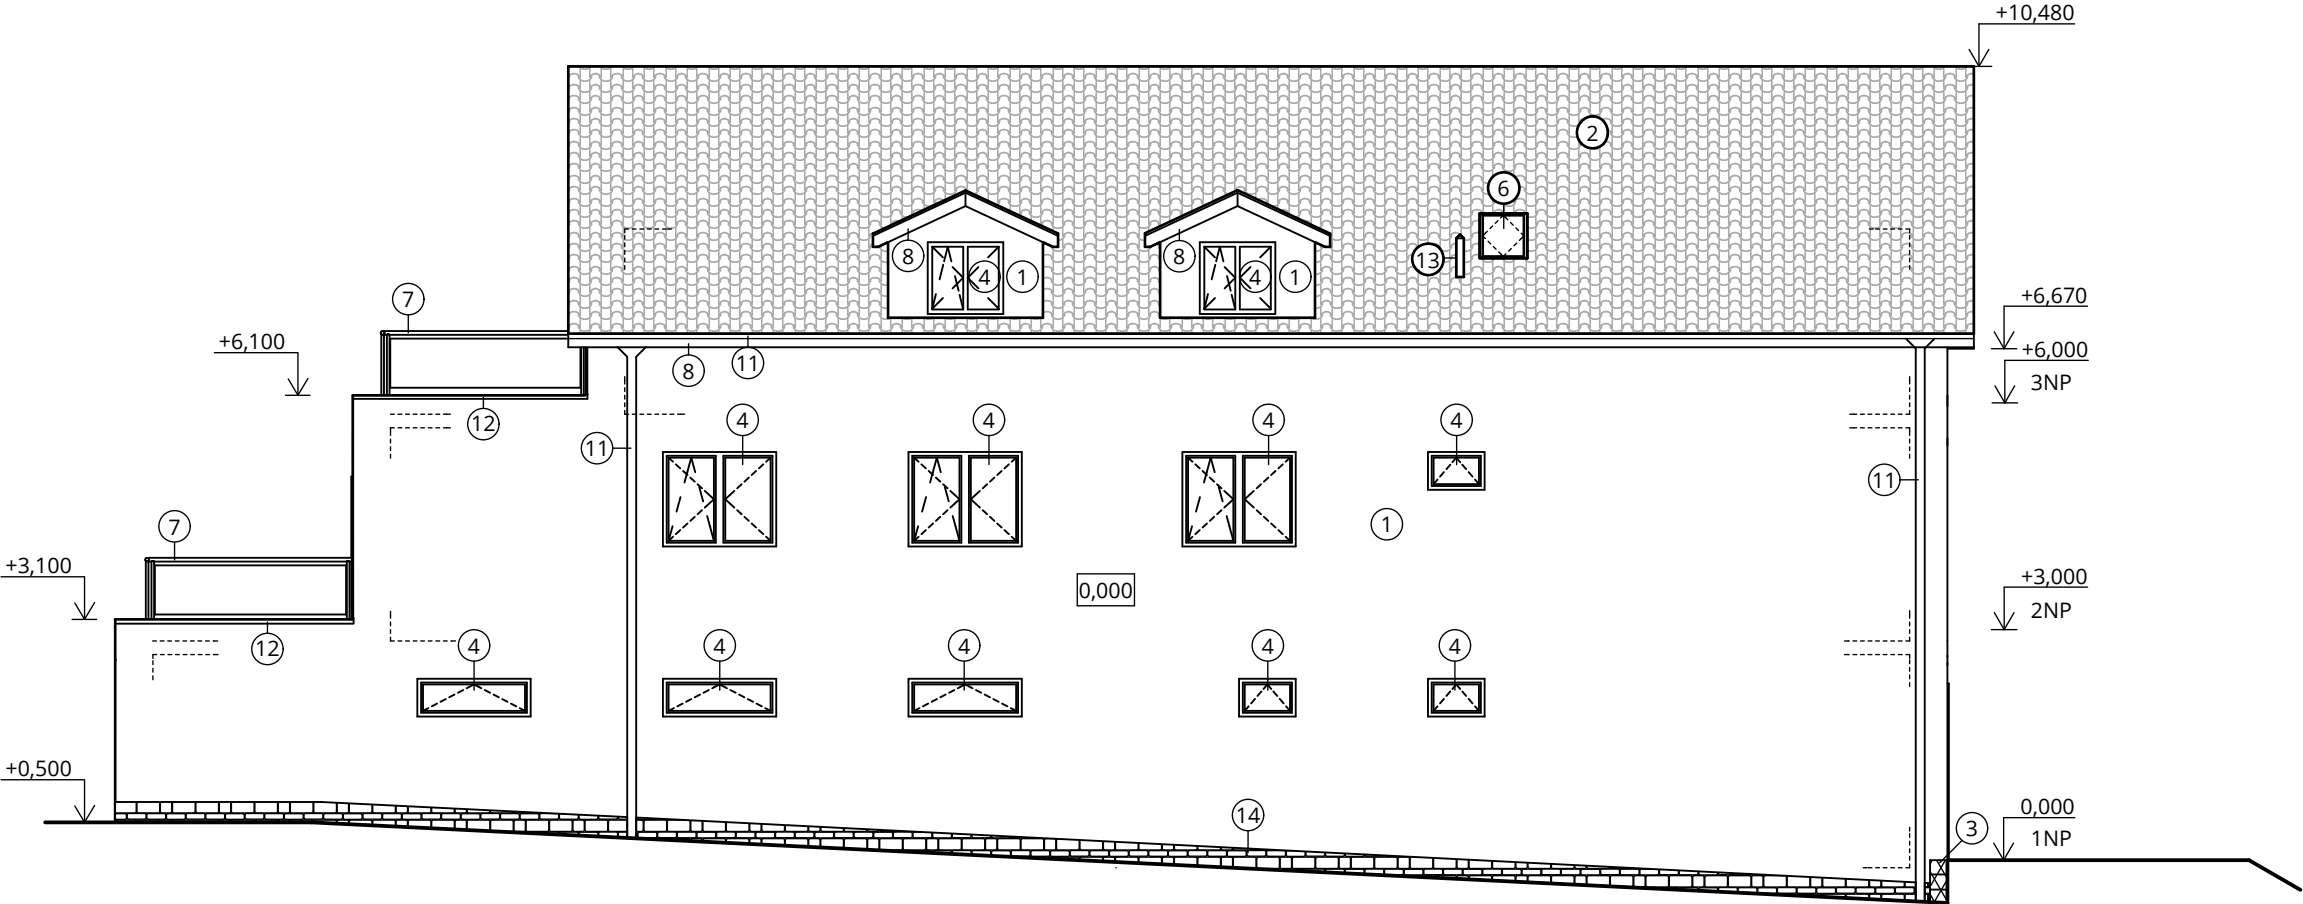

VÝCHODNÍ POHLED

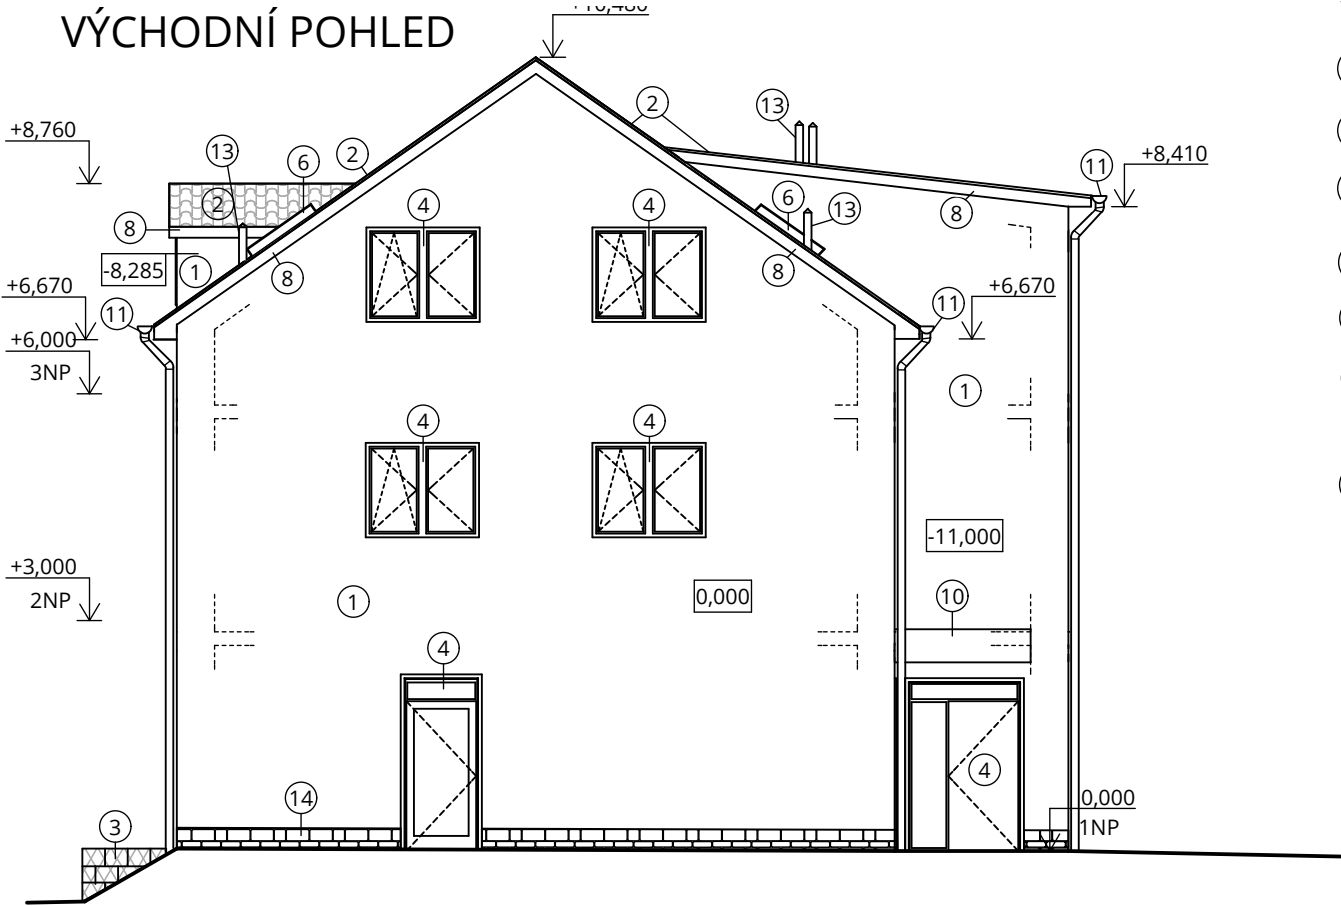

VYSVĚTLIVKY

- 1 SILIKÁTOVÁ OMÍTKA WEBER BARVA:OKROVÁ
- 2 MALOFORMÁTOVÁ STŘEŠNÍ KRYTINA SATJAM TAURUS PREMIUM Z OCELOVÉHO PLECHU , BARVA ČERVENÁ
- 3 OPĚRNÁ ZÁDKA ZE SVAHOVÝCH TVÁRNIC DITON , TYP LADENNA, ODS TÍN HNĚDÁ
- 4 VÝPLŇ OTVORŮ, PLASTOVÁ OKNA A DVEŘE SULKO CLASSIC LINE , IZOLAČNÍ DVOJSKLO,DEKOR -IRSKÝ DUB
- 5 SEKČNÍ GARÁŽOVÁ VRATA LOMAX ,VARIANTA HOME, BARVA - IMITACE DŘEVA RUSTIKAL
- 6 KYVNÁ STŘEŠNÍ OKNA VELUX, VARIANTA - STANDART
- 7 NEREZOVÉ ZÁBRADLÍ , VÝŠKA 1000 MM, SE SKLENĚNOU VÝPLNÍ
- 8 PODBITÍ STŘECHY PALUBKAMI PEROXDRÁŽKA, BARVA :NÁTĚR ODS TÍN DUB
- 9 PŘÍSTŘEŠEK NAD GARÁŽÍ , ŽELEZOBETONOVÁ KONZOLA , OPLÁŠTĚNÍ STŘEŠNÍ KRYTINOU SATJAM , BARVA:ČERVENÁ
- 10 VCHODOVÁ STŘÍŠKA MELES , HLINÍKOVÁ KOSNTRUKCE, KOUŘOVÝ POLYKARBONÁT, ODS TÍN HNĚDÁ
- 11 KRUHOVÝ PODOKAPNÍ ŽLAB + KRUHOVÁ SVODOVÁ ROURA , BARVA TETARCOTA
- 12 OPLECHOVÁNÍ ATIKY , PLECH TL. 0,6 MM
- 13 VĚTRACÍ POTRUBÍ DN 100 - PVC UKONČENO 500 MM NAD STŘEŠNÍ ROVINOU
- 14 KAMENNÝ OBKLAD SOKLU - VIPSTONE ODS TÍN KANSAS VÝŠKY 276 MM

0,000 = 429,500 m n.m. , B.p.v. / SOUŘADNICOVÝ SYSTÉM S-JTSK

DRUH PRÁCE	BAKALÁŘSKÁ PRÁCE		<div><div>T</div><div>FAKULTA STAVEBNÍ ústav pozemního stavitelství</div></div>	
VYPRACOVAL	Andrea Bílková			
VEDOUCÍ PRÁCE	doc. Ing. Ladislav Štěpánek, CSc.			
STAVEBNÍK	Jiří Potěšil			
MÍSTO STAVBY	Kosov , par.č. 723/43			
NÁZEV STAVBY	RODINNÝ DŮM S PEKÁRNOU V KOSOVĚ , OKRES ŠUMPERK			
STAVEBNÍ OBJEKT	S0 01 RODINNÝ DŮM S PROVOZOVNOU			
ČÁST	ARCHITEKTONICKO-STAVEBNÍ ŘEŠENÍ		FORMÁT	2XA4
OBSAH	POHLEDY b		DATUM	05/2017
			STUPEŇ PD	DPS
			MĚŘÍTKO 1:100	Č. VÝKRESU D.1.1.09