





SEVERNÍ POHLED

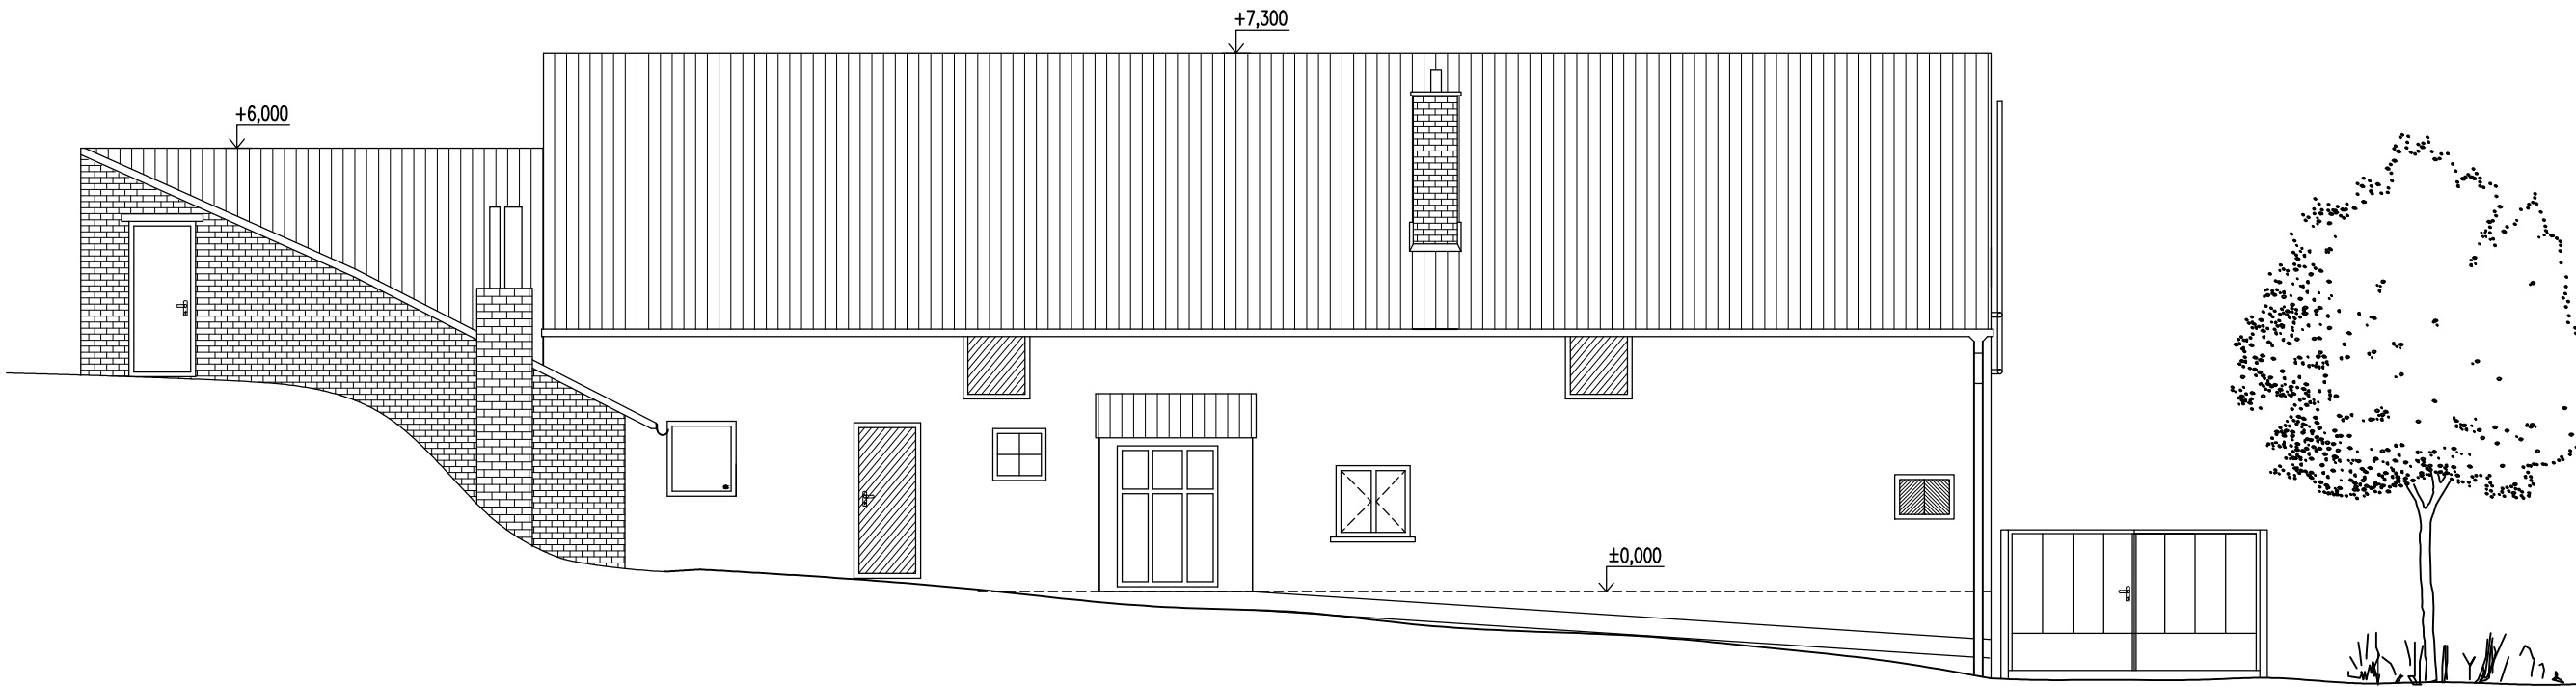

ZÁPADNÍ POHLED

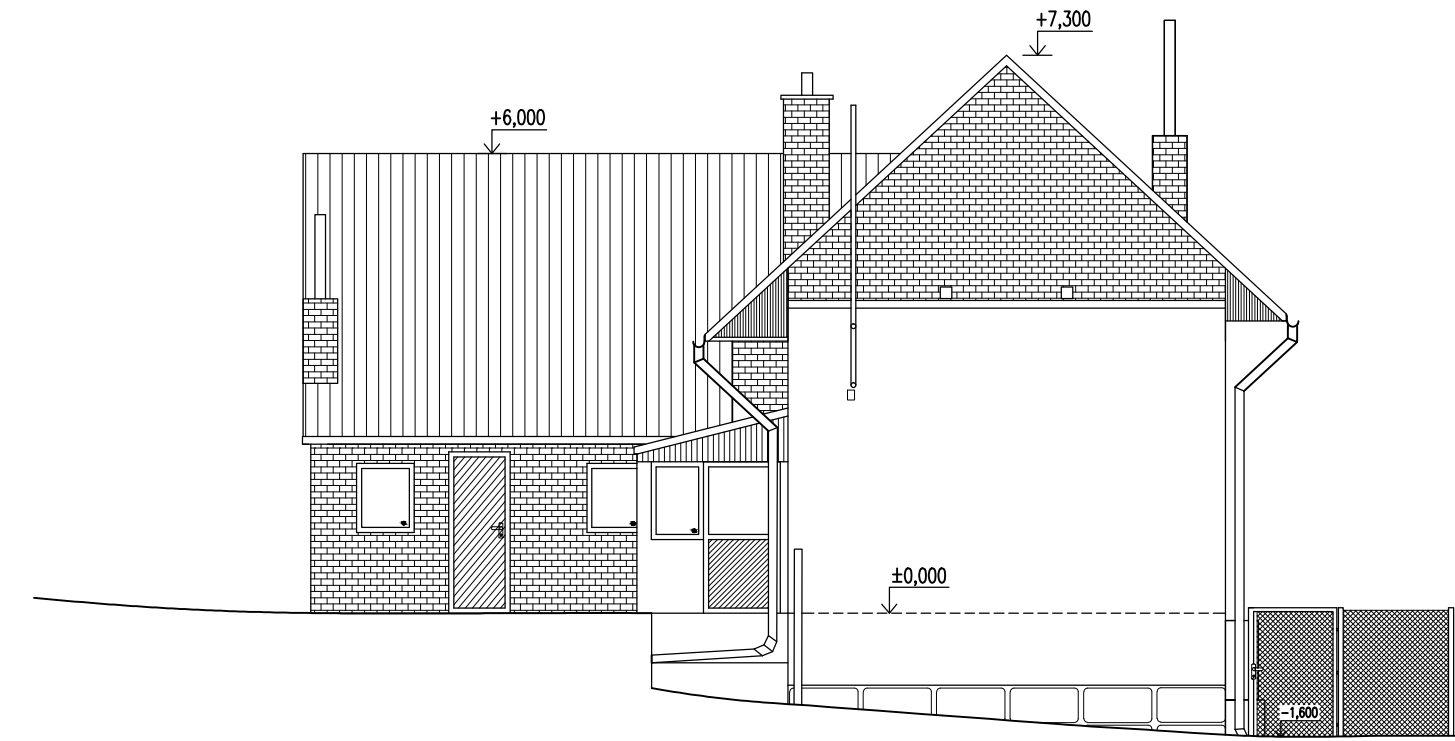

JIŽNÍ POHLED

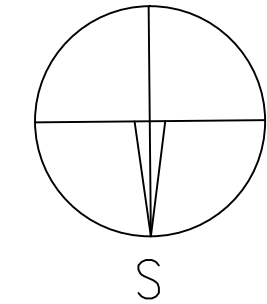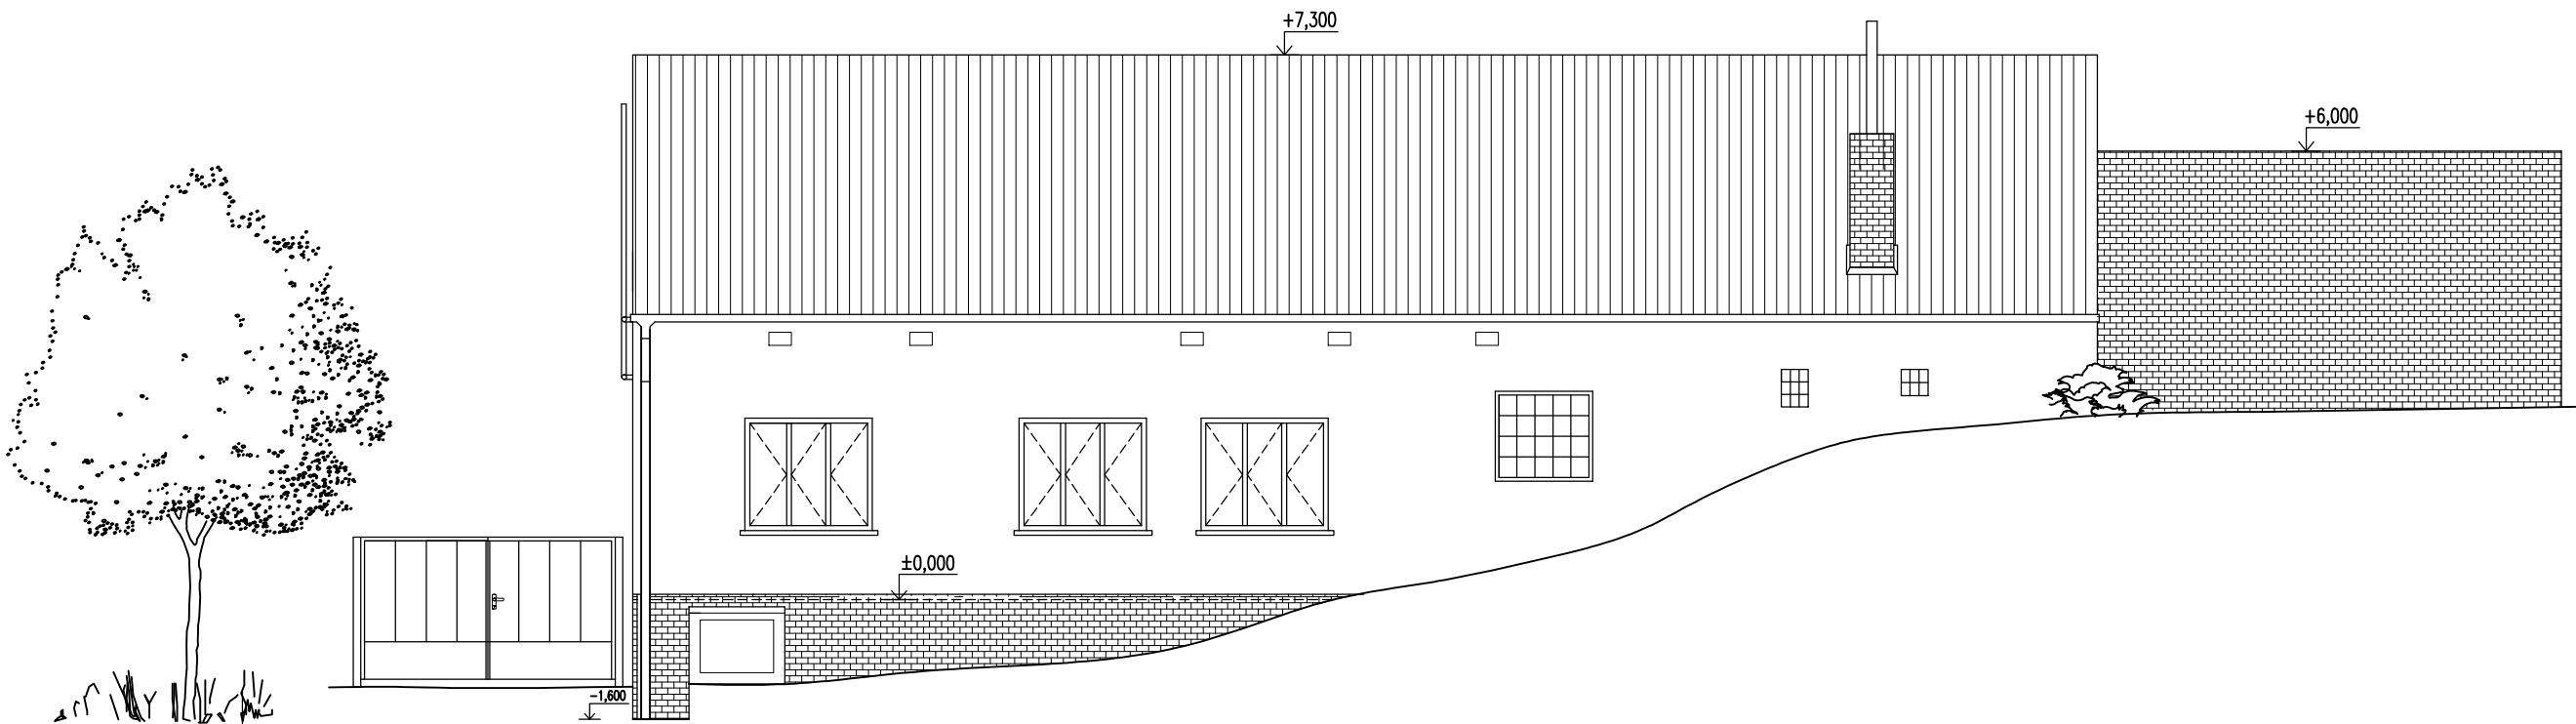

VÝŠKOVÝ SYSTÉM: B.p.v.

STUDENT	Bc. JANA TOMANOVÁ	<div><div>T</div><div>FAKULTA STAVEBNÍ ústav stavebního zkušebnictví</div></div>	
ÚČEL	DIPLOMOVÁ PRÁCE		
VEDOUCÍ DIPLOMOVÉ PRÁCE	doc. Ing. PAVEL SCHMID, Ph.D.		
ZKOUMANÁ STAVBA		DATUM	10.1.2018
RODINNÝ DŮM BLIŠICE		FORMÁT	4 x A4
		MĚŘÍTKO	1:100
		ČÍSLO VÝKRESU	01
OBSAH VÝKRESU		ČÍS. PŘÍLOHY	02
POHLEDY			