





SEVERNÍ POHLED

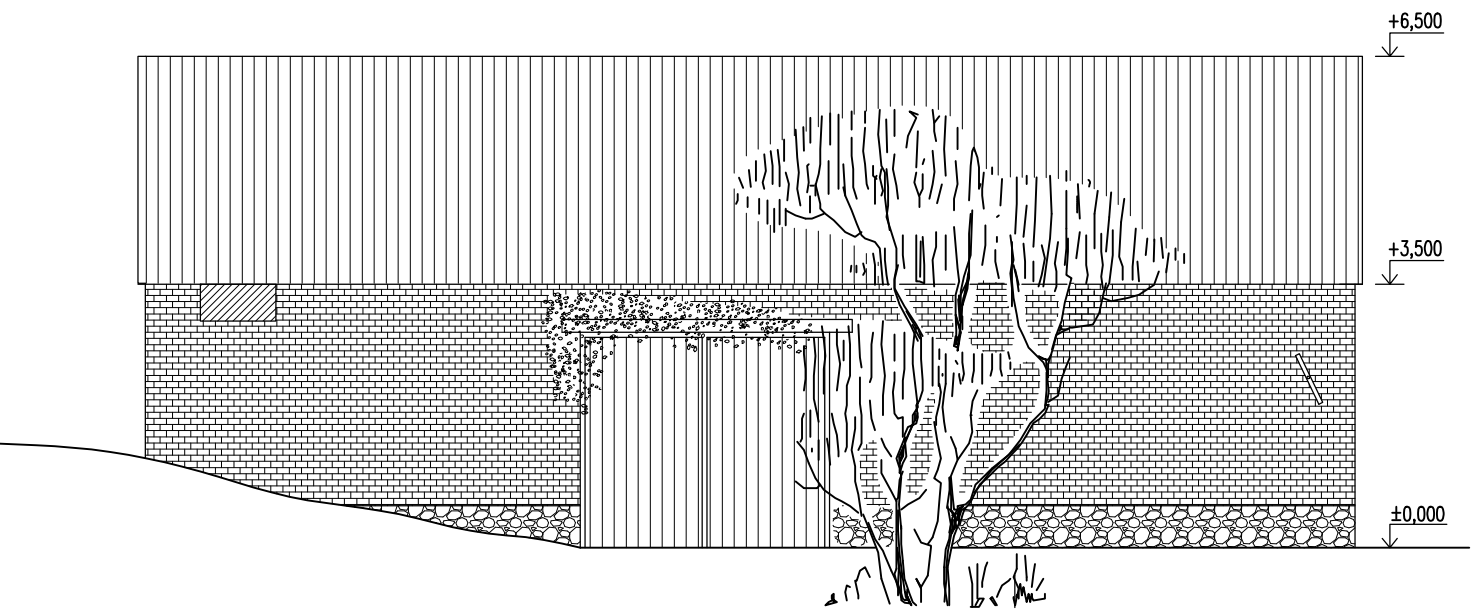

ZÁPADNÍ POHLED

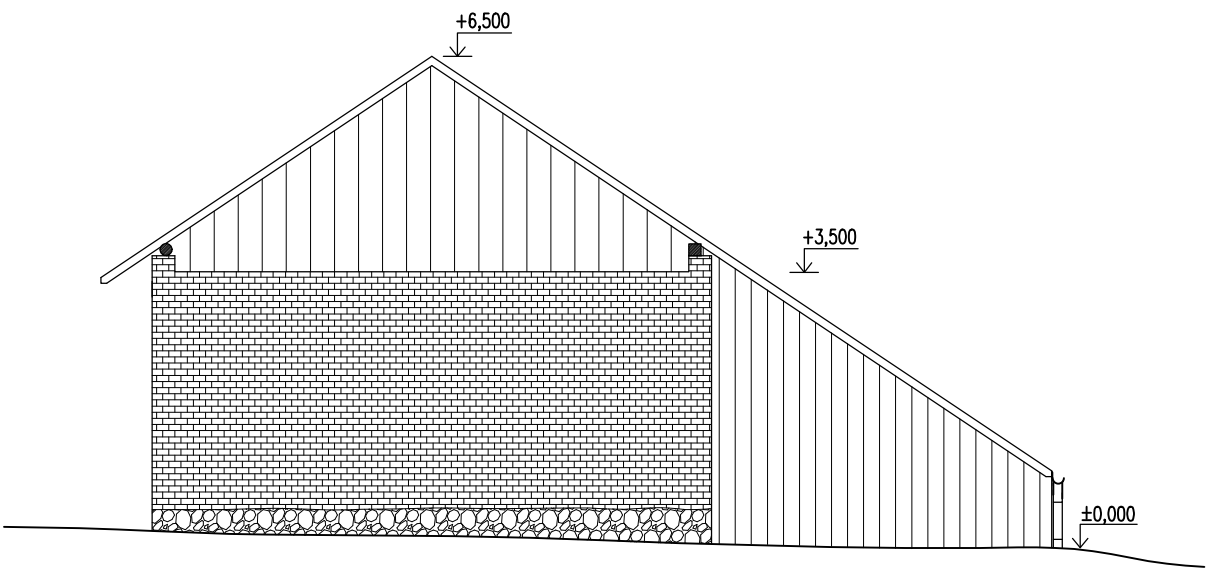

JÍŽNÍ POHLED

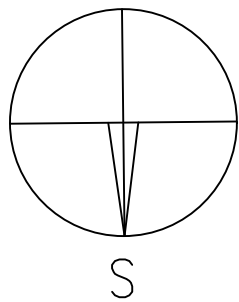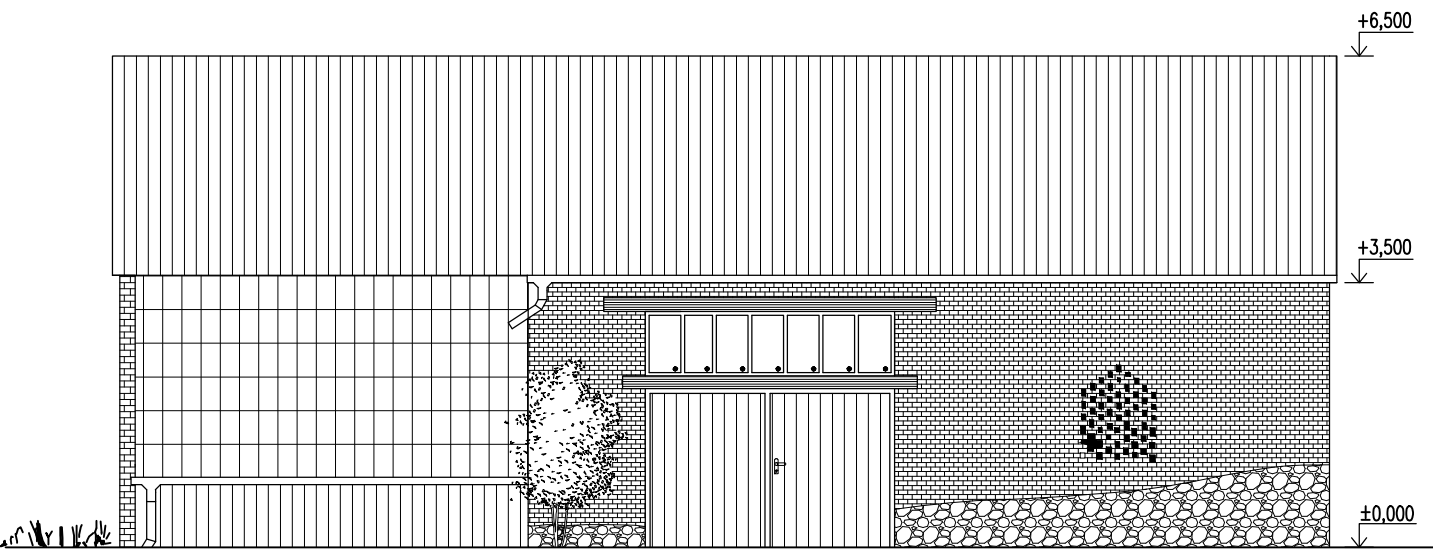

VÝŠKOVÝ SYSTÉM: B.p.v.

STUDENT	Bc. JANA TOMANOVÁ	<div><div>T</div><div>FAKULTA STAVEBNÍ ústav stavebního zkušebnictví</div></div>	
ÚČEL	DIPLOMOVÁ PRÁCE		
VEDOUcí DIPLOMOVÉ PRÁCE	doc. Ing. PAVEL SCHMID, Ph.D.		
ZKOUMANÁ STAVBA		DATUM	10.1.2018
STODOLA BLIŠICE		FORMÁT	3 x A4
		MĚŘÍTKO	1:100
OBSAH VÝKRESU		ČÍSLO VÝKRESU	ČÍS. PŘÍLOHY
POHLEDY		02	02