



ZAŘÍZENÍ VZT1, VZT3 – STROJOVNA, KUCHYŇ, HOSPODA, APARTMÁ
ŘEZY

ŘEZ A–A’
M1:50

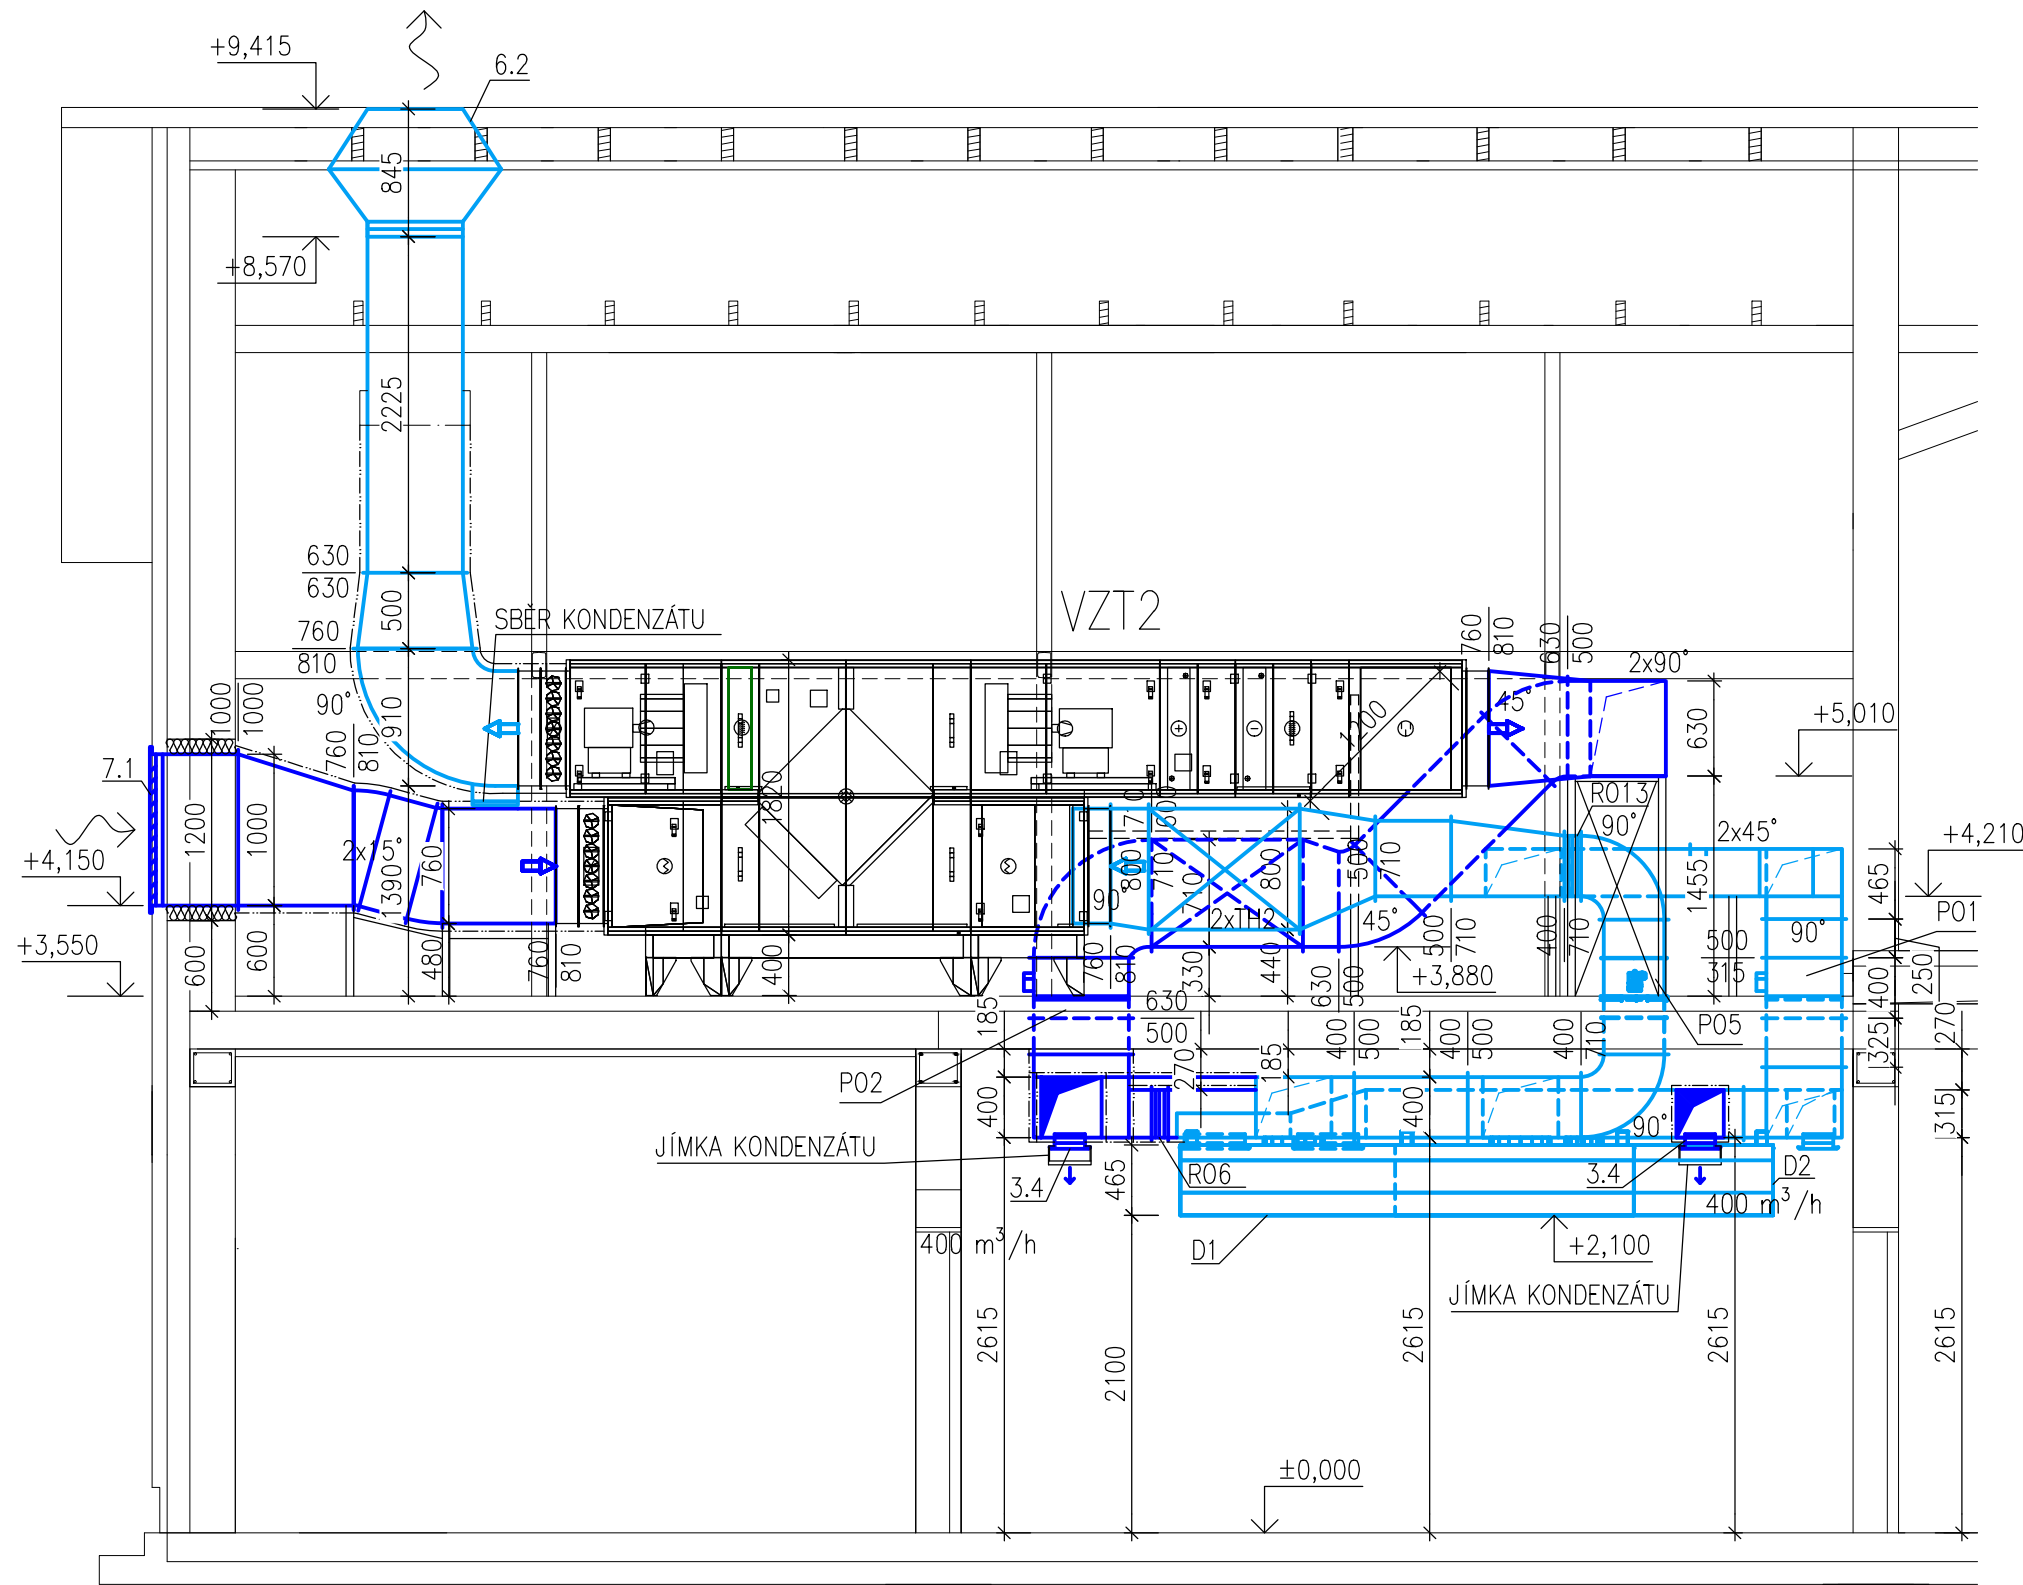

ŘEZ B–B’
M1:50

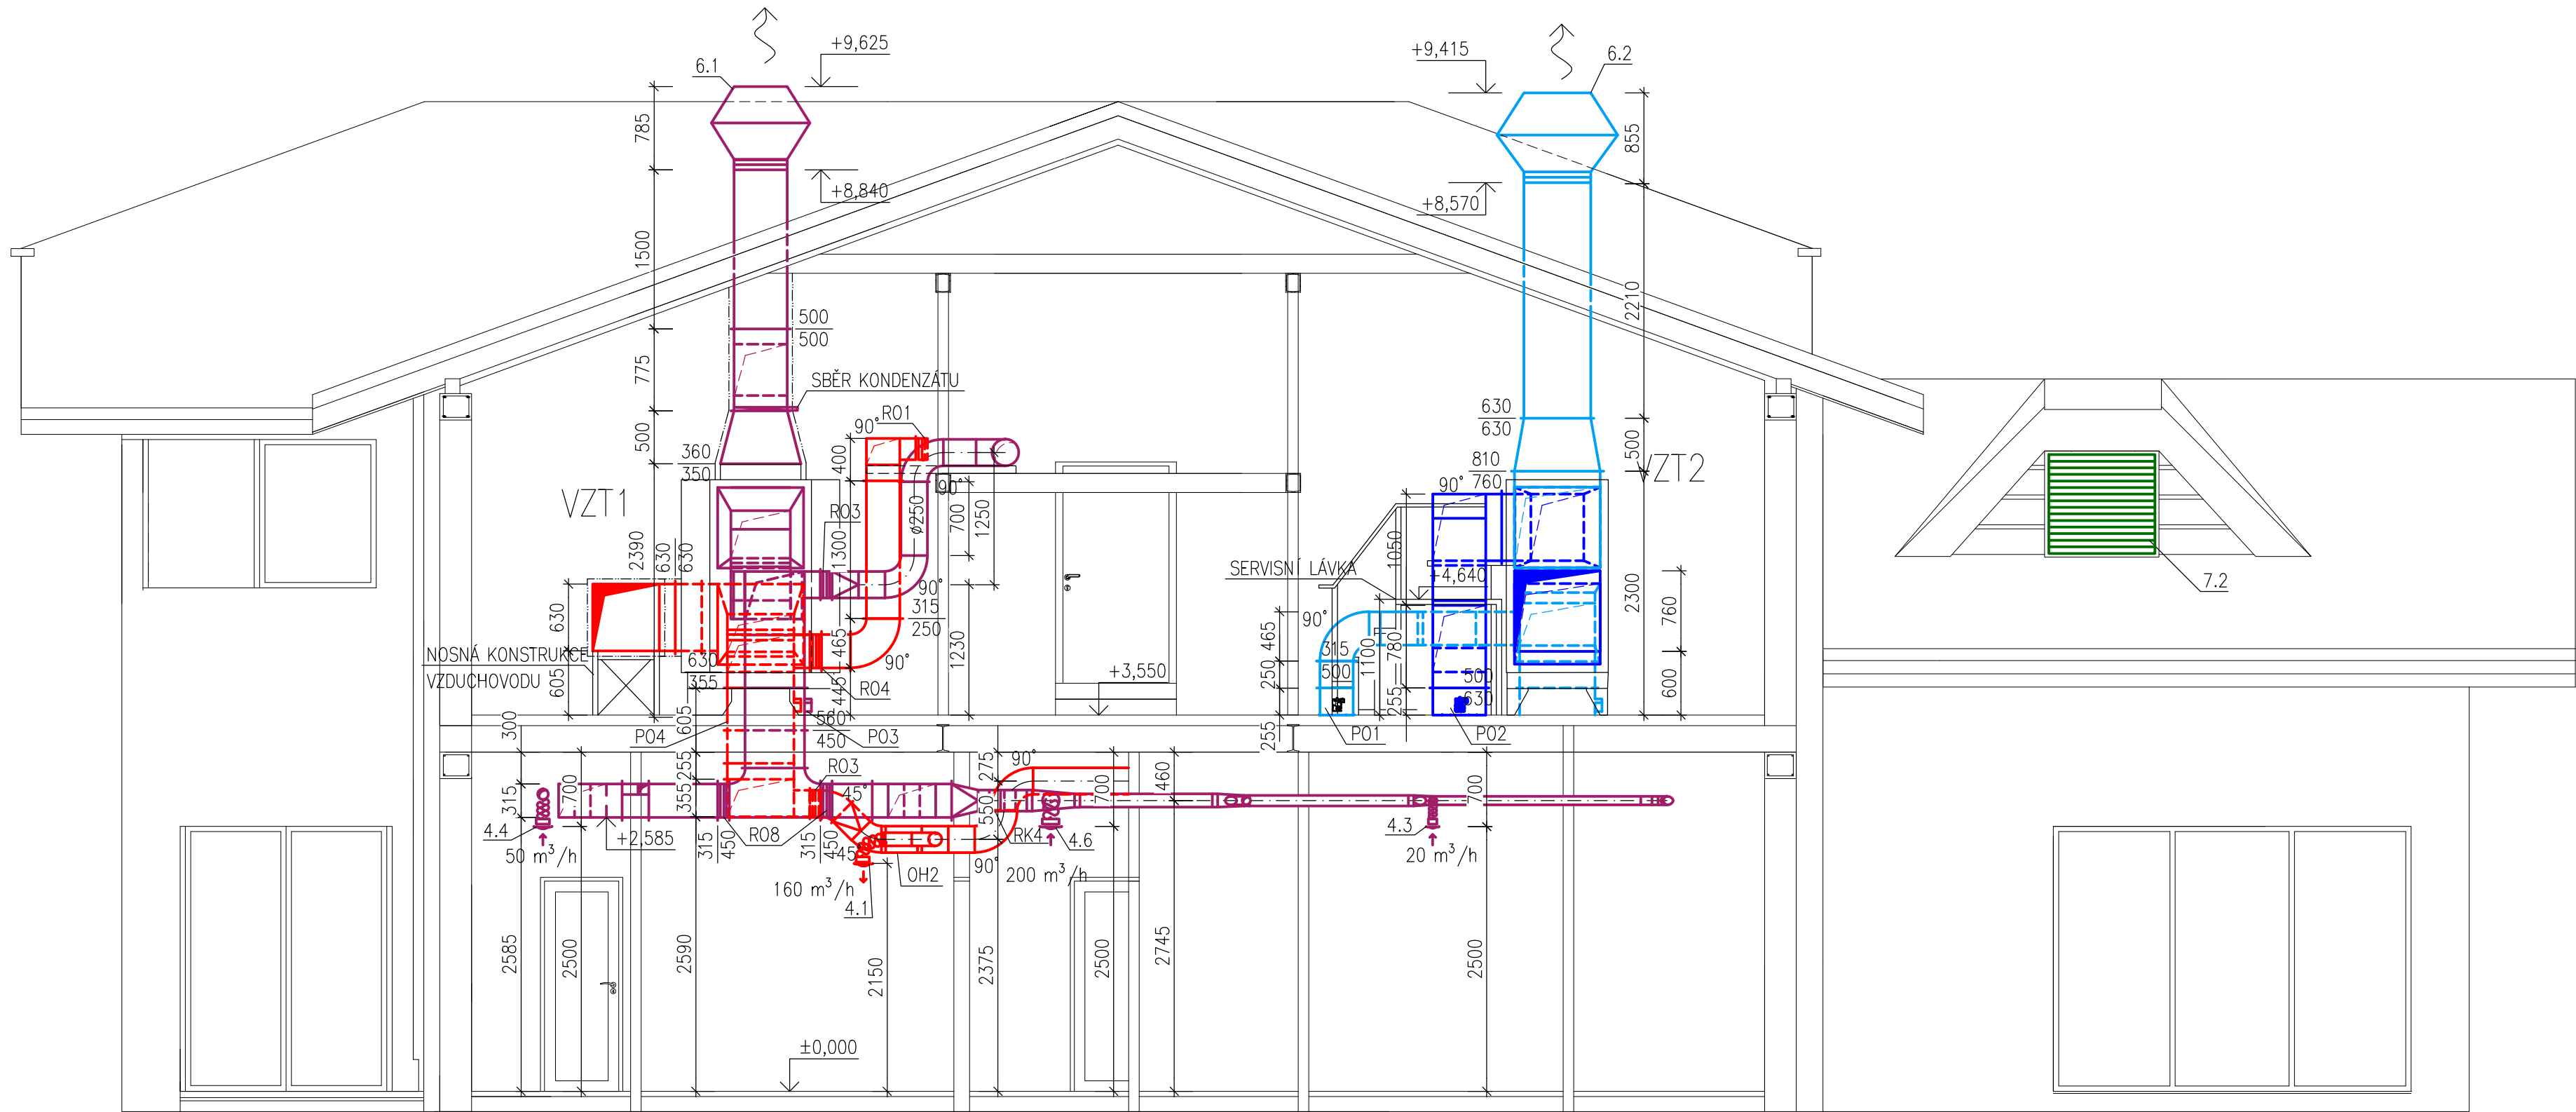

LEGENDA BAREV

	ZAŘÍZENÍ VZT 1 – PŘÍVOD
	ZAŘÍZENÍ VZT 1 – ODVOD
	ZAŘÍZENÍ VZT 2 – PŘÍVOD
	ZAŘÍZENÍ VZT 2 – ODVOD
	ZAŘÍZENÍ VZT 3 – PŘÍVOD
	ZAŘÍZENÍ VZT 3 – ODVOD

LEGENDA ZNAČEK

	PŘECHOD Z HRANATÉHO NA KRUHOVÉ POTRUBÍ
	REGULAČNÍ KLAPKA–HRANATÉ POTRUBÍ
	REGULAČNÍ KLAPKA–KRUHOVÉ POTRUBÍ
	POŽÁRNÍ KLAPKA
	PŘÍVODNÍ VYÚSTKA
	ODVODNÍ VYÚSTKA
	OBLOUK 90° S NÁBĚHOVÝMI PLECHY

LEGENDA ČAR

	HLINÍKOVÉ OHEBNÉ POTRUBÍ FLEXO
	SKRYTÉ POTRUBÍ
	OSA KRUHOVÉHO POTRUBÍ
	TEPELNÁ IZOLACE POTRUBÍ
	TEPELNÁ IZOLACE
	DOBETONÁVKA POŽÁRNÍ Klapky

KONCOVÉ ELEMENTY

	TALÍŘOVÝ VENTIL
	ANEMOSTAT KRUHOVÝ
	DÝZA
	OBDÉLNÍKOVÁ VYÚSTKA
	PŘÍVODNÍ OBDÉLNÍKOVÁ VYÚSTKA OPATŘENÁ SBĚRAČEM KONDENZÁTU – KUCHYŇ 1.10

LEGENDA POPISKŮ

160 m³/h	MNOŽSTVÍ PŘÍVODNÍHO/ODVODNÍHO VZDUCHU
----------	---------------------------------------

0,000 = 455,000 m n. m. B. p. v.

VYPRACOVAL:	TOMÁŠ KRÁL
KONTROLOVAL:	doc. Ing. Ondřej Šíkula, Ph.D.
PODPIS:	

PŘEDMĚT:	HOSPODA POD BOROVOU
	VÝKRES VZDUCHOTECHNIKY

OBSAH:	ŘEZY – KUCHYŇ, HOSPODA, APARTMÁ
--------	---------------------------------

	VUT V BRNĚ FAKULTA STAVEBNÍ VEVERÍ 331/95 602 00 BRNO
--	--

DATUM:	30. 5. 2014
STUPEŇ PD:	DPS
MĚŘÍTKO:	1:50
Č. VÝKRESU:	3
FORMÁT:	A1
ST. SKUPINA:	B4S17