ZAŘÍZENÍ VZT3 – STROJOVNA, SPOLEČENSKÝ SÁL
ŘEZY

ŘEZ H–H'
M1:50

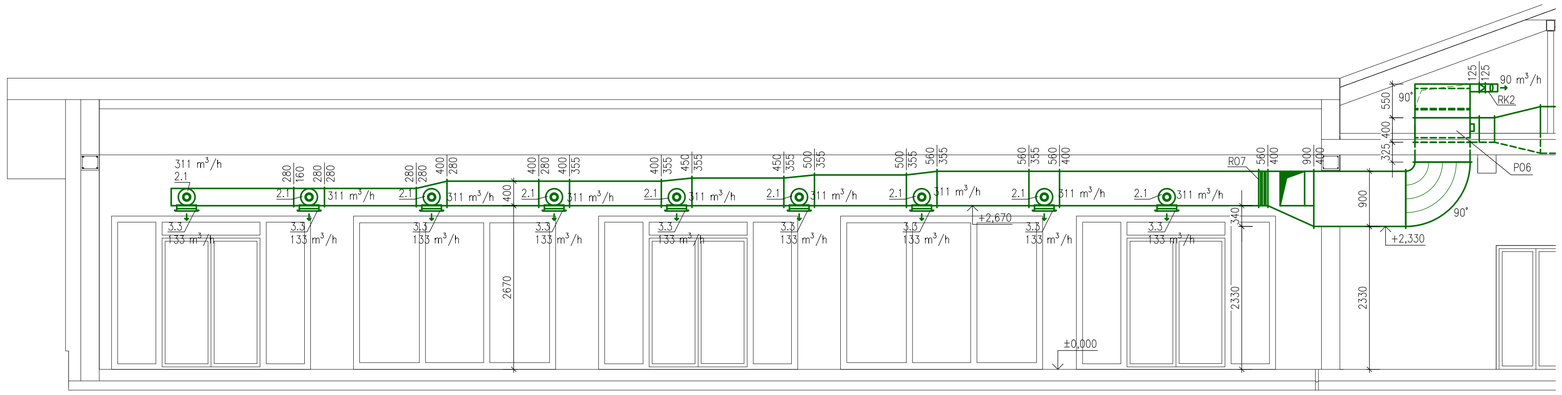

ŘEZ I–I'
M1:50

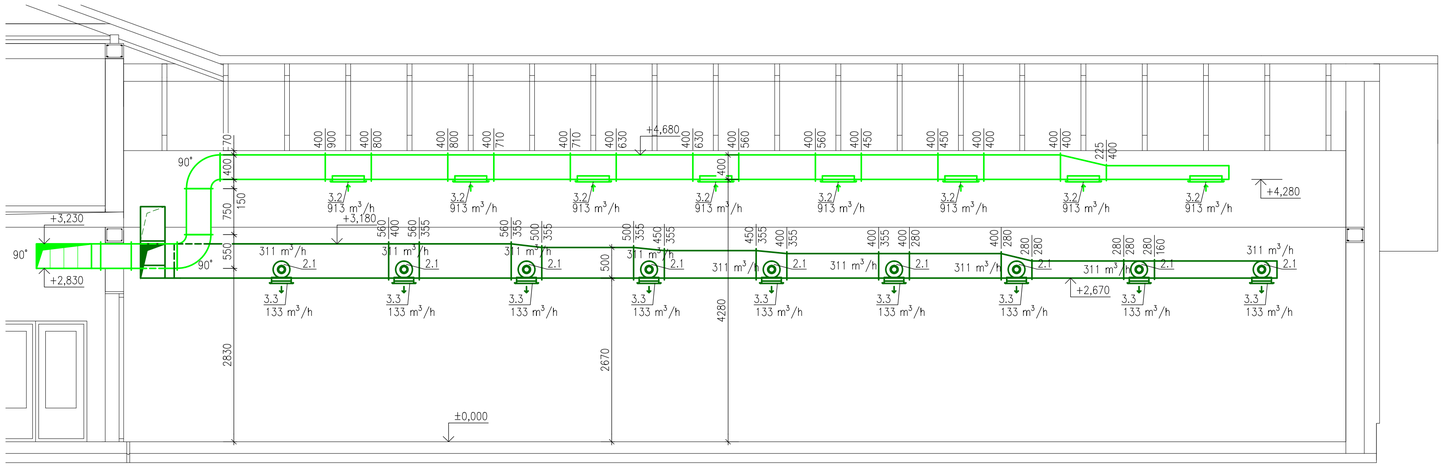

ŘEZ F–F'
M1:50

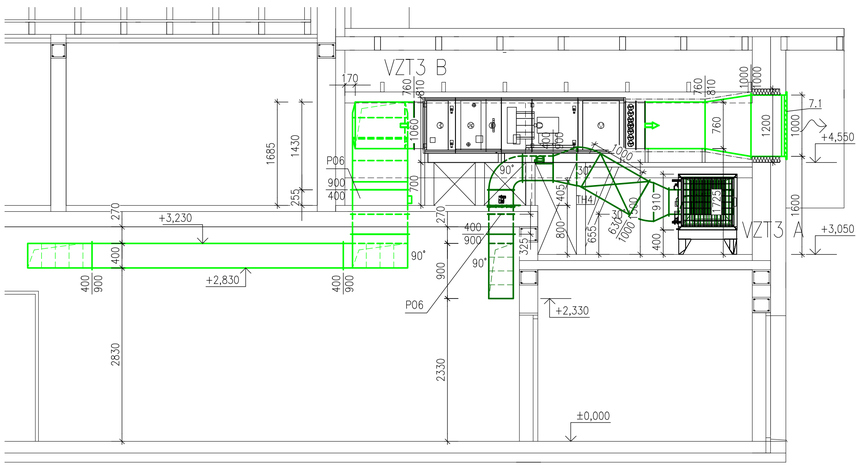

ŘEZ G–G'
M1:50

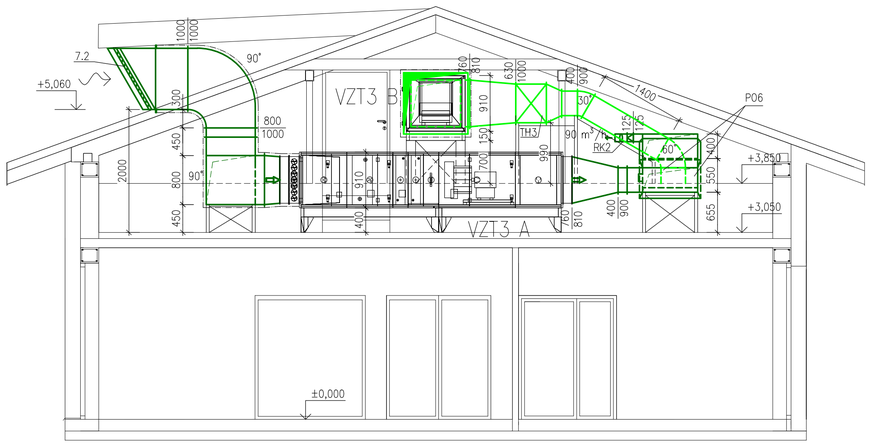

LEGENDA BAREV

- ZAŘÍZENÍ VZT 1 – PŘÍVOD
- ZAŘÍZENÍ VZT 1 – ODVOD
- ZAŘÍZENÍ VZT 2 – PŘÍVOD
- ZAŘÍZENÍ VZT 2 – ODVOD
- ZAŘÍZENÍ VZT 3 – PŘÍVOD
- ZAŘÍZENÍ VZT 3 – ODVOD

LEGENDA ČAR

- HLINÍKOVÉ OHEBNÉ POTRUBÍ FLEXO
- SKRYTÉ POTRUBÍ
- OSA KRUHOVÉHO POTRUBÍ
- TEPELNÁ IZOLACE POTRUBÍ
- TEPELNÁ IZOLACE
- DOBETONÁVKA POŽÁRNÍ KLAPKY

LEGENDA ZNAČEK

- PŘECHOD Z HRANATÉHO NA KRUHOVÉ POTRUBÍ
- REGULAČNÍ KLAPKA–HRANATÉ POTRUBÍ
- REGULAČNÍ KLAPKA–KRUHOVÉ POTRUBÍ
- POŽÁRNÍ KLAPKA
- PŘÍVODNÍ VYÚSTKA
- ODVODNÍ VYÚSTKA
- OBLOUK 90° S NÁBĚHOVÝMI PLECHY

KONCOVÉ ELEMENTY

- TALÍŘOVÝ VENTIL
- ANEMOSTAT KRUHOVÝ
- DÝZA
- OBDÉLNÍKOVÁ VYÚSTKA
- PŘÍVODNÍ OBDÉLNÍKOVÁ VYÚSTKA OPATŘENÁ SBĚRAČEM KONDENZÁTU – KUCHYŇ 1.10

LEGENDA POPISKŮ

- 160 m³/h – MNOŽSTVÍ PŘÍVODNÍHO/ODVODNÍHO VZDUCHU

0,000 = 455,000 m n. m. B. p. v.

VYPRACOVAL:	TOMÁŠ KRÁL
KONTROLOVAL:	doc. Ing. Ondřej Šikula, Ph.D.
PODPIS:	

VUT V BRNĚ
FAKULTA STAVEBNÍ
VEVEŘÍ 331/95
602 00 BRNO

PŘEDMĚT:	HOSPODA POD BOROVOU VÝKRES VZDUCHOTECHNIKY
OBSAH:	ŘEZY – SPOLEČENSKÝ SÁL, STROJOVNA
DATUM:	30. 5. 2014
STUPEŇ PD:	DPS
MĚŘÍTKO:	1:50
Č. VÝKRESU:	5
FORMÁT:	A1
ST. SKUPINA:	B4S17