
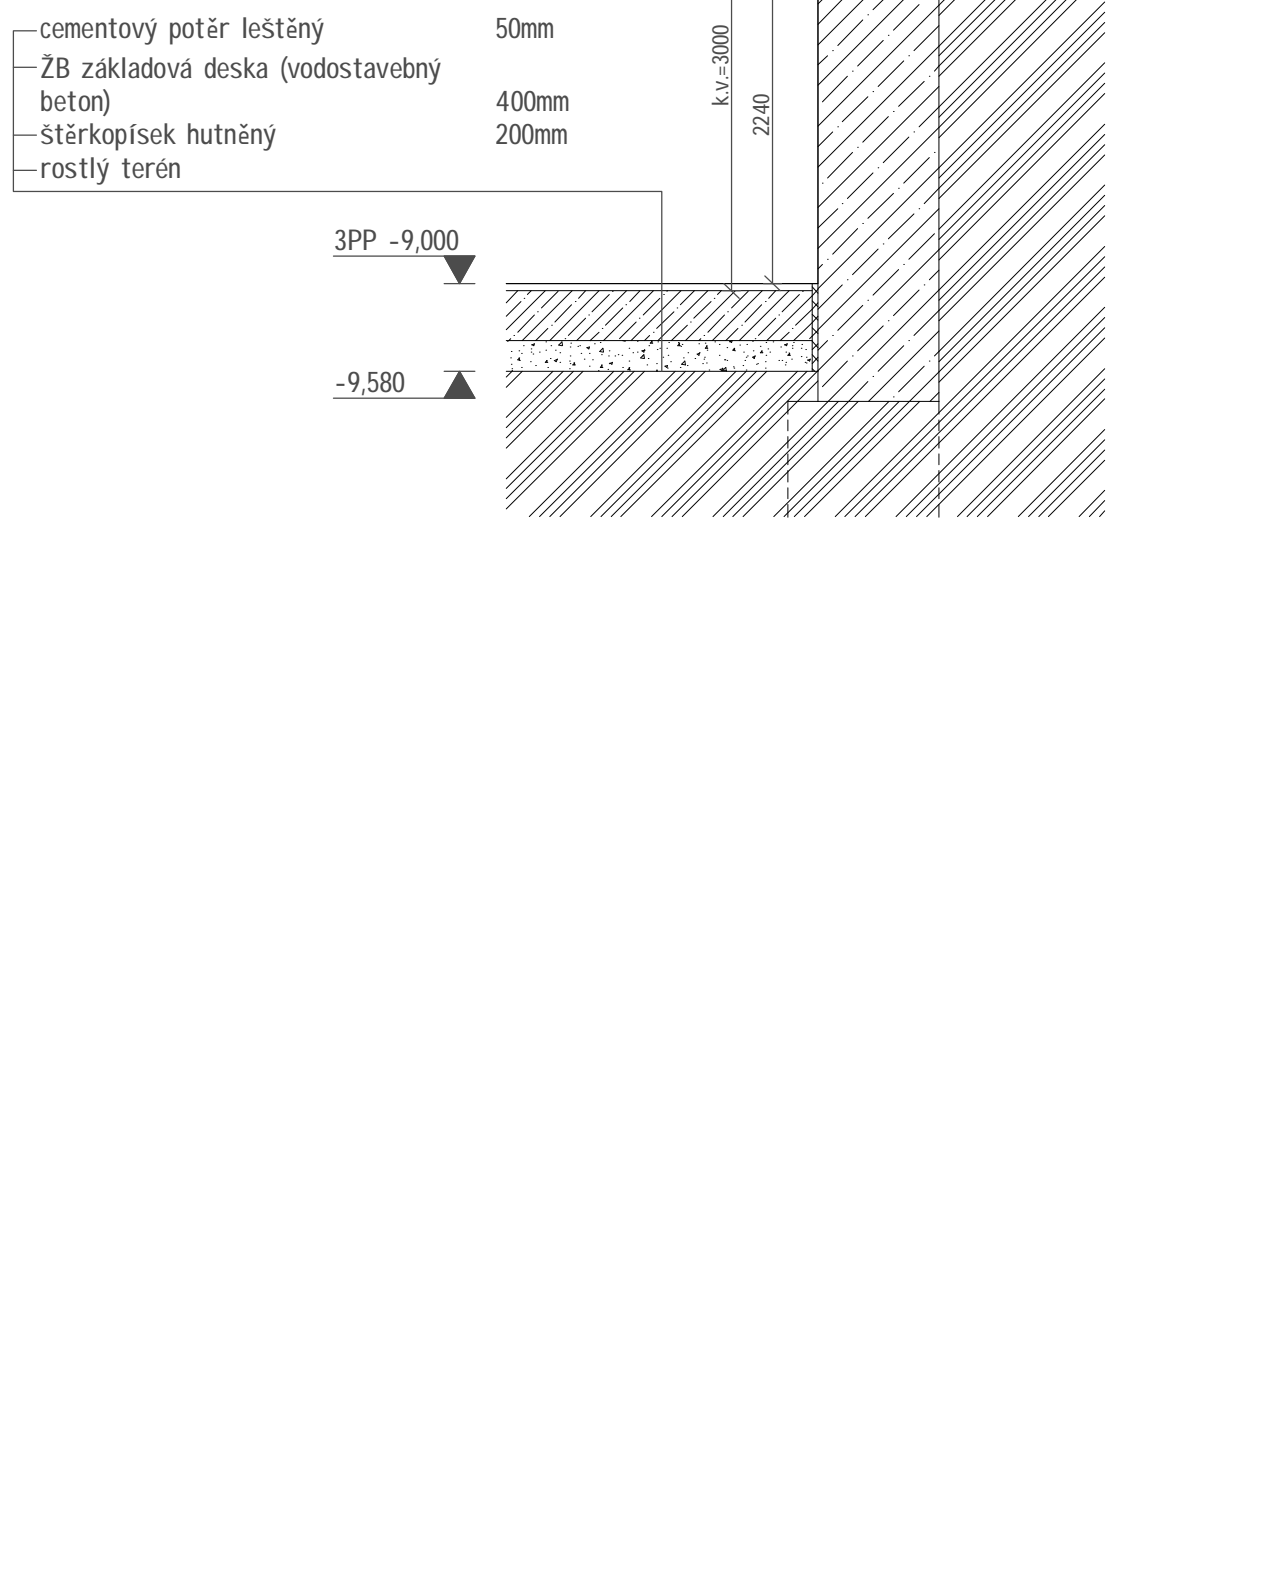
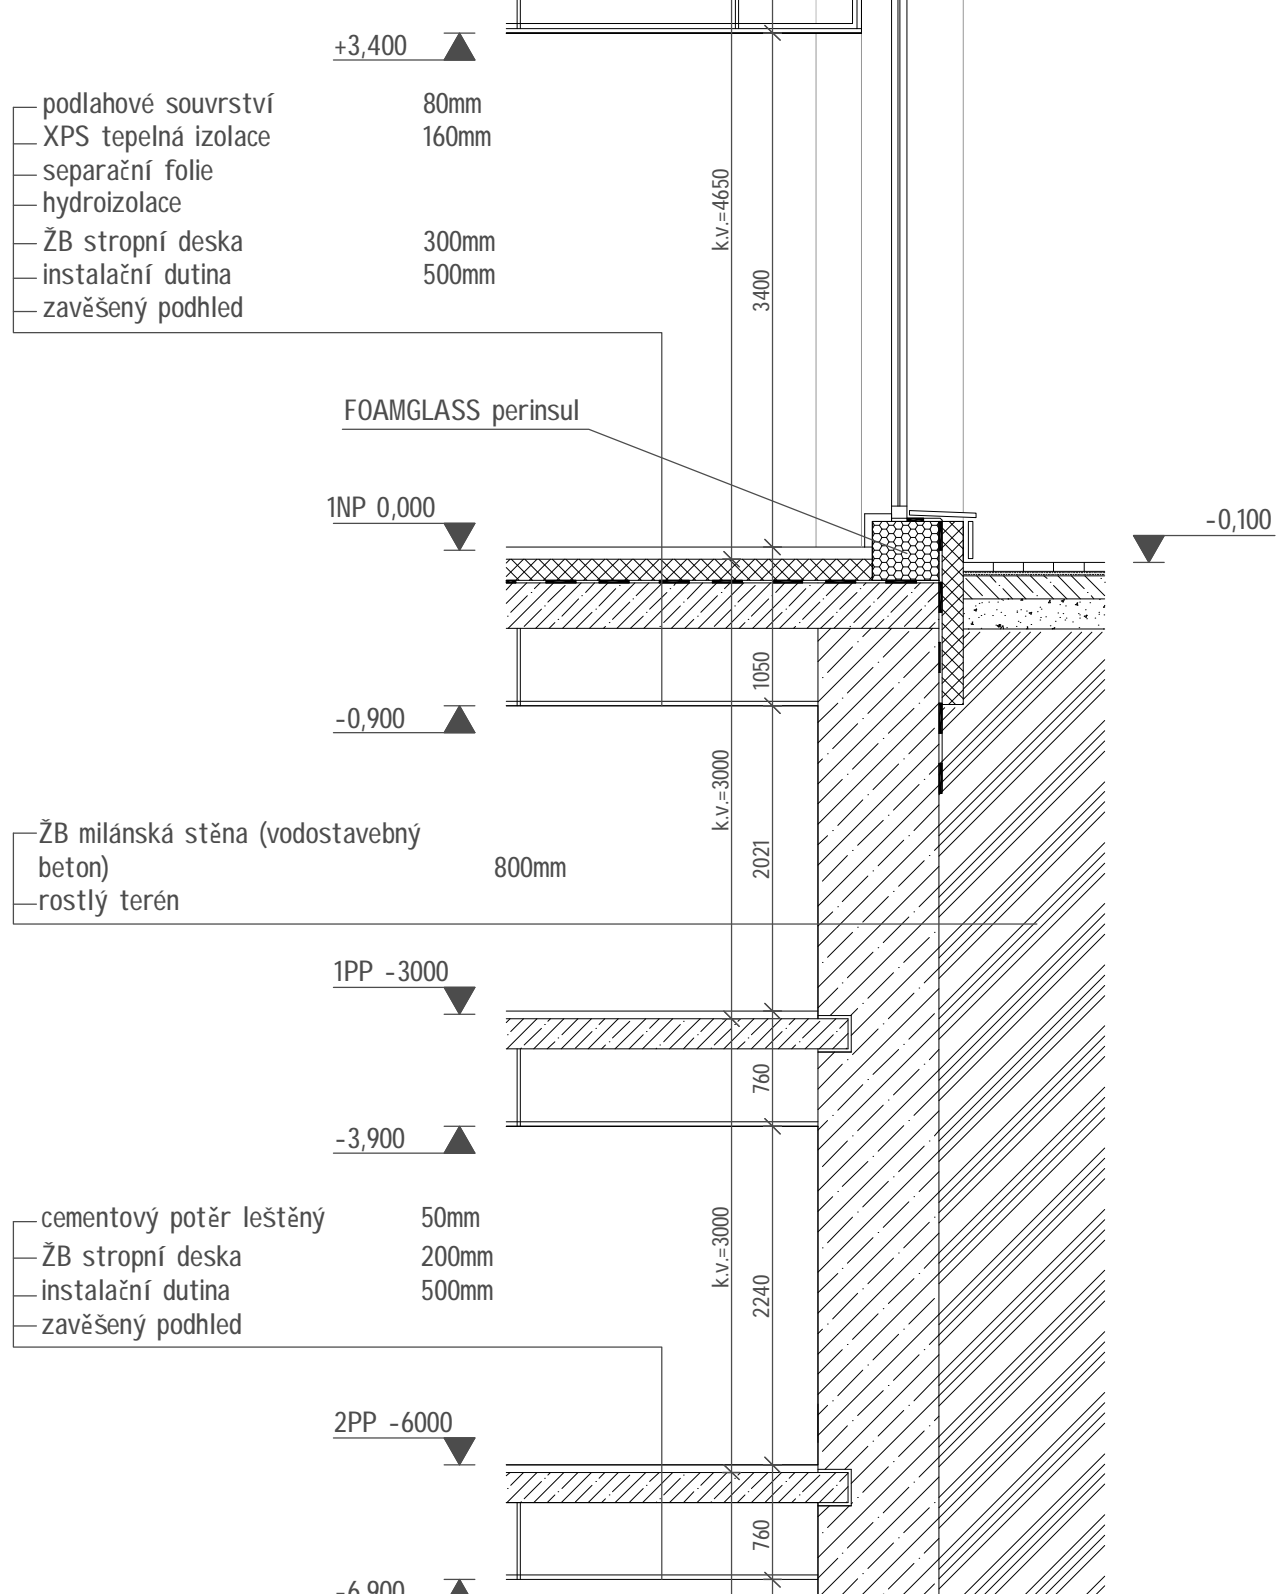
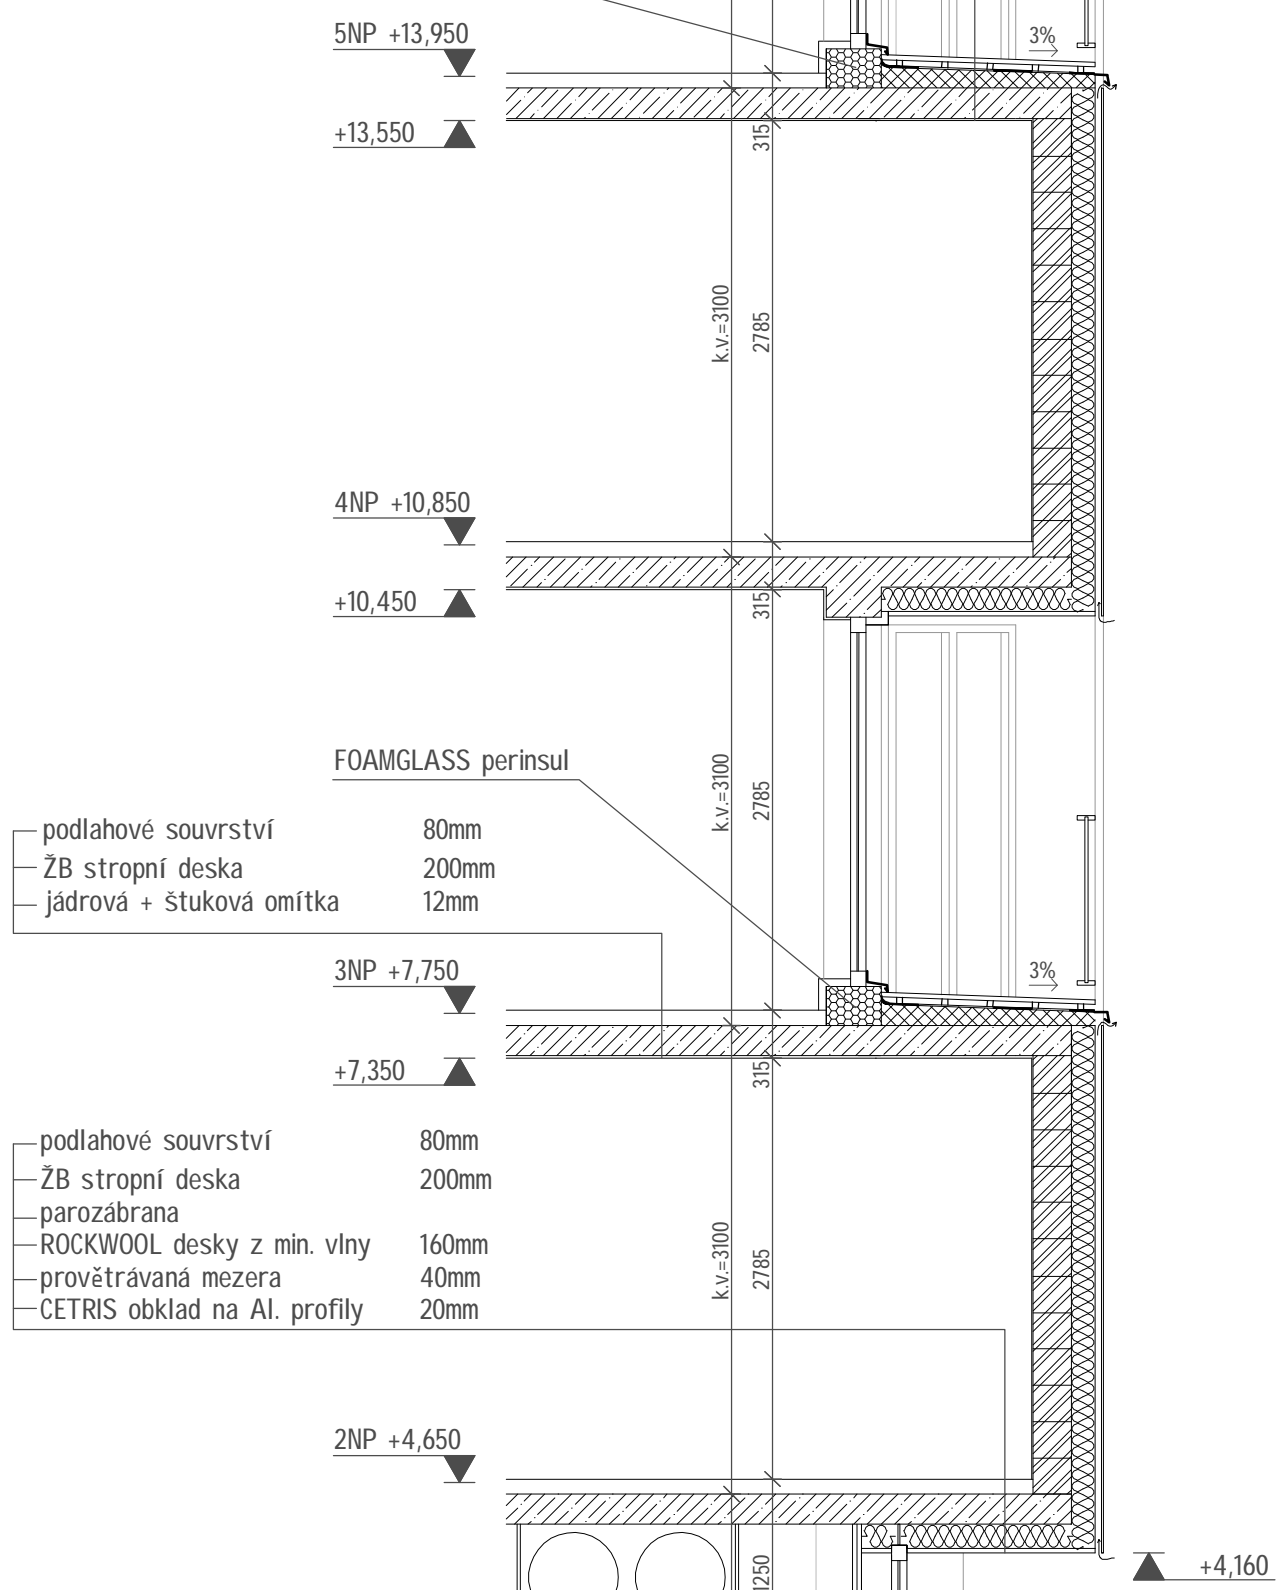
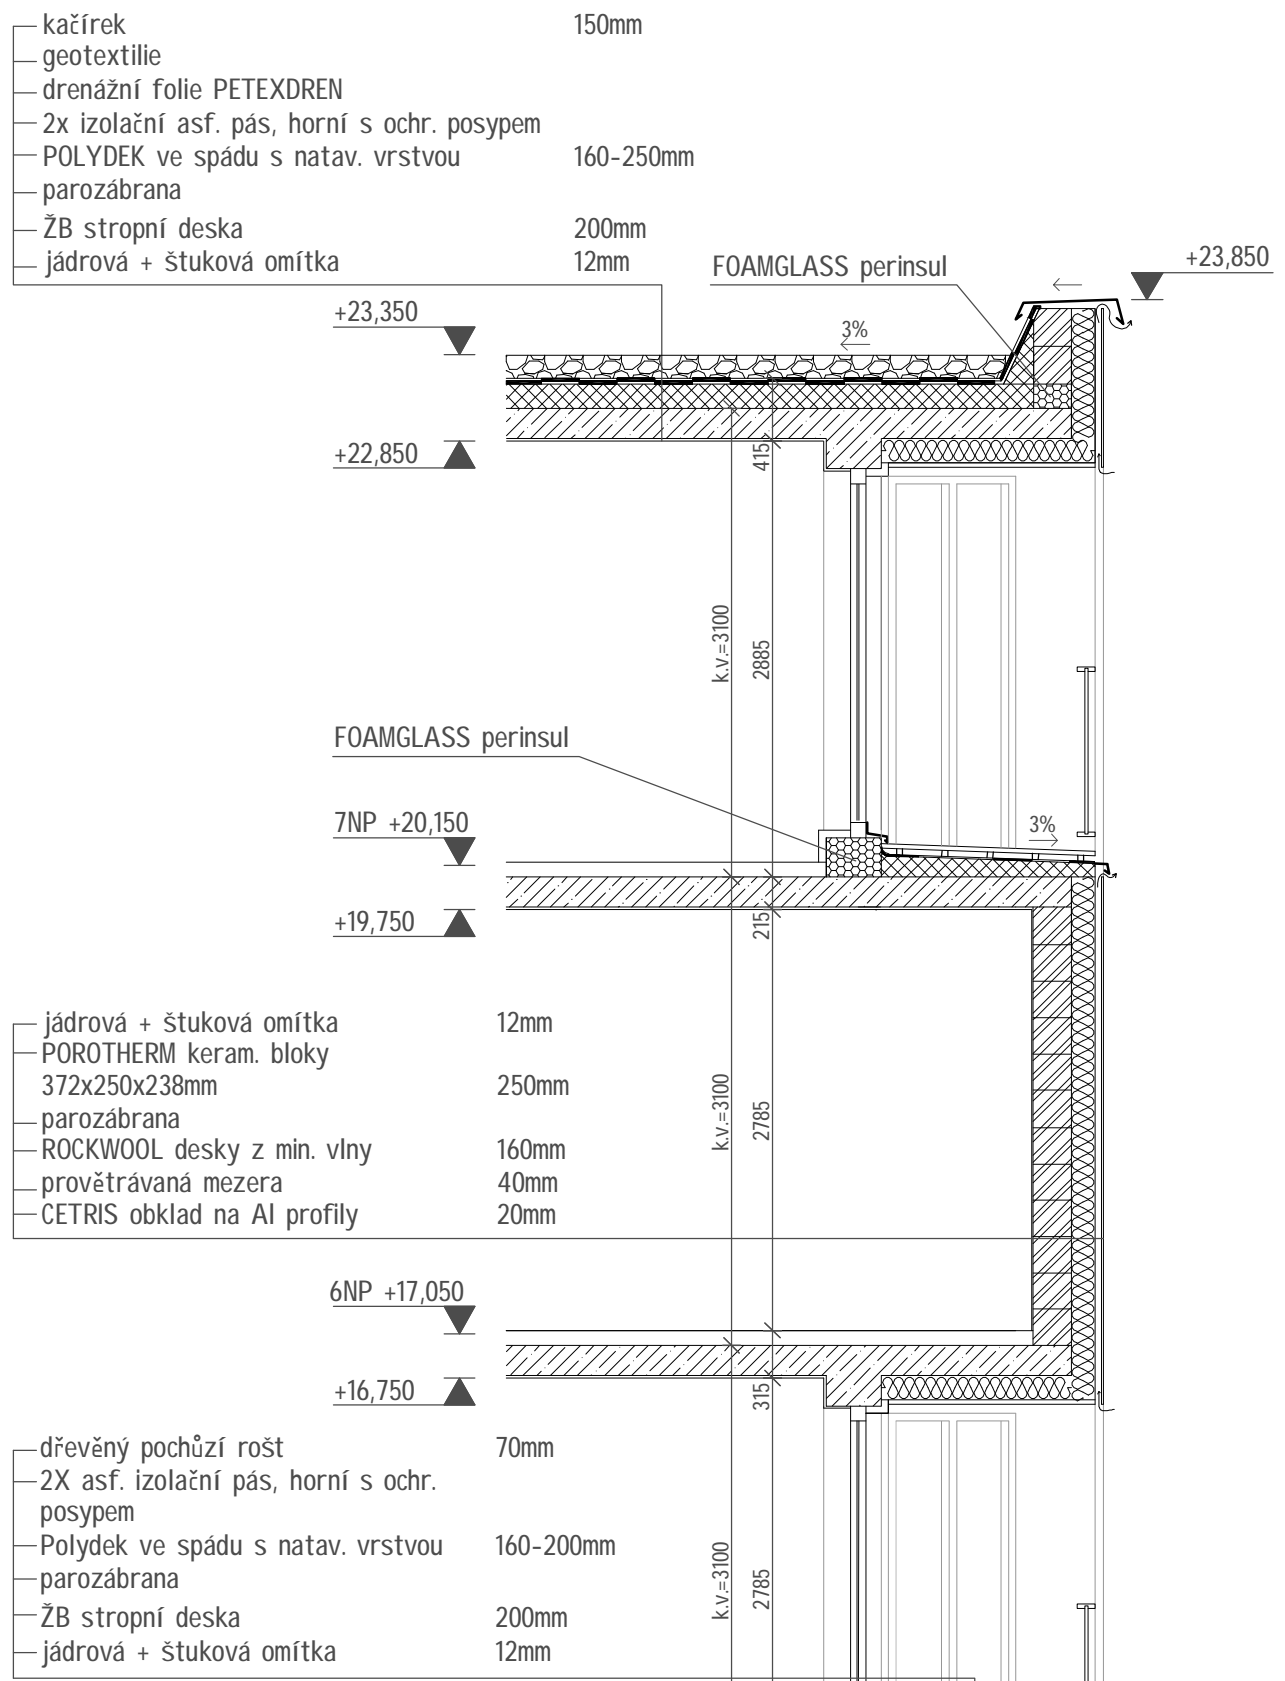


Systémový řez fasádou 1:50

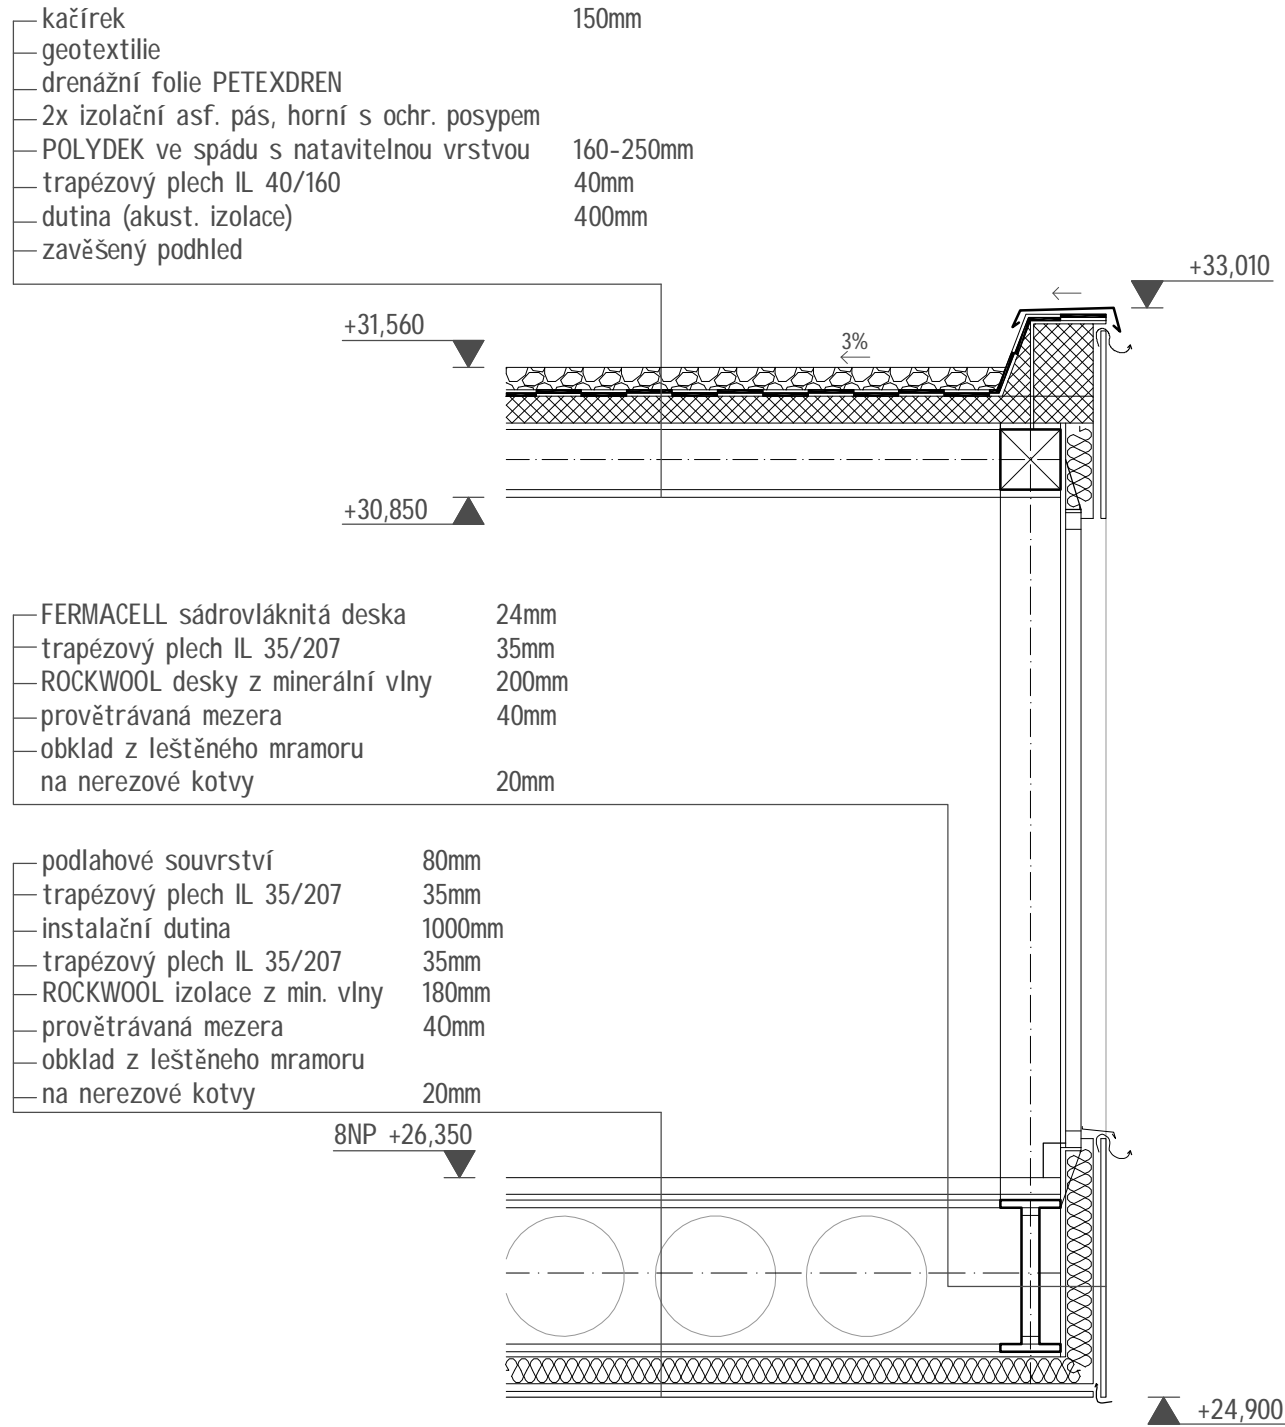

Systémový řez fasádou 1:50