


PODÉLNÝ ŘEZ 1:5000/500

◀ MÚK BYSTRC SEVER ▶

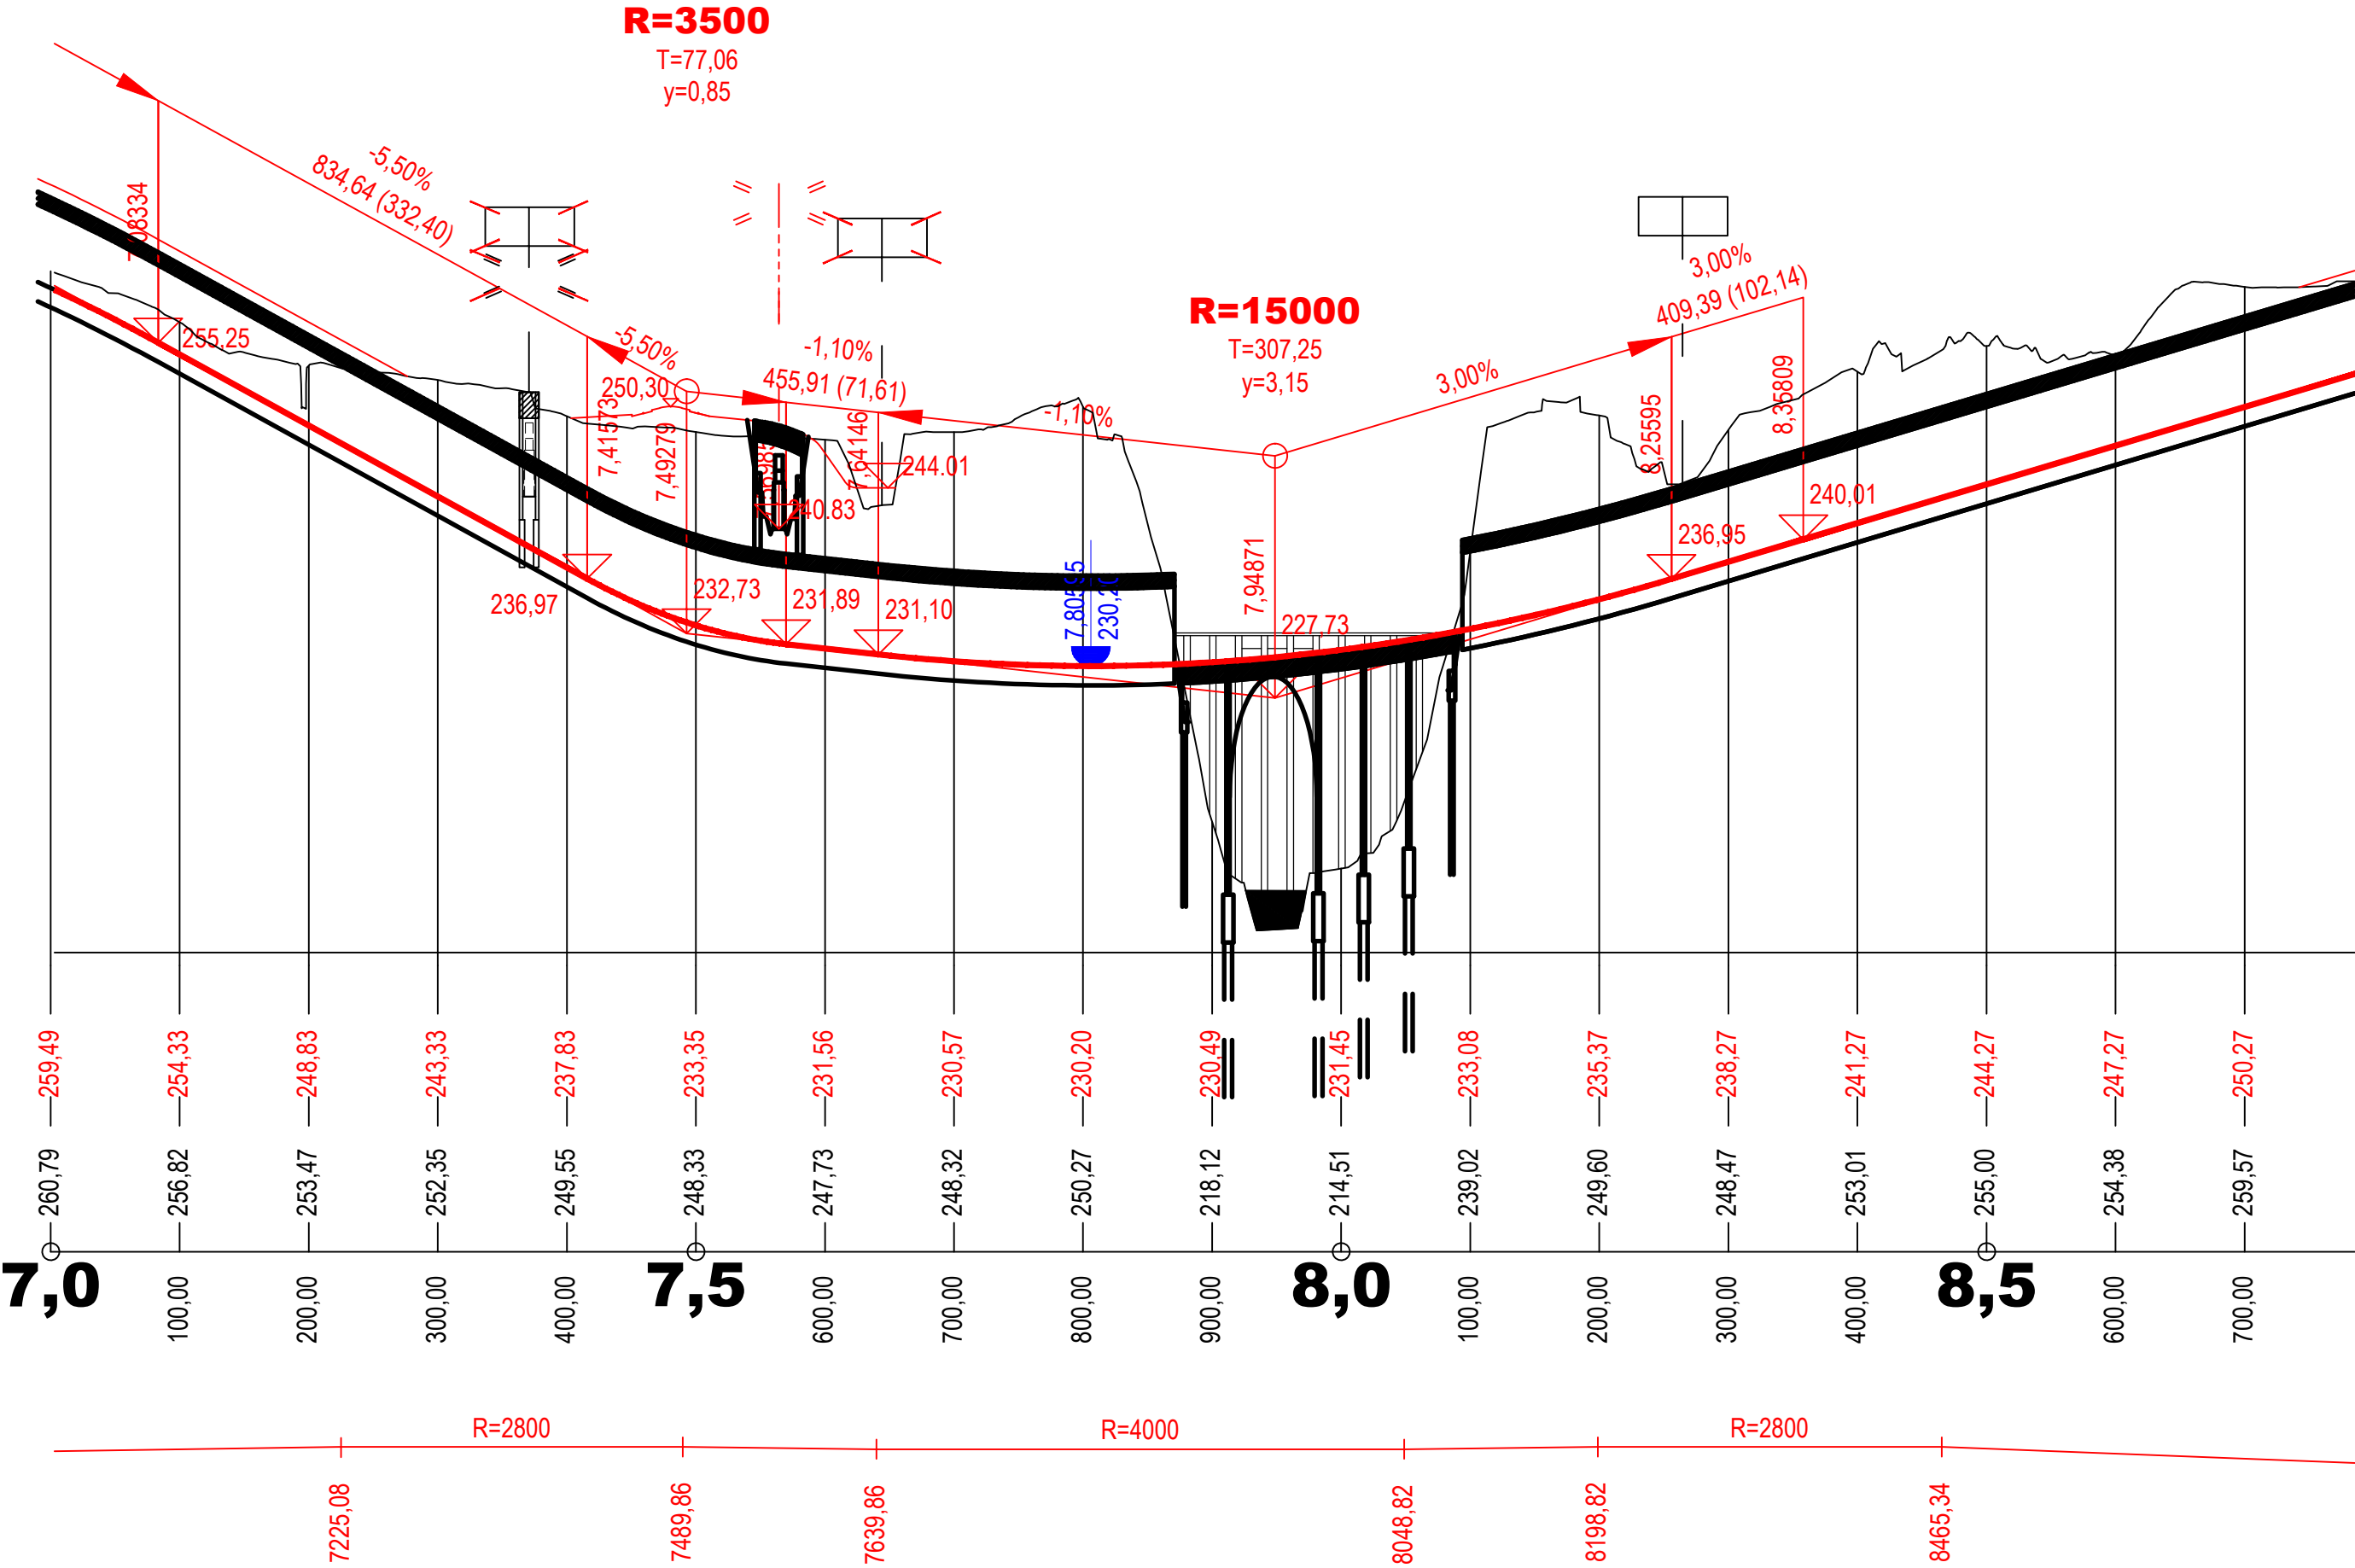

SOUŘADNICOVÝ SYSTÉM : S-JTSK			
VÝŠKOVÝ SYSTÉM : Bpv			
VEDOUČÍ PRÁCE	doc. Ing. Ladislav KLUSÁČEK		
VYPRACOVAL	KAM Brno		
OPONENT	Ing. Vladimír KREJČÍK		
ÚSTAV	ÚSTAV BETONOVÝCH A ZDĚNÝCH KONSTRUKCÍ		
NÁZEV PRÁCE NÁVRH SILNIČNÍHO MOSTU V BRNĚ SO 201 - Dálniční most na komunikaci X43 přes řeku Svatku		DATUM	10/2020
		FORMÁT	3 A4
		MĚŘITKO	1:5000/500
		ÚČEL	DIPLOMOVÁ PRÁCE
		ARCHIVNÍ ČÍS.	201_03_POR.dwg
NÁZEV OBJEKTU			
NÁZEV PŘÍLOHY	PODÉLNÝ ŘEZ		
		ČÍS. SOUPRAVY	P1
		PŘÍLOHA	03