


# Revitalizace části Květné zahrady v Kroměříži

Celek

Situace 1:1000

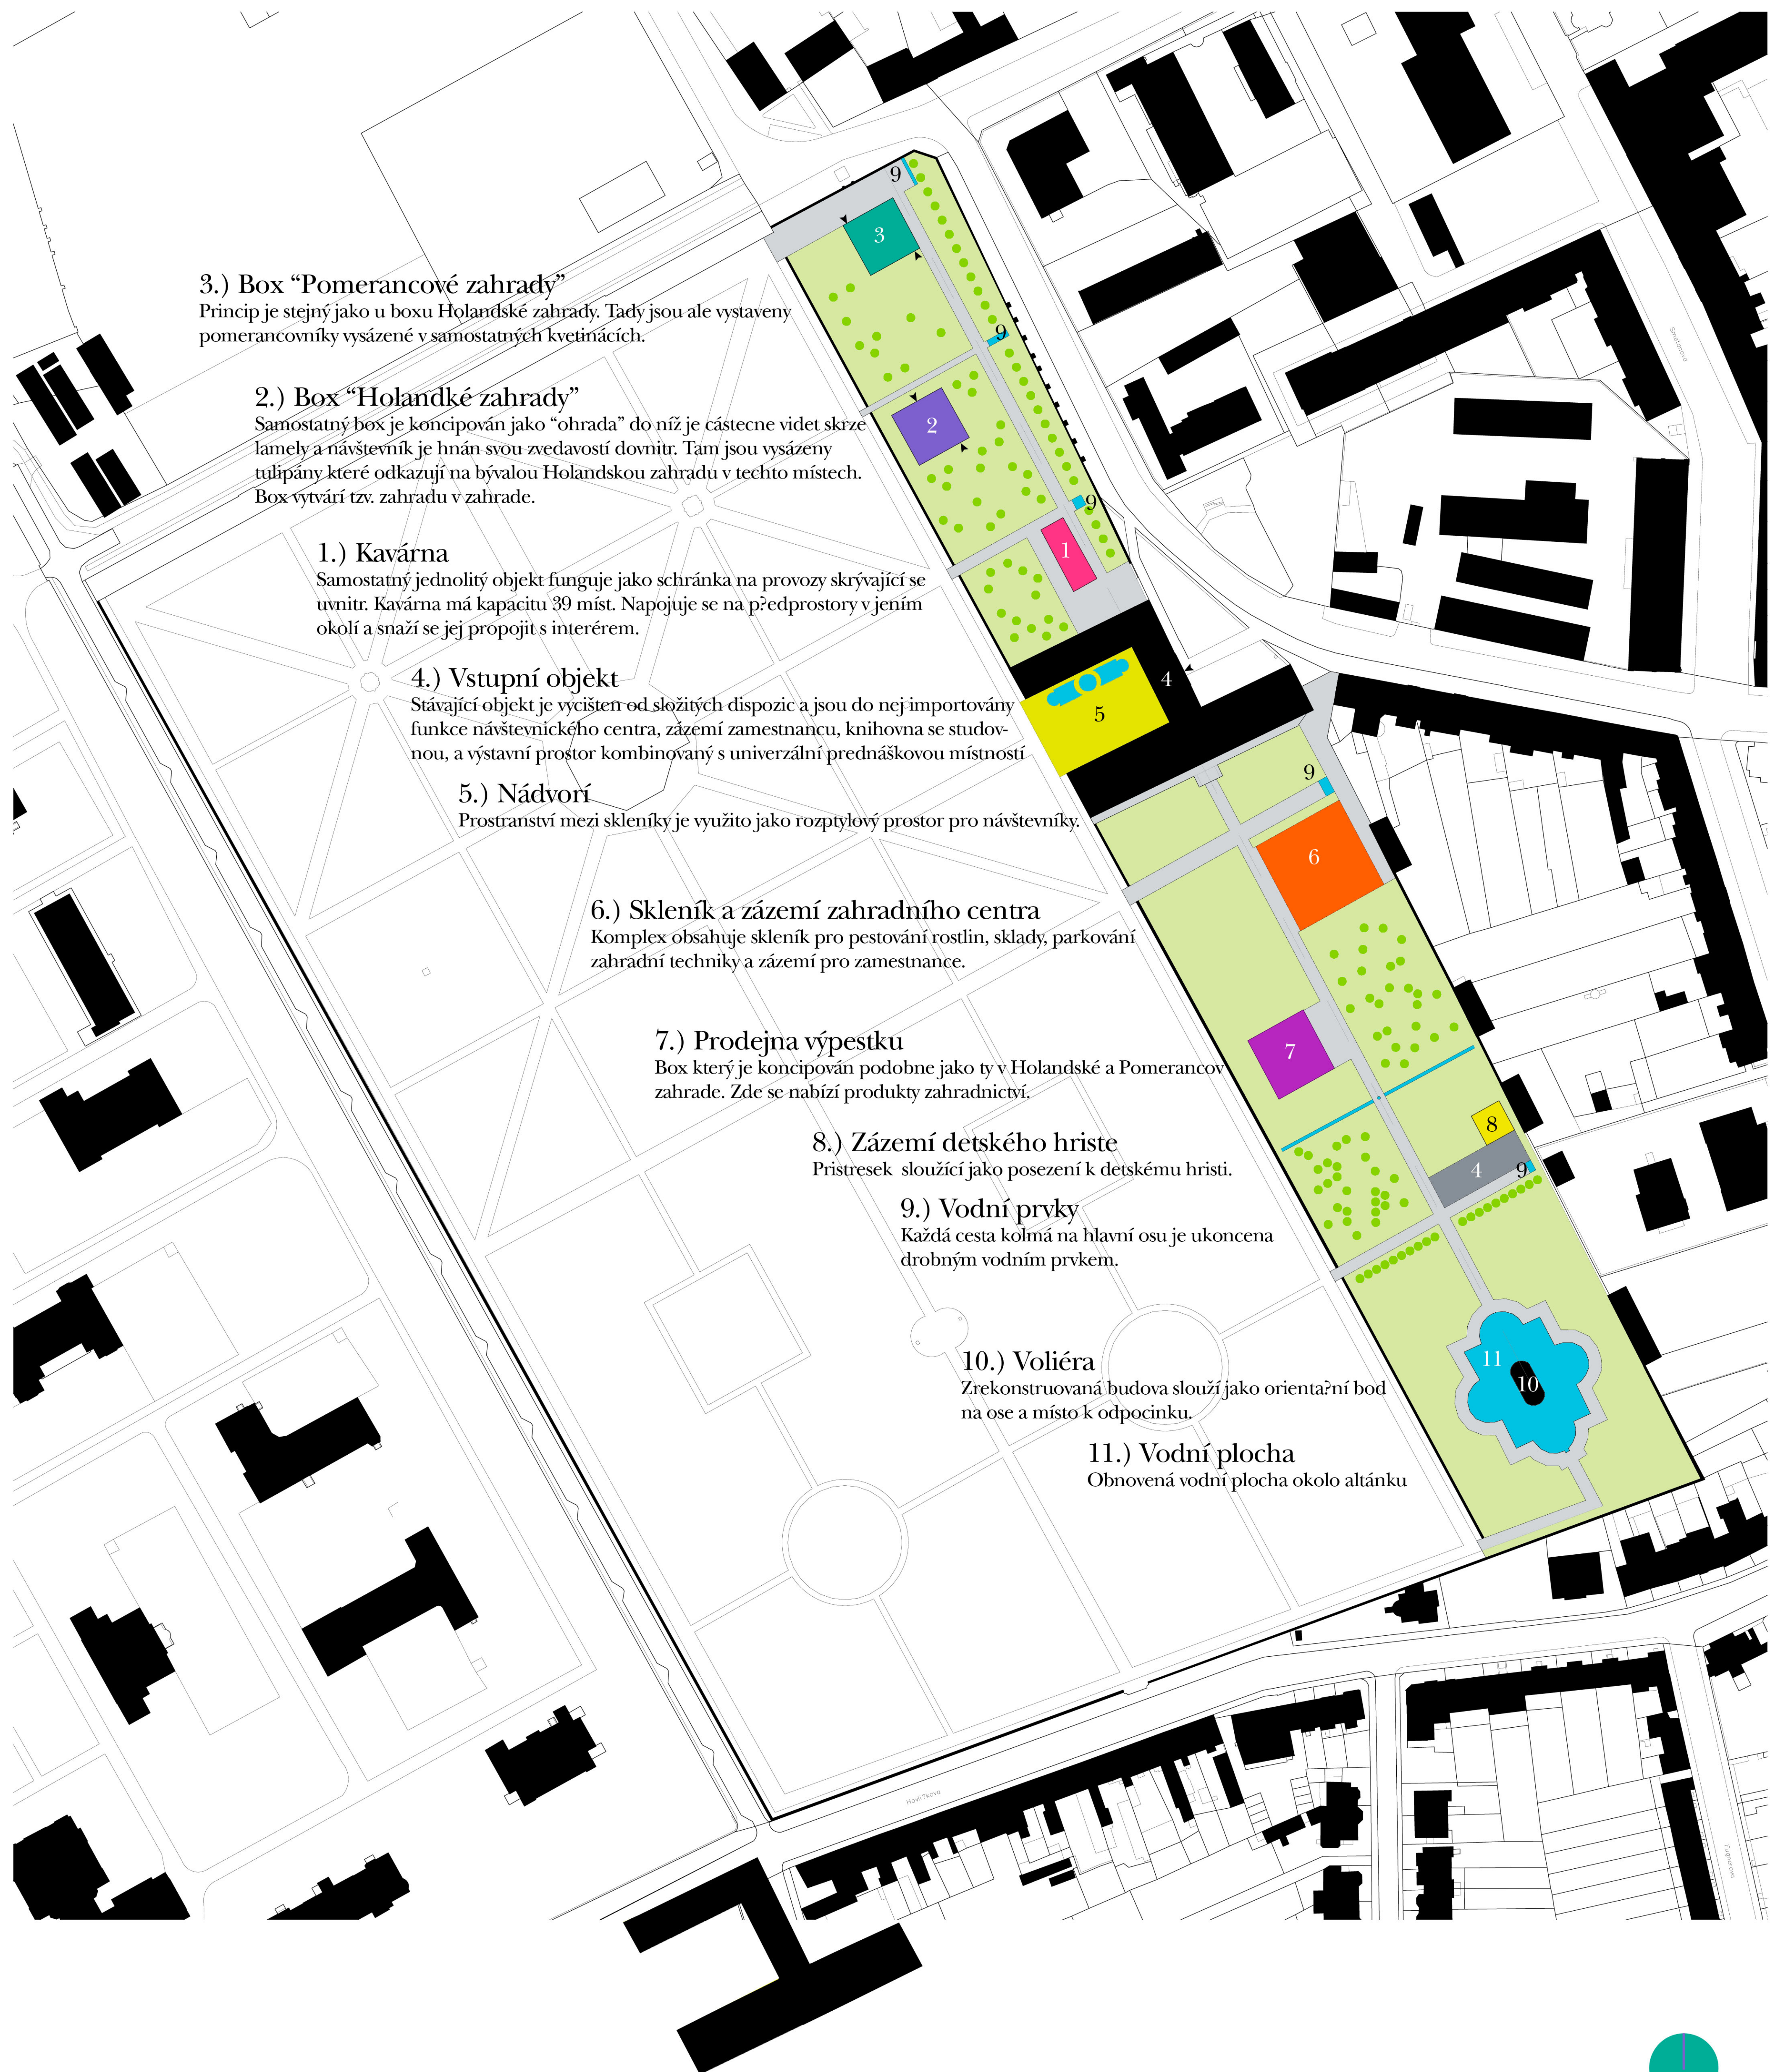

### 3.) Box "Pomerančové zahrady"

Princip je stejný jako u boxu Holandské zahrady. Tady jsou ale vystaveny pomerančovníky vysázené v samostatných květináčích.

### 2.) Box "Holandské zahrady"

Samostatný box je koncipován jako "ohrada" do níž je částečně vidět skrze lamely a návštěvník je hnán svou zvedavostí dovnitř. Tam jsou vysázeny tulipány které odkazují na bývalou Holandskou zahradu v těchto místech. Box vytváří tzv. zahradu v zahradě.

### 1.) Kavárna

Samostatný jednolitý objekt funguje jako schránka na proozy skrývající se uvnitř. Kavárna má kapacitu 39 míst. Napojuje se na předprostory v jením okolí a snaží se jej propojit s interérem.

### 4.) Vstupní objekt

Stávající objekt je vycištěn od složitých dispozic a jsou do něj importovány funkce návštěvnického centra, zázemí zaměstnanců, knihovna se studovnou, a výstavní prostor kombinovaný s univerzální přednáškovou místností

### 5.) Nádvoří

Prostranství mezi skleníky je využito jako rozptylový prostor pro návštěvníky.

### 6.) Skleník a zázemí zahradního centra

Komplex obsahuje skleník pro pestování rostlin, sklady, parkování zahradní techniky a zázemí pro zaměstnance.

### 7.) Prodejna výpěstku

Box který je koncipován podobně jako ty v Holandské a Pomerančové zahradě. Zde se nabízí produkty zahradnictví.

### 8.) Zázemí dětského hřiště

Přístrešek sloužící jako posezení k dětskému hřišti.

### 9.) Vodní prvky


Každá cesta kolmá na hlavní osu je ukončena drobným vodním prvkem.

### 10.) Voliéra

Zrekonstruovaná budova slouží jako orientační bod na ose a místo k odpočinku.

### 11.) Vodní plocha

Obnovená vodní plocha okolo altánku

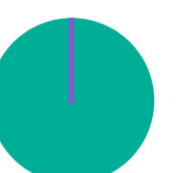


# Revitalizace části Květné zahrady v Kroměříži

## Severní část - objekt kavárny

### Půdorysy, řezy, pohledy 1:200, Detail a pohled na fasádu 1:10










#### Kavárna

- 1 - Vchod
- 2 - Sklad
- 3 - Bar
- 4 - Odbytová místnost
- 5 - WC ženy
- 6 - WC invalidé
- 7 - Úklidová místnost
- 8 - WC muži

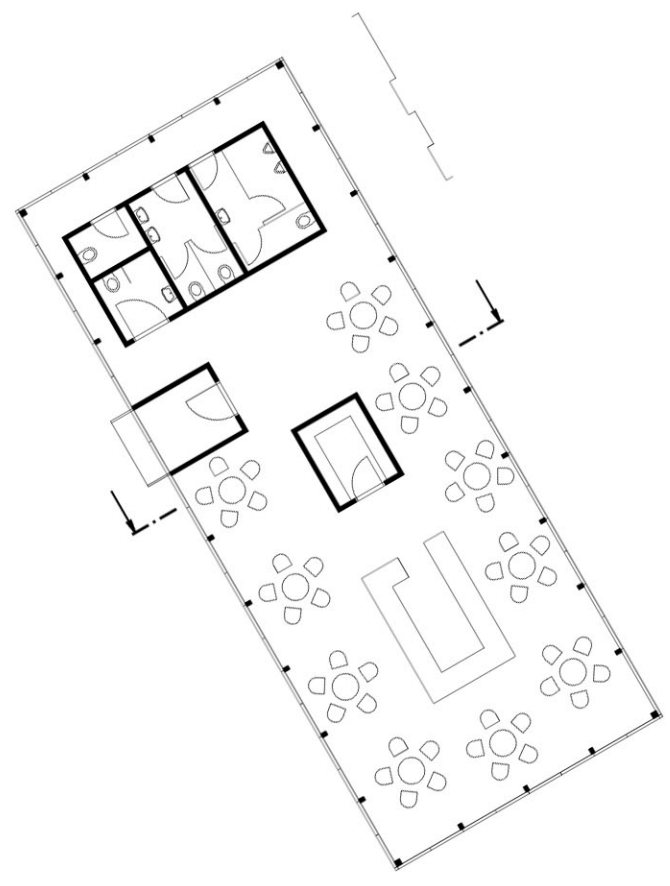

Kavárna slouží jako místo odpocinku a občerstvení pro návštěvníky zahrady. Je koncipována tak aby poskytovala sortiment káv a nápoju, drobného zboží a jednoduchého občerstvení.

Funkce je prostor řešen jako v otevřený s jednotlivými boxy funkcí, což se line celým konceptem zahrady a tato myšlenka je přenášena i do interiéru. Odbytový prostor se dá otevřít ven směrem na zpevněné plochy v okolí budovy a využít je jako letní terasu. V interiéru je umístěn otevřený box baru, příruční sklad zboží, box vstupu a box toalet.

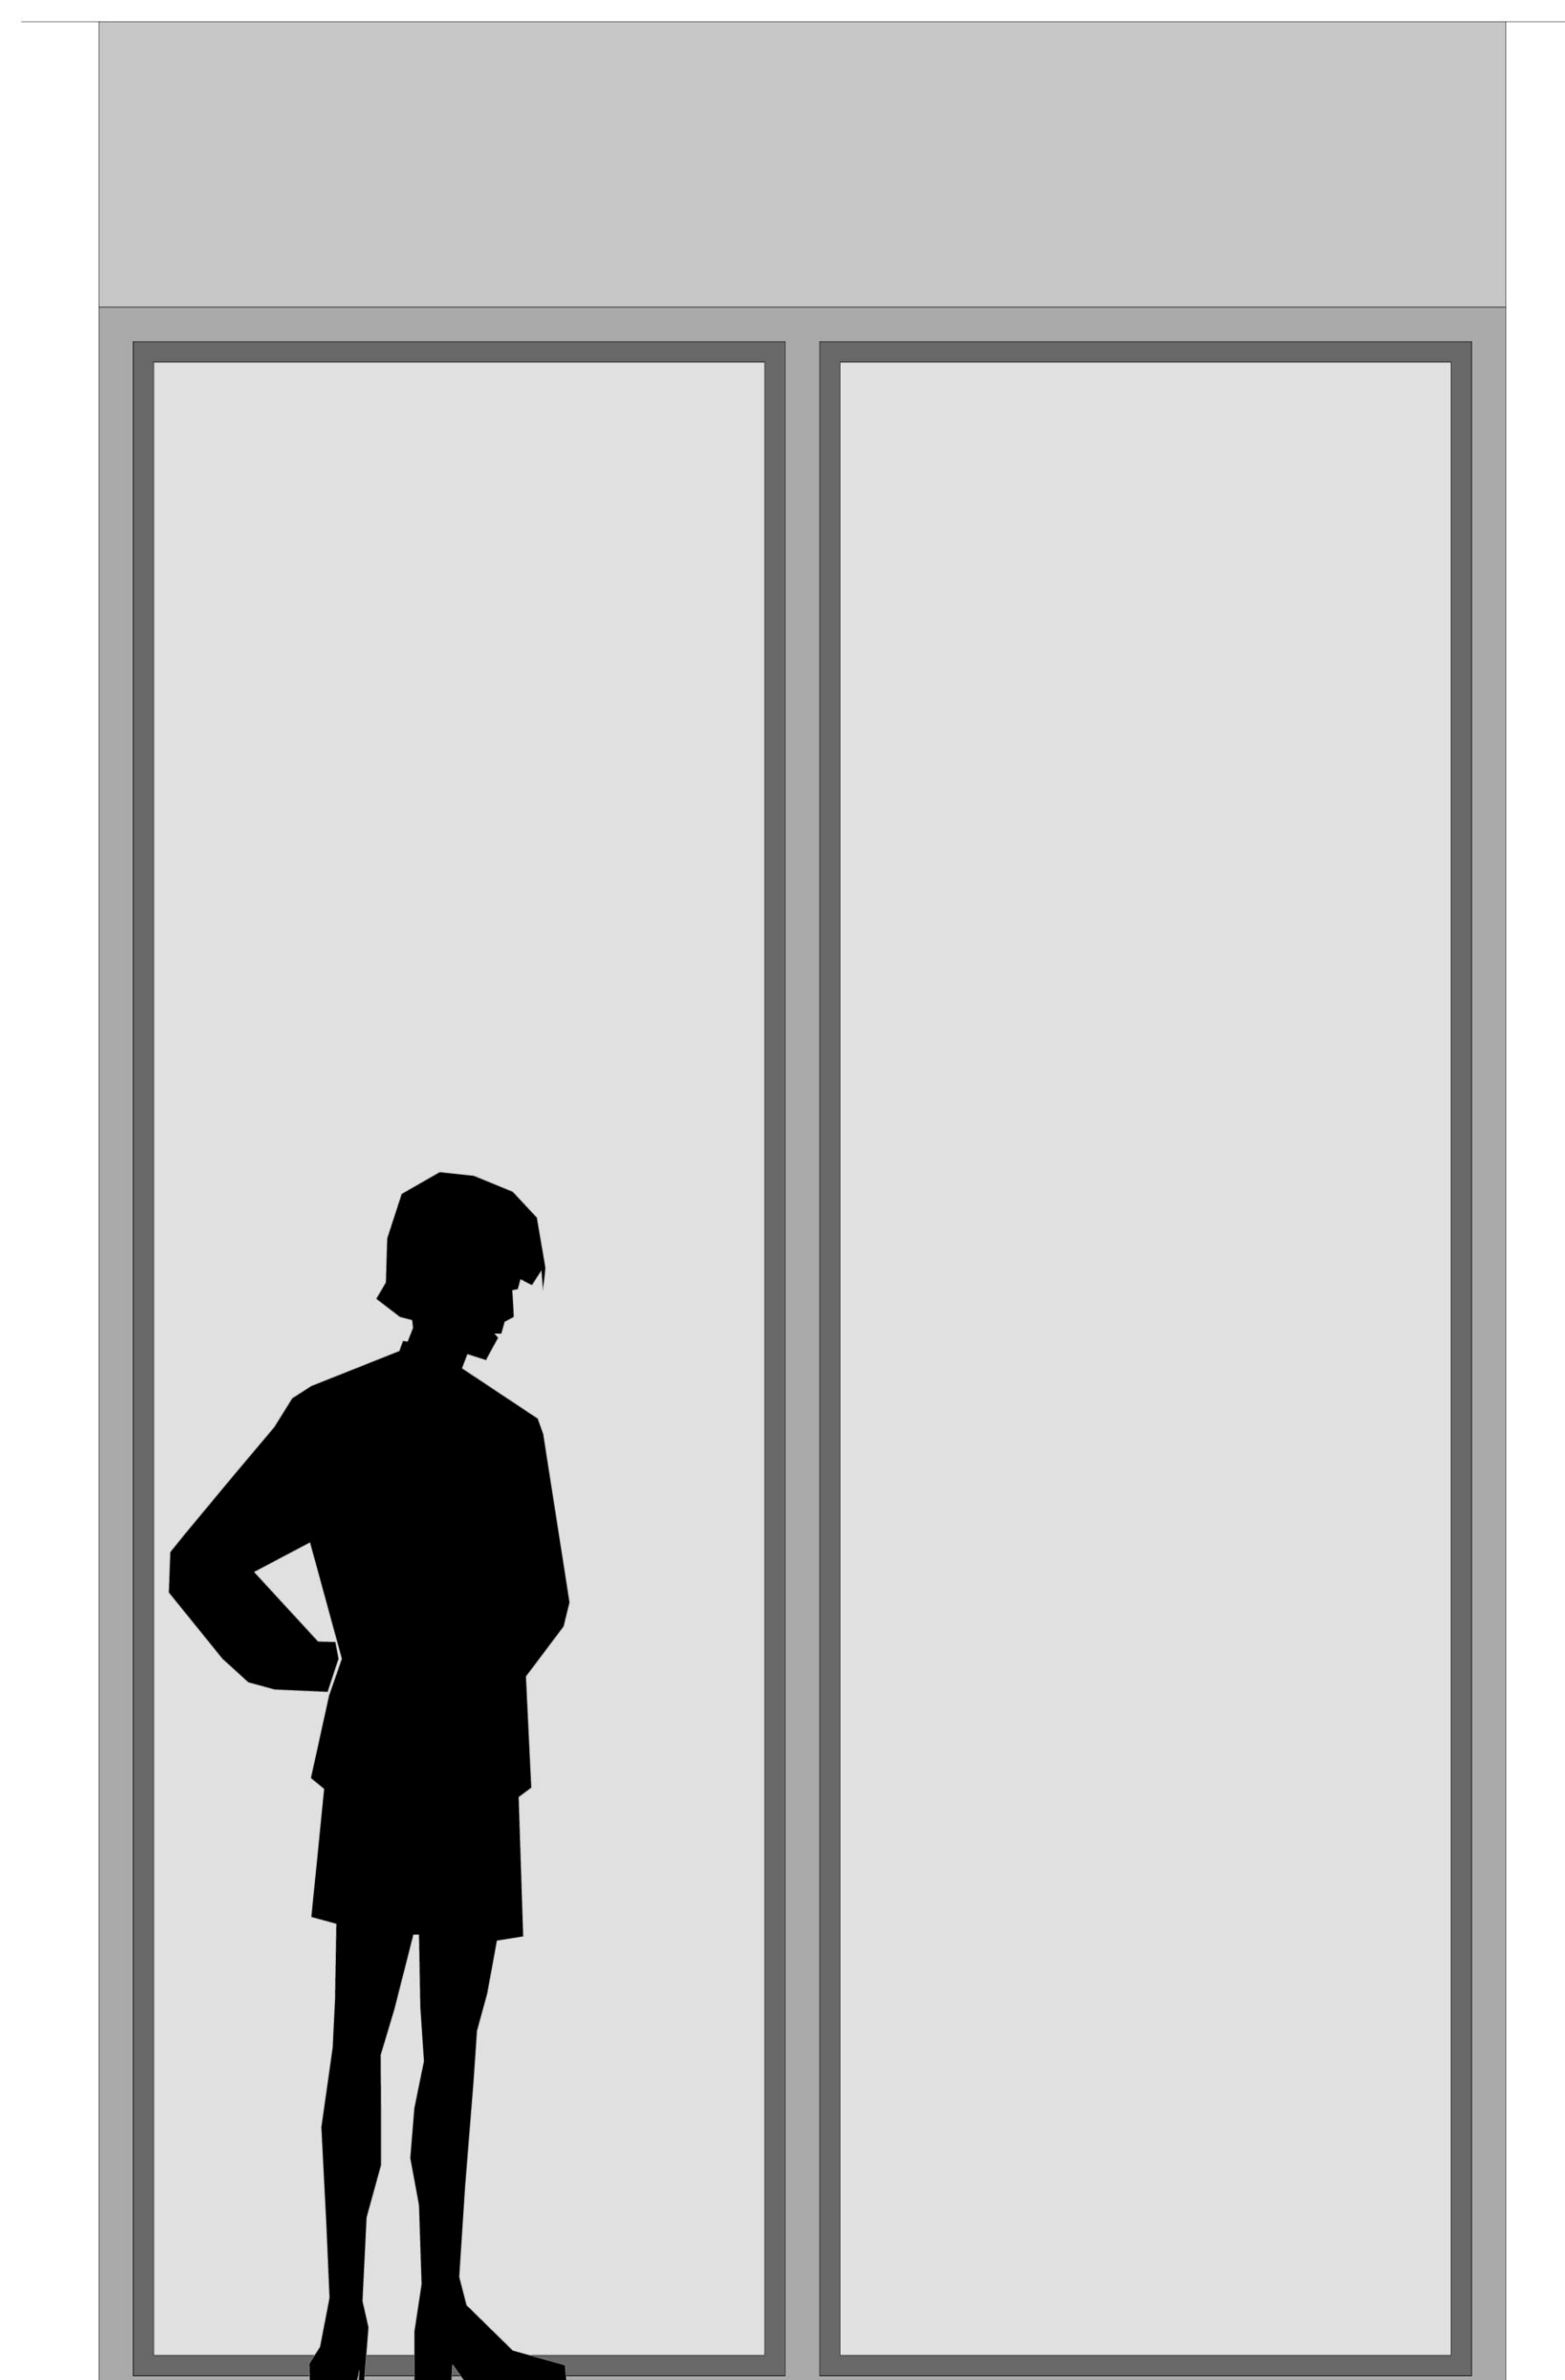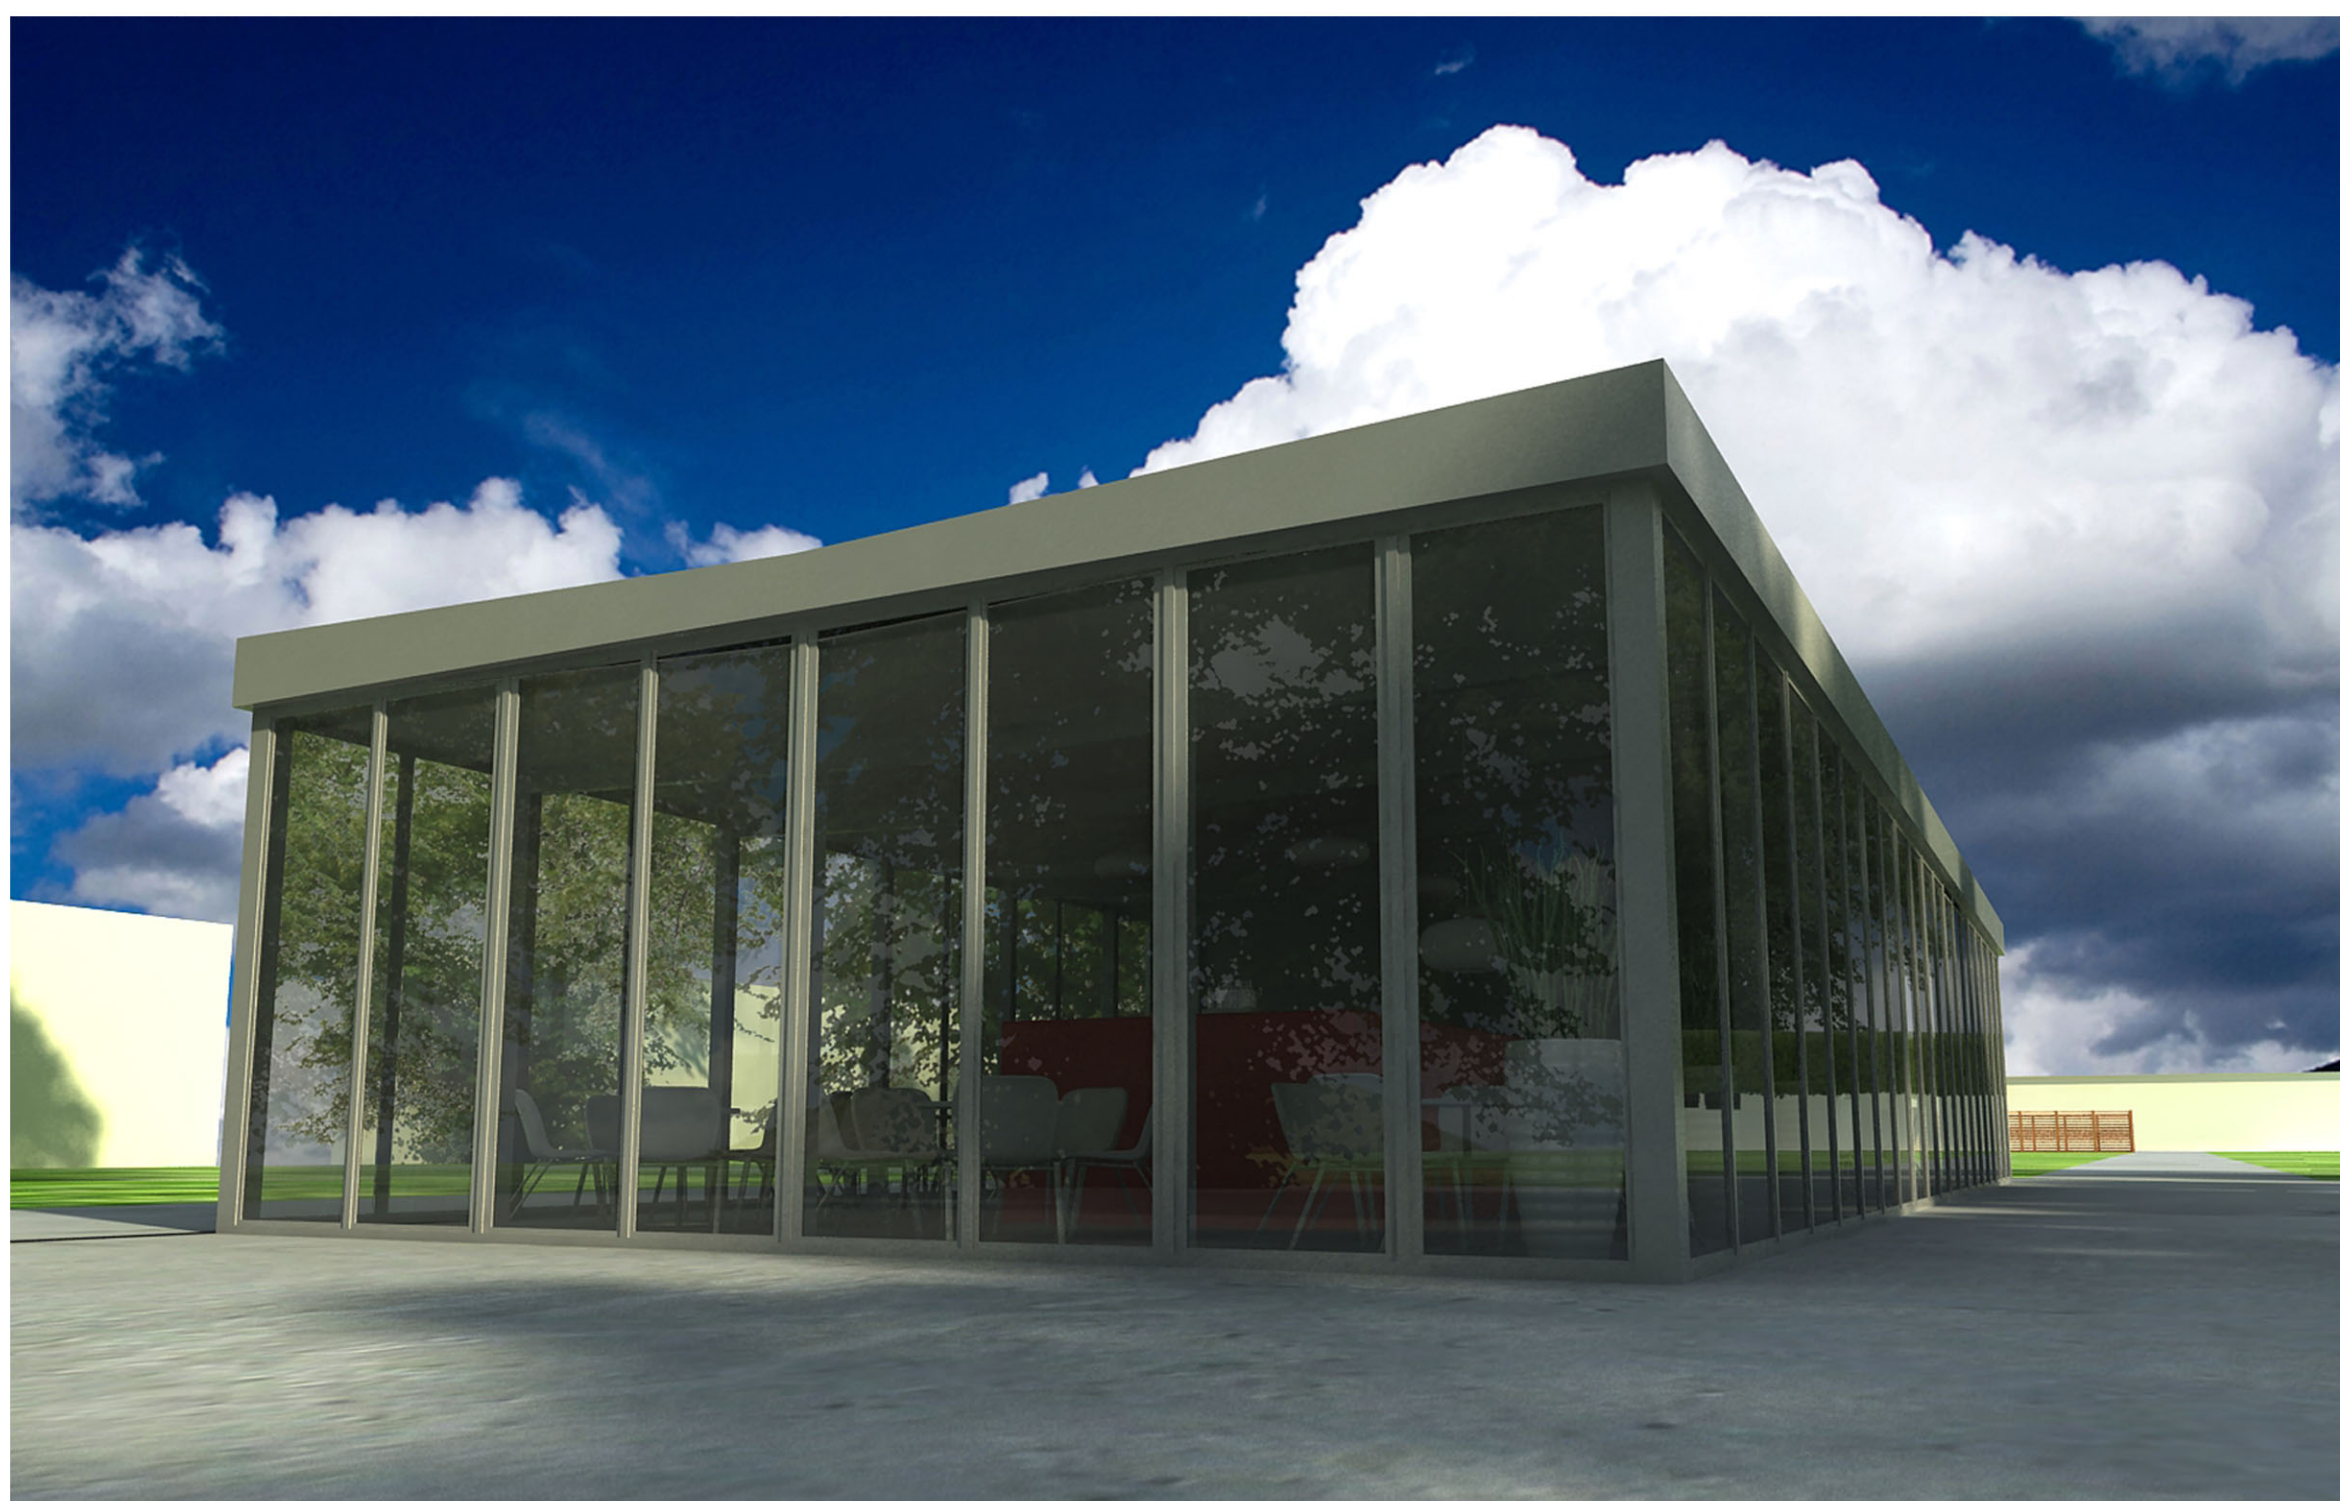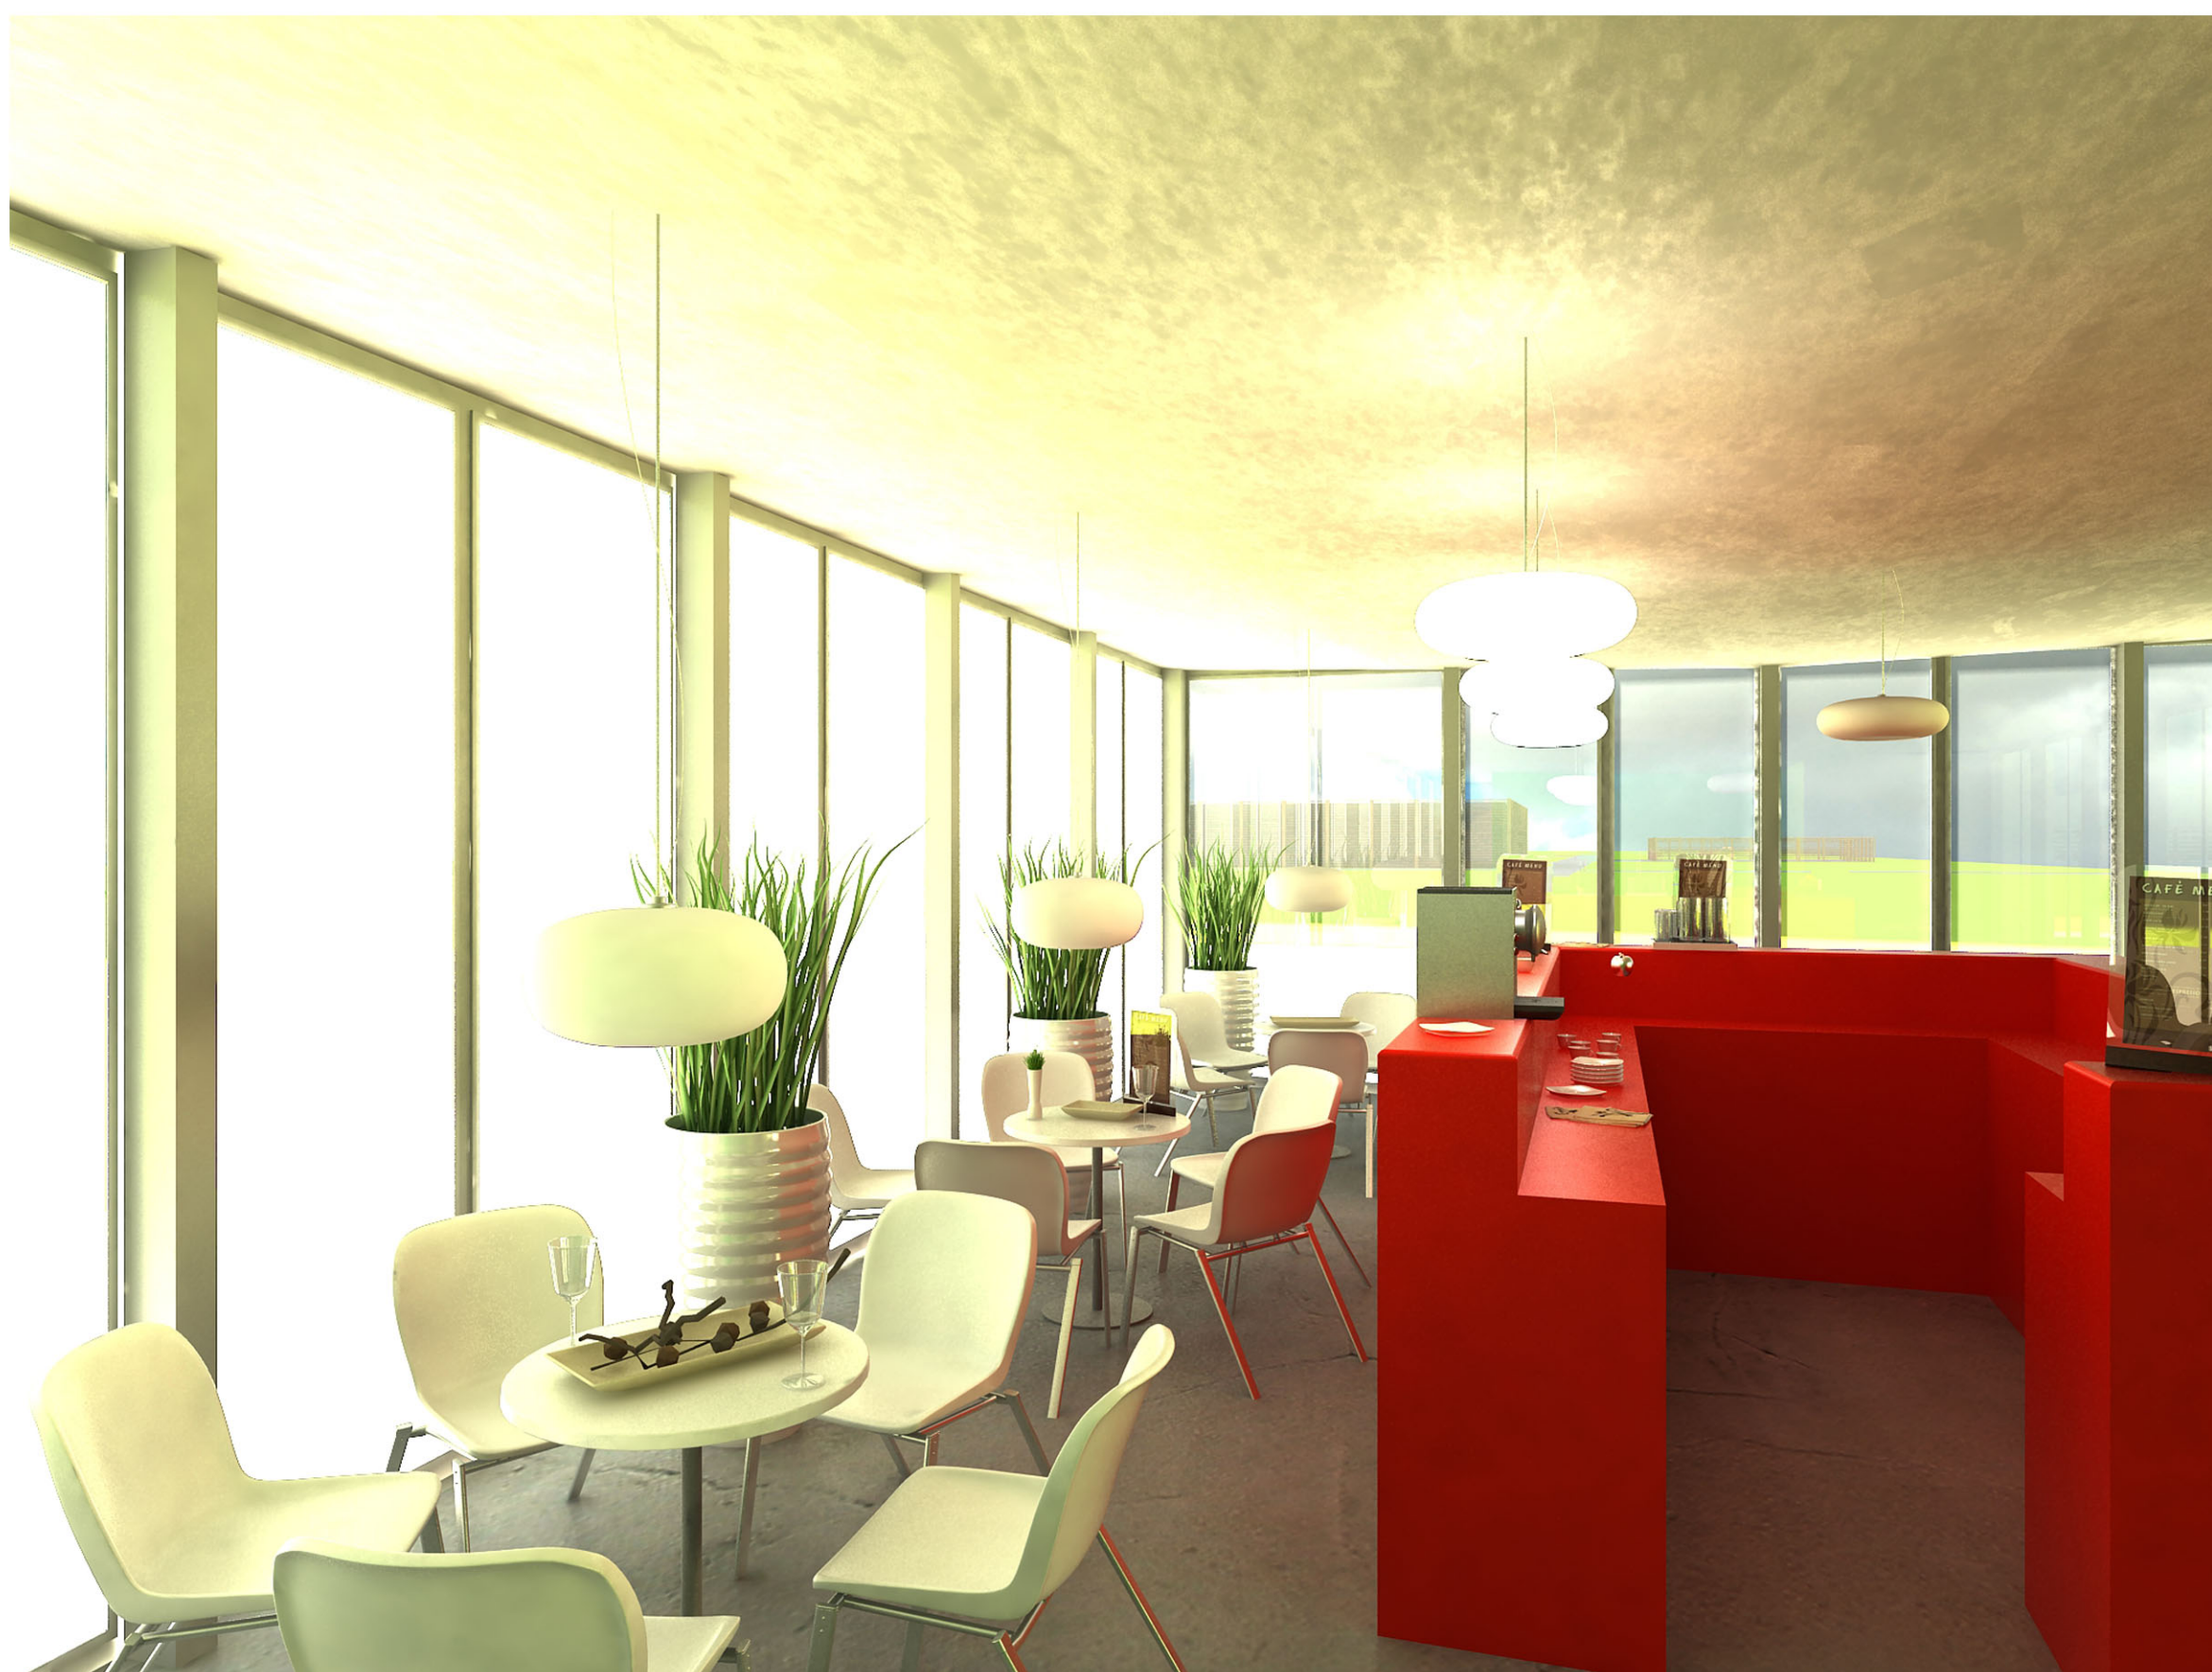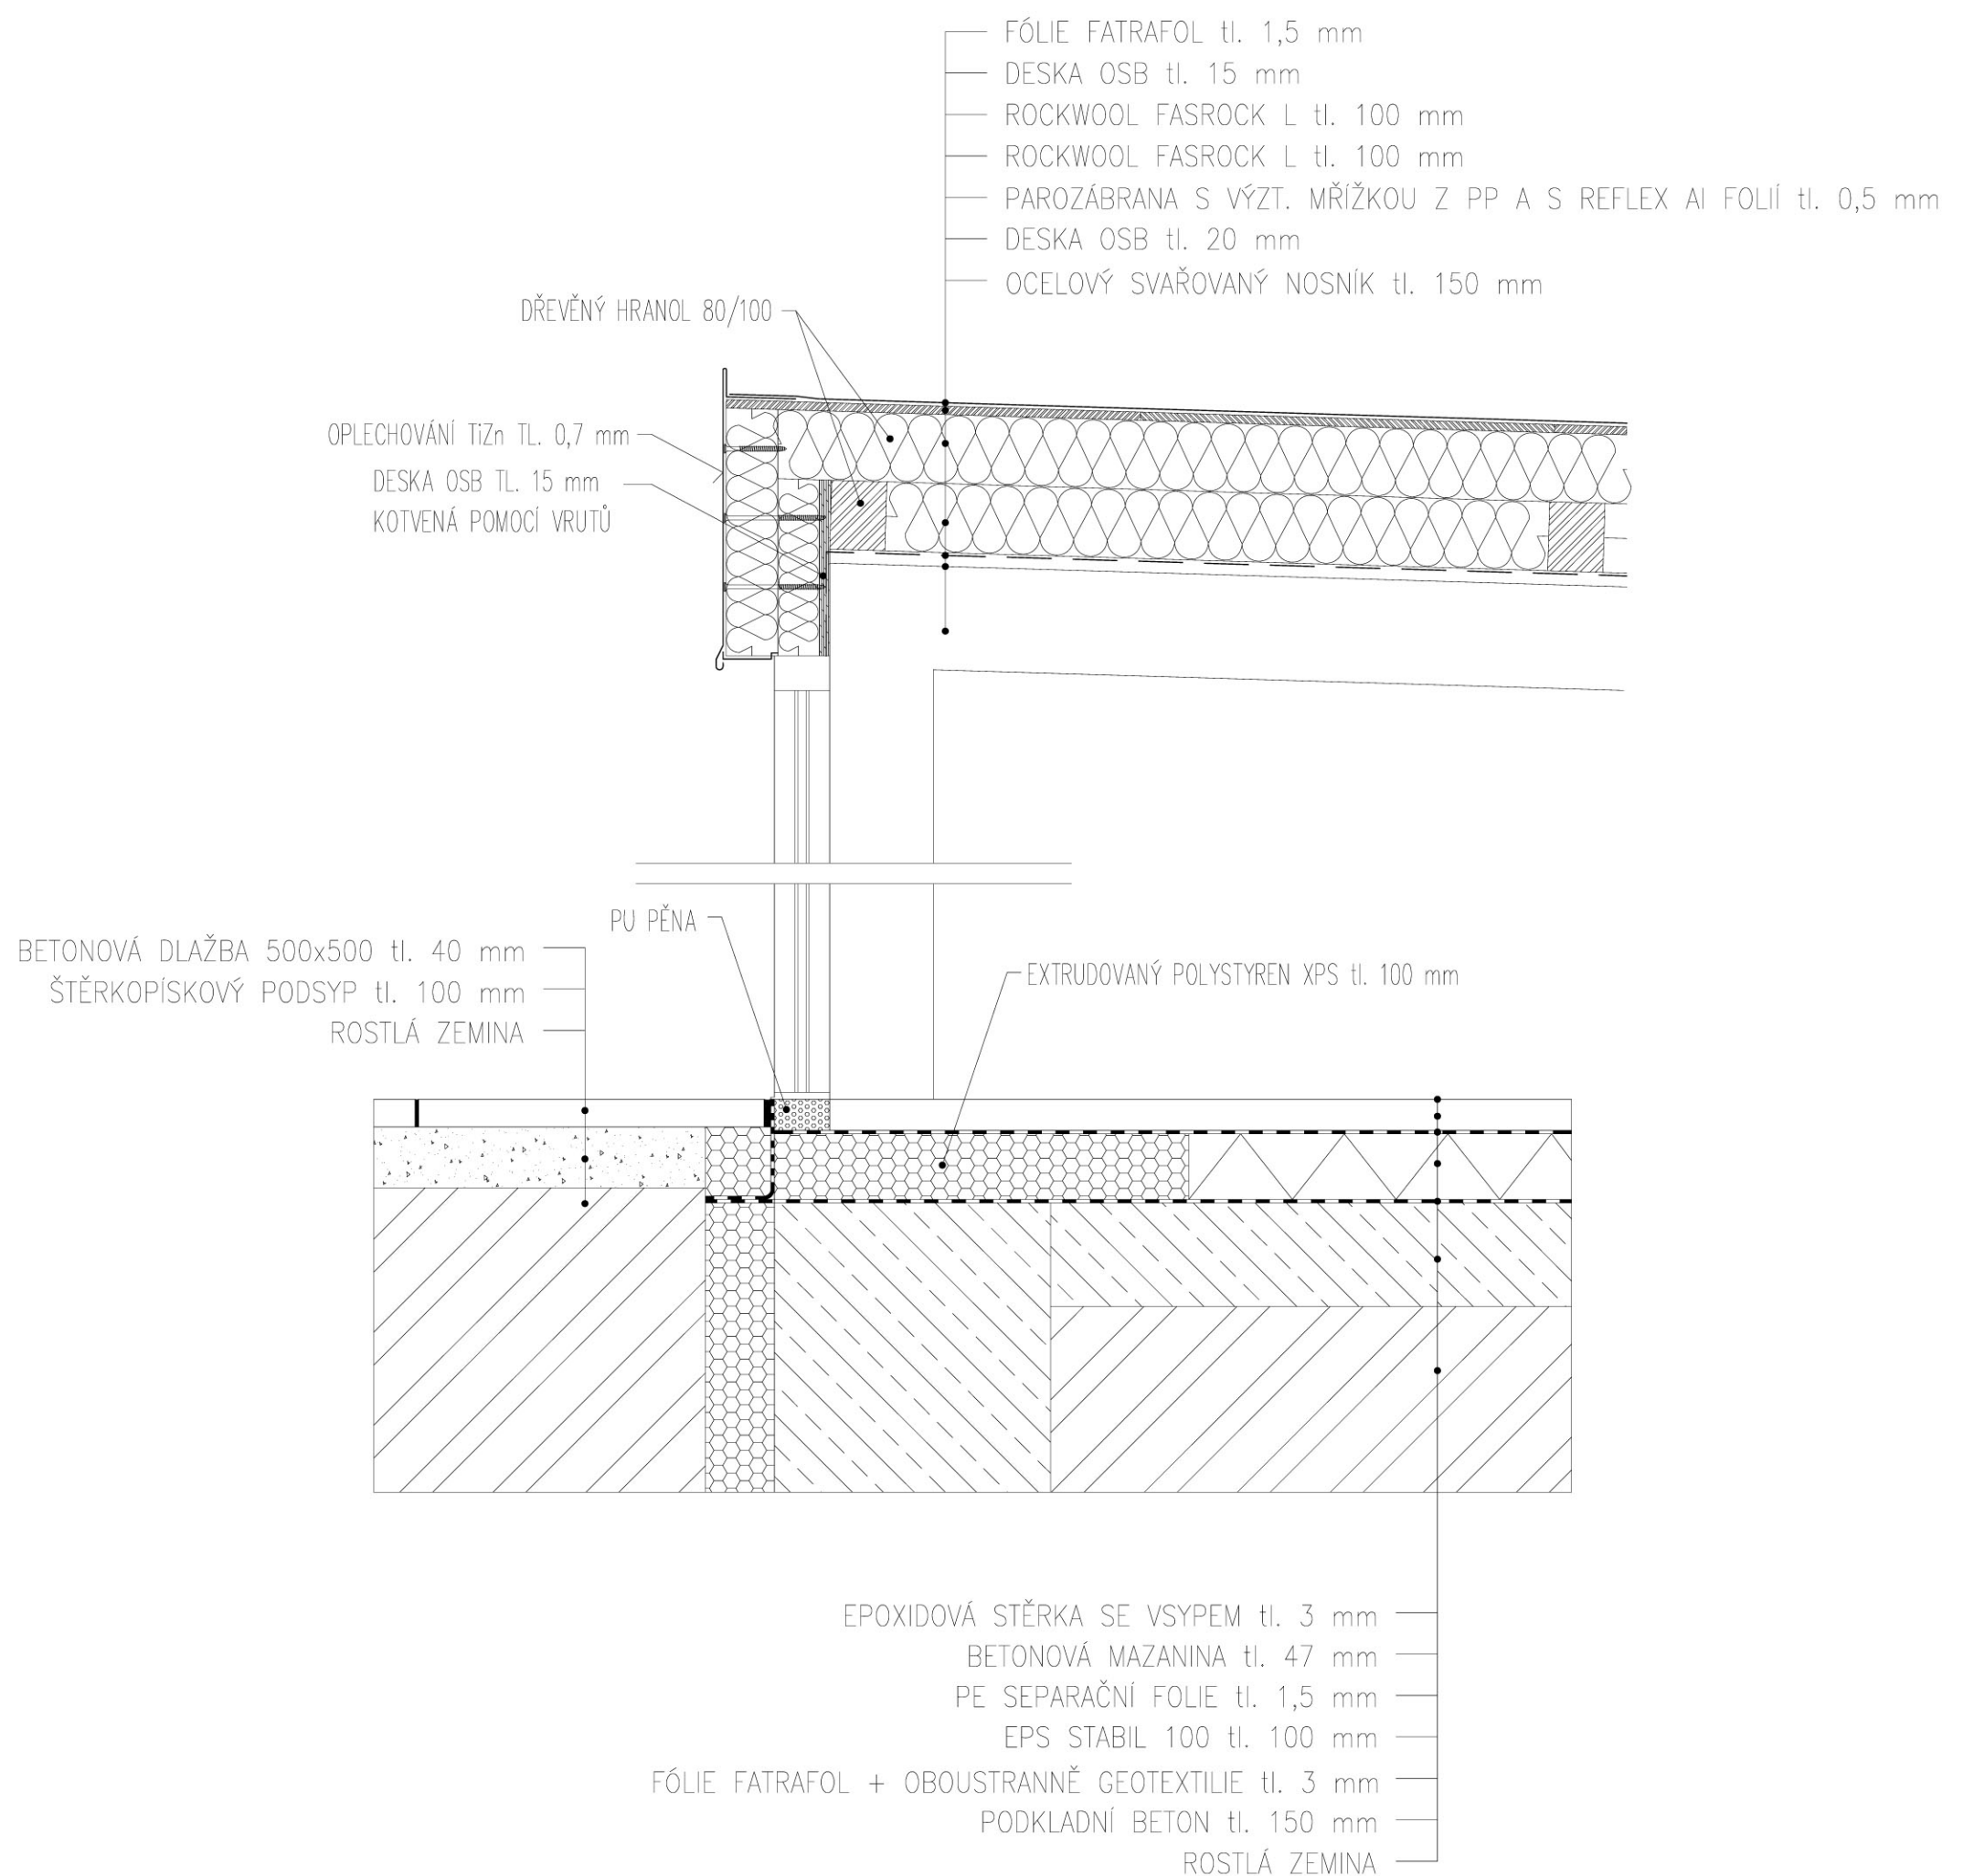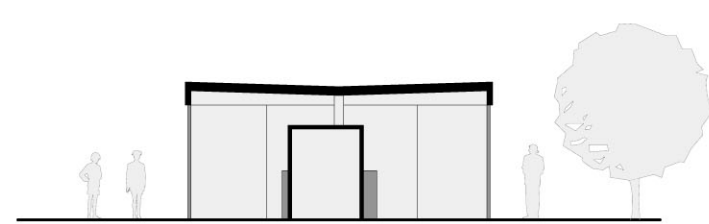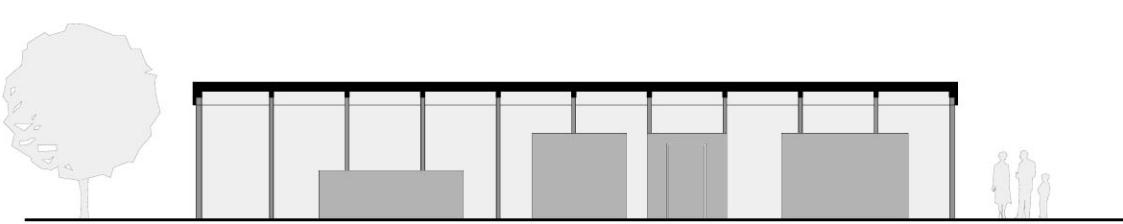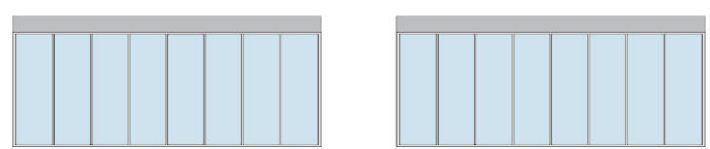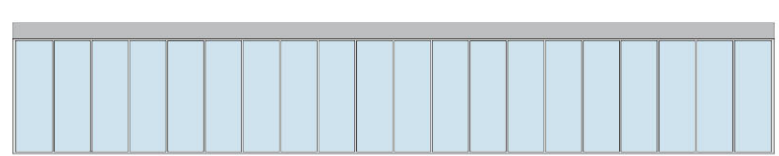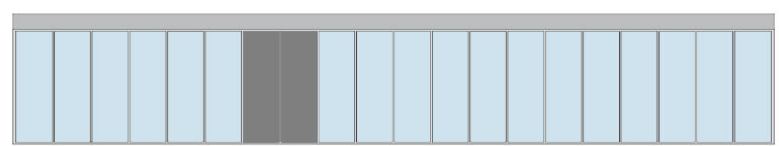




# Revitalizace části Květné zahrady v Kroměříži

## Severní část - Zahradní boxy, Vstupní objekt

### Půdorysy, pohledy 1:200, Detail fasády 1:10, Perspektivy

Situace boxu v Pomerancové zahradě

Situace boxu v Holandské zahradě

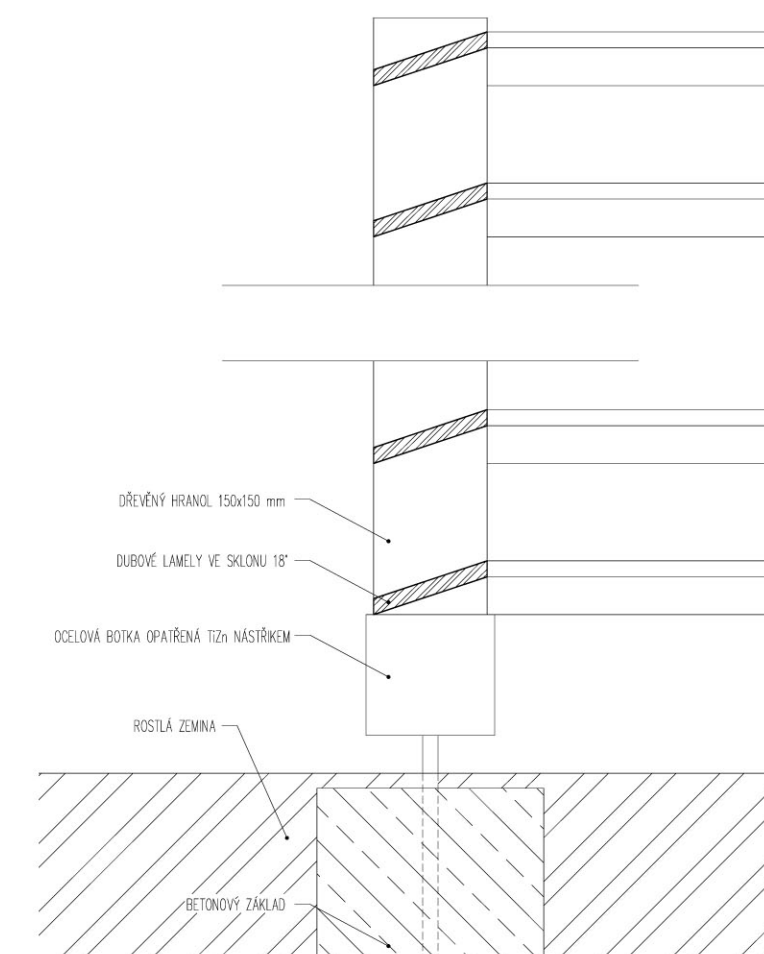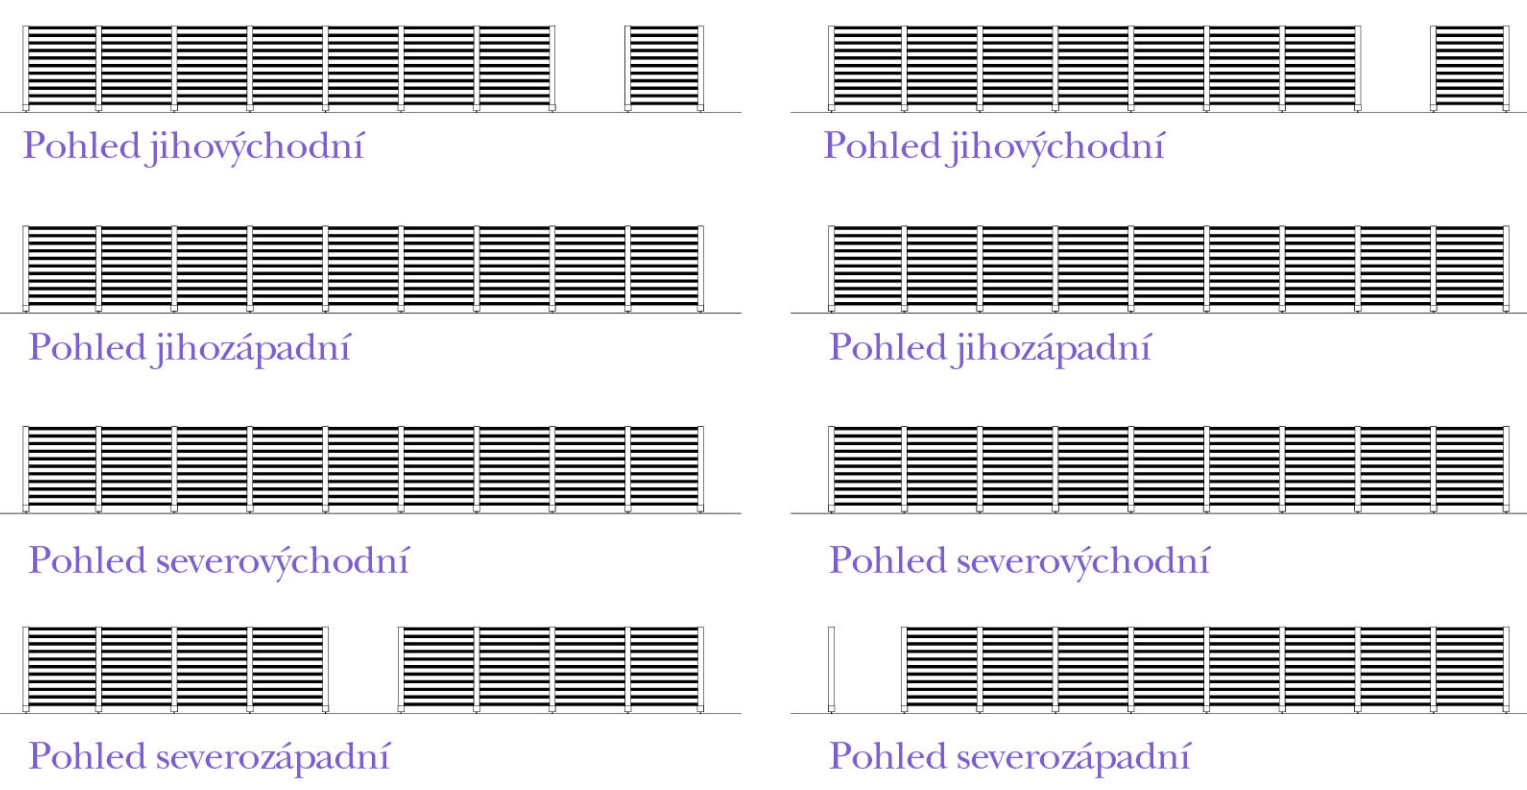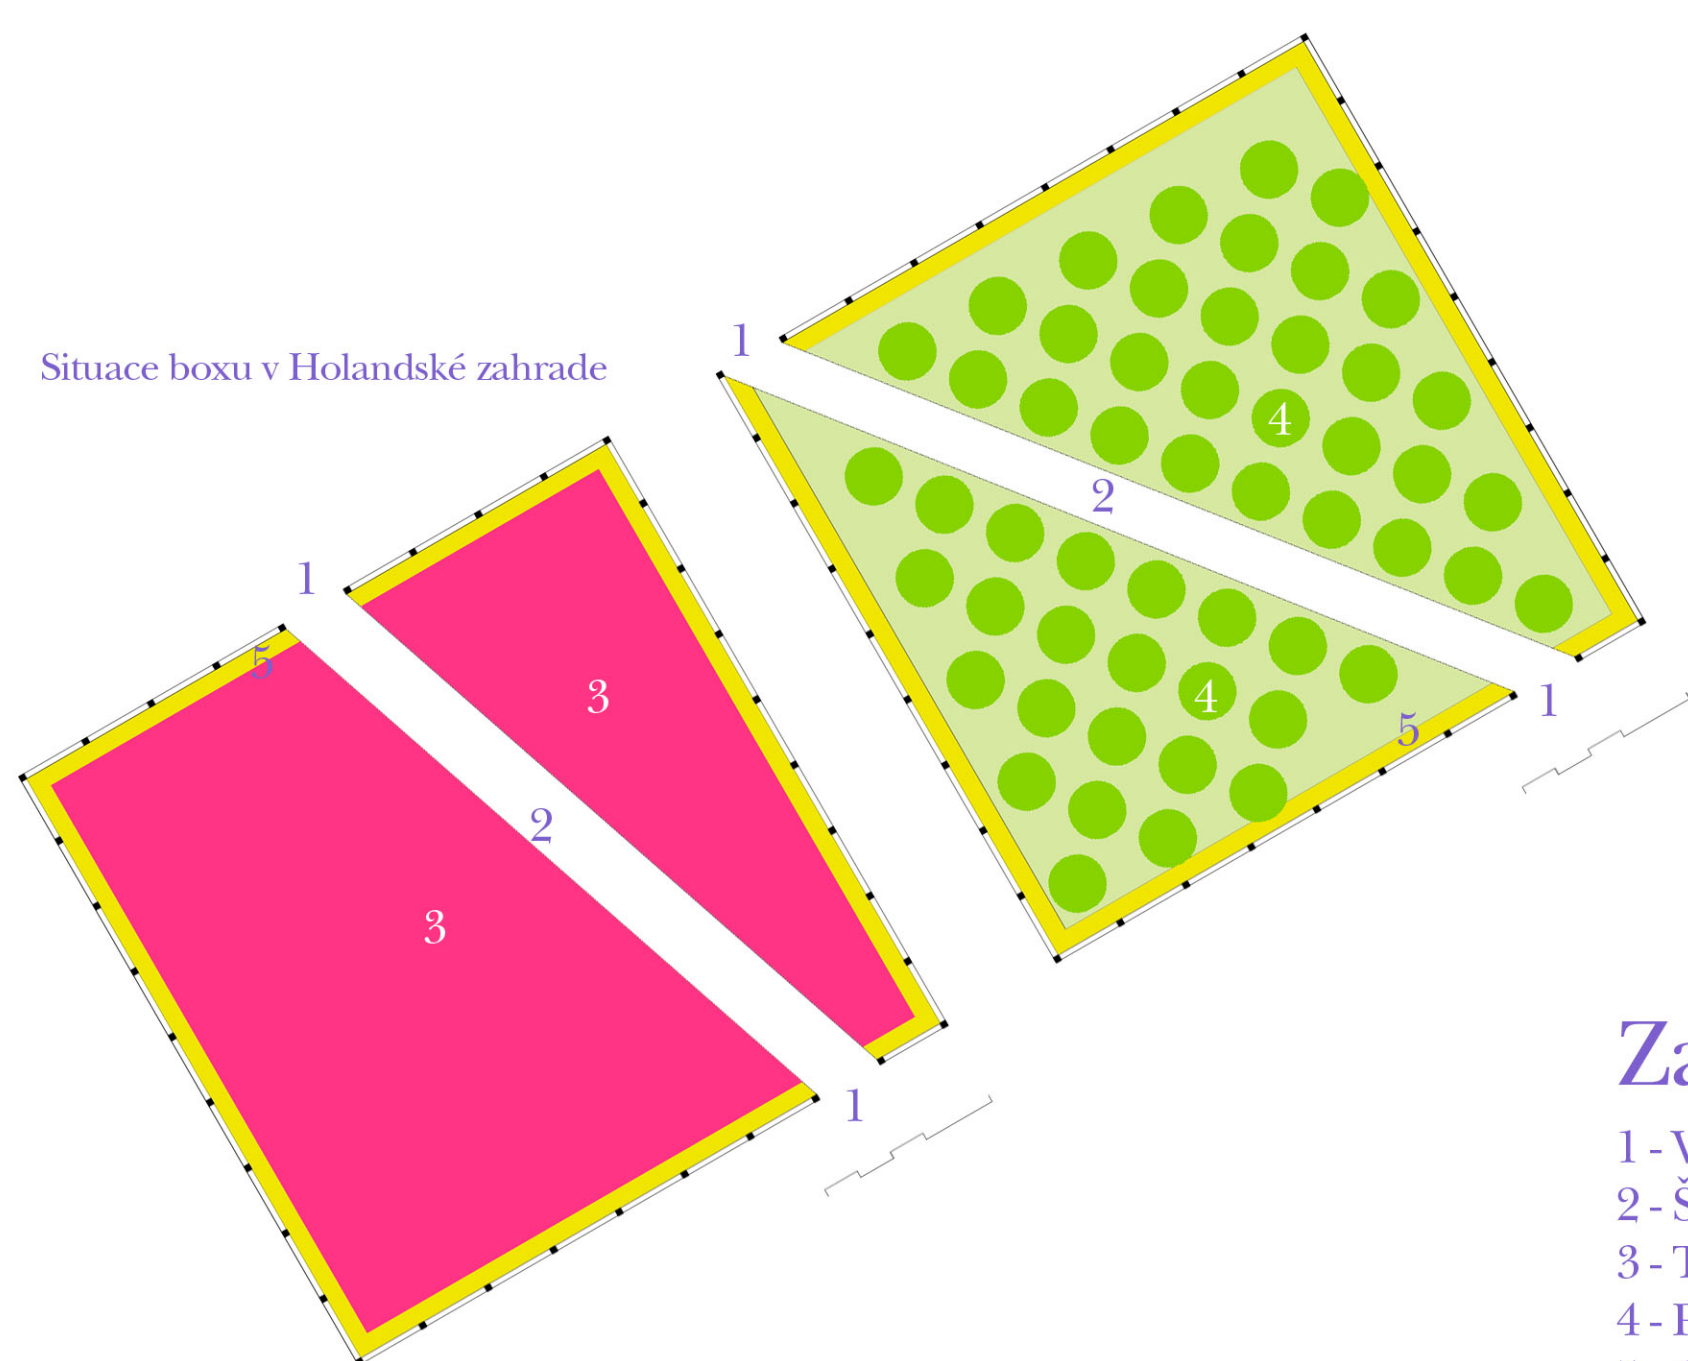

### Zahradní boxy

- 1 - Vchod/východ
- 2 - Šterková cesta
- 3 - Tulipány
- 4 - Pomerancovníky
- 5 - Obslužná komunikace

Jedná se o dřevěné boxy které vytváří pocit zahrady v zahradě. V jednoduché a moderní zahradě působí jako vlastní svět s odkazem na historické členění a využívání zahrady.

V místě bývalé holandské zahrady je v boxu vysázeno množství tulipánů které pozorovatele uchvátí.


Své tajemství boxy nedávají na venek příliš zdát. Návštěvník ho pouze tuší za dřevěnými, částečně průhlednými rošty. Těž vstupy do ohrady byly voleny tak, aby se dalo jednoduše pokračovat v trase nebo se napojit do jiné části zahrady.

### Vstupní objekt

- 1 - Vchod/prujezd
- 2 - Prodejna lístku, prodejna knih
- 3 - Multifunkční prostor (výstavy, přednášky)
- 4 - Zázemí obsluhy - kuchynka
- 5 - Zázemí obsluhy - šatna, wc, sprcha
- 6 - Studovna
- 7 - Knihovna
- 8 - Chodba
- 9 - WC invalidé
- 10 - Sklad židlí
- 11 - Úklidová místnost
- 12 - WC muži
- 13 - WC ženy
- 14 - Chodba

Vstupní objekt je koncipován jako kompletní zázemí pro provoz zahrady ve vztahu k prodeji lístku, knih a suvenýru. Dále poskytuje možnosti tzv. Edukačního centra. To obsahuje knihovnu se studovnou a možností přístupu na internet. Obsluha má zde své zázemí včetně sociálního. Samostatné sociální zázemí je pak pro veřejnost přístupná v druhé části přízemí vstupní budovy.

### Perspektivní pohled na severní segment zahrady

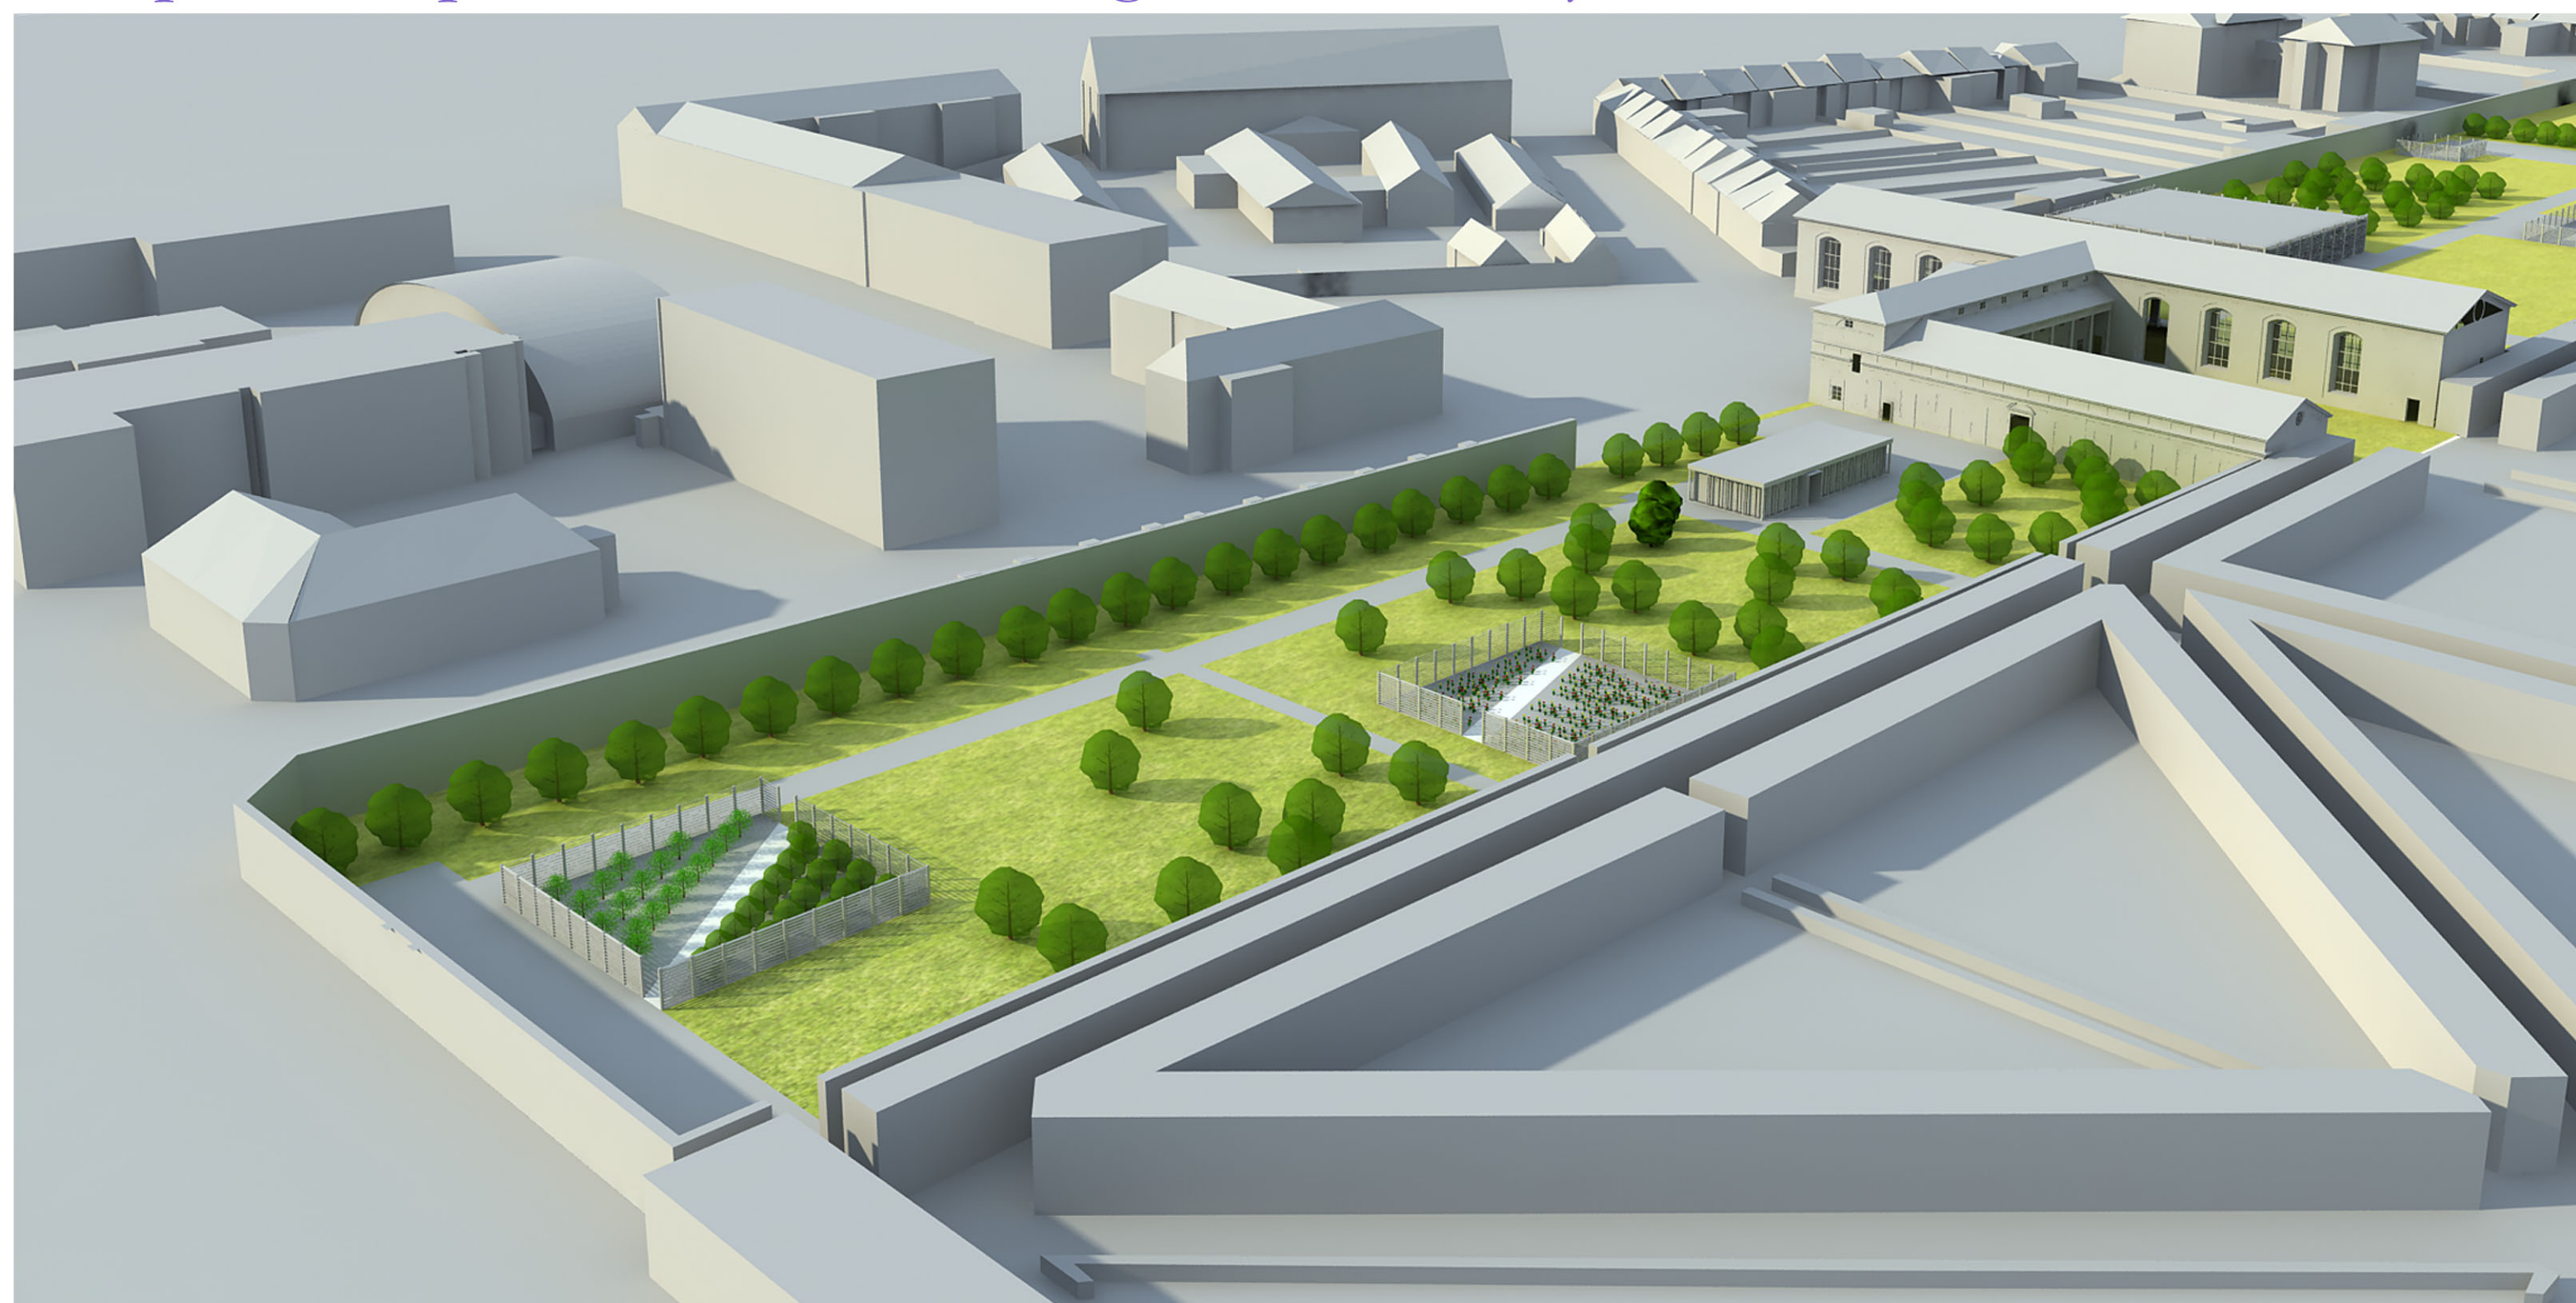

# Revitalizace části Květné zahrady v Kroměříži

## Jižní část Perspektiva

Perspektivní pohled na jižní segment zahrady

